



HV-Zählerzentralisation
Gärtnerhaus KG, Technikraum R 48g
Auf Putz Montage auf Schienen

H: 1100 mm
B: 1100 mm
T: 215 mm

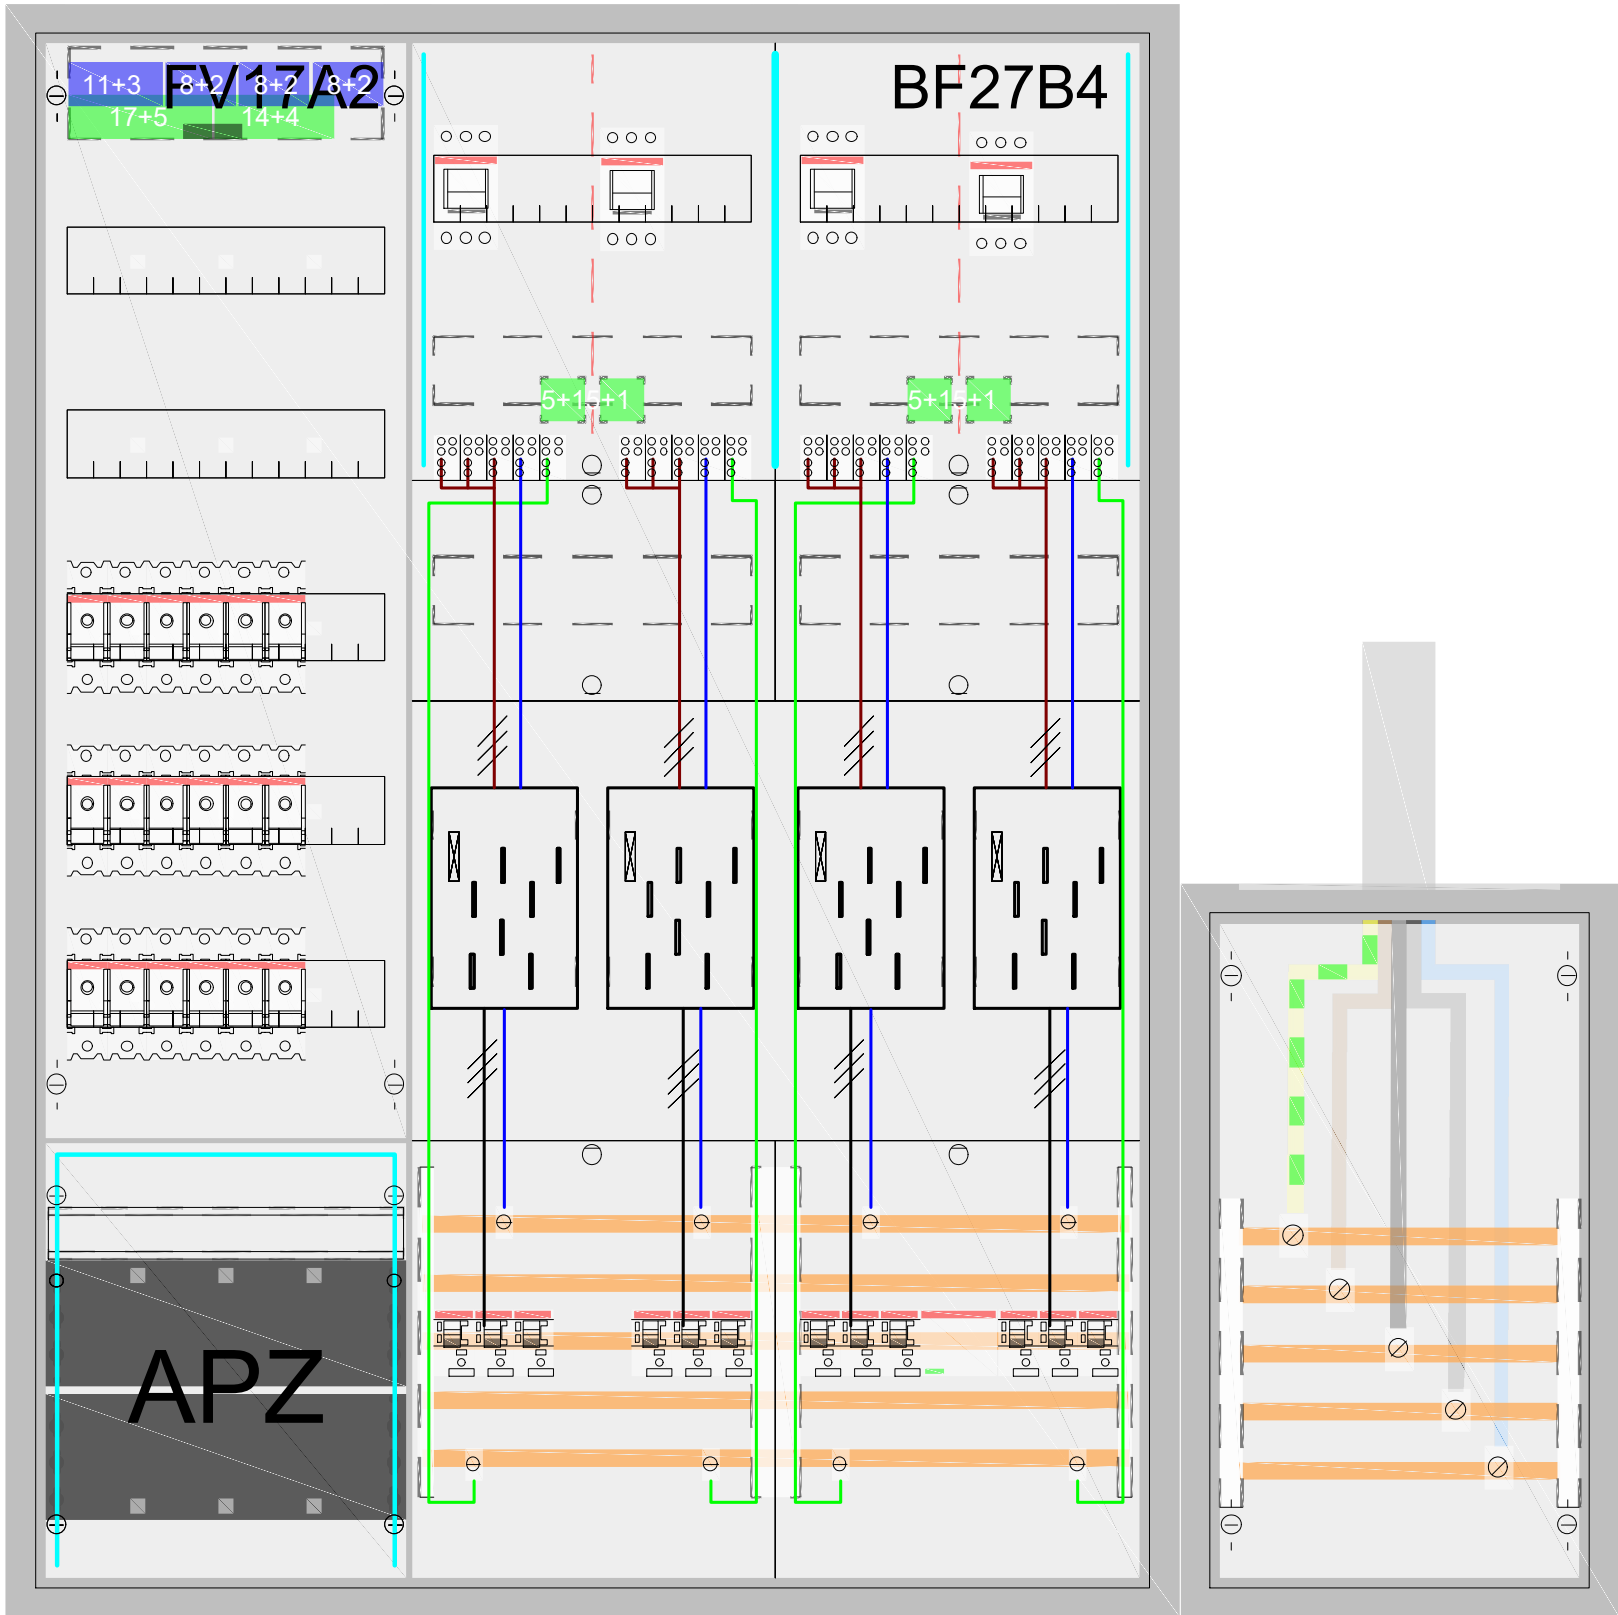


UV Allgemein
Gärtnerhaus KG, Technikraum R 48g
Auf Putz Montage auf Schienen

H: 1100 mm
B: 300 mm
T: 215 mm

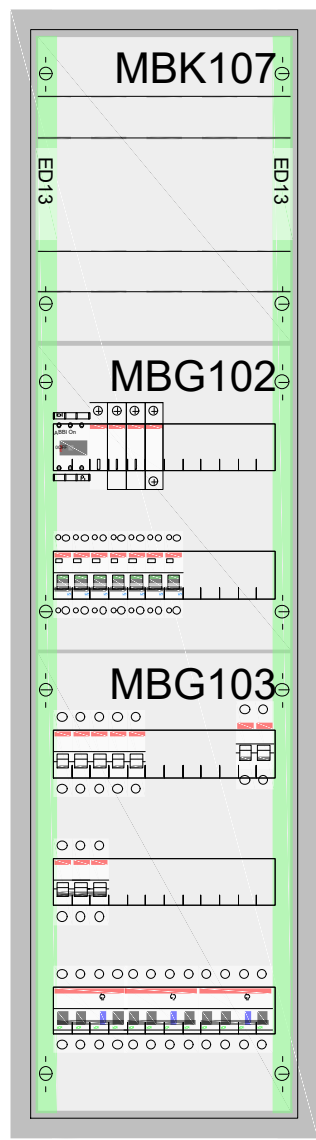

UV Pavillon+Haupthof
Gärtnerhaus KG, Abstellraum R 48d
Auf Putz Montage


H: 650 mm
B: 550 mm
T: 160 mm

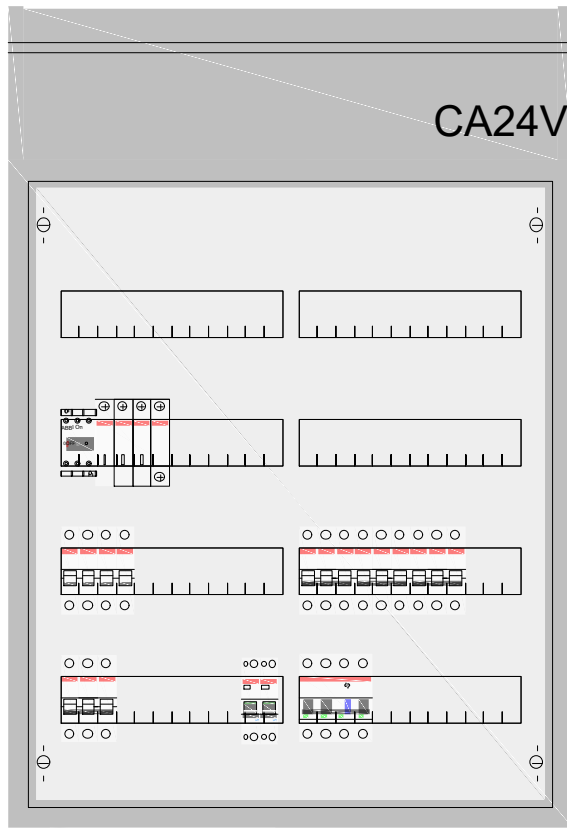

Reihenklemmen mit ZK90P2


UV Gärtnerhaus EG
Gärtnerhaus EG, Lager R 58
Auf Putz Montage

H: 800 mm
B: 300 mm
T: 160 mm

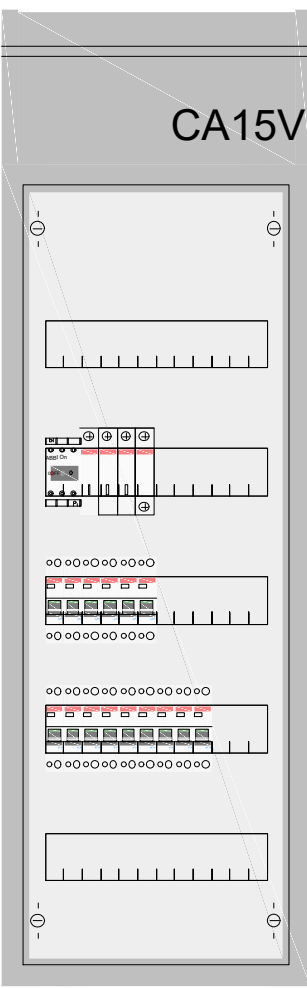

Reihenklemmen mit ZK90P2


UV Gärtnerhaus 1.OG
Gärtnerhaus 1.OG, Videowache R 62a
Auf Putz Montage

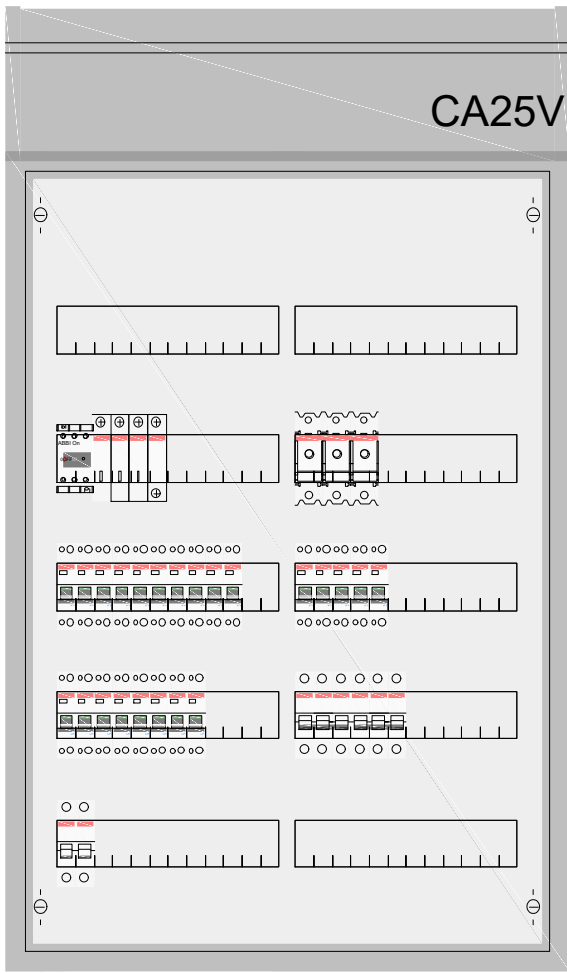

Reihenklemmen mit ZK90P2

UV Gärtnerhaus DG
Gärtnerhaus DG, Dachraum R 68
Auf Putz Montage


H: 578 mm
B: 339 mm
T: 99 mm

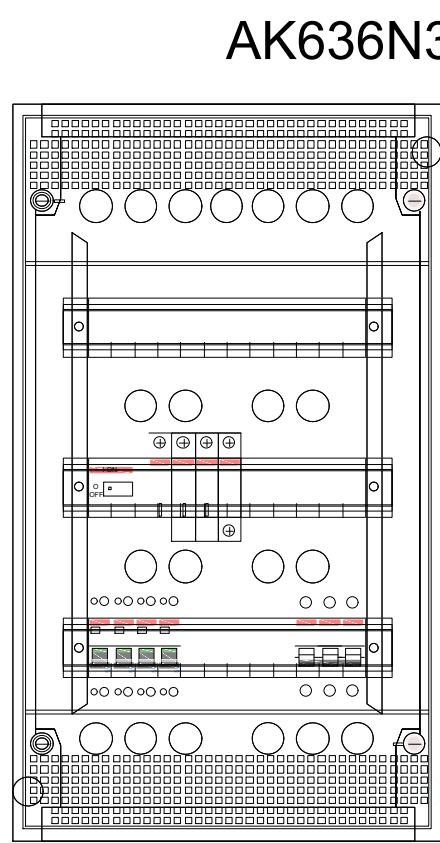

Reihenklemmen

UV Gehilfenhaus EG
Gehilfenhaus EG, Hausmeister Büro R 72b
Auf Putz Montage

H: 800 mm
B: 550 mm
T: 160 mm

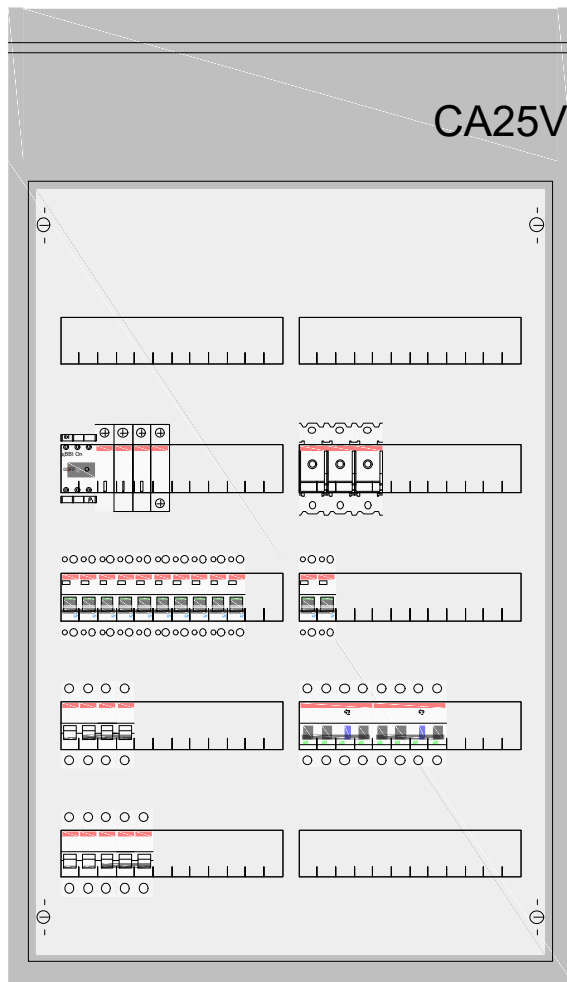


Reihenklemmen mit ZK90P2

Reihenklemmen mit ZK90P2


UV Gehilfenhaus 1.OG
Gehilfenhaus 1.OG, Kammer R 72e
Unter Putz Montage

H: 864 mm
B: 615 mm
T: 125 mm

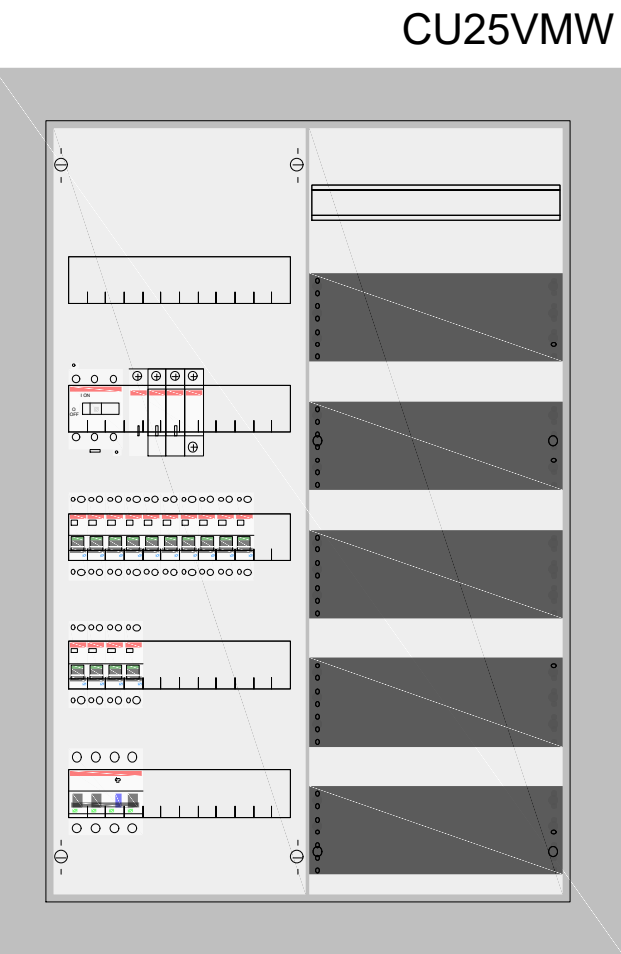

UV Gehilfenhaus DG
Gehilfenhaus DG, Dachraum R 72j
Auf Putz Montage


H: 578 mm
B: 339 mm
T: 99 mm

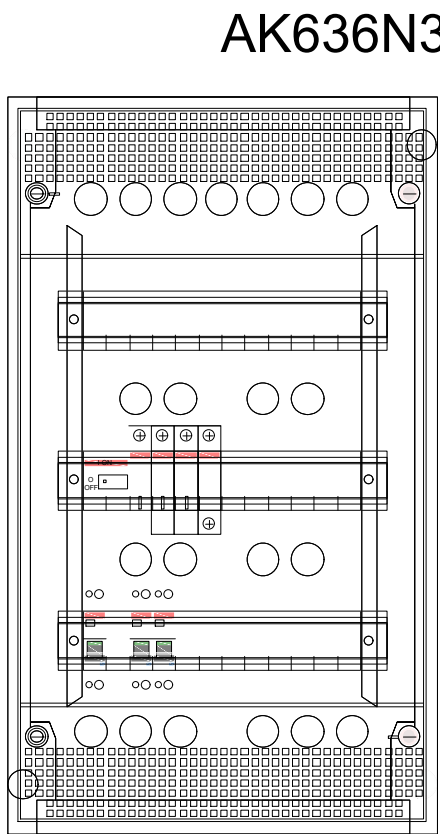

Reihenklemmen

UV Remise
Remise, Technikraum
Unter Putz Montage


H: 1014 mm
B: 365 mm
T: 125 mm

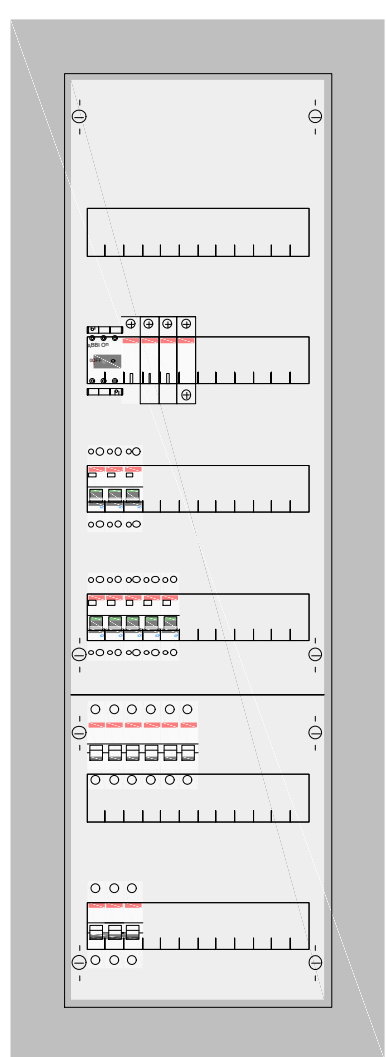

Reihenklemmen mit ZK90P2

UV Therme
Remise, Technikraum
Unter Putz Montage


H: 864 mm
B: 365 mm
T: 125 mm

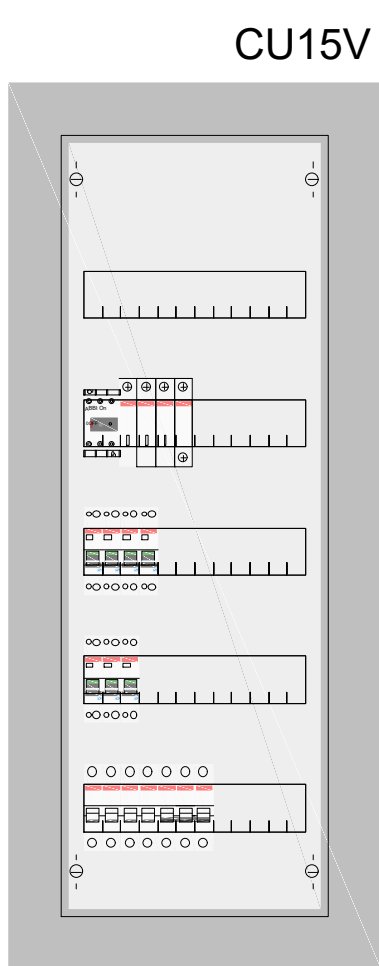


Reihenklemmen mit ZK90P2

UV Catering
Remise, Flur
Unter Putz Montage

H: 872 mm
B: 384 mm
T: 95 mm

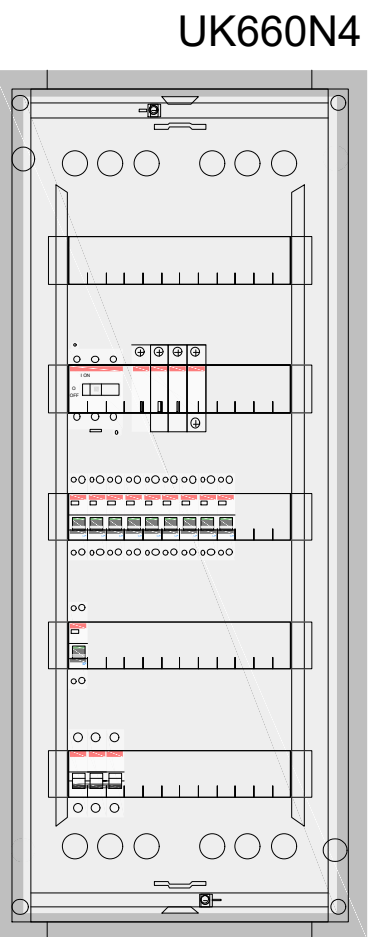

HINWEIS: ALLE MASSSE UND ANGABEN SIND VOR ORT ZU PRÜFEN! SÄMTLICHE MASSSE SIND VOM UNTERNEHMER AM BAU VERANTWORTLICH ZU PRÜFEN UND MIT DEN BETREFFENDEN UNTERLAGEN DER FACHPLANER ZU VERGLEICHEN. FERTIGUNGSTECHNISCH UND BAUPHYSIKALISCH BESTIMMENDE ANGABEN ZUR KONSTRUKTION UND FUNKTION SIND EBENSO VOM UNTERNEHMER NACHZUPRÜFEN. ANGABEN DER FACHINGENIEURE UND DES TRAGWERKPLANERS SIND ZU BEACHTEN. UNSTIMMKHEITEN UND NICHT EINDEUTIGE ANGABEN SIND SOFORT DER BAULEITUNG ZU MELDEN. AUSFÜHRUNGSPLANUNG VORBEHALTLICH DER FREIGABE DURCH DEN ARCHITEKTENFACHPLANER.		
Index	Datum	Änderung
		Bearbeiter

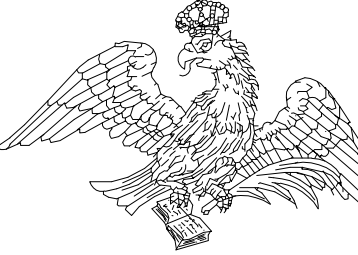 STIFTUNG PREUSSISCHE SCHLÖSSER UND GÄRTEN BERLIN - BRANDENBURG ABT. ARCHITEKTUR			
Postfach 601462, 14414 Potsdam, Tel.: 0331 - 9694119, Fax: 0331 - 9694445			
Planverfasser Hochbau D/FORM Gesellschaft für Architektur + Städtebau mbH Leibnizstraße 33 10625 Berlin Tel. 030-54710926 Fax. 030-54710985		Planverfasser Fachplaner ELT, FM, Auftrag Planalia Ingenieurbüro für ELT Schlesische Str. 12, 10997 Berlin Tel. 030-64444341 info@planalia.de	
Bauvorhaben Römische Bäder im Park Sanssouci Sanierung Gesamtanlage			
Planbezeichnung Grundtage			
Ausführungsplanung			
Datum	Plan - Nr.		Maßstab
Planersteller M. Pac-Laco	Projektleitung SPGG H. Zeymer	Referatsleiter	Direktor Abt. Architektur
Planbezeichnung	Ausführungsplanung Innenansicht ELT VT		Blattgröße DIN A0
Datum 10.02.2026	Plan - Nr. SN_RB100-01_XXE440_SE037-2	Maßstab -	