


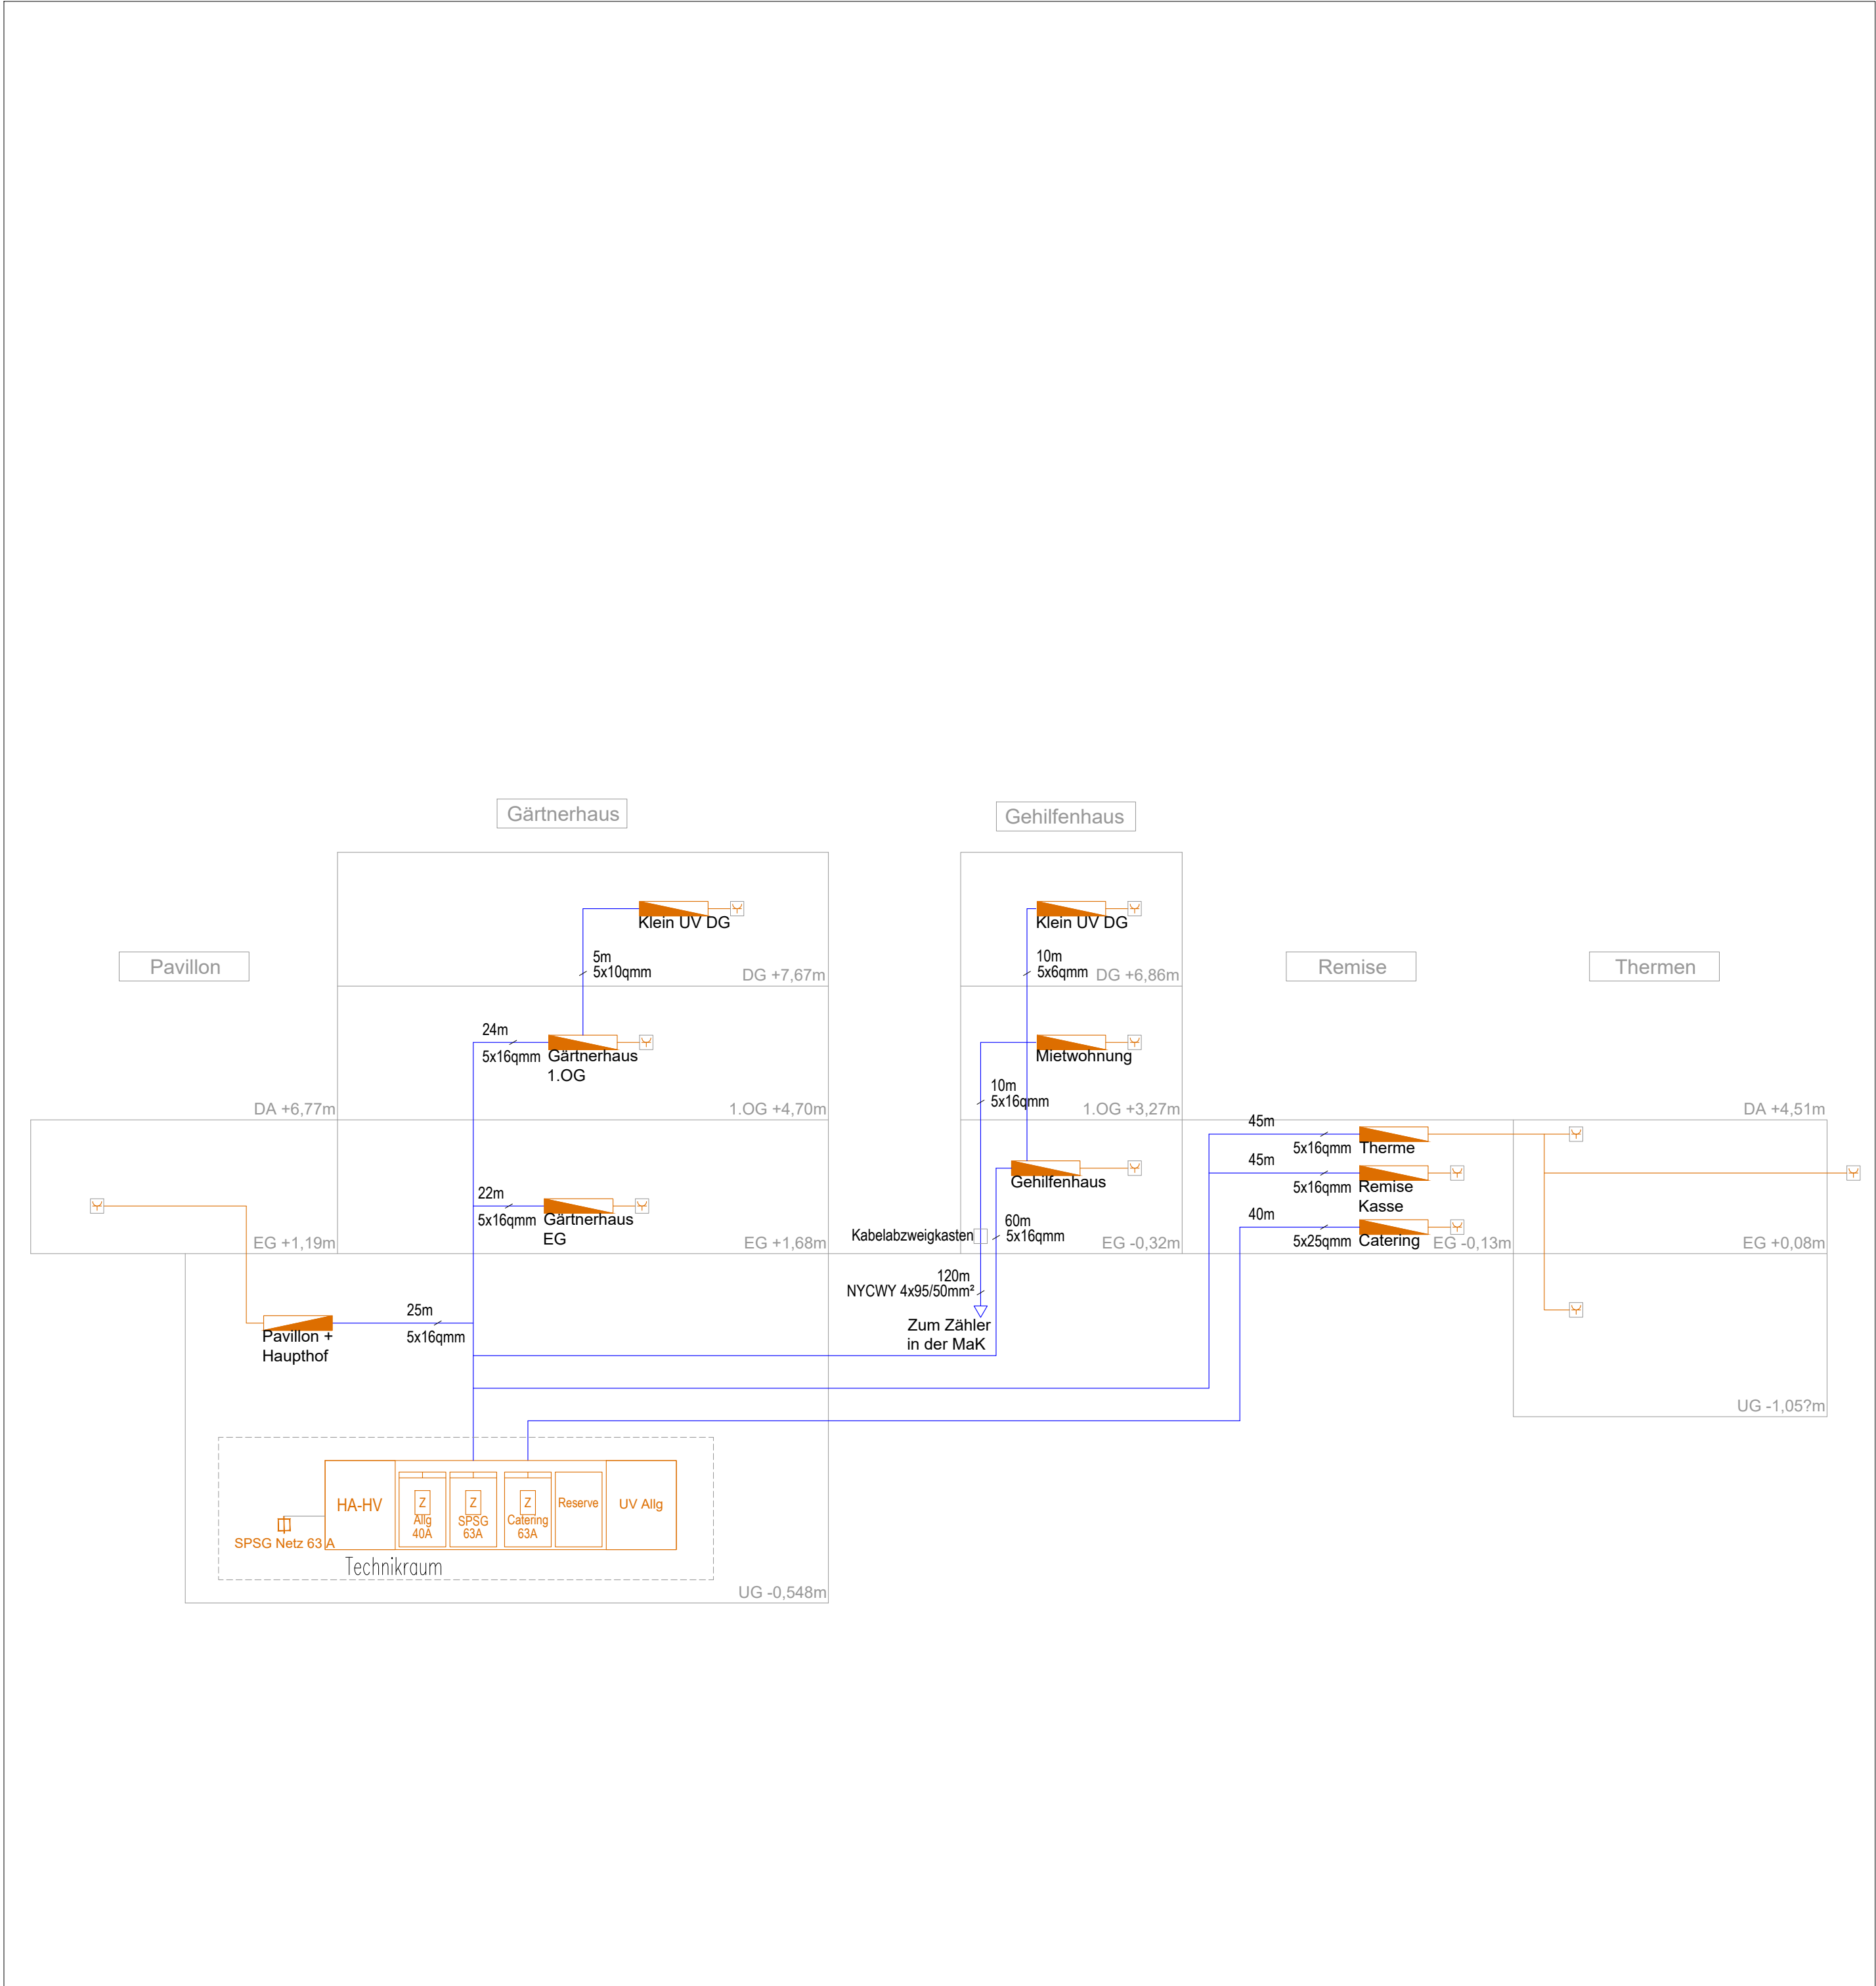

LEGENDE STARKSTROMANLAGE:

STARKSTROMLEITUNG NYCWY

STARKSTROMLEITUNG, HALOGENFREI

Kabelanlage Innenbereich:NHXMH-J

Kabelanlage Außenbereich und Subtruktion: N2XH-J

Kabelanlage Elektrante, Wasserreservoir, Hebeanlage: H07RN-F

ENDVERBRAUCHER

UNTERVERTEILER

HA-SPSG Netz

HA-SPSG Netz

ZÄHLER SPSG NETZ

HA-HV-KOMBINATION

HINWEIS:

ALLE MASSE UND ANGABEN SIND VOR ORT ZU PRÜFEN!

SÄMTLICHE MAßE SIND VOM UNTERNEHMER AM BAU VERANTWORTLICH ZU PRÜFEN UND MIT DEN BETREFFENDEN UNTERLAGEN DER FACHPLANER ZU VERGLEICHEN.

FERTIGUNGSTECHNISCH UND BAUPHYSIKALISCH BESTIMMENDE ANGABEN ZUR KONSTRUKTION UND FUNKTION SIND EBENSO VOM UNTERNEHMER NACHZUPRÜFEN.

ANGABEN DER FACHINGENIEURE UND DES TRAGWERKPLANERS SIND ZU BEACHTEN.

UNSTIMMIGKEITEN UND NICHT EINDEUTIGE ANGABEN SIND SOFORT DER BAULEITUNG ZU MELDEN.

AUSFÜHRUNGSPLANUG VORBEHALTLICH DER FREIGABE DURCH DEN ARCHITEKTEN/FACHPLANER.

Index / Datum	Änderung	Bearbeiter

STIFTUNG

PREUSSISCHE SCHLÖSSER UND GÄRTEN

BERLIN - BRANDENBURG

ABT. ARCHITEKTUR

Postfach 601462, 14414 Potsdam, Tel.: 0331 - 9694119, Fax: 0331 - 9694445

Planverfasser Hochbau

D/FORM

Gesellschaft für Architektur + Städtebau mbH

Leibnizstraße 33

10625 Berlin

Tel. 030-54710926

Fax. 030-54710985

Planverfasser Fachplaner ELT, FM, Aufzug

Planalia Ingenieurbüro für ELT

Schlesische Str. 12,

10997 Berlin

Tel.: 030-64444341

info@planalia.de

Bauvorhaben

Römische Bäder im Park Sanssouci

Planbezeichnung Grundlage

Ausführungsplanung

Datum	Plan - Nr.	Maßstab
-------	------------	---------

Planersteller

R. Pries

Projektleitung SPSG

H. Zeymer

Referatsleiter

Direktor Abt. Architektur

Planbezeichnung

Prinzipsschema Starkstrom

Blattgröße

A2

Datum	Plan - Nr.	Maßstab
06.02.2026	SN_RB100-01_XXE440_SE030-2	-