


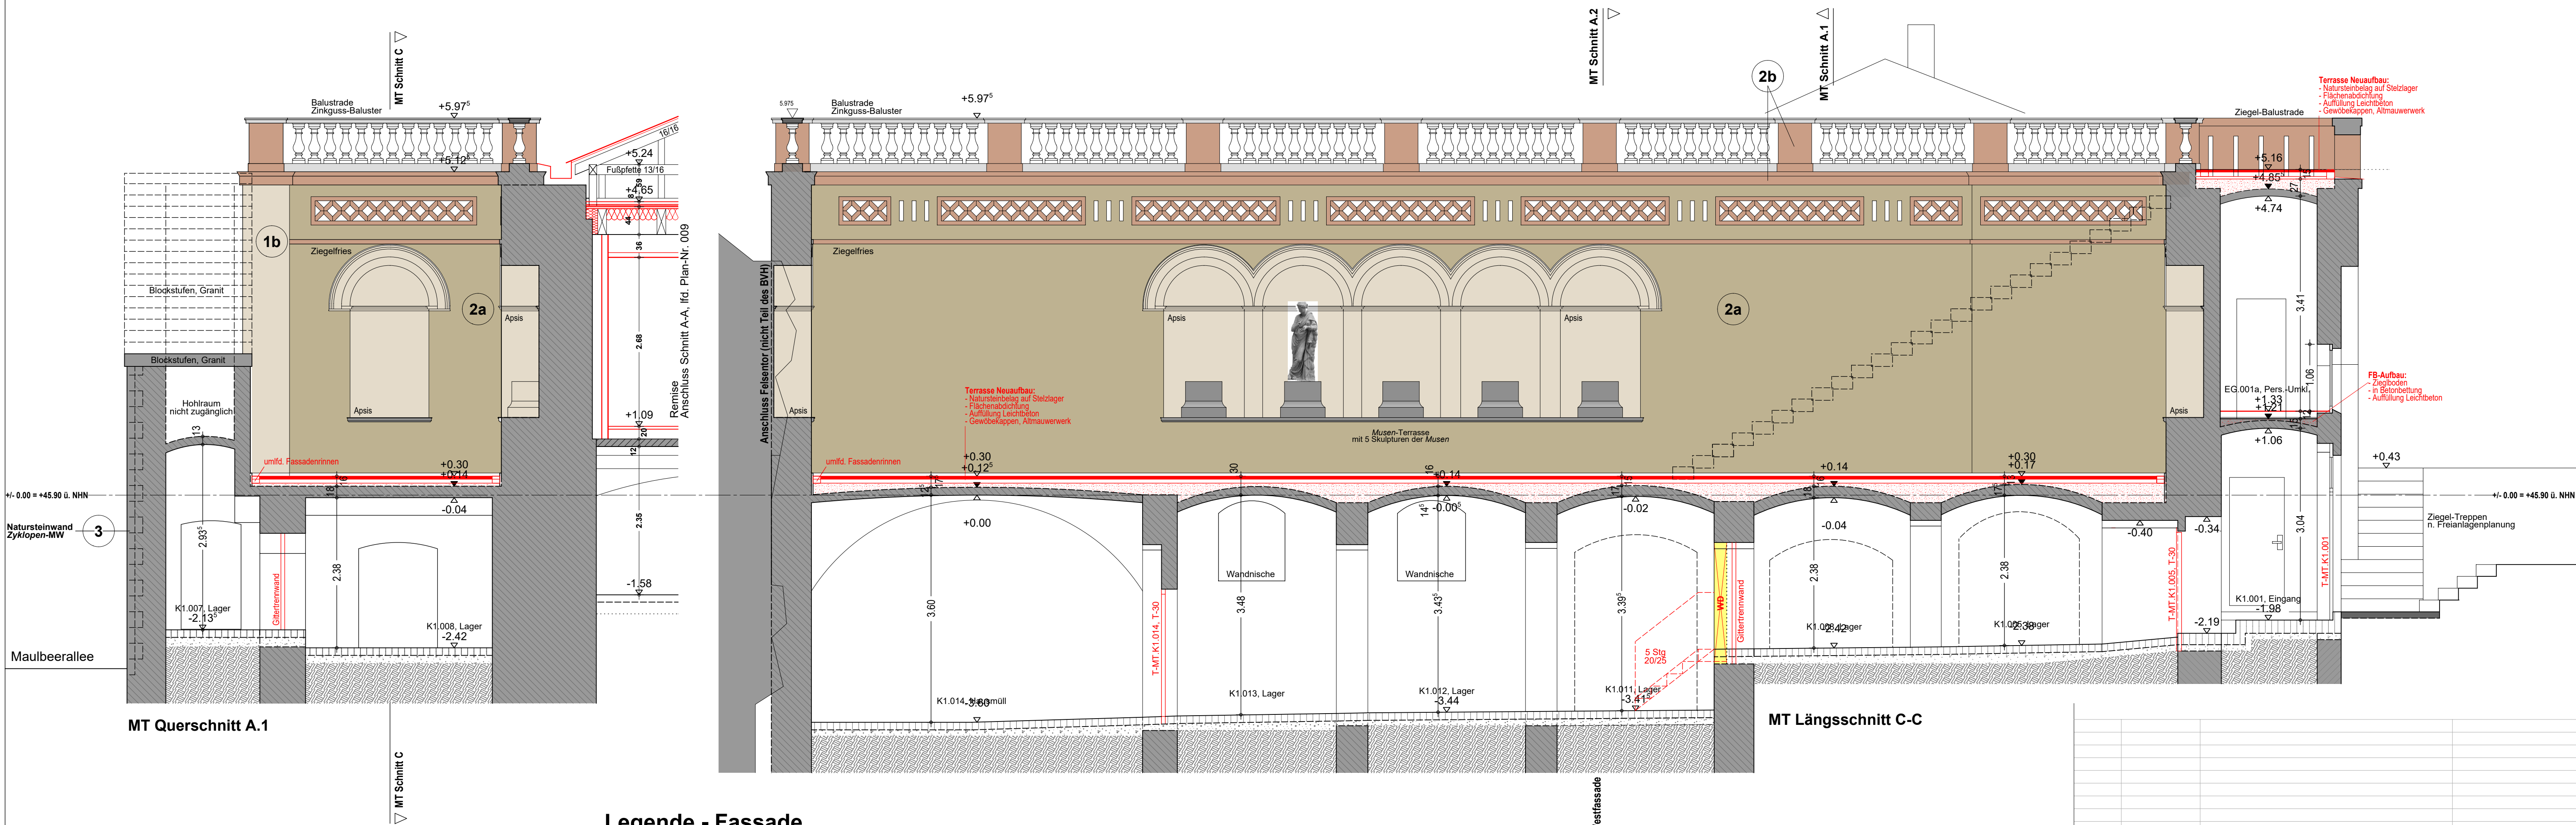

Legende - Fassade

Höhenbezug: +/- 0.00 = 45.90 ü.NHN (entspricht DHHN 2016)

Bauteilhöhen: alle Angaben beziehen sich auf OK FFB

- 1a Putzfassade glatt, Altputz - Sanierung und Ergänzung
- 1b Putzfassade, Neuputz als Rekonstruktion
- 2a Sichtmauerwerk, Klinker, gelbocker, geschlemmt
- 2b Sichtmauerwerk, Klinker, rötlich
- 3 Natursteinfassade, Zyklopen-MW, Sandstein
- 4 Naturstein, Granit
- wesentliche + sichtbare Fehlflächen im Altputz


LV-Anlage - noch nicht zur Ausführung freigegeben

X 00.00.2022 xxx xxx

Auftraggeber / Bauherr:



Stiftung  
Preussische Schlösser und Gärten  
Berlin / Brandenburg  
vertreten durch  
Abt. VIII - Architektur  
Postfach 601462 - 14414 Potsdam

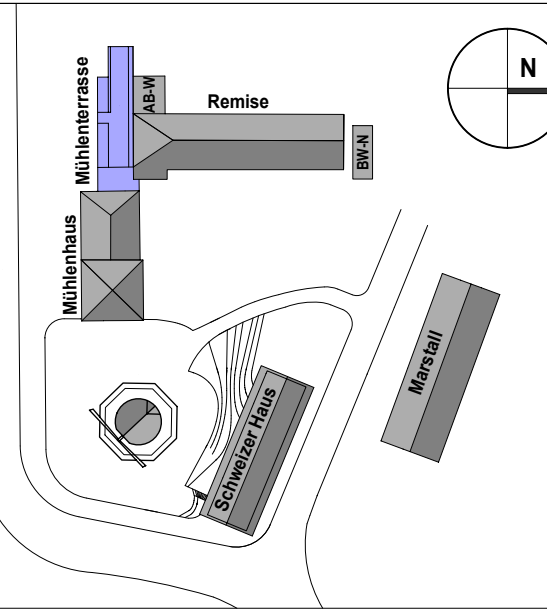

Mühlenhaus  
Remise  
Schwefelhaus  
Kornhaus

freigegeben: am: ...

Entwurfsverfasser / Architekt: ...

Fachplanung: ...

Bausvorhaben  
**Besucherzentrum Historische Mühle im Park Sanssouci**  
**Mühlenterrassenkomplex (Mühlenhaus, Mühlenterrasse, Remise)**

|                 |                                                   |               |         |                |       |
|-----------------|---------------------------------------------------|---------------|---------|----------------|-------|
| Planbezeichnung | Mühlenterrasse<br>Querschnitt A.1, Längsschnitt C |               |         | Leistungsphase | LPH 5 |
| Plancode        | SN_SI_524_G-00_xx_A300_SN-AC                      | lfd. Plan-Nr. | 023-2   | Index          | .     |
|                 |                                                   |               | Maßstab | 1 : 50         |       |

|                     |            |            |  |
|---------------------|------------|------------|--|
| leitender Architekt | Fachplaner |            |  |
| Unterschrift        | Format     | Datum      |  |
|                     | DIN-A1     | 18.12.2023 |  |