

Legende - Fassade

Höhenbezug: +/- 0.00 = 45.90 ü.NHN (entspricht DHHN 2016)

Bauteilhöhen: alle Angaben beziehen sich auf OK FFB

- 1a

Putzfassade glatt, Altputz - Sanierung und Ergänzung
- 1b


Putzfassade, Neuputz als Rekonstruktion
- 2a

Sichtmauerwerk, Klinker, gelbocker, geschlemmt
- 2b


Sichtmauerwerk, Klinker, rötlich
- 3

Natursteinfassade, *Zyklopen*-MW, Kalkstein
- 4

Natur-Bruchstein, Kalkstein
- wesentliche + sichtbare Fehlfächen im Altputz
- Steinersatz und Stenergänzungsarbeiten

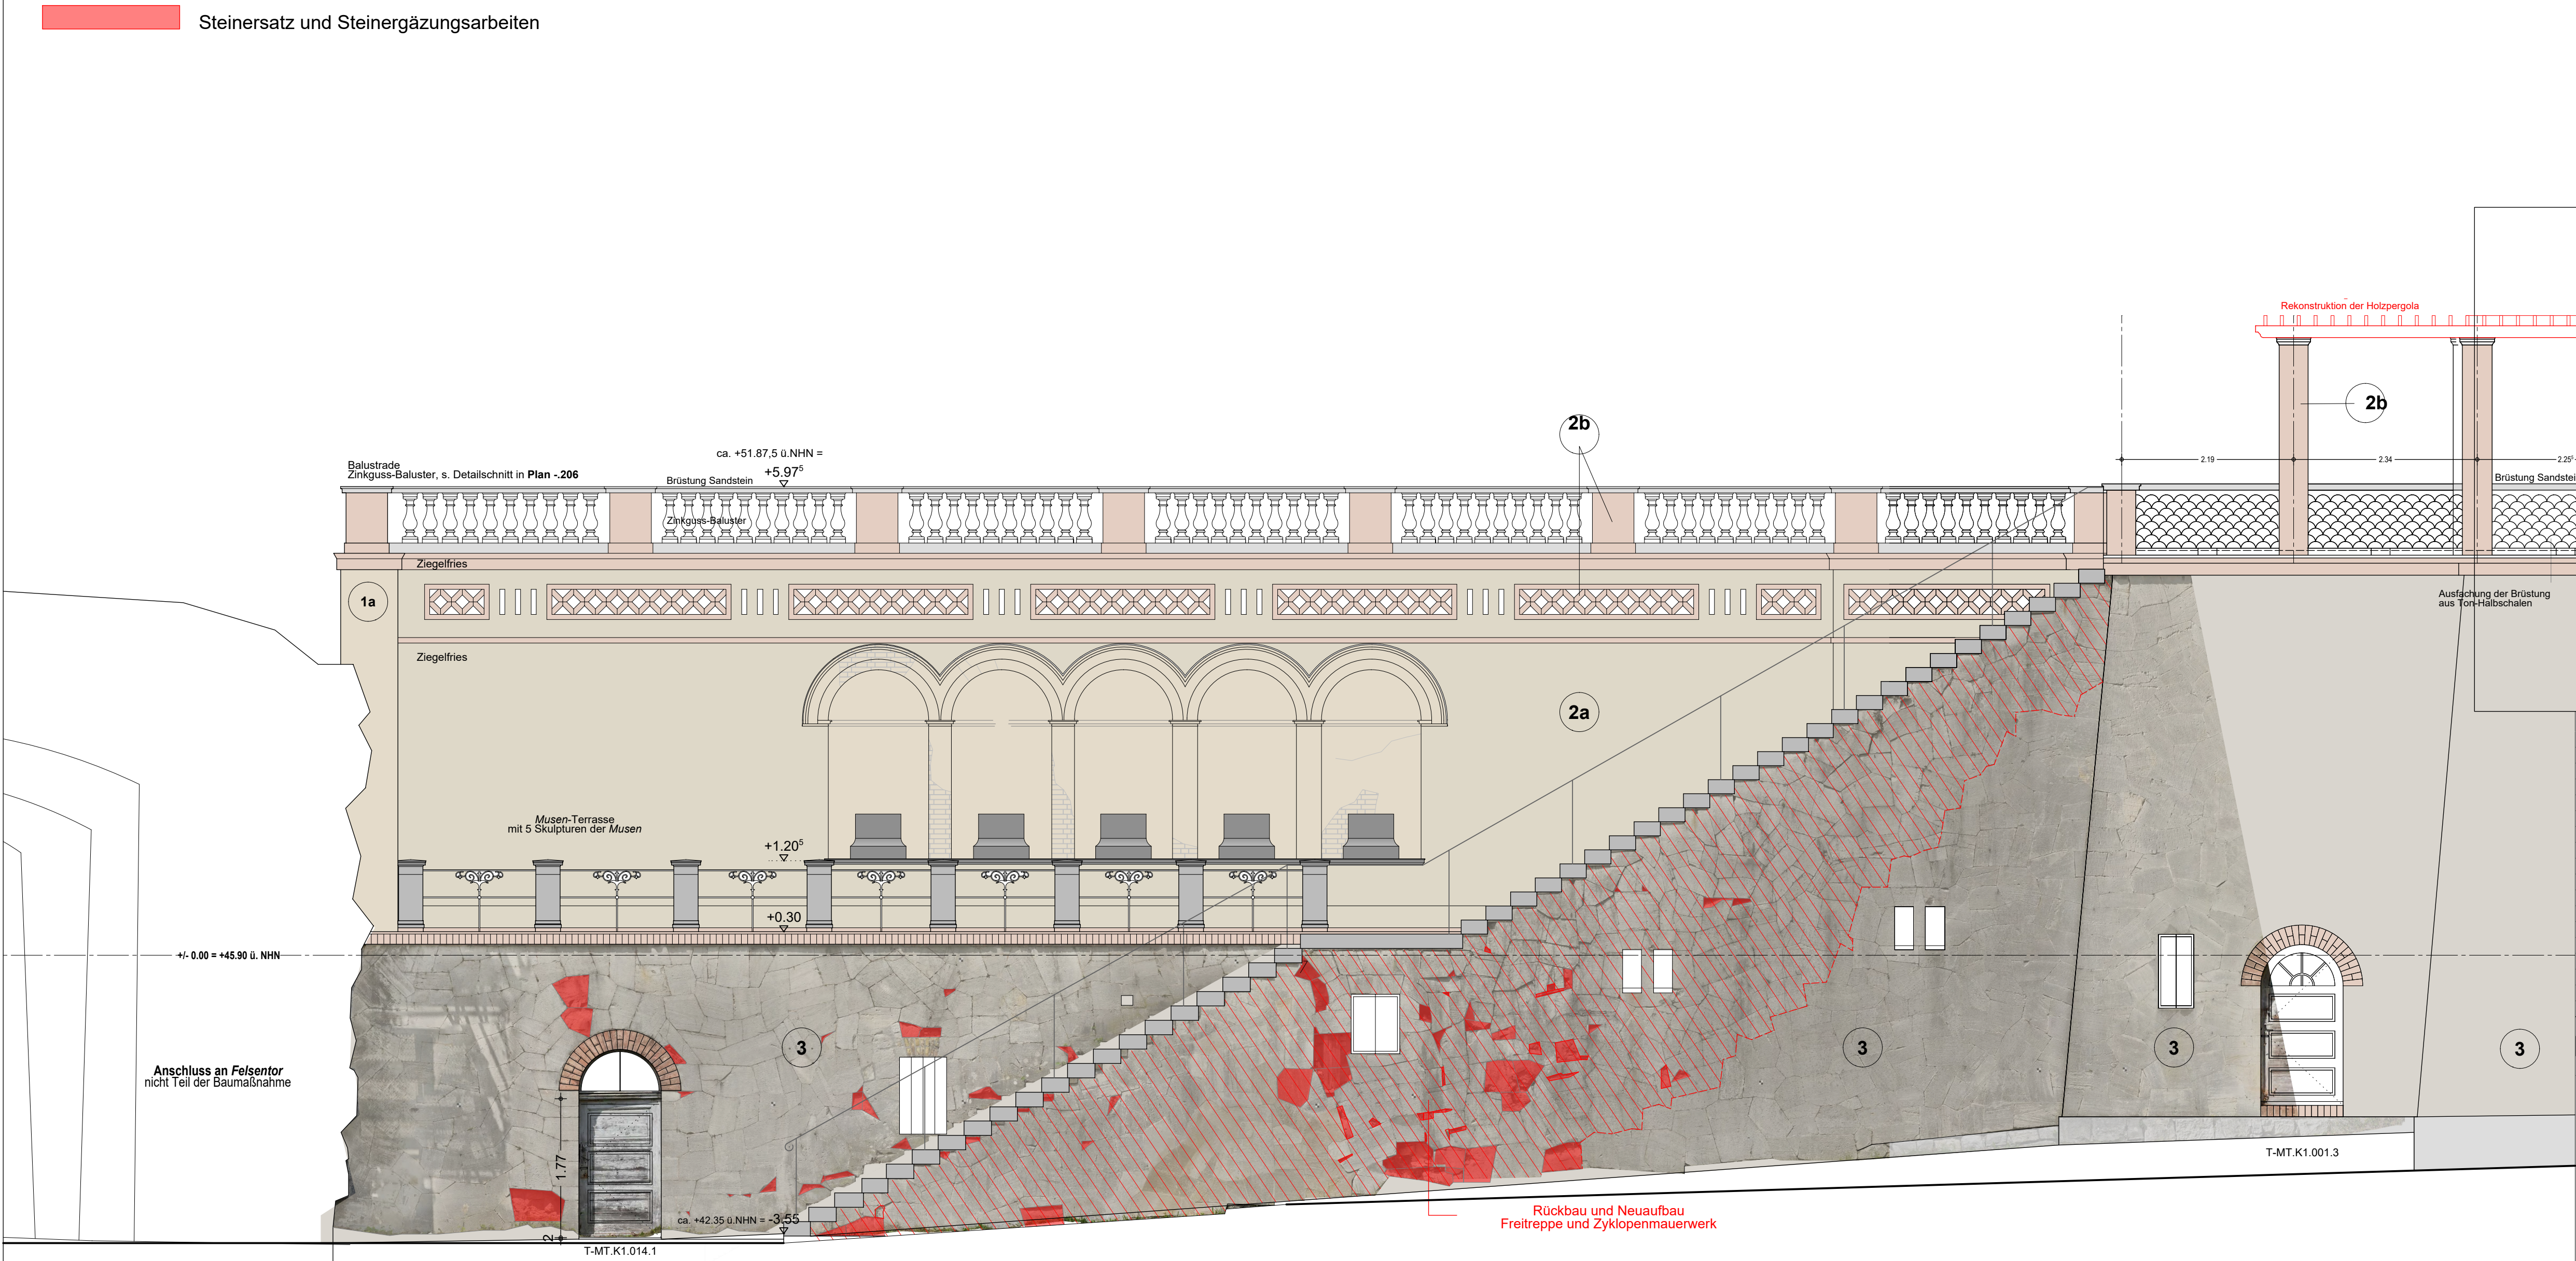

Mühlenterrasse - Ansicht Südassade

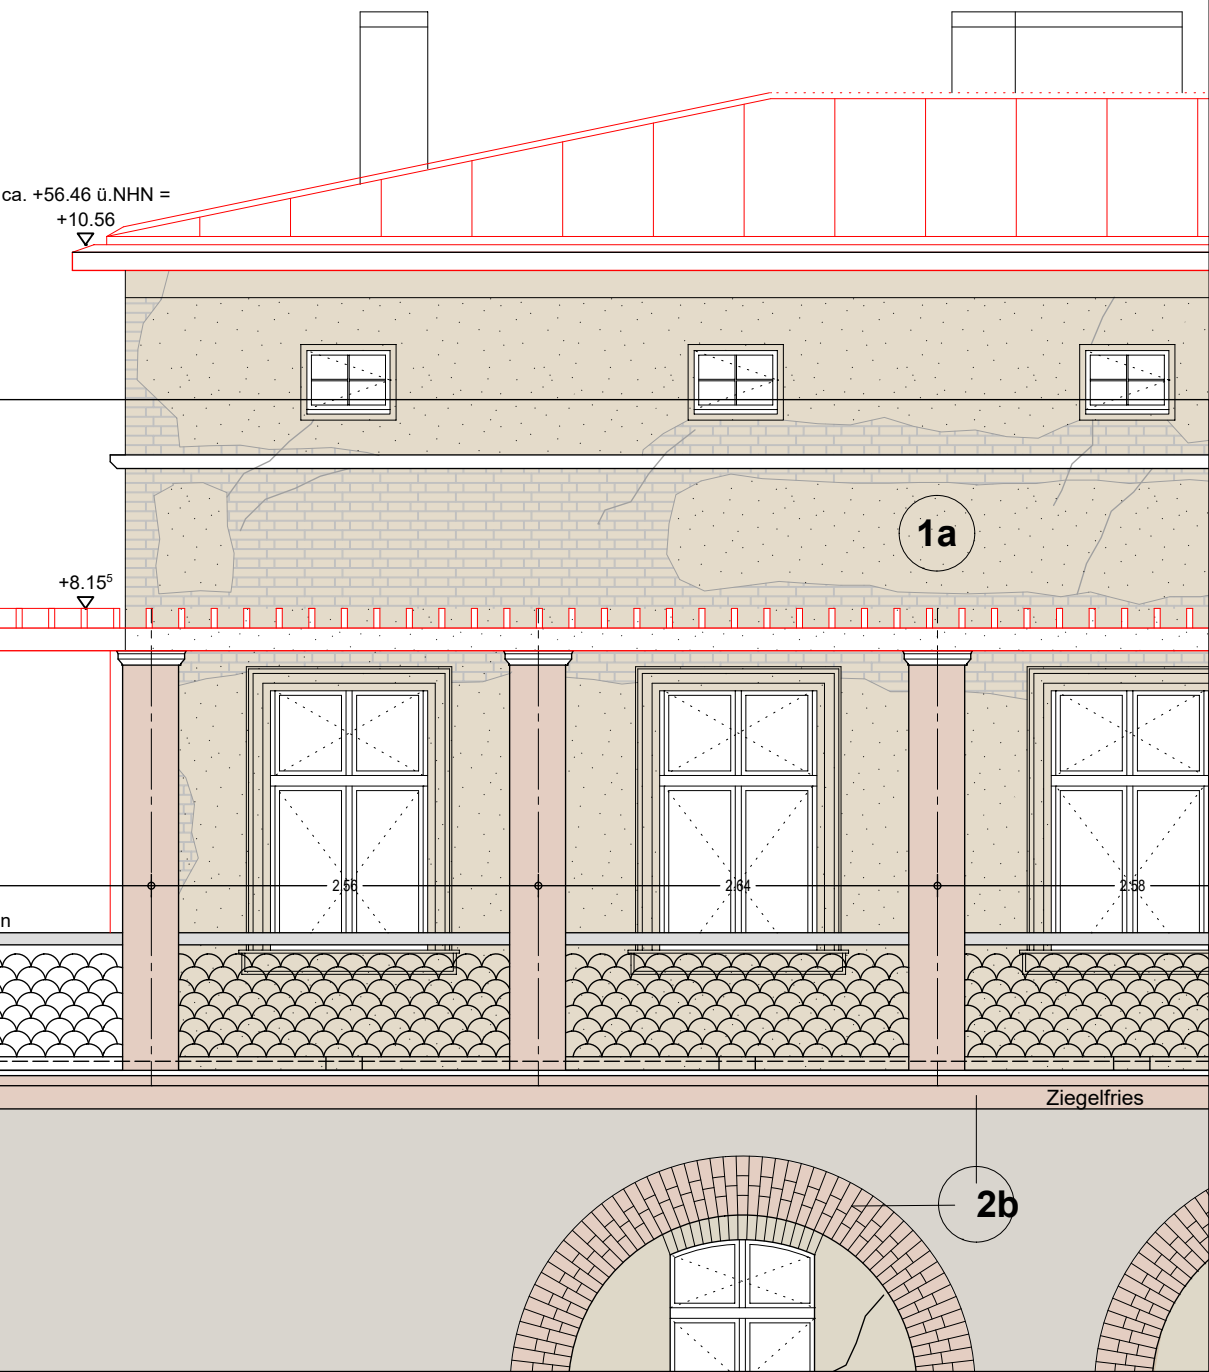

Mühlenterrasse - Ansicht Südassade

[LV-Anlage - noch nicht zur Ausführung freigegeben](#)


b	18.07.2026	Vergabe Naturstein, außen	
a	04.06.2026	xxx	xxx

Auftraggeber / Bauherr:



Stiftung
Preussische Schlösser und Gärten
Berlin / Brandenburg

vertreten durch
Abt. VIII - Architektur
Postfach 601462 - 14414 Potsdam

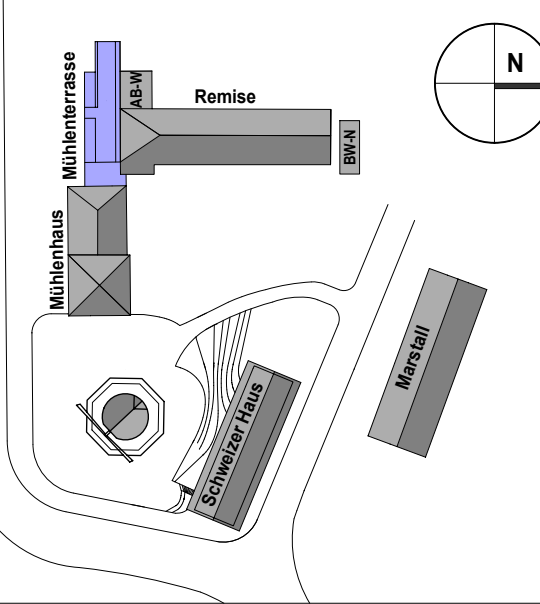

Mühlenterrasse
Mühlenterrasse
Remise
Schwermühle
Kornmühle

freigegeben: am:

...

...

...

Entwurfverfasser / Architekt:

Fachplanung:

Besucherkomplex Historische Mühle im Park Sanssouci Mühlenterrasse (Mühlenterrasse, Mühlenterrasse, Remise)			
Planbezeichnung		Leistungsphase	
Mühlenterrasse Ansicht Südassade		LPH 5	
Plancode	lfd. Plan-Nr.	Index	Maßstab
SN_SI_524_G-00_SD_A300_ANS	034-2	b	1 : 50
leitender Architekt	Fachplaner		
	x		
Unterschrift	Format	Datum	
	DIN-A1	18.12.2023	