


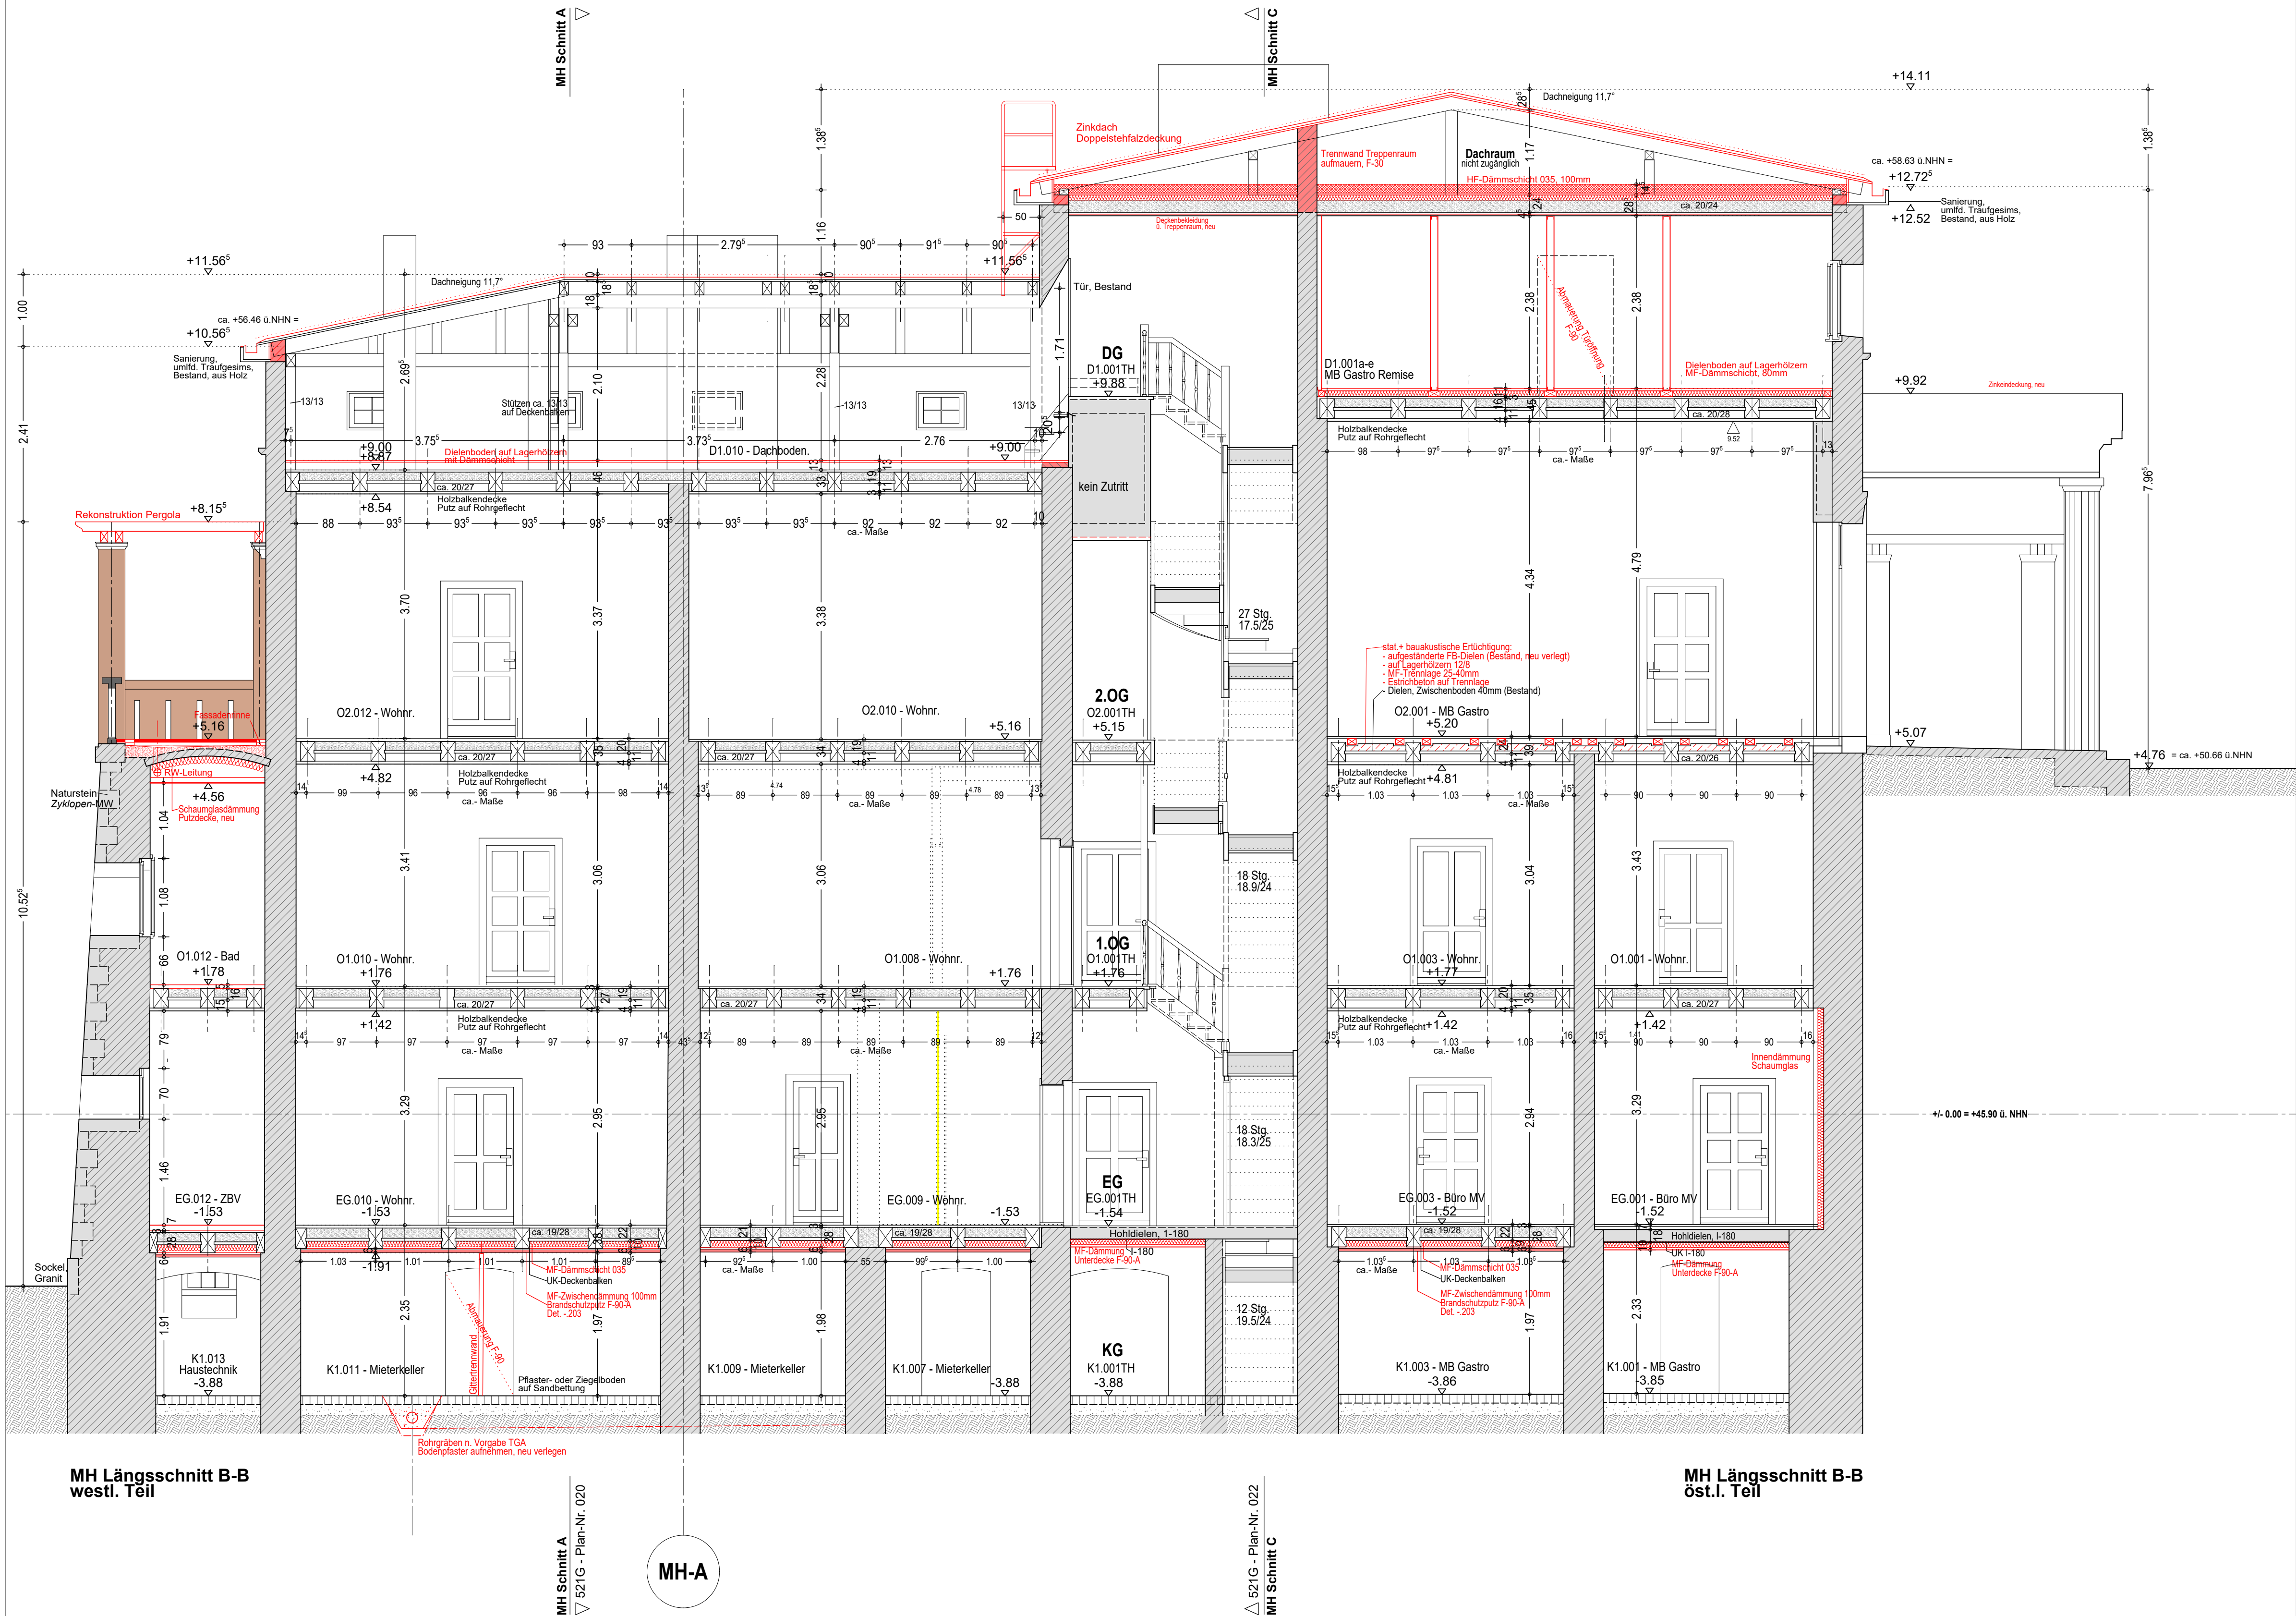

Legende

Höhenbezug: +/- 0.00 = 45.90 ü.NHN
Bauteilhöhen: alle Höhenangaben beziehen sich auf OK FFB

Vor der Ausführung sind alle für die Maßhaltigkeit der Konstruktion relevanten Maße am Bau zu prüfen.
Im Falle festgestellter Abweichungen von den Planungsmaßen ist die örtliche Bauleitung umgehend zu informieren

- Änderungsmarke
- STB-tragend: Bestand / Neubau
 - ST.-Leichtbeton LC12/13, tragend: Neubau
 - Mauerwerk tragend: Bestand / Neubau
 - Mauerwerk nicht tragend / Neubau
 - Leichtbauwände nicht tragend: Bestand / Neubau
 - Perimeterdämmung 035
 - Sauberkeitsschicht, unbewehrt
- Brandschutzanforderung Wände
- F-30
 - BWEU / F-60
 - F-90
- Funktionsflächen / Technik
- sonstige Nebennutzflächen
 - Erschließungsflächen
- Wohnen
- MB Gastro - Sozial + Büronutzung
 - MB Büro Mühlenverein

- FFB +0.00 / +0.00 / -0.25 / -0.25 /
- BRH +0.90
- T-MH.EG.001 / -0.01
- T-30/90
- T-30/90-RS
- RST
- dTs
- FSA
- MK/RK
- Höhe OK-Fertigfußboden; Bestand (ca.) / geplante Höhe
Höhe OK-Rohdecke; Bestand (ca.) / geplante Höhe
- Brüstungshöhe, roh ab OK FFB
- Türnummer: Tür-Bauteil.Ebene.lfd.-Nummer - Bestand / -Neubau
- Brandschutztür: feuerhemmend T-30 / feuerbeständig T-90
- Brandschutztür: feuerhemmend T-30 / feuerbeständig T-90, Rauchschutz
- Rauchschutztür n. DIN 18095
- dicht- und selbstschließende Tür
- im Betrieb offen stehend mit elektr.-mechanische Feststellanlage
- Öffnungsüberwachung mit Magnet- und Riegelkontakt

- Angaben Schlitz- und Durchbruchplanung
- KB d=150 - H/S/L/E Kernbohrung (Durchmesser) - Heizung/Sanitär/Lüftung/Elektro
- BZ - H/S/L/E Bohrzone für KB, stat. Vorgaben zur Ausführung sind zu beachten
- WD 20/30 - H/S/L/E Wänddurchbruch (Breite/Höhe) - Heizung/Sanitär/Lüftung/Elektro
- WD 20/30 - H/S/L/E Wänddurchbruch (Breite/Höhe) - Heizung/Sanitär/Lüftung/Elektro
- WS 20/10 - H/S/L/E Wandschlitz (Breite/Tiefe) - Heizung/Sanitär/Lüftung/Elektro
- WA 40/60/20 - H/S/L/E Wandaussparung (Breite/Höhe/Tiefe) - Heizung/Sanitär/Lüftung/Elektro
- DD 40/60 - H/S/L/E Deckenddurchbruch (Länge/Breite) - Heizung/Sanitär/Lüftung/Elektro
- DA 40/60/15 - H/S/L/E Deckenaussparung (Länge/Breite/Tiefe) - Heizung/Sanitär/Lüftung/Elt.
- Bodeneinlauf / Dacheinlauf

LV-Anlage - noch nicht zur Ausführung freigegeben

b	06.03.2026	Ausschreibung Rohbau 3, Planfortschreibung Dachplanung
a	30.08.2024	allg. Fortschreibung p5

Auftraggeber / Bauherr:

Stiftung
Preussische Schlösser und Gärten
Berlin / Brandenburg

vertreten durch
Abt. VIII - Architektur
Postfach 601462 - 14414 Potsdam

freigegeben am:

Entwurfverfasser / Architekt:

Fachplanung:

Bauvorhaben

Besucherzentrum Historische Mühle im Park Sanssouci
Mühlenhauskomplex (Mühlenhaus, Mülenterrasse, Remise)

Planbezeichnung

Mühlenhaus
Längsschnitt B-B

Plancode

SN_SI_521-G-00_xx_A300_SN-BB

lfd. Plan-Nr.

021-2

Index

b

Maßstab

1 : 50

leitender Architekt

Fachplaner

x

Unterschrift

Format

DIN-A1

Datum

18.12.2023

