


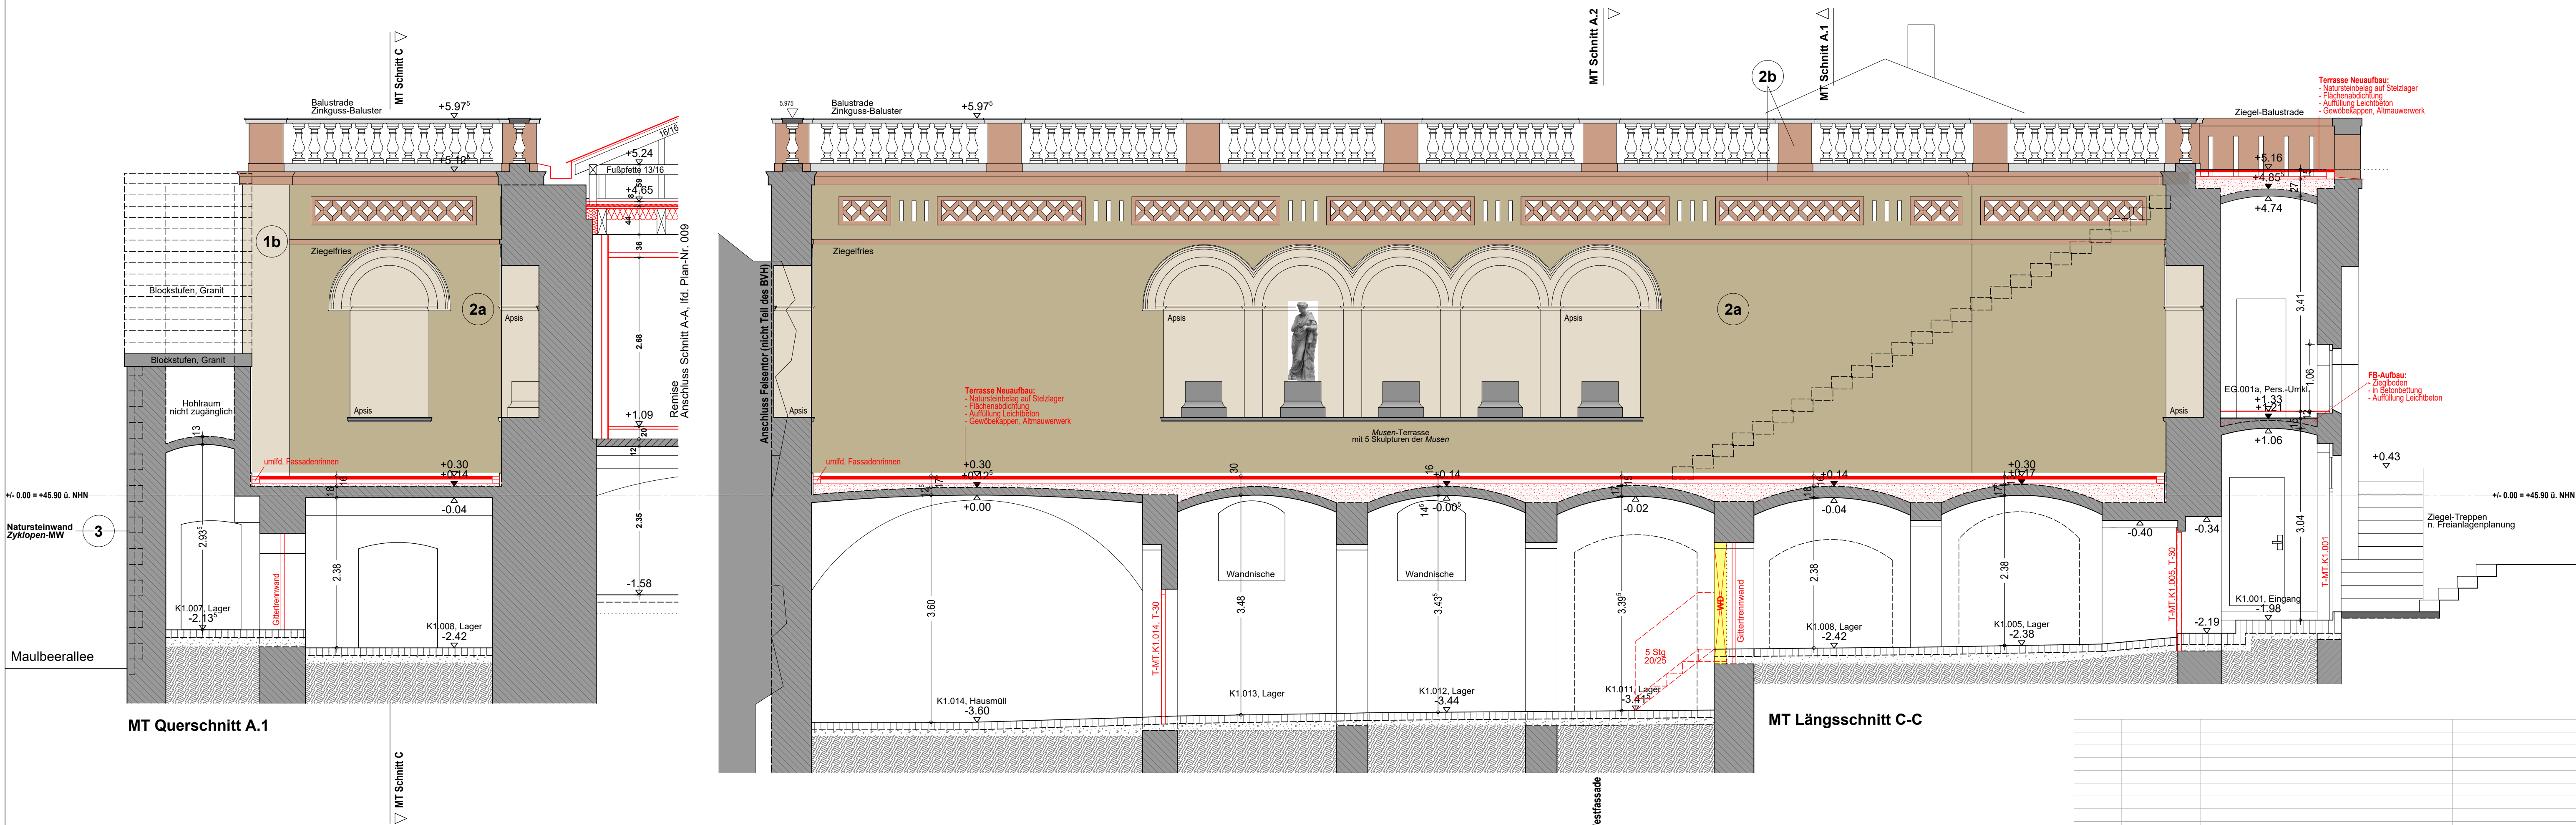

Legende - Fassade

Höhenbezug: +/- 0.00 = 45.90 ü.NHN (entspricht DHHN 2016)
Bauteilhöhen: alle Angaben beziehen sich auf OK FFB

- 1a Putzfassade glatt, Altputz - Sanierung und Ergänzung
- 1b Putzfassade, Neuputz als Rekonstruktion
- 2a Sichtmauerwerk, Klinker, gelbocker, geschlemmt
- 2b Sichtmauerwerk, Klinker, rötlich
- 3 Natursteinfassade, Zyklopen-MW, Sandstein
- 4 Naturstein, Granit
- wesentliche + sichtbare Fehlflächen im Altputz

a	18.05.2026	Bauanlauf Rohbau 3	xxx
---	------------	--------------------	-----

Auftraggeber / Bauherr:



Stiftung
Preussische Schlösser und Gärten
Berlin / Brandenburg

vertreten durch
Abt. VIII - Architektur
Postfach 601462 - 14414 Potsdam

freigegeben: am:

Arge - Philipp Stamborski - und
Kastner Pichler Partner Architekten
Döbelner Str. 23 - 01129 Dresden

tel +49 (0)351 408 79 39 - info@philippstamborski.de

Entwurfsverfasser / Architekt:

Bauvorhaben

Besucherzentrum Historische Mühle im Park Sanssouci
Mühlenhauskomplex (Mühlenhaus, Mühltenterrasse, Remise)

Planbezeichnung

Mühltenterrasse
Querschnitt A.1, Längsschnitt C

Plancode

SN_SI_524_G-00_xx_A300_SN-AC

leitender Architekt

Philipp Stamborski Dipl. Architekt BDA

Unterschrift

Fachplaner

x

Format

DIN-A1

Datum

18.12.2023

Fachplanung:

...

...

...

Maßstab

1 : 50