



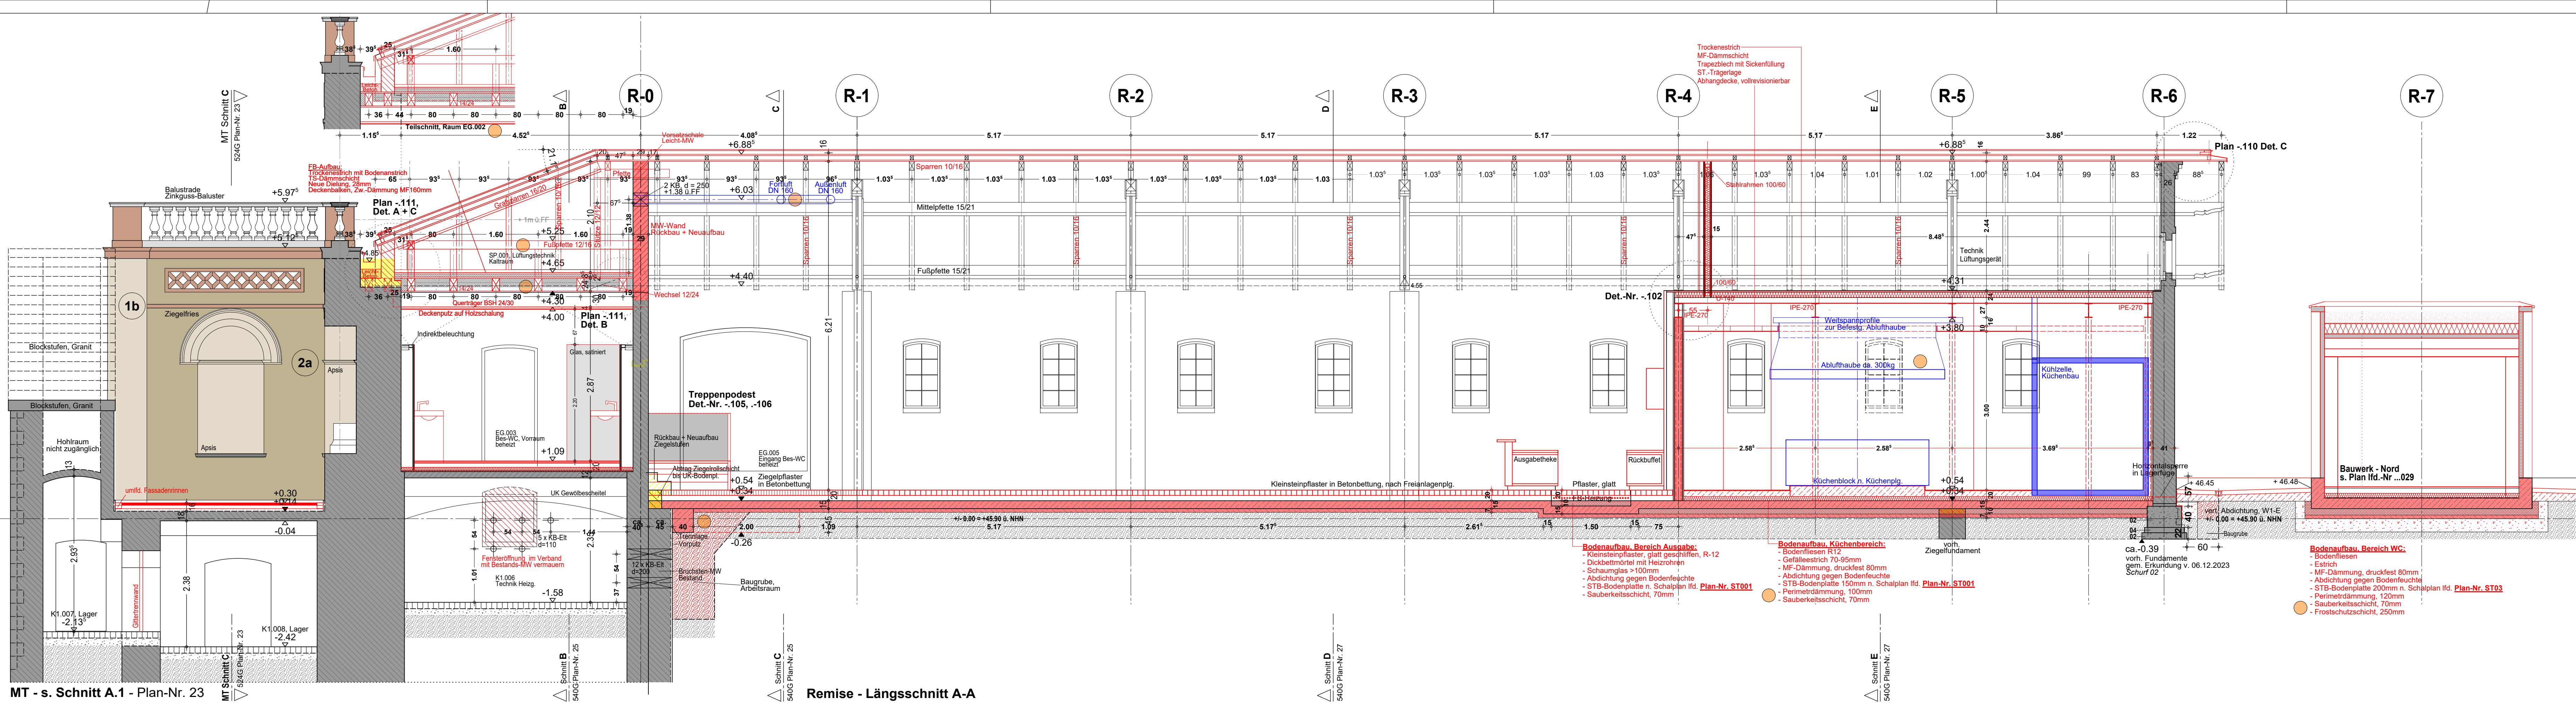

MT - s. Schnitt A.1 - Plan-Nr. 23

Remise - Längsschnitt A-A

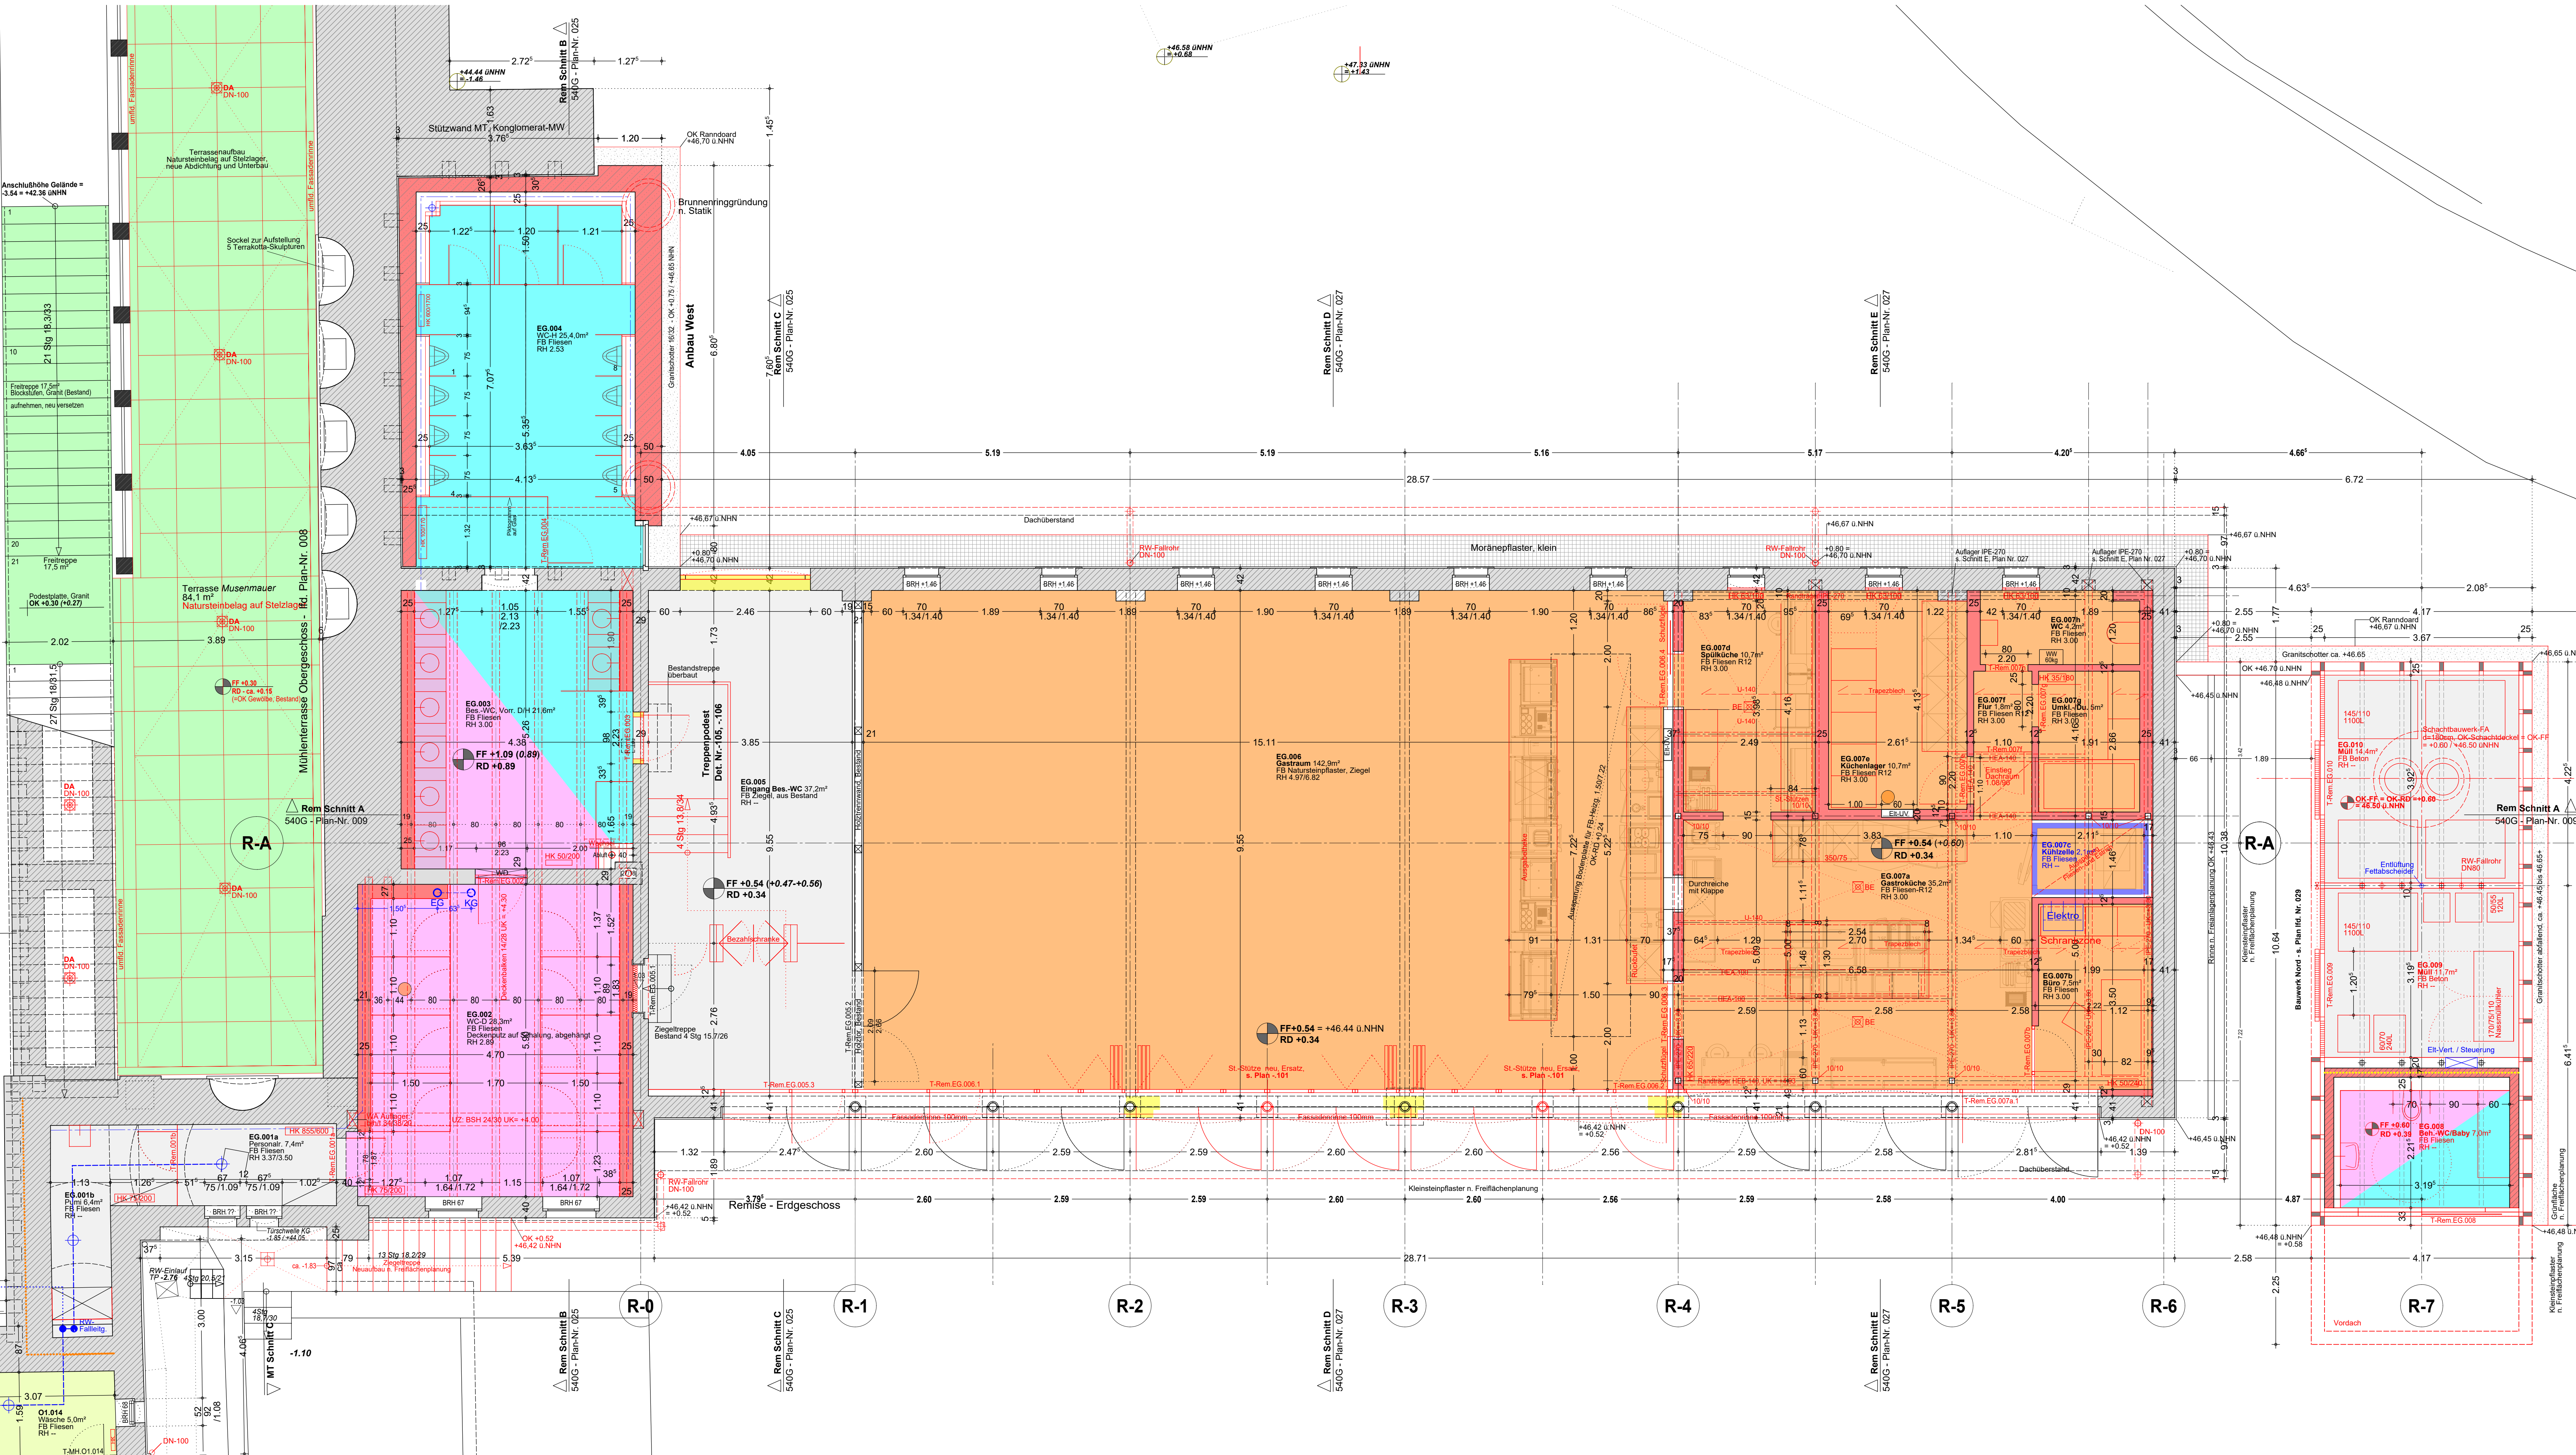

## Legende

Höhenbezug:  $\pm 0.00 = 45.90 \text{ ü.NHN}$

Bauteilhöhen: alle Höhenangaben beziehen sich auf OK FFB

Vor der Ausführung sind alle für die Maßhaltigkeit der Konstruktion relevanten Maße am Bau zu prüfen. Im Falle festgestellter Abweichungen zu den Planungsmaßen ist die örtliche Bauleitung umgehend zu informieren.

### Änderungsmarke

- STB-tragend: Bestand / Neubau
- ST-Leichtbeton LC12/13, tragend: Neubau
- Mauerwerk tragend: Bestand / Neubau
- Mauerwerk nicht tragend: Neubau
- Leichtbauwände nicht tragend: Bestand / Neubau
- Perimeterdämmung 035
- Saubereckschicht, unbewehrt

- F-30 Brandschutzanforderung Wände
- BWEW / F-60
- F-90
- MB Gastro + Sozial + Büronutzung
- Besucher-WC DH
- MB Büro Mühlenverein
- Wohnen
- Funktionsflächen / Technik
- sonstige Nebennutzflächen
- Erschließungsflächen

- FFB  $\pm 0.00 / \pm 0.00$  Höhe OK-Fertigfußboden: Bestand (ca.) / geplante Höhe
- RD  $-0.25 / -0.25$  Höhe OK-Rohdecke: Bestand (ca.) / geplante Höhe
- BRH  $\pm 0.90$  Brüstungshöhe, roh ab OK FFB
- T-MH.EG.001 / -001 Tornummer: Tür-Bau-Ebene lfd.-Nummer - Bestand / -Neubau
- T-30/90 Brandschutzl: feuerhemmend T-30 / feuerbeständig T-90
- T-30/90-RS Brandschutzl: feuerhemmend T-30 / feuerbeständig T-90, Rauchschutz
- RST Rauchschutztür n. DIN 18095
- dTs dicht- und selbstschließende Tür
- FSA im Betrieb offen stehend mit elektr.-mechanische Feststellanlage
- MK/RK Öffnungsüberwachung mit Magnet- und Regelkontakt

- Angaben Schlitz- und Durchbruchplanung**
- KB  $\pm 150$  - H/S/L/E Kernbohrung (Durchmesser) - Heizung/Sanitär/Lüftung/Elektro
- BZ/H/S/L/E Bohrzone für KB, stat. Vorgaben zur Ausführung sind zu beachten
- WD 20/30 - H/S/L/E Wanddurchbruch (Breite/Höhe) - Heizung/Sanitär/Lüftung/Elektro
- WD 20/30 - H/S/L/E Wanddurchbruch (Breite/Höhe) - Heizung/Sanitär/Lüftung/Elektro
- WS 20/10 - H/S/L/E Wandschlitz (Breite/Tiefe) - Heizung/Sanitär/Lüftung/Elektro
- WA 40/60/20 - H/S/L/E Wandaussparung (Breite/Höhe/Tiefe) - Heizung/Sanitär/Lüftung/Elektro
- DD 40/60 - H/S/L/E Deckendurchbruch (Länge/Breite) - Heizung/Sanitär/Lüftung/Elektro
- DA 40/60/15 - H/S/L/E Deckenaussparung (Länge/Breite/Tiefe) - Heizung/Sanitär/Lüftung/Elektro
- Boden einlauf / Dacheinlauf

Pläne der Tragwerksplanung, Stahlbauplan Nr. ST004 und Holzbauplan Nr. ST005 sind zu beachten und gelten im Zusammenhang

## LV-Anlage - noch nicht zur Ausführung freigeben

|   |            |                                                            |    |
|---|------------|------------------------------------------------------------|----|
| h | 17.11.2025 | Dachbereich süd. Bereich                                   |    |
| p | 10.09.2025 | Trockenbau, Kü., Abgleich TGA-Planung, Holzbau Decke u. EG |    |
| g | 06.08.2025 | Bauanlauf Rohbau 1                                         |    |
| e | 14.04.2025 | Abgleich Türliste, Außenwand ABW                           |    |
| d | 14.02.2025 | LV-Rohbau, Baugrupe, u. Unterdosen Remise überarbeitet     |    |
| c | 30.08.2024 | Abgleich Statik, TGA-Planung, Holzdecke u. EG.005 entf.    | ps |
| b | 02.04.2024 | St.-Bau, Bodenplatte Küchenbereich n. Vorgabe Statik       | ps |
| a | 20.03.2024 | FB-Heizg. Küchenbereich entfallen, HK eingetragen          | ps |

Auftraggeber / Bauherr:

Stiftung  
Preussische Schlösser und Gärten  
Berlin / Brandenburg

vertreten durch  
Abt. VII - Architektur  
Postfach 601462 - 14414 Potsdam

gegeben: an:

Entwurfsvorstellung / Architekt:

Besucherzentrum Historische Mühle im Park Sanssouci  
Mühlenhauskomplex (Mühlenhaus, Mühltenterrasse, Remise)

Remise  
Grundriss Erdgeschoss, Längsschnitt A-A

SN\_SI\_540\_G-00\_EG\_A300\_GR/SN 009-2

h 1:50

DIN-A0 30.11.2023