

Legende Elektroplanung:

- LAN-1

vorh. Access Point nach links versetzen
(Lage Wand oben)
- LAN-2


LAN-Anschluss für Access Point (Doppeldose, 2 Kabel)
(Lage Wand oben)
- LAN-A

LAN Anschluss für Acess Point Außenbereich
- D


LAN-2-fach Dose für Drucker, PC etc.
(Lage Wand unten)
- H

Netzwerkschrank mit Zuleitungen PC und 4x Stromanschluss/Steckdosen
- X2



Erweiterung Doppelsteckdose

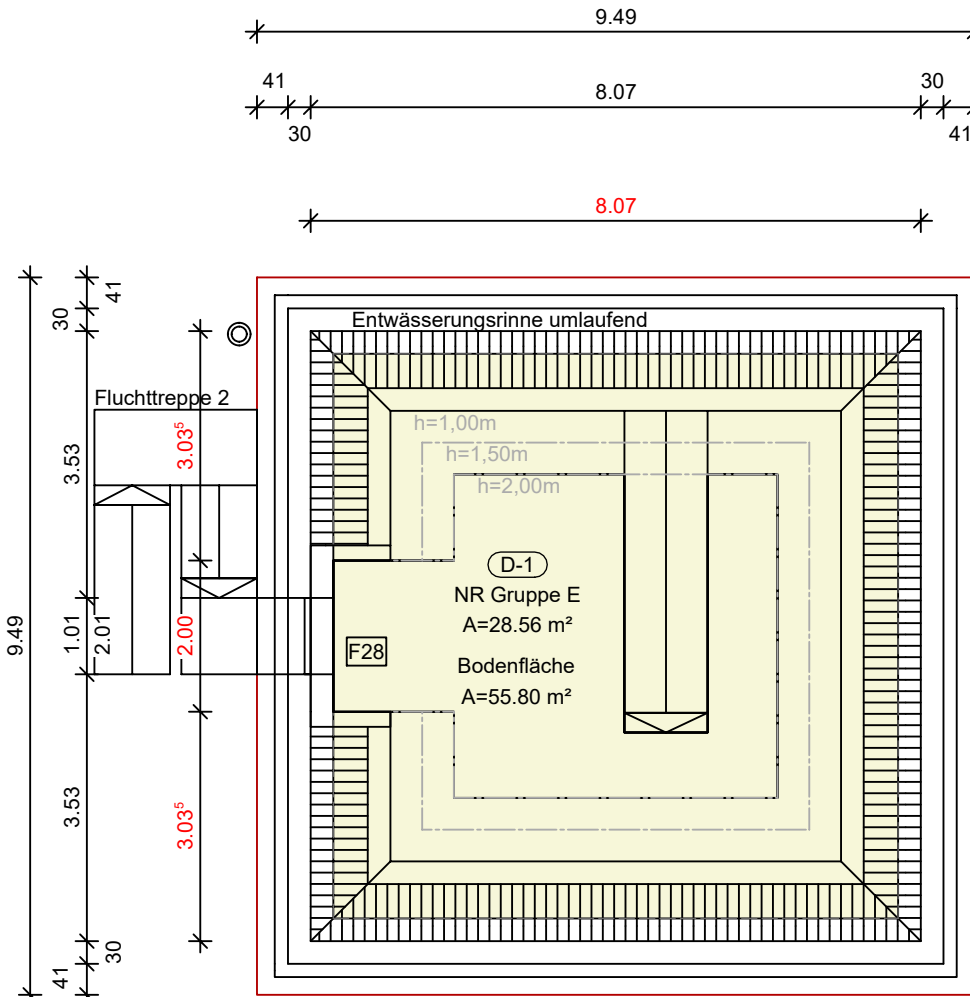

GRUNDRISS DG

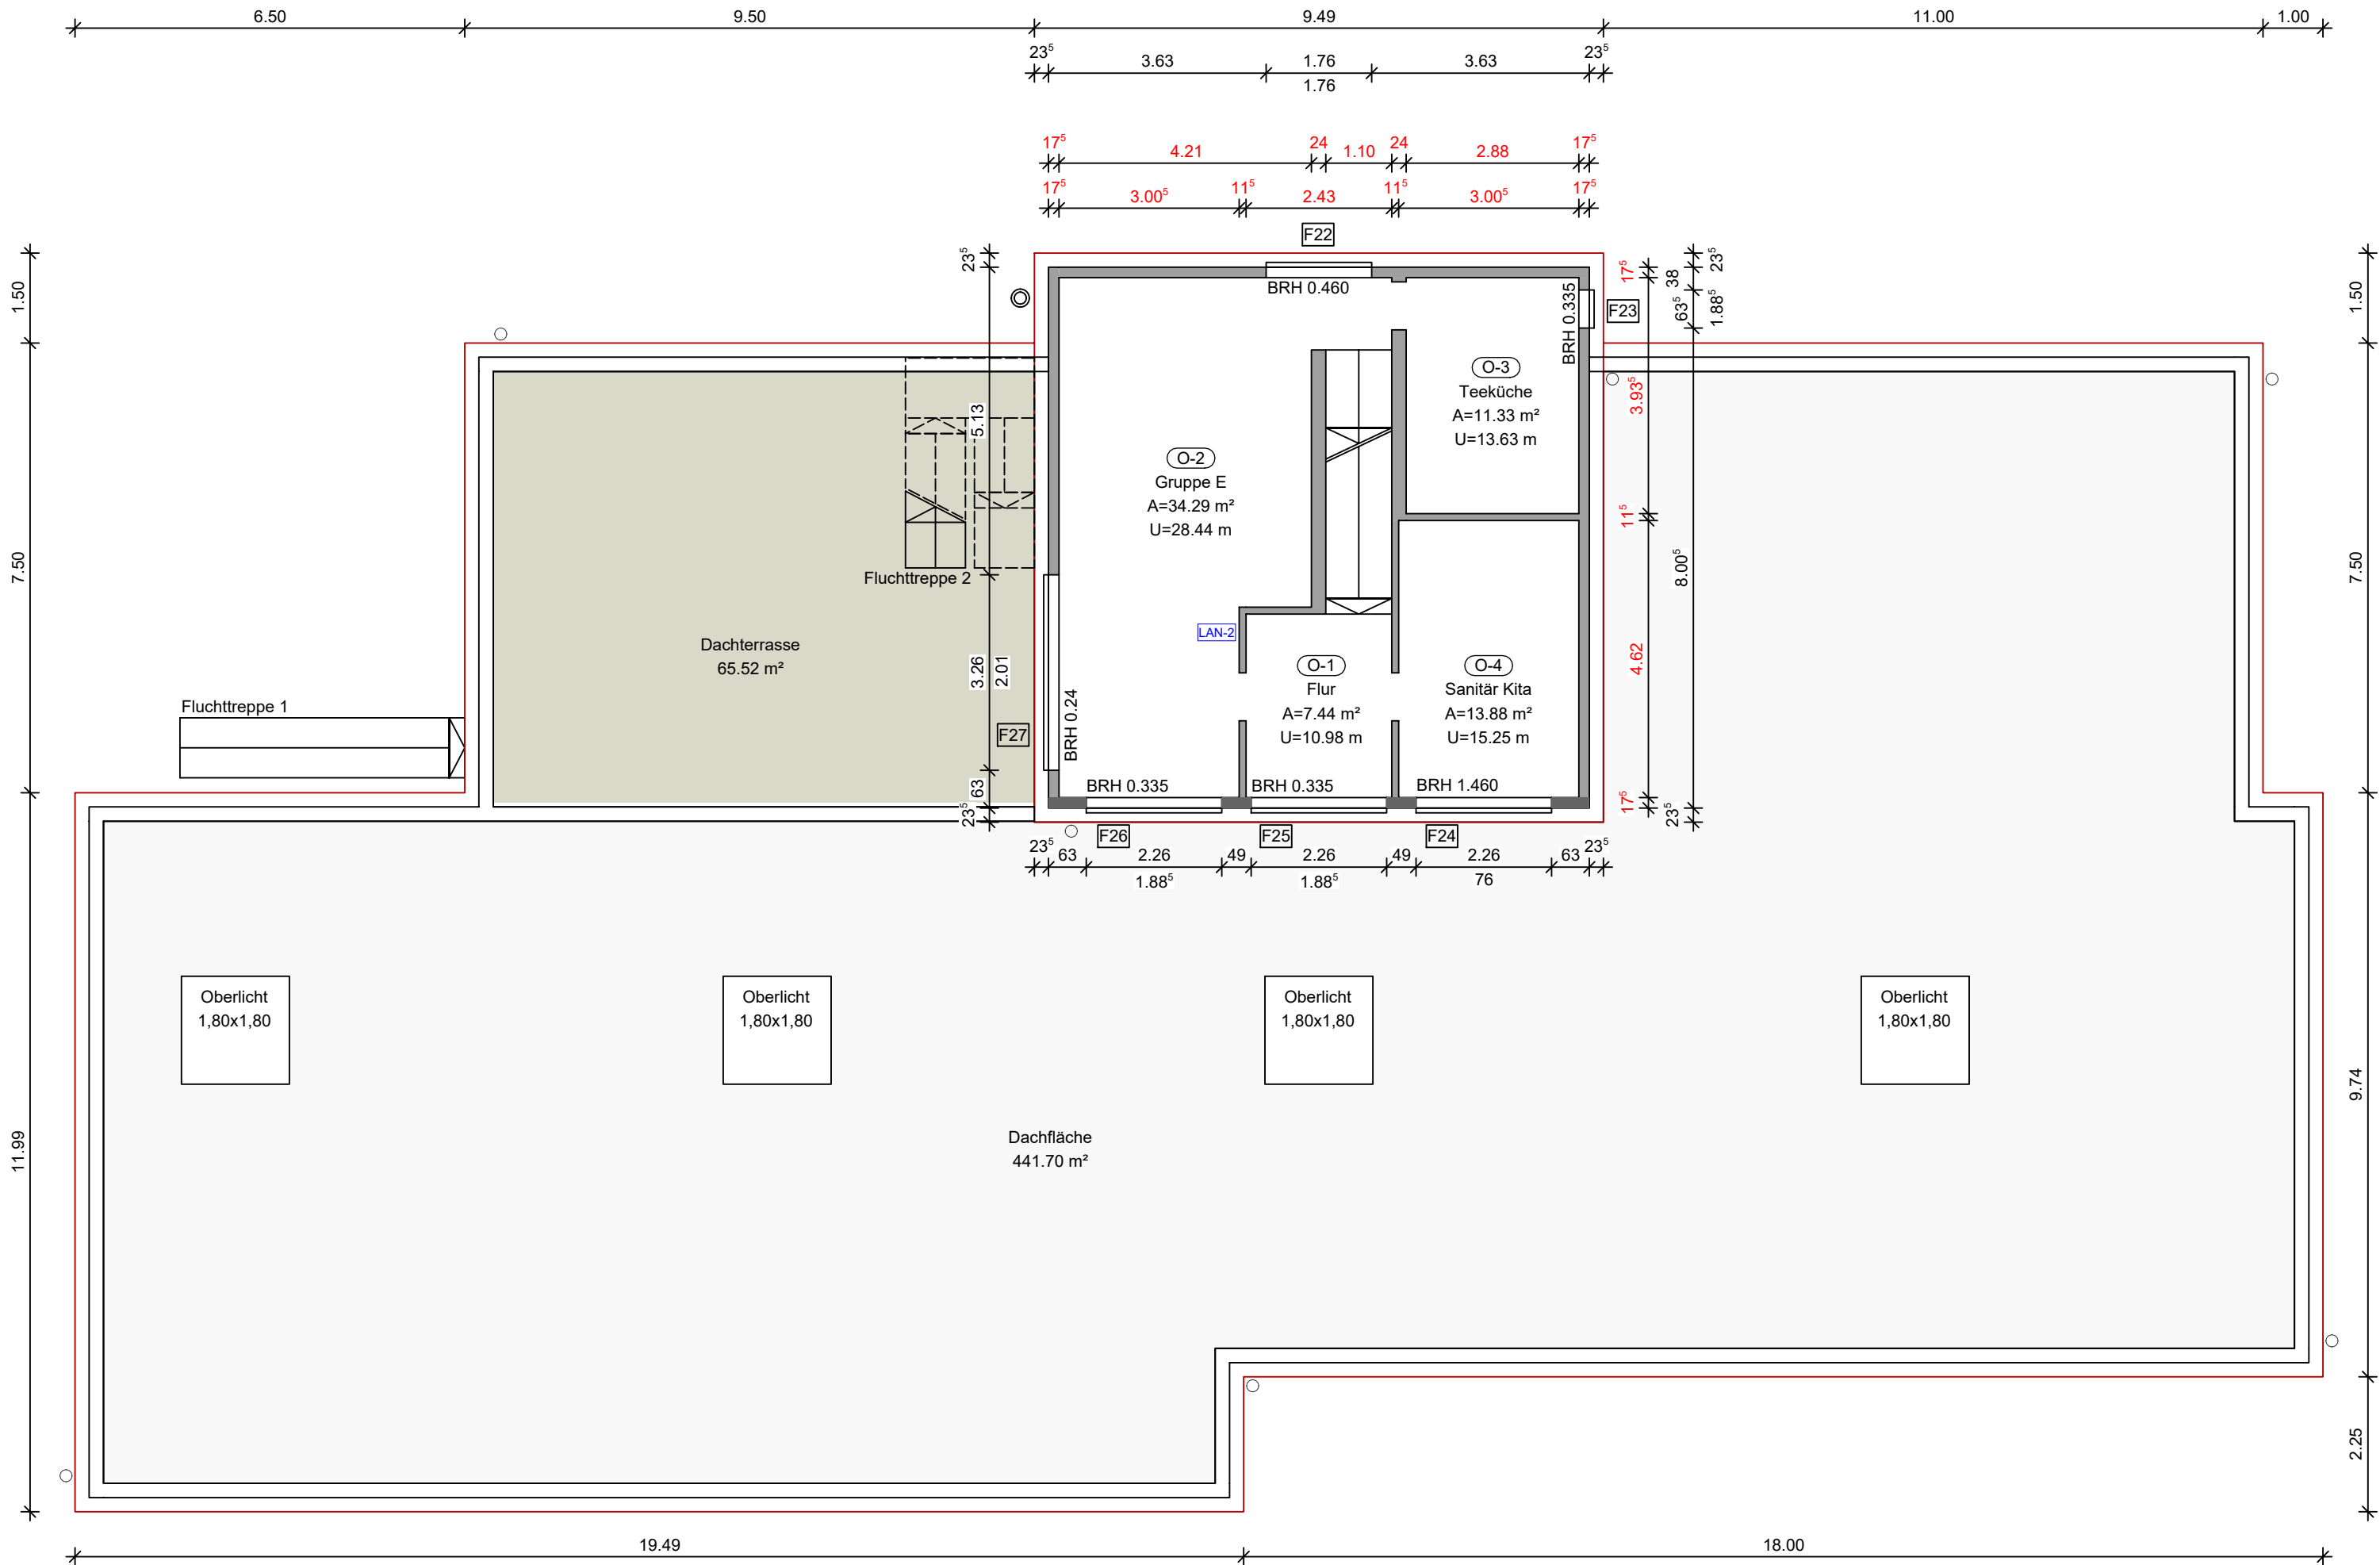

GRUNDRISS OG

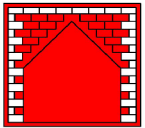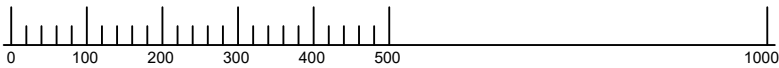

Dipl.-Ing. Architekt Wilco Scholz

PROJEKT			
KITA ROBIN HOOD - SANIERUNG			
Schulstraße 7, 12529 Schönefeld OT Waltersdorf			
BAUHERR			
GEMEINDE SCHÖNEFELD			
Hans-Grade-Allee 11			
12529 Schönefeld			
ARCHITEKT		Susann Fender	
die Stadtwerkstatt		Dipl.-Ing. Architektin	
Lindenstr. 1		TEL: 03 37 66 / 2 03 87	
15755 Teupitz		FAX: 03 37 66 / 2 03 88	
info@die-stadtwerkstatt.de			
ZEICHNUNG			M 1:100
GRUNDRISS OG + DG			
LEISTUNGSPHASE	Ausführungsplanung	INDEX	STAND
ÄNDERUNGEN			
Vorabzug			AP - 02

H/B = 420 / 594 (0.25m²)

Allplan 2025