


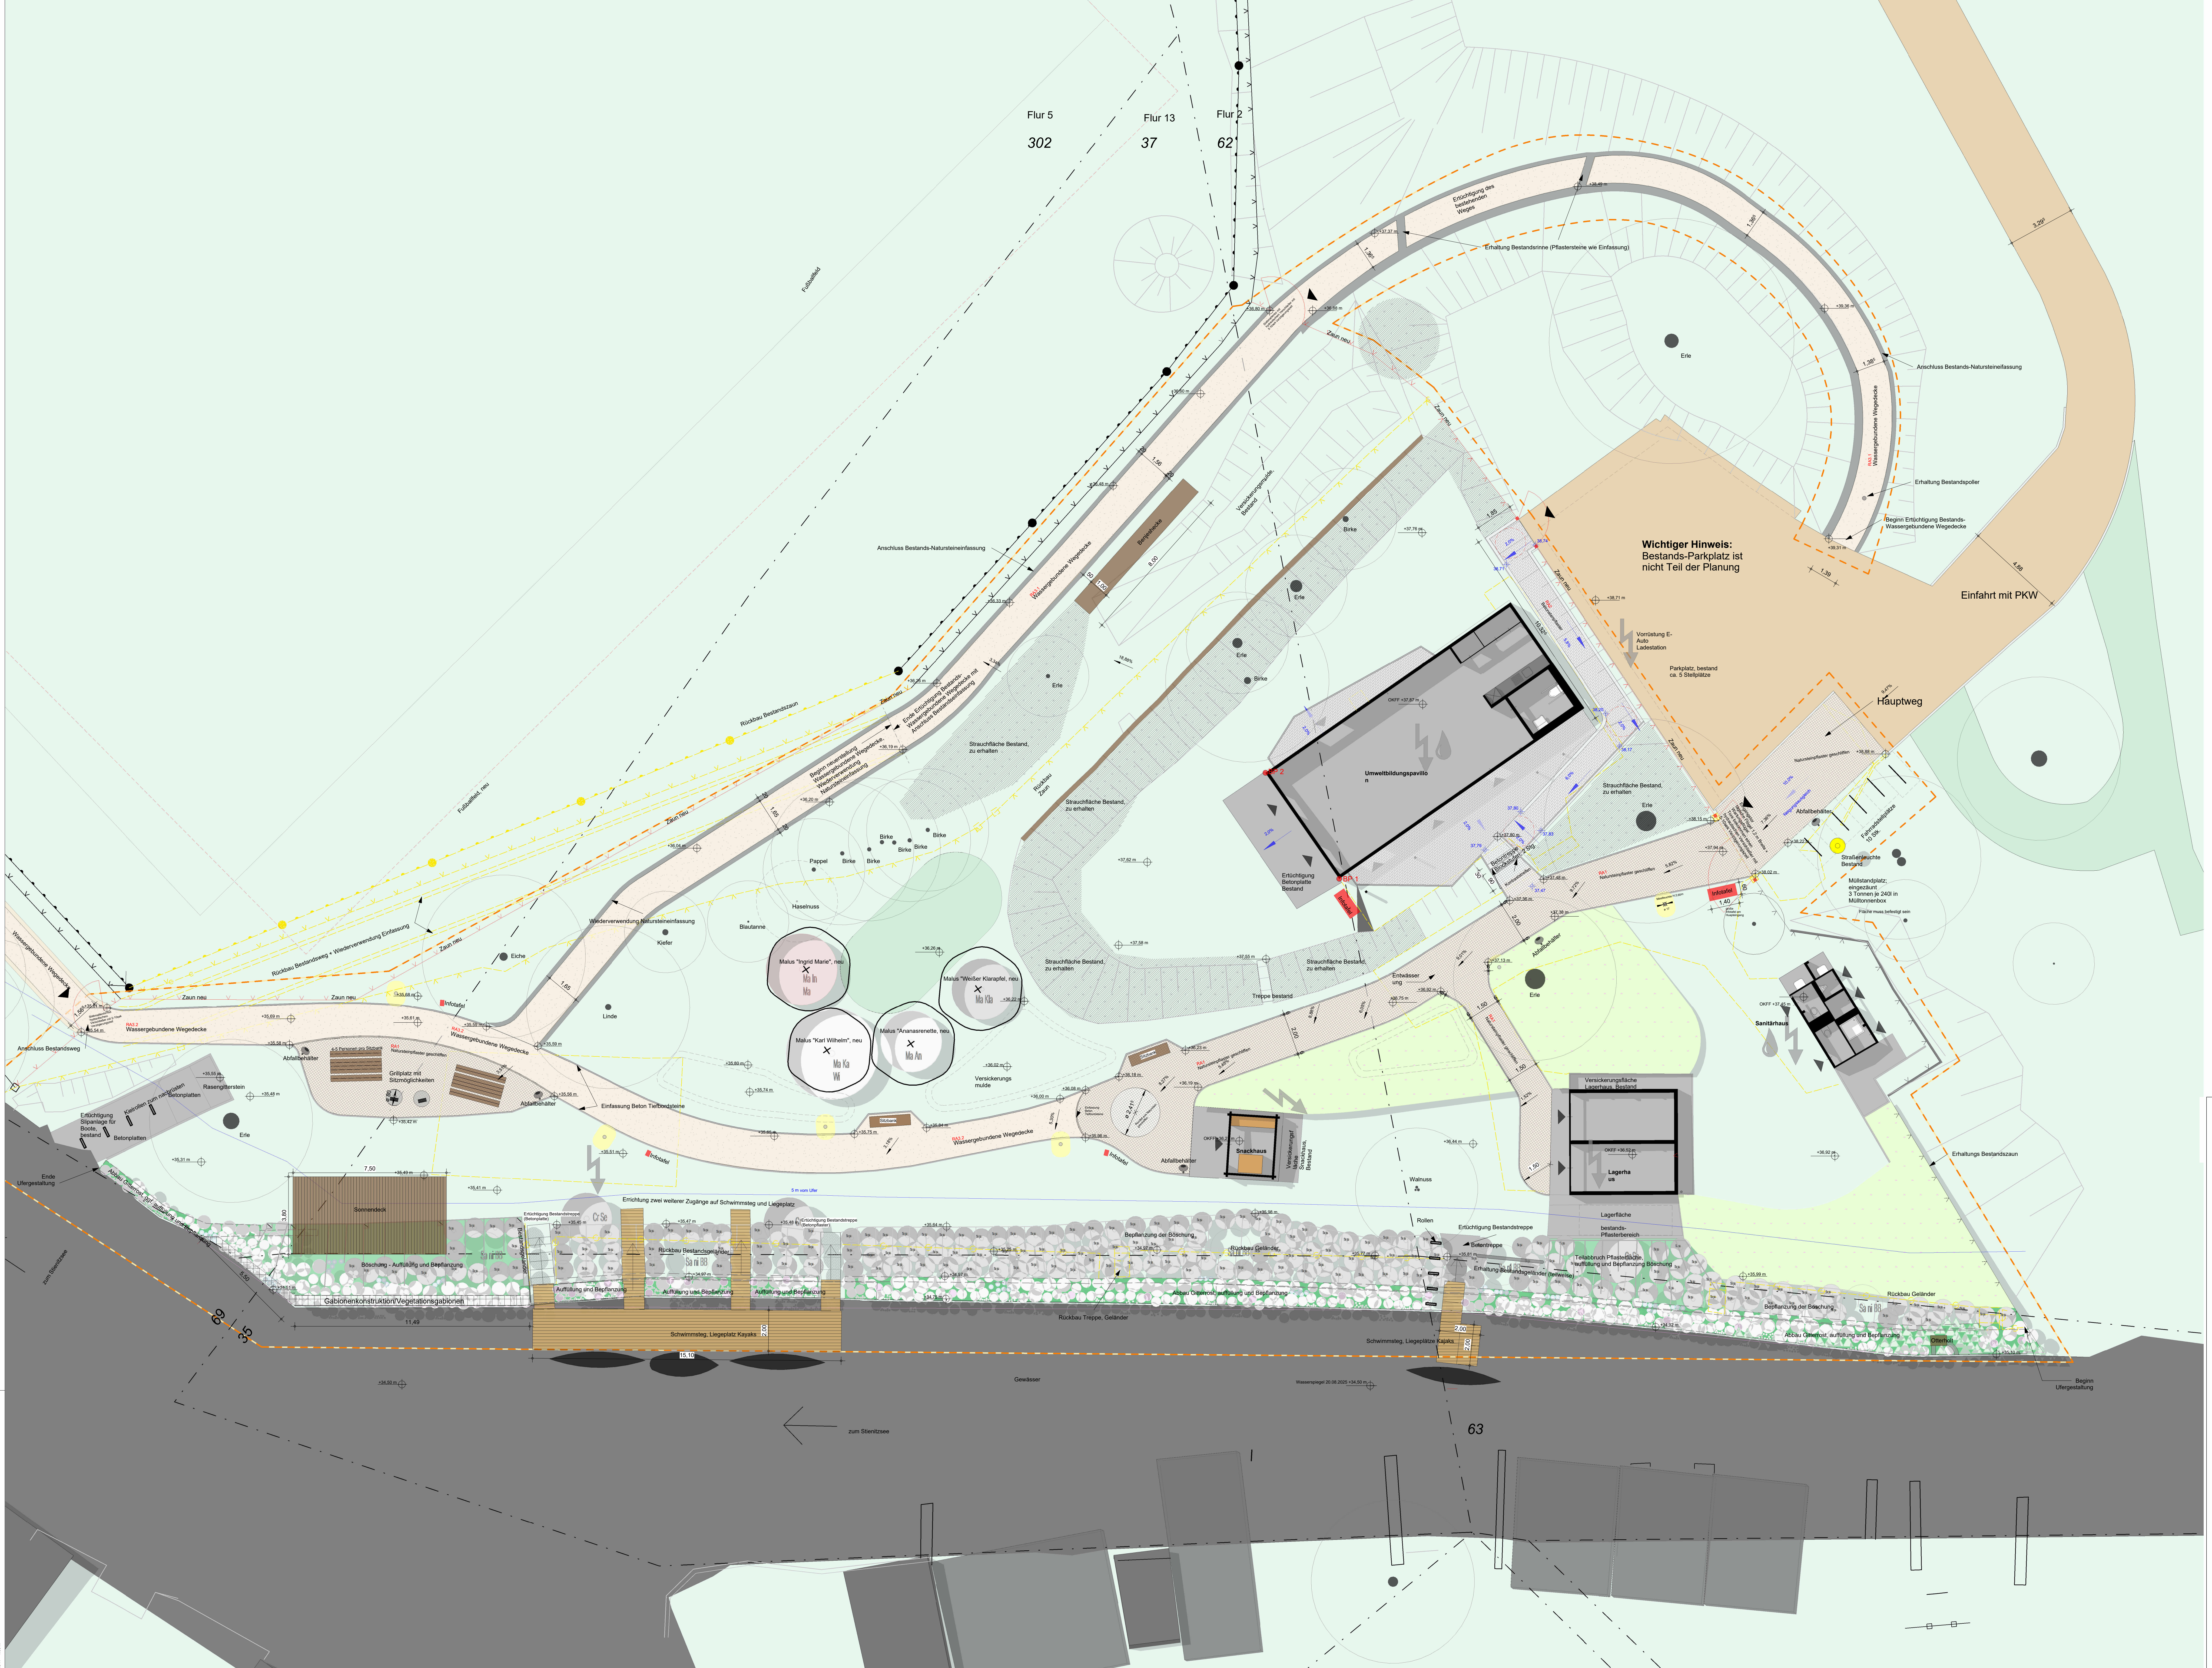

- Legende**
- Planungsbereich
 - Flurstücksgrenze
 - Abriss
 - Linie 5m von Uferkante
 - Verankerungsmulde, neu
 - Drehradius 1,5 m
 - Baum bestand
 - Baum neu
 - Wicklumen-/Bienenwiese
 - Fahrradbügel
 - Stromanschluss
 - Wasserschlauch
 - Zaun bestand
 - Zaun neu
 - Höhe Planung
 - Höhe Bestand
 - Gefälle Planung
 - Gefälle Bestand
 - Böschung
 - Pufferleuchte
 - Infokiosk
 - Abfallbehälter
 - Straucherbereich, bestand
 - Natursteinpflaster (Hauptweg, Grillplatz)
 - Betonsteinpflaster (Terrasse, Rampe)
 - Wassergebundene Wegedecke
 - Auffüllung und Bepflanzung

Anmerkungen Möbel

Tore
Alle weitestgehend mit Gittertürenschlieren, einstellbare Schließgeschwindigkeit

Abfallbehälter
Pflastermontiert, mit Ascher

Gölling Götzelmann Architekten

1:100
0 2 4 6

Bauvorhaben
Umbau Angelheim und Neugestaltung Außenanlagen zu et.-pl. Umweltbildungsspavillon an der Via Marchionis
Ringstraße 11a 15378 Rüdersdorf bei Berlin

Auftraggeber
Gemeinde Rüdersdorf bei Berlin
Hans-Striegnitz-Straße 5 15560 Rüdersdorf bei Berlin
033638 85309 hochbau@ruedersdorf.de

Ausführungsplanung
Gölling und Götzelmann
Architektur- und Ingenieurgesellschaft mbH
Börsenstraße 10 12087 Berlin
030 6419360 mail@ggga.de
www.ggga.de



Auftraggeber **Architekt**
Bauvorhabenberechtigung: Dipl.-Ing. Architekt Ludwig Gölling
Architektenkammer Berlin, Nr. 15306

d	01.07.2028	Planfortschreibung	AK	LG
c	01.06.2028	Planfortschreibung	AK	LG
b	20.05.2028	Planfortschreibung	AK	LG
a	08.01.2028	Planfortschreibung	AK	LG
Index Datum	Änderung	bearbeitet	geprüft	

Maßstab: Wie angezeigt
Plangröße: 1.189 x 1.841 = 1.107 m²
Lageplan Aussenanlagen