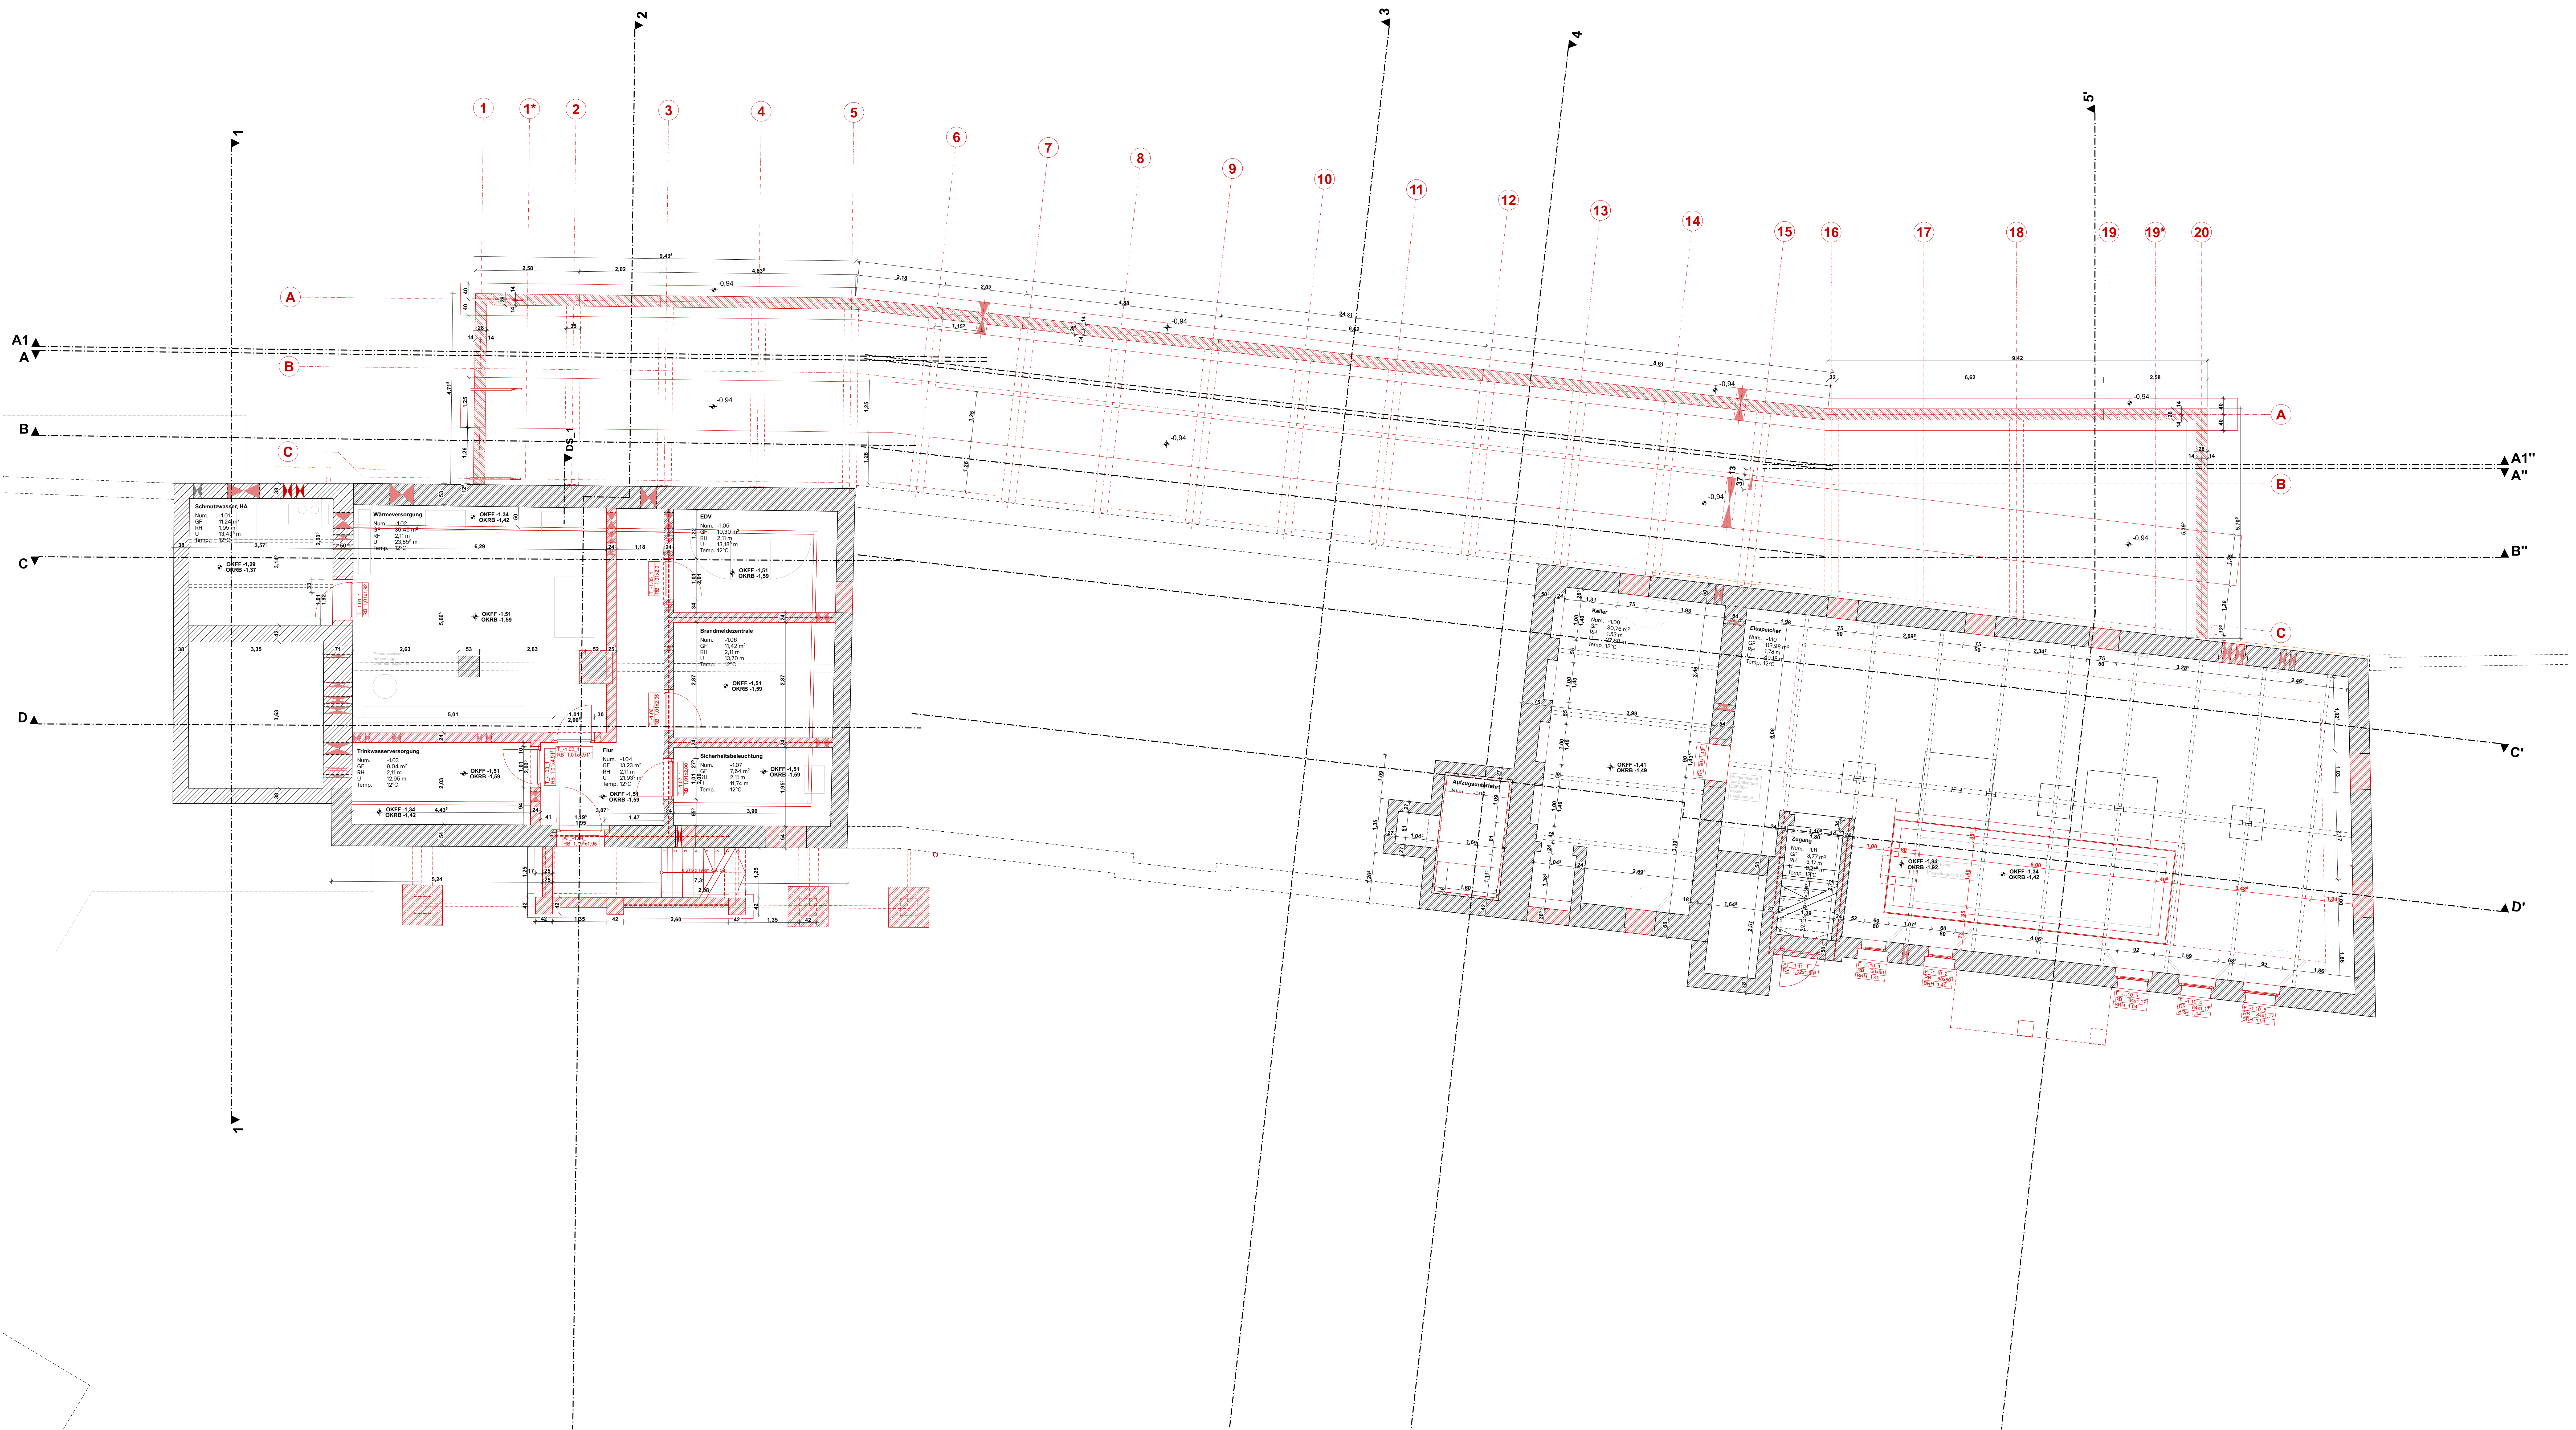


[illegible]

Fußboden	
	B01 Epoxidharzbeschichtung
	B02 Gussasphaltestrich geschliff.
	B03 Bestandsfliesen
	B04 Bestandsziegel
	B05 Dielen
	B06 Fliesen (Nassraum)
	B07 Fliesen
	B08 Riffelblech
	B09 Riffelblech - Stelzlager
	B10 Kiesdach
	B11 Estrich
	B12 Ziegelboden
	B13 Gussasphalt - Gefälle

± 0,00 = 106,60 m Q, NHN im DHMZ2016

Plangruppe
A100 Ausführung, Grundrisse

Plattennummer	Plattentitel
A102	Kellergeschoss_Neubau

Maßangaben
Sämtliche Maße sind vom Unternehmer

eigenverantwortlich am Bau zu prüfen. Alle sind nur in Verbindung mit den gültigen Sicherheitsvorschriften der Teammitglieder.

Durchbruchplänen der Fachplanung gültig erscheinenden Angaben. Dehnungsfugen sind

Trageerklärung anzuführen. Das auf
Unternehmen ist verpflichtet, den die Auftr

etwaige Unstimmigkeiten der Ausführung hinzuweisen (VOB, § 3.3).

Planung
Habermann Architektur- und Ingenieurgesellschaft

Großteerenstraße 30, 10965 Berlin-Kreuzberg
+49-3531-71180-0, info@hubermann-architektur.de

Bauverfahren

Gen.: 122219,

inhalt	Kellergeschoss_Nebau
--------	----------------------

Plannummer: A102A - IA
Mollstab: 1:50

Papierformat: 1499,0 x 841,0 mm
Datum: 11.08.2025

Planensteller/in M.Sc. CH, M.Sc. KS, M.Sc. SD