


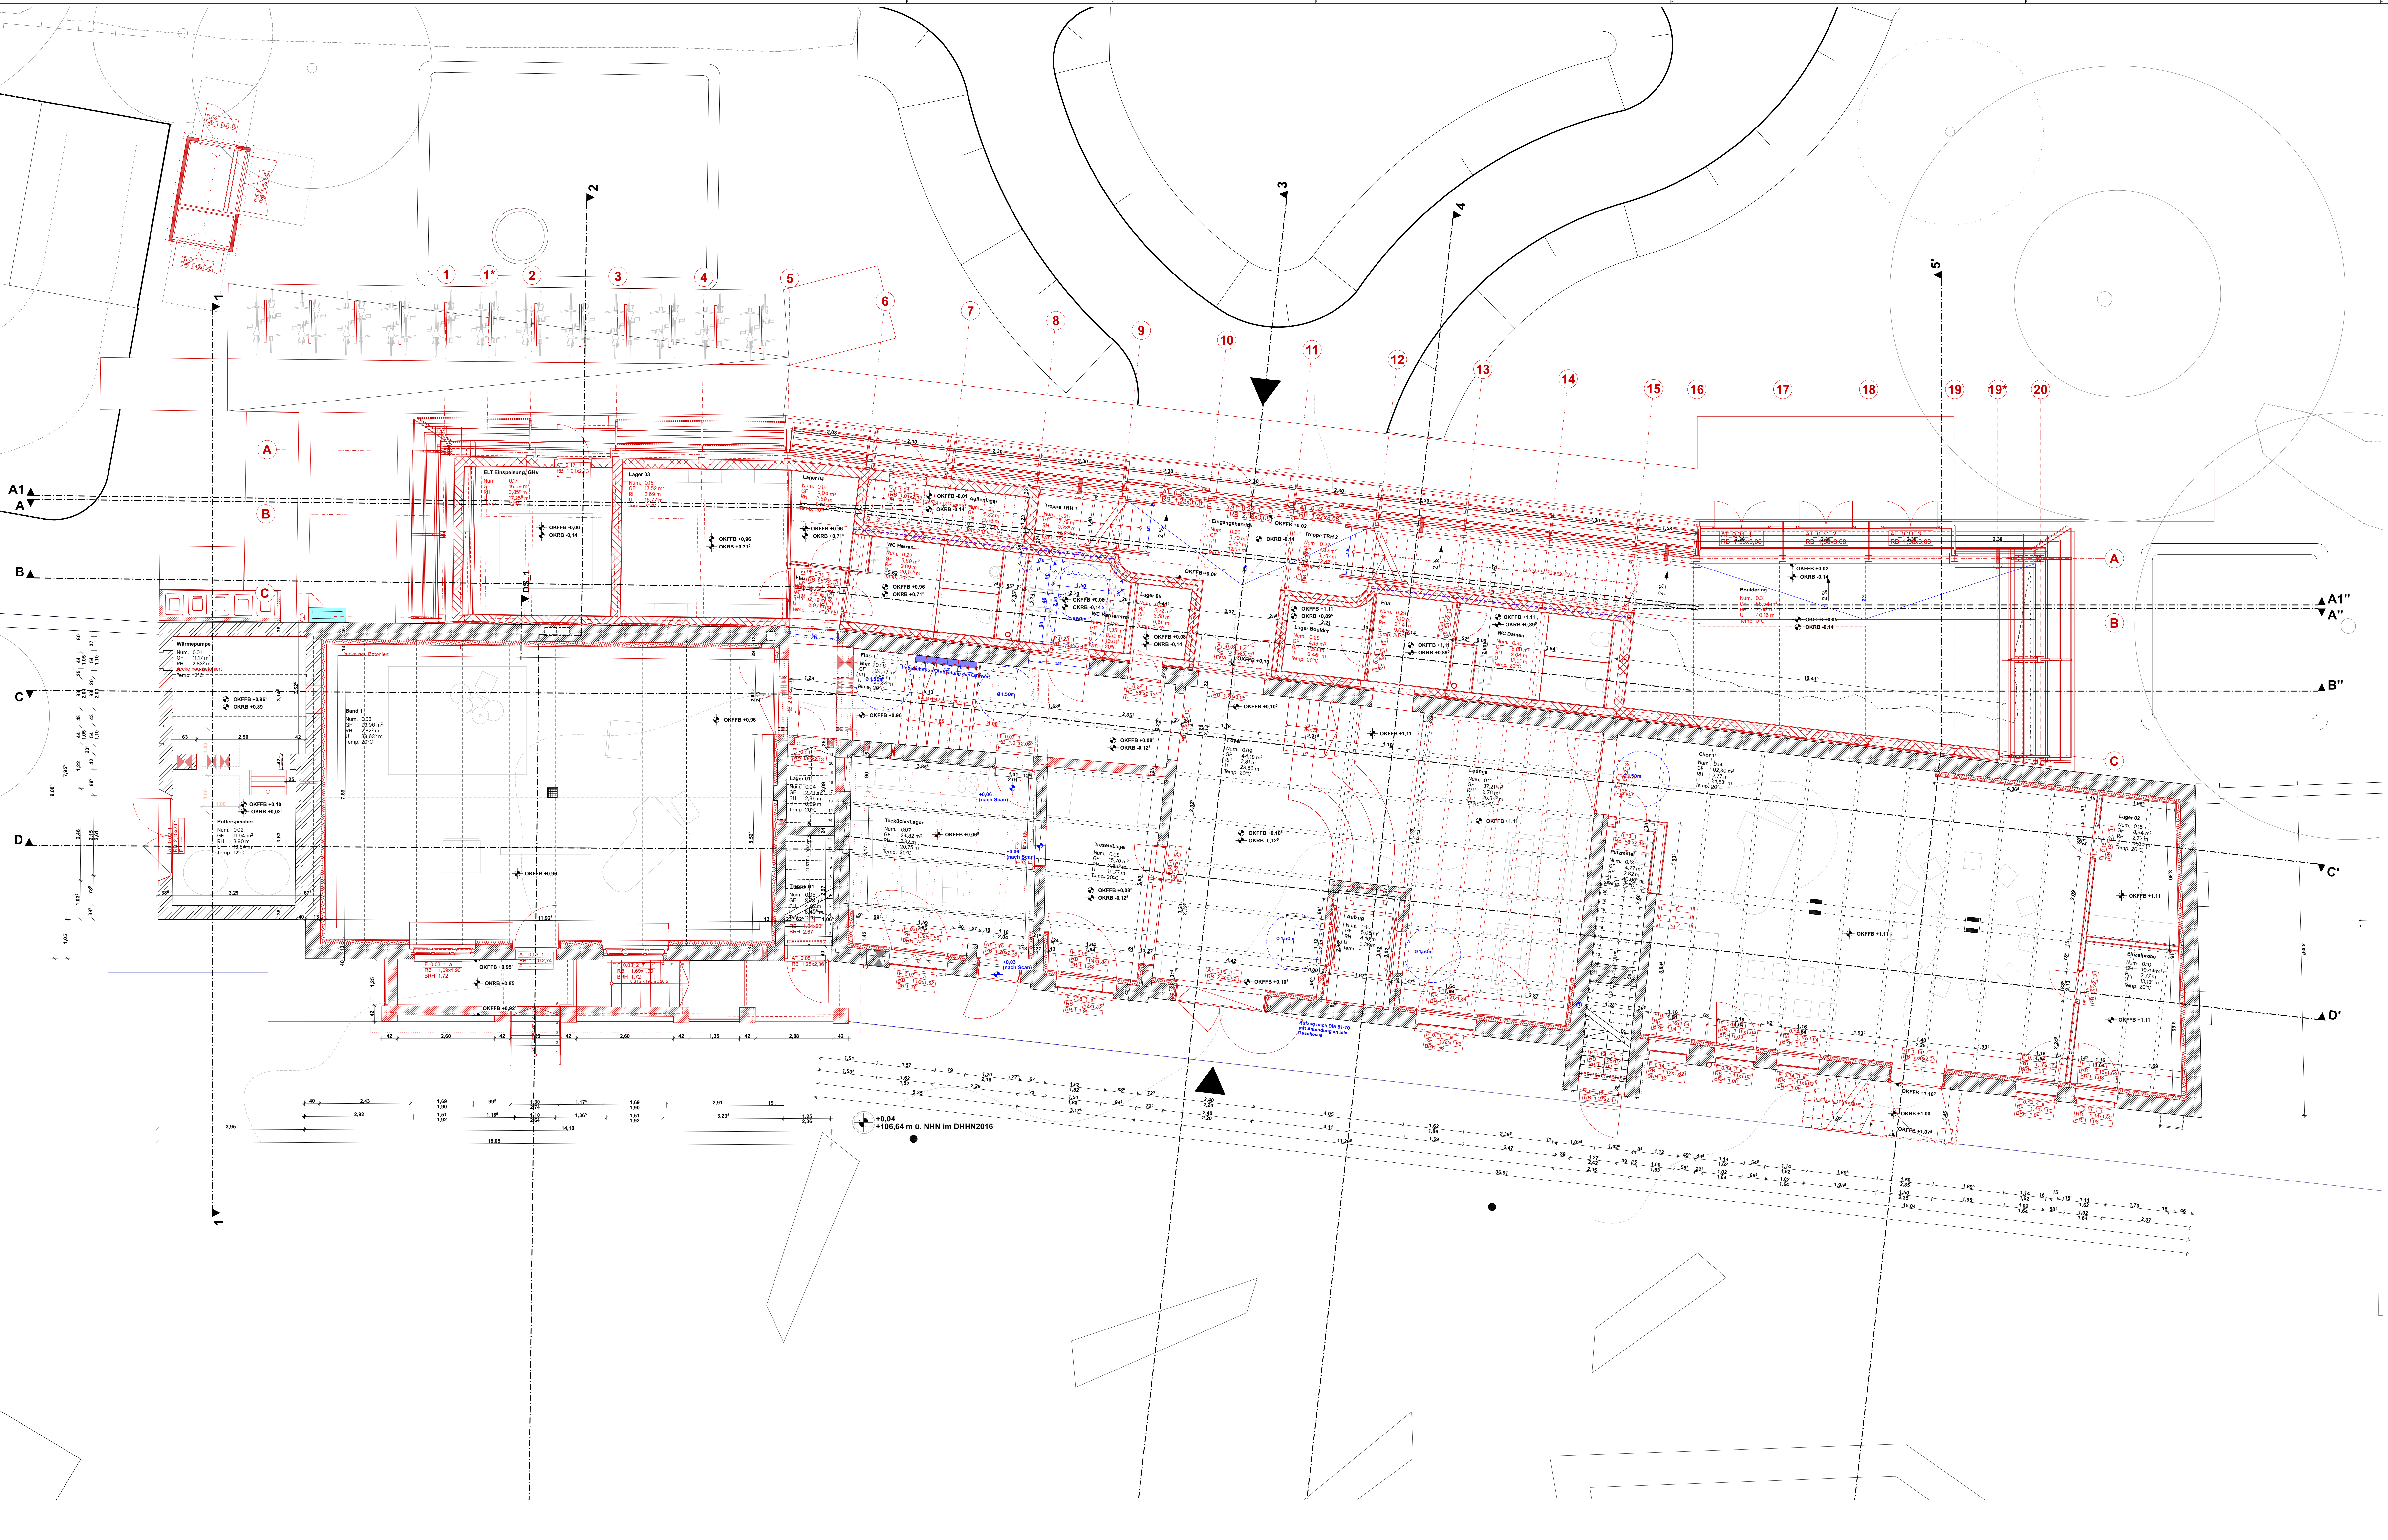

LEGENDE

Schnittschraffuren	
	Beton
	Stahlbeton
	Kalksandstein-MW
	Vollziegel-MW
	Holz
	Mineralwolle
	Trockenbau
	Estrich
	Kies
	Gussasphalt
	Sperrschicht

Fußboden	
	B01 Epoxidharzbeschichtung
	B02 Gussasphaltbereich gestrichen
	B03 Betonbelag
	B04 Gussbetondeckel
	B05 Dielen
	B06 Fliesen (Kassarium)
	B07 Fliesen
	B08 Röhreleichen - Stielträger
	B09 Röhreleichen - Stielträger
	B10 Estrich
	B11 Estrich
	B12 Ziegelfußboden
	B13 Gussasphalt - Gießblech



