


Datei: V:\projekte\2025\25034-000-RW-Zisterne Steubenplatz_G01_BASIS_FREIENDEPLANUNG_rainpro_Lt.FP_Bewässerung Steubenplatz_P01m.dwg
 zuletzt bearbeitet und vorgeprüft am: 21.05.2026 durch: Hupka

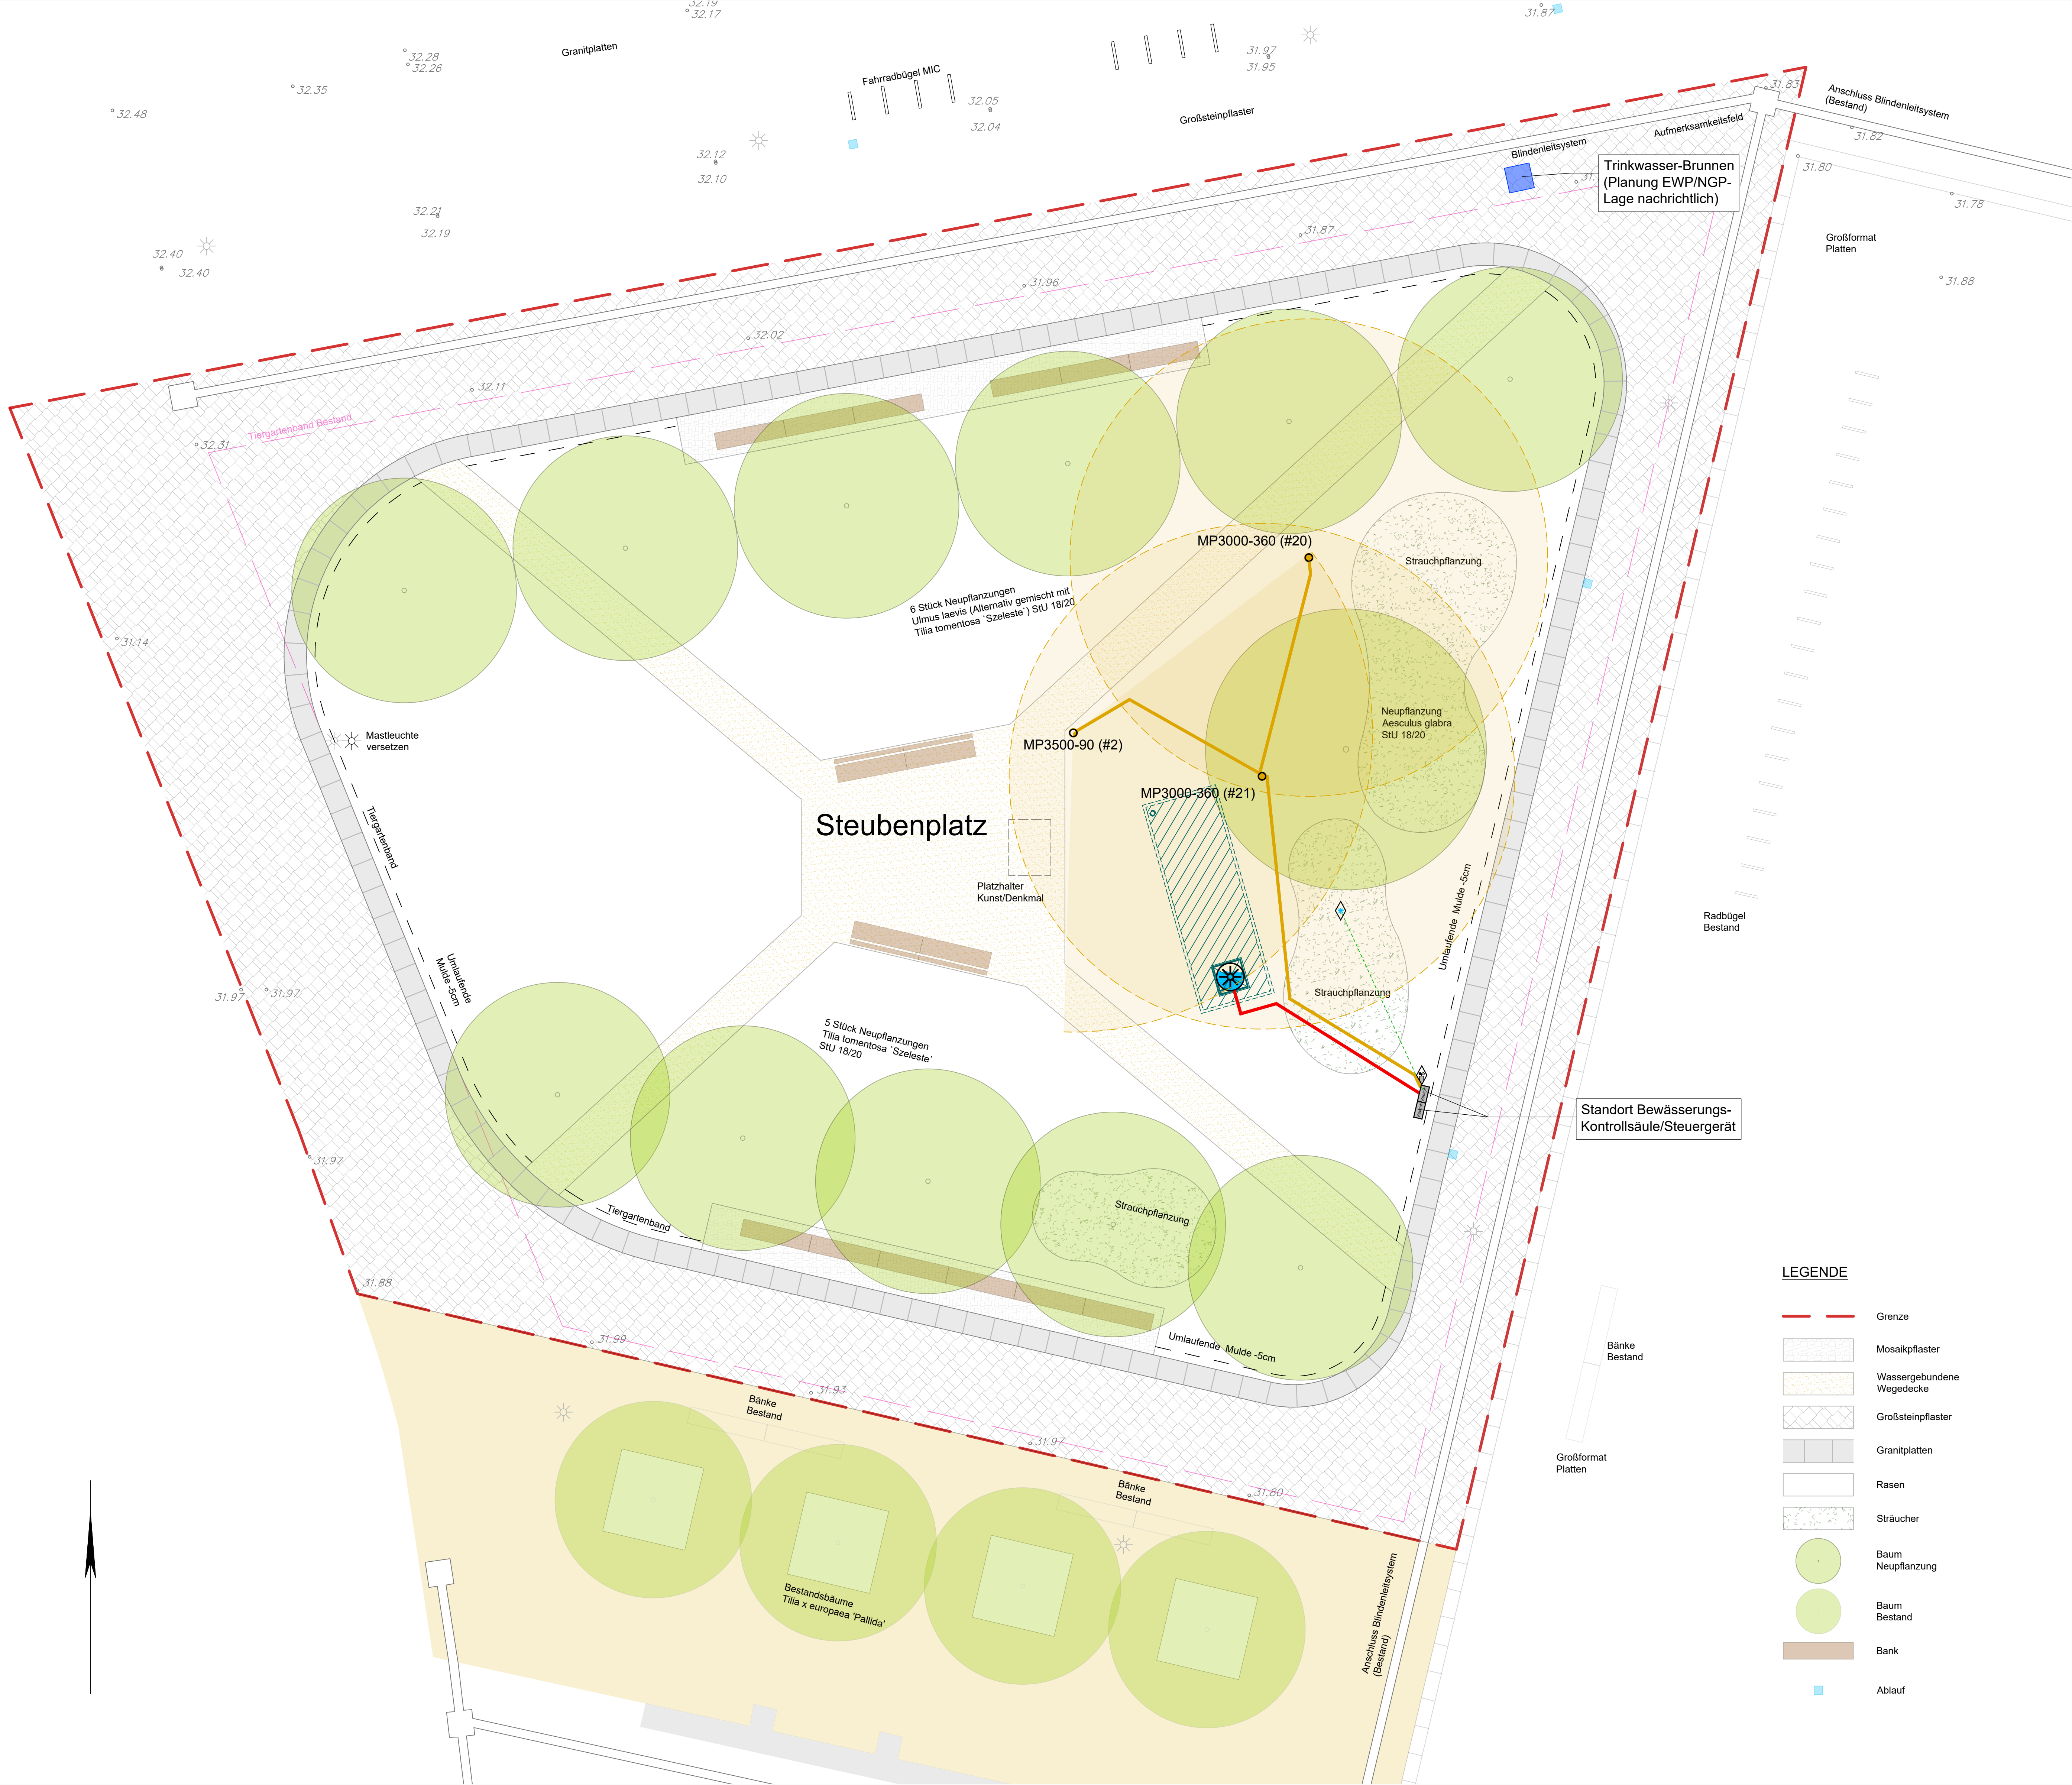

Legende Zone# 3		
○	Sprinkler	3 Stk
⊙	Wasserquelle	1 Stk
▬	Bewässerungskontrollsäule HxBxT: 1710 x 585 x 300 mm	2 Stk
◇	Sensor	1 Stk
◇	Regen-Sensor	1 Stk
—	Hauptleitung PE DN25, 32 x 2,9 mm	8.2 m
—	Zuleitung PE DN25, 32 x 2,9 mm	28.9 m
	Durchfluss	2.05 m³/h
---	senswirelessLayer	6.9 m

A	Änderungen nach aktueller Grünplanung	21.05.2026	H.v.v. Werder
Index	Art der Änderung	Datum	Zeichen

Plangrundlage	aufgestellt von	Stand
Vermessung / Kataster	diverse Vermessungsbüros	2010-2019
Leitungsbau	MIC im Auftrag der Sanierungsträger Potsdam GmbH	01/2024
Grünplanung	WES GmbH LandschaftsArchitektur, berlin@wes-la.de	03/2026

 merkel INGENIEUR CONSULT		Merkel Ingenieur Consult GmbH & Co. KG Ortenstein & Koppel-Strasse 15 14482 Potsdam Telefon 0331 74364-0 nl-potsdam@merkel-mic.de	
		bearbeitet	Heumann von Werder
		gezeichnet	Hupka
		geprüft	Walter
		herausgegeben	16. Dezember 2025
		25 034 200	

Träger der Baumaßnahme	geprüft/ gesehen
SANIERUNGSTRÄGER ProPotsdam	

Ausführungsplanung

Landeshauptstadt Potsdam		Unterlage 16.54 Blatt-Nr. 3/7	Index A
Lagesystem ETRS 89		Höhensystem DHNN 92	
		Maßstab 1 : 100	
Regenwasserzisterne am Steubenplatz in Potsdam			
geprüft/ gesehen		geprüft/ gesehen	