




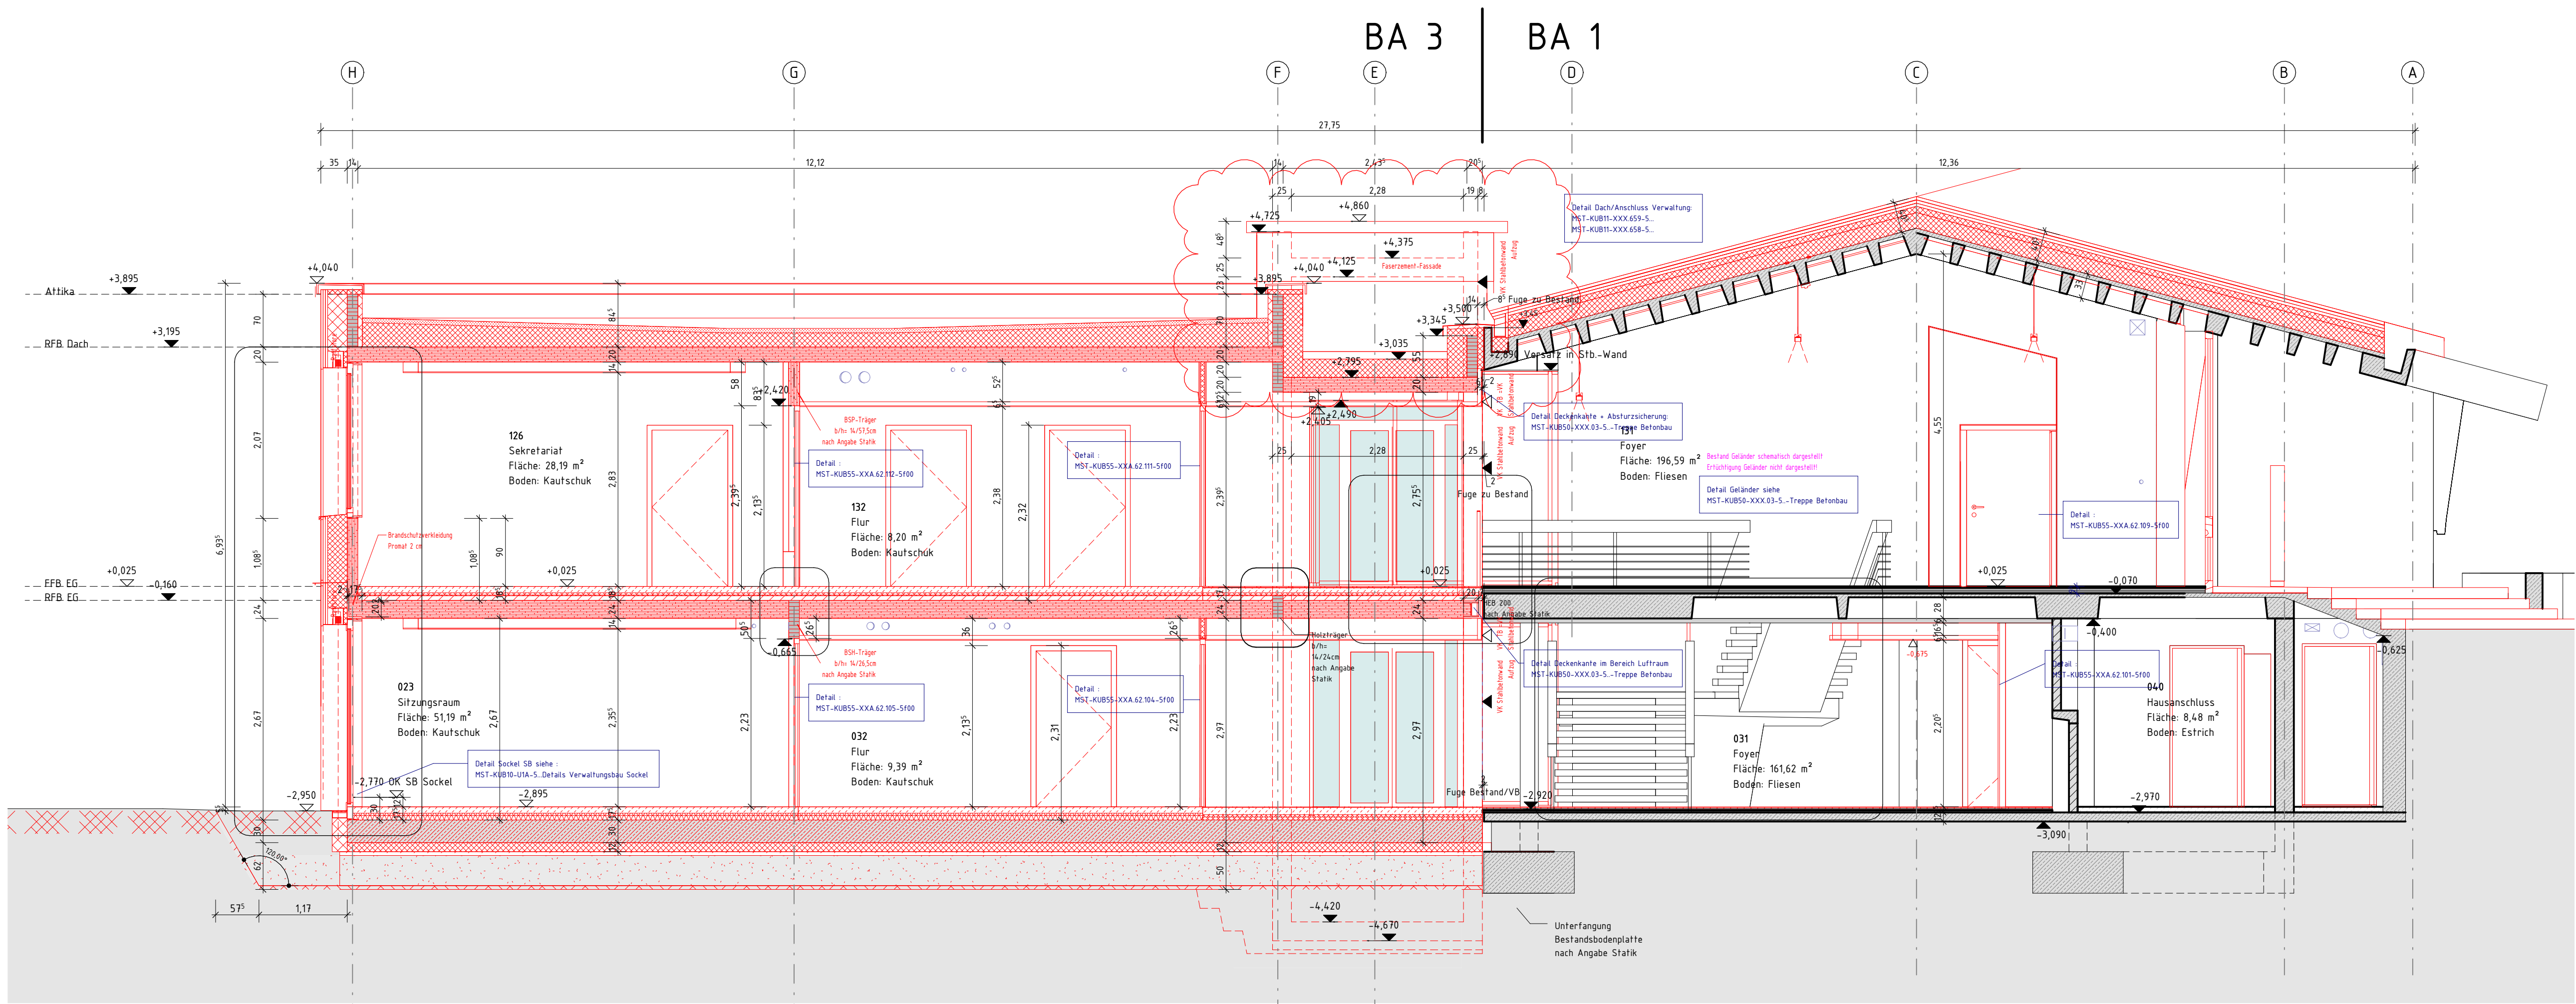

S03 - BA 3
M 1 : 50

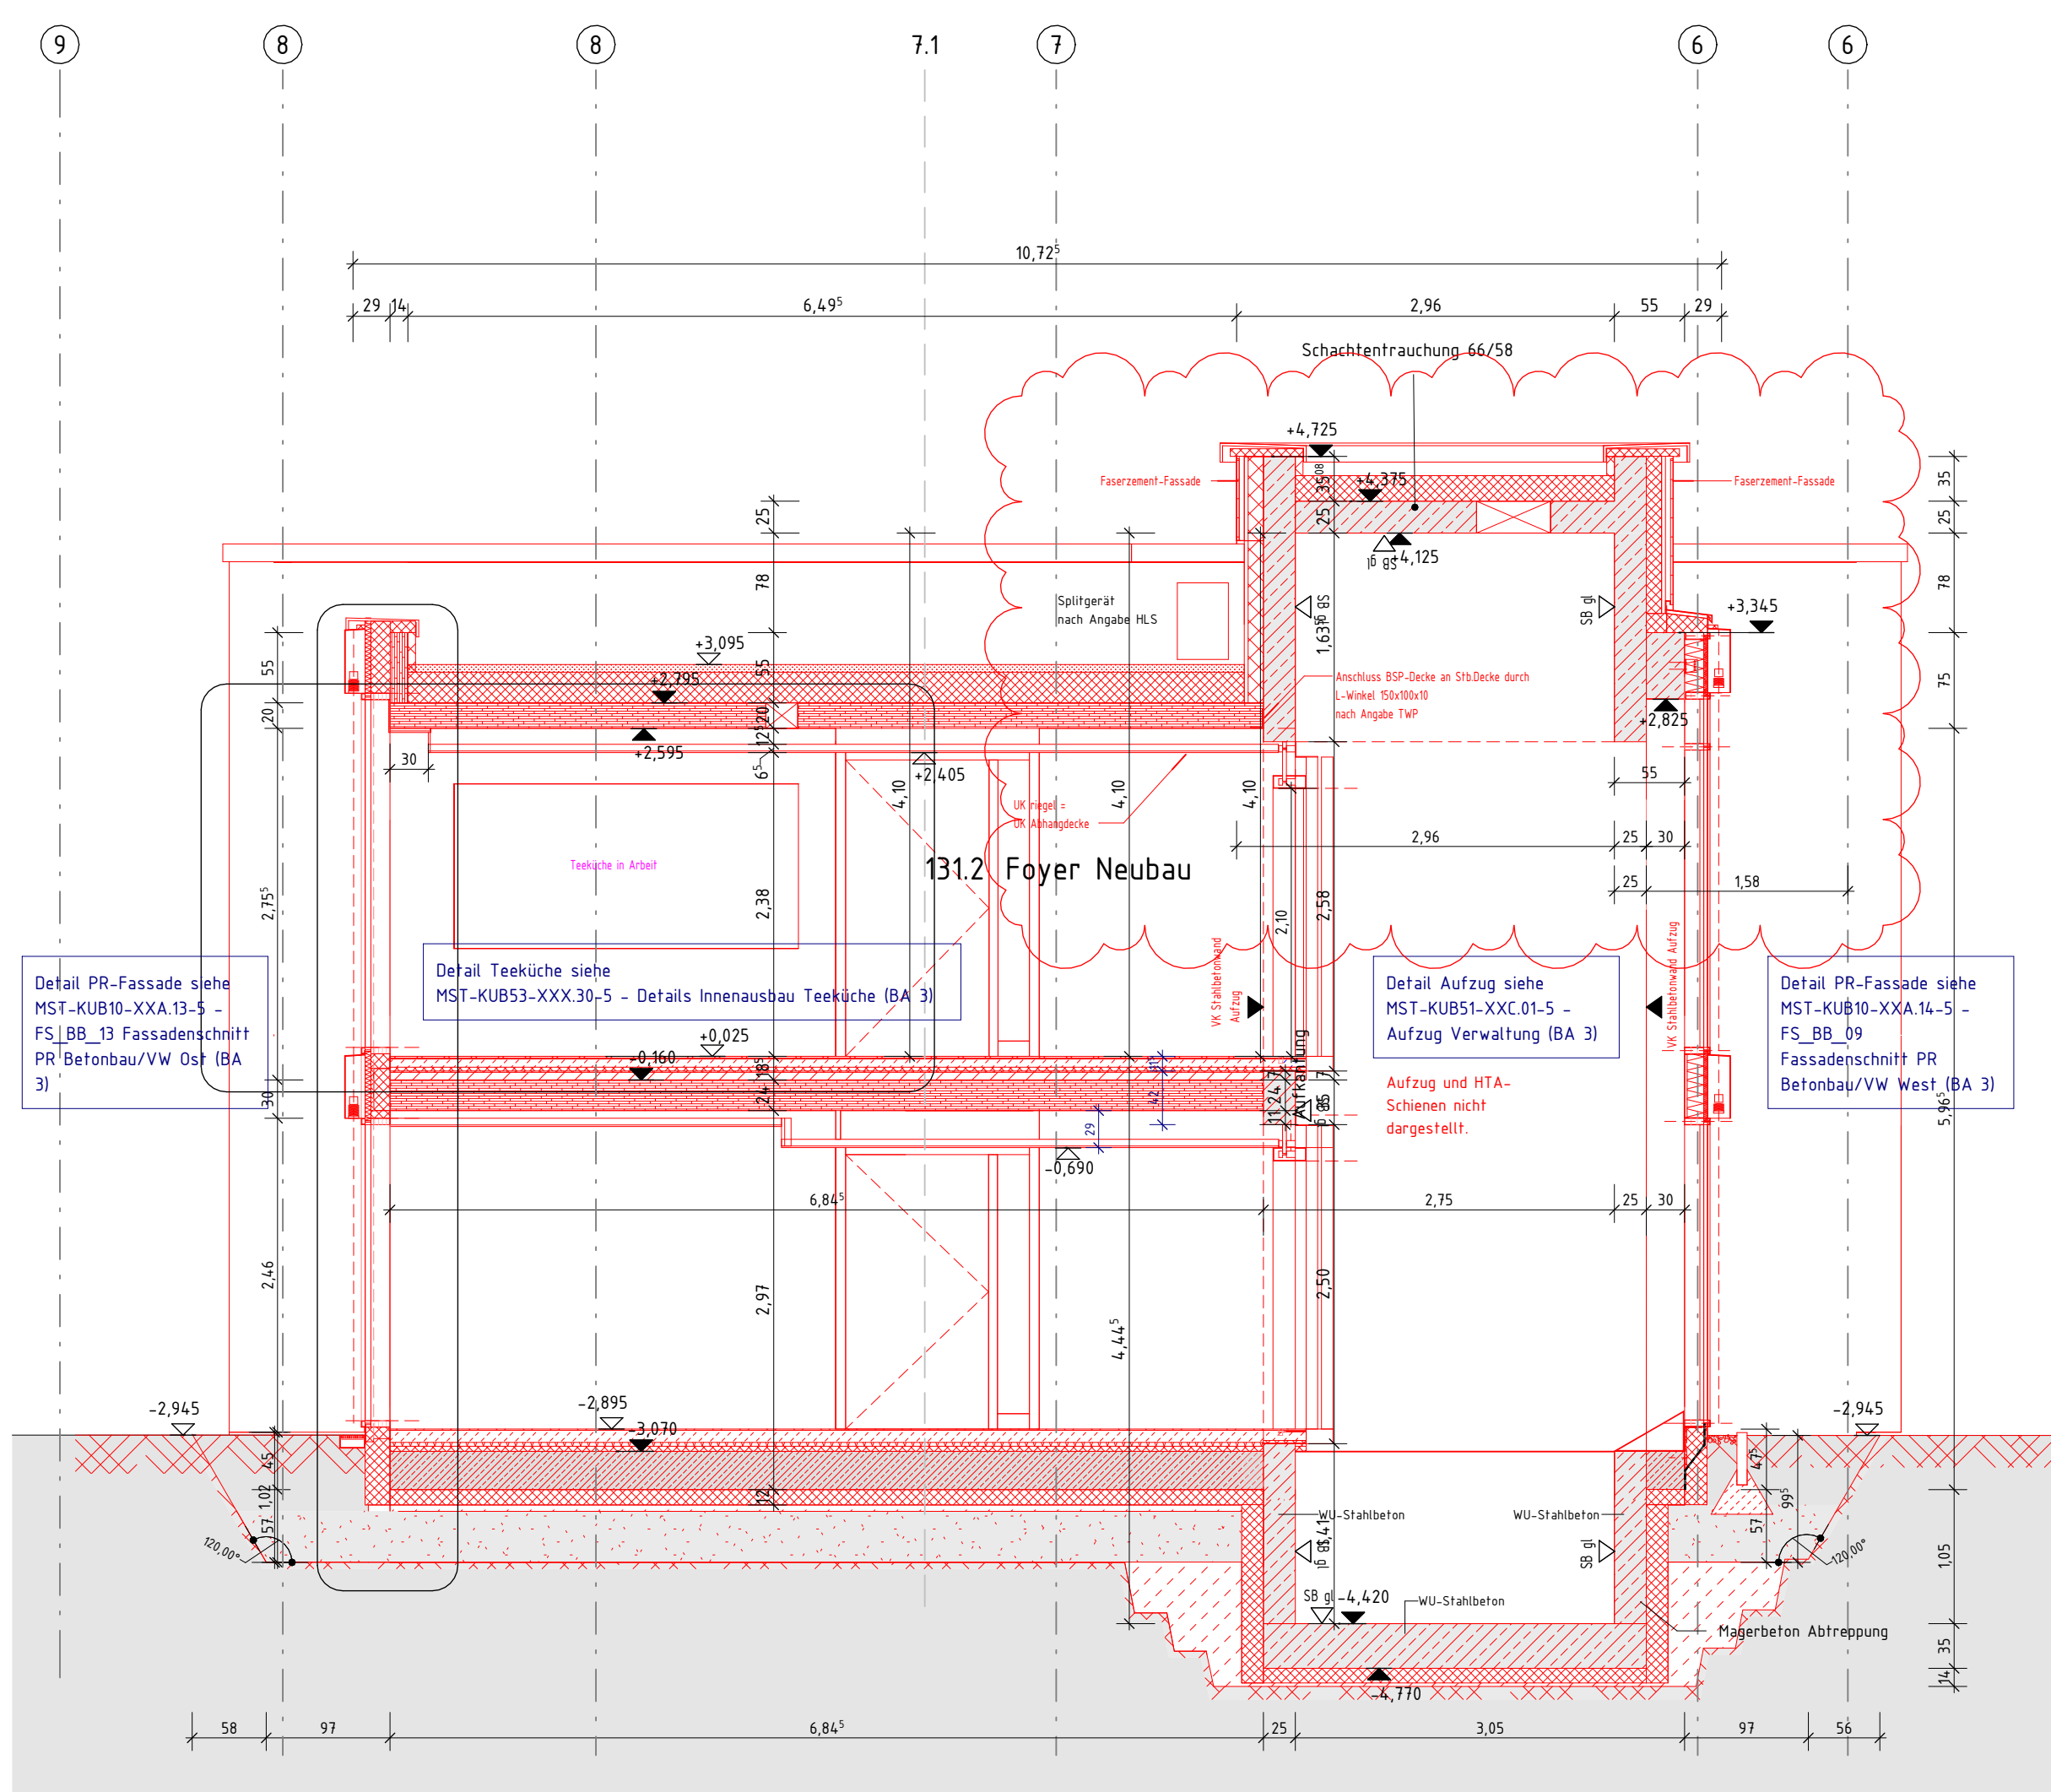


S04 - BA 3
M 1 : 50

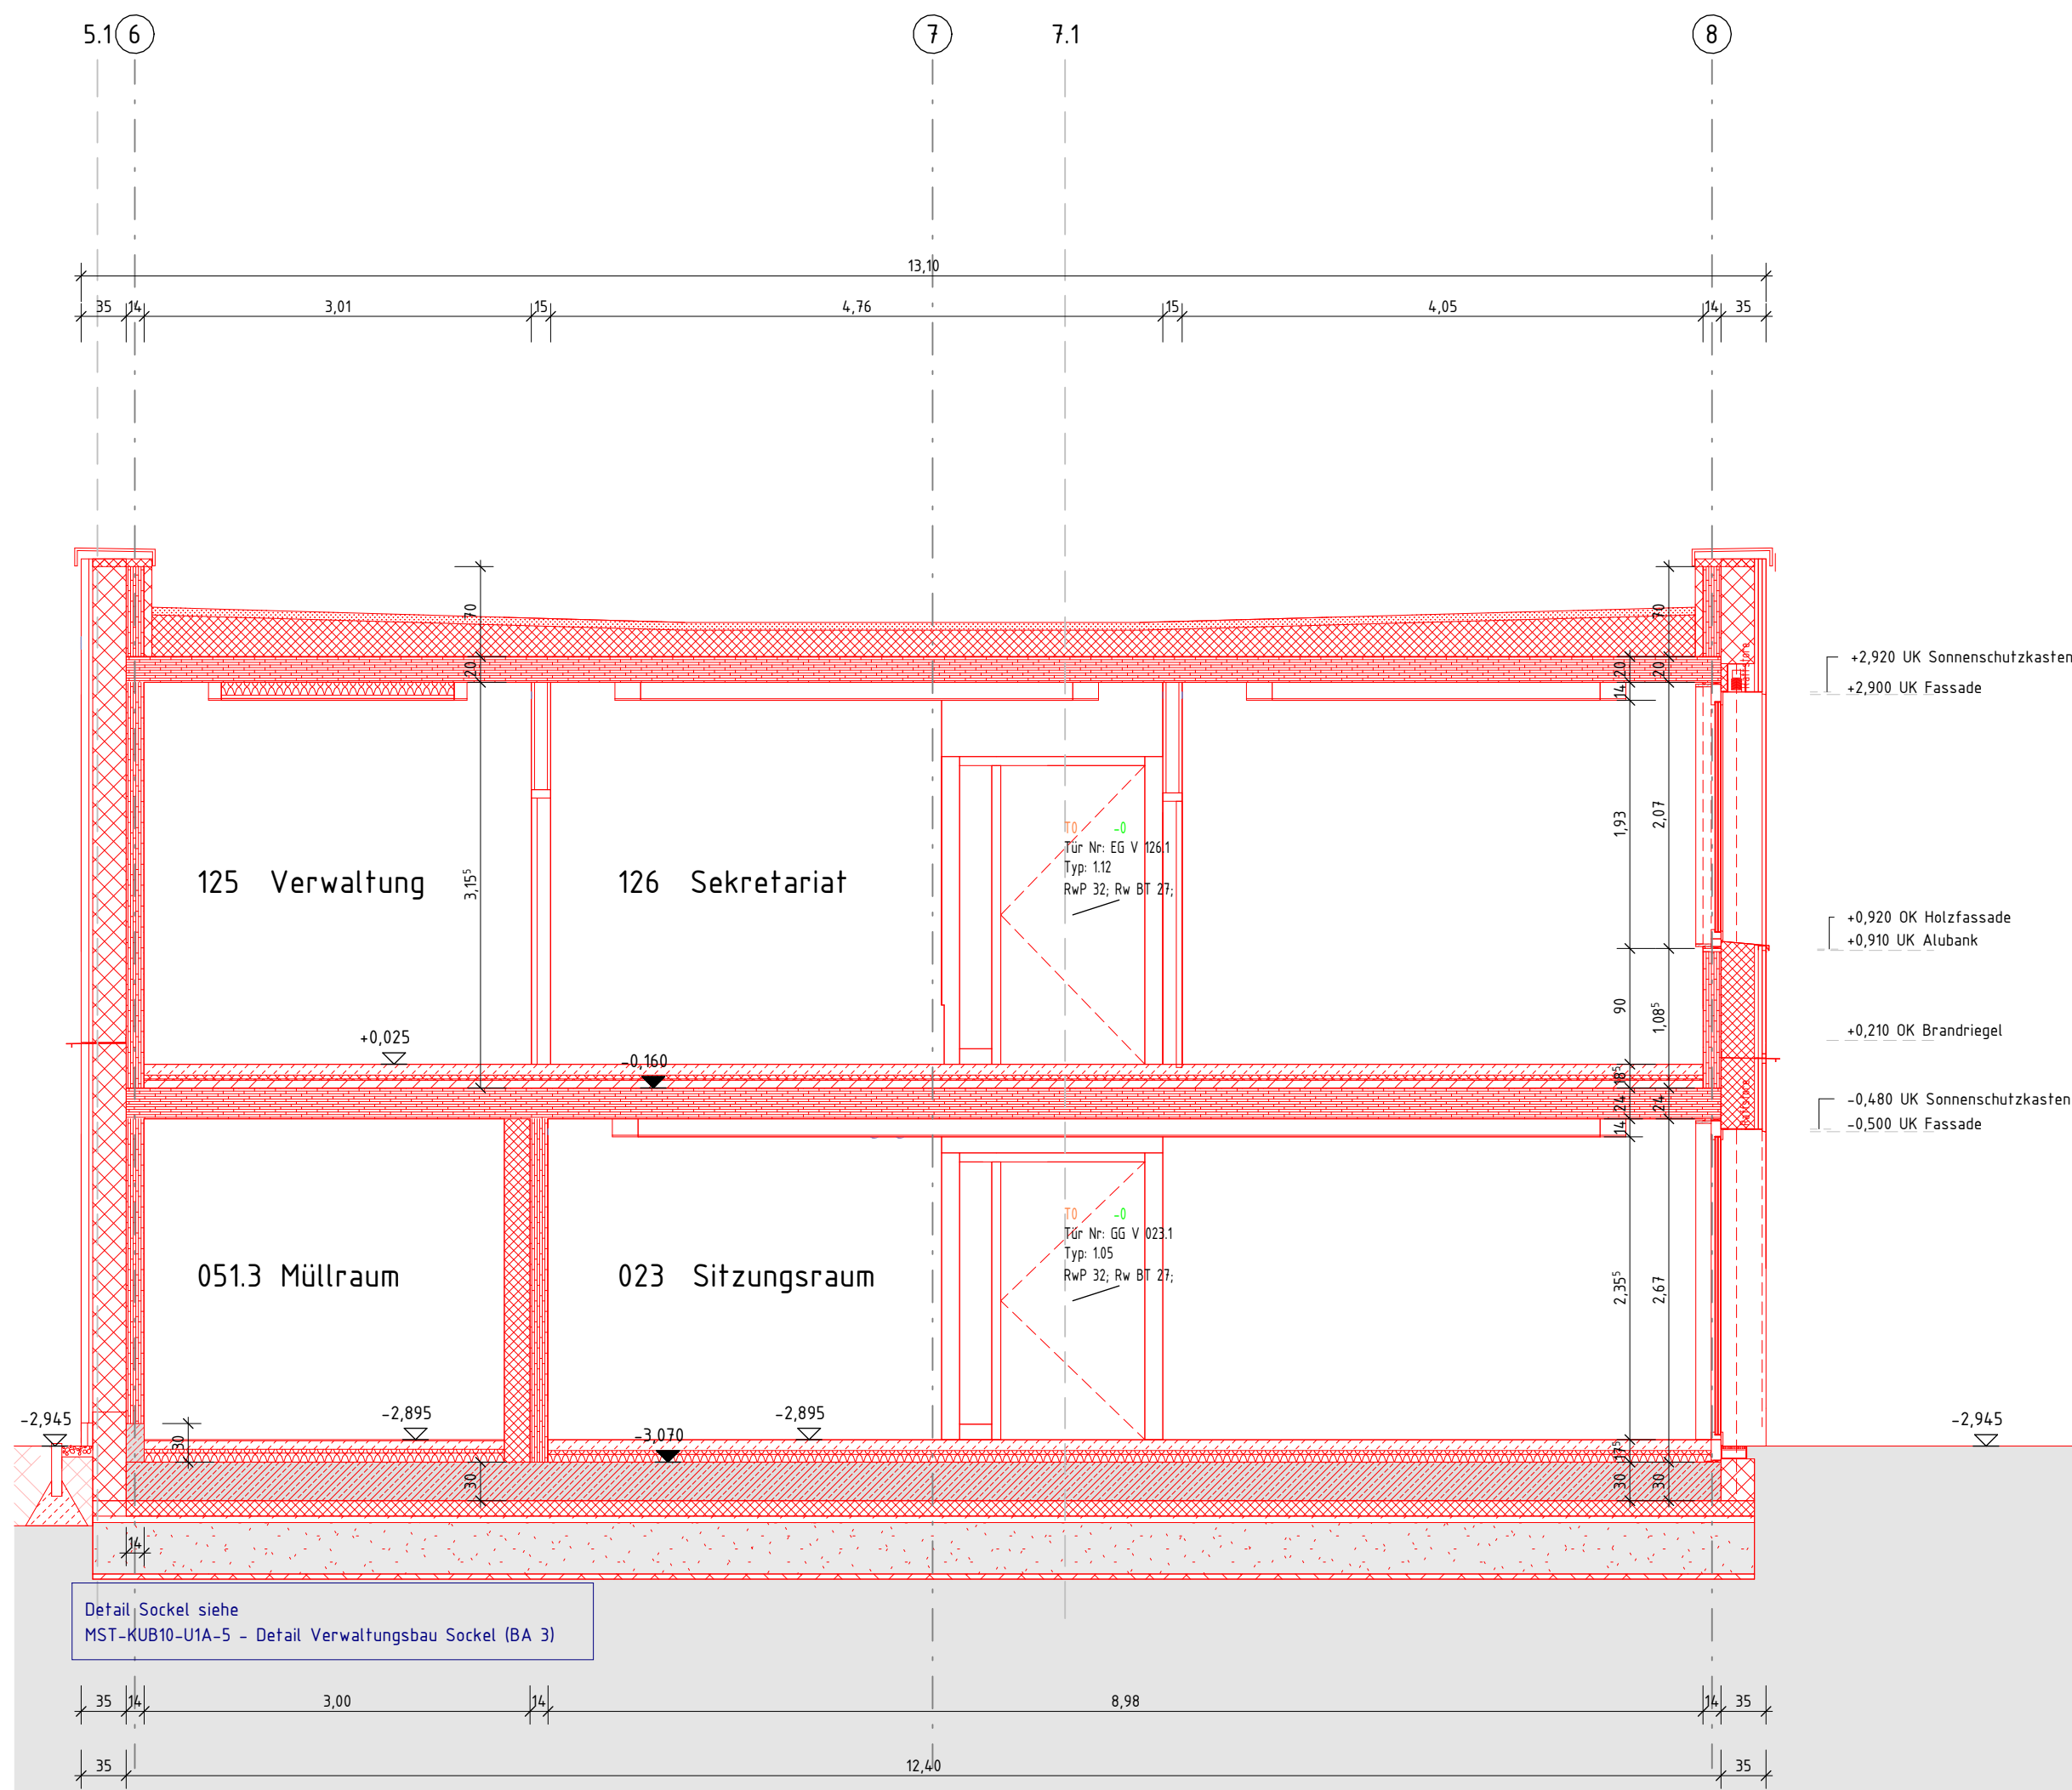

S11 - BA 3
M 1 : 50

Index	Datum	Änderung	Ausgegeben von
1	23.05.24	SN 4-6: Durchbruch Schachtentragung Aufzug Verw. ergänzt, Ergänzung Weibsperrtür, Anpassung Bühnenkonstruktion Aula	KUB
2	02.10.2025	SN BA3: Anpassung Aufzugsschacht, Änderung Schachtfassade zu Faserverzement	KUB

PLANLEITER MST-KUB03-XXX-04-5v01	PLANMANT Schnitte Verwaltungsbau - BA 3	INDEX 02
Höhe über NN: EFH +0.60 - 300.34m LNN		

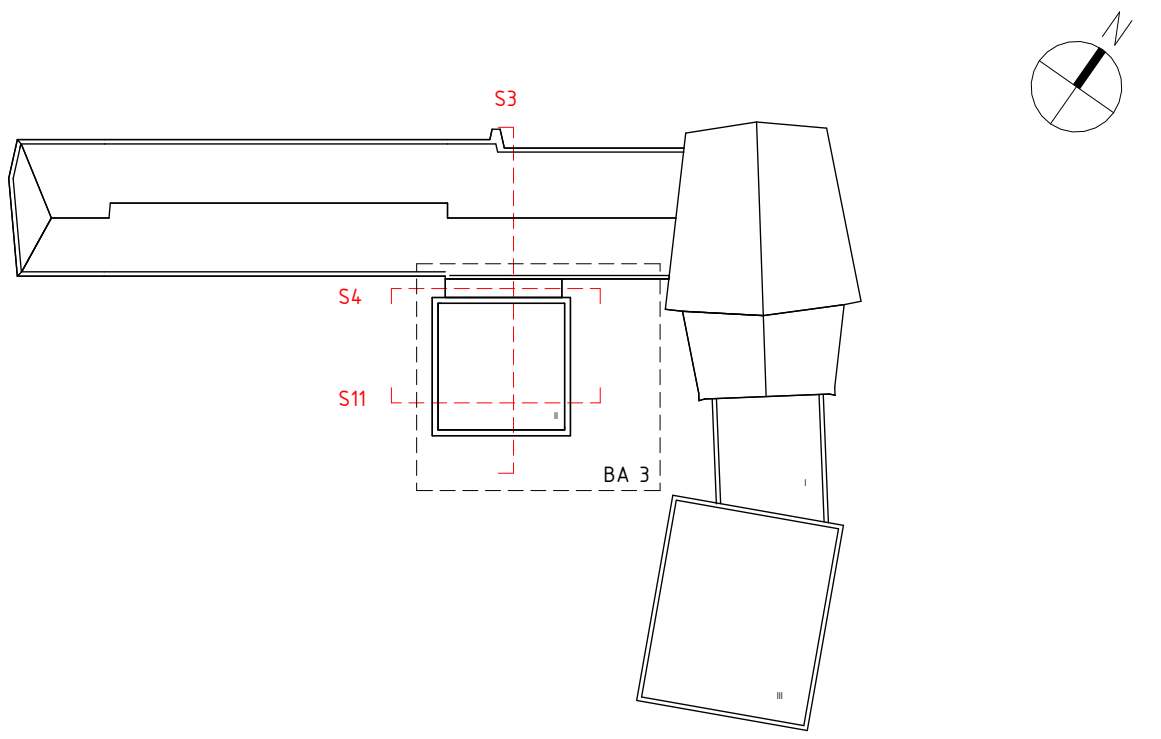

PROJEKT Generalisierung und Erweiterung der Musikschule Tübingen	PLANSTADIUM Ausführungsplanung	INDEX 02
---	-----------------------------------	-------------

BAUHER Universitätsrat Tübingen, Hochbau- und Gebäudemengemessen	
--	--

BAUHER: DATUM, UNTERSCHRIFT	ARCHITEKT: DATUM, UNTERSCHRIFT
-----------------------------	--------------------------------

OBJEKT / PROJEKTADRESSE Fischmühlstraße 4 72074 Tübingen	FAÇADENPLANER
--	---------------

PLANMANT Schnitte Verwaltungsbau - BA 3	
--	--

PLANLEITER MST-KUB03-XXX-04-5v01	PLANSKIZZE TYPWALL	MASSSTAB 1 : 50
-------------------------------------	-----------------------	--------------------

BAUTEIL/ABSCHNITT	ARCHITEXT/ANMERKUNGEN	FAÇADENANMERKUNGEN
-------------------	-----------------------	--------------------

GEZEICHNET	DATUM GEZ.	DATUM DRUCK	GEZEICHNET	DATUM GEZ.	DATUM DRUCK
------------	------------	-------------	------------	------------	-------------

LST	18.08.2022	02.10.2025			
-----	------------	------------	--	--	--