




GR\_Aufzug Verwaltung EG  
M 1 : 20

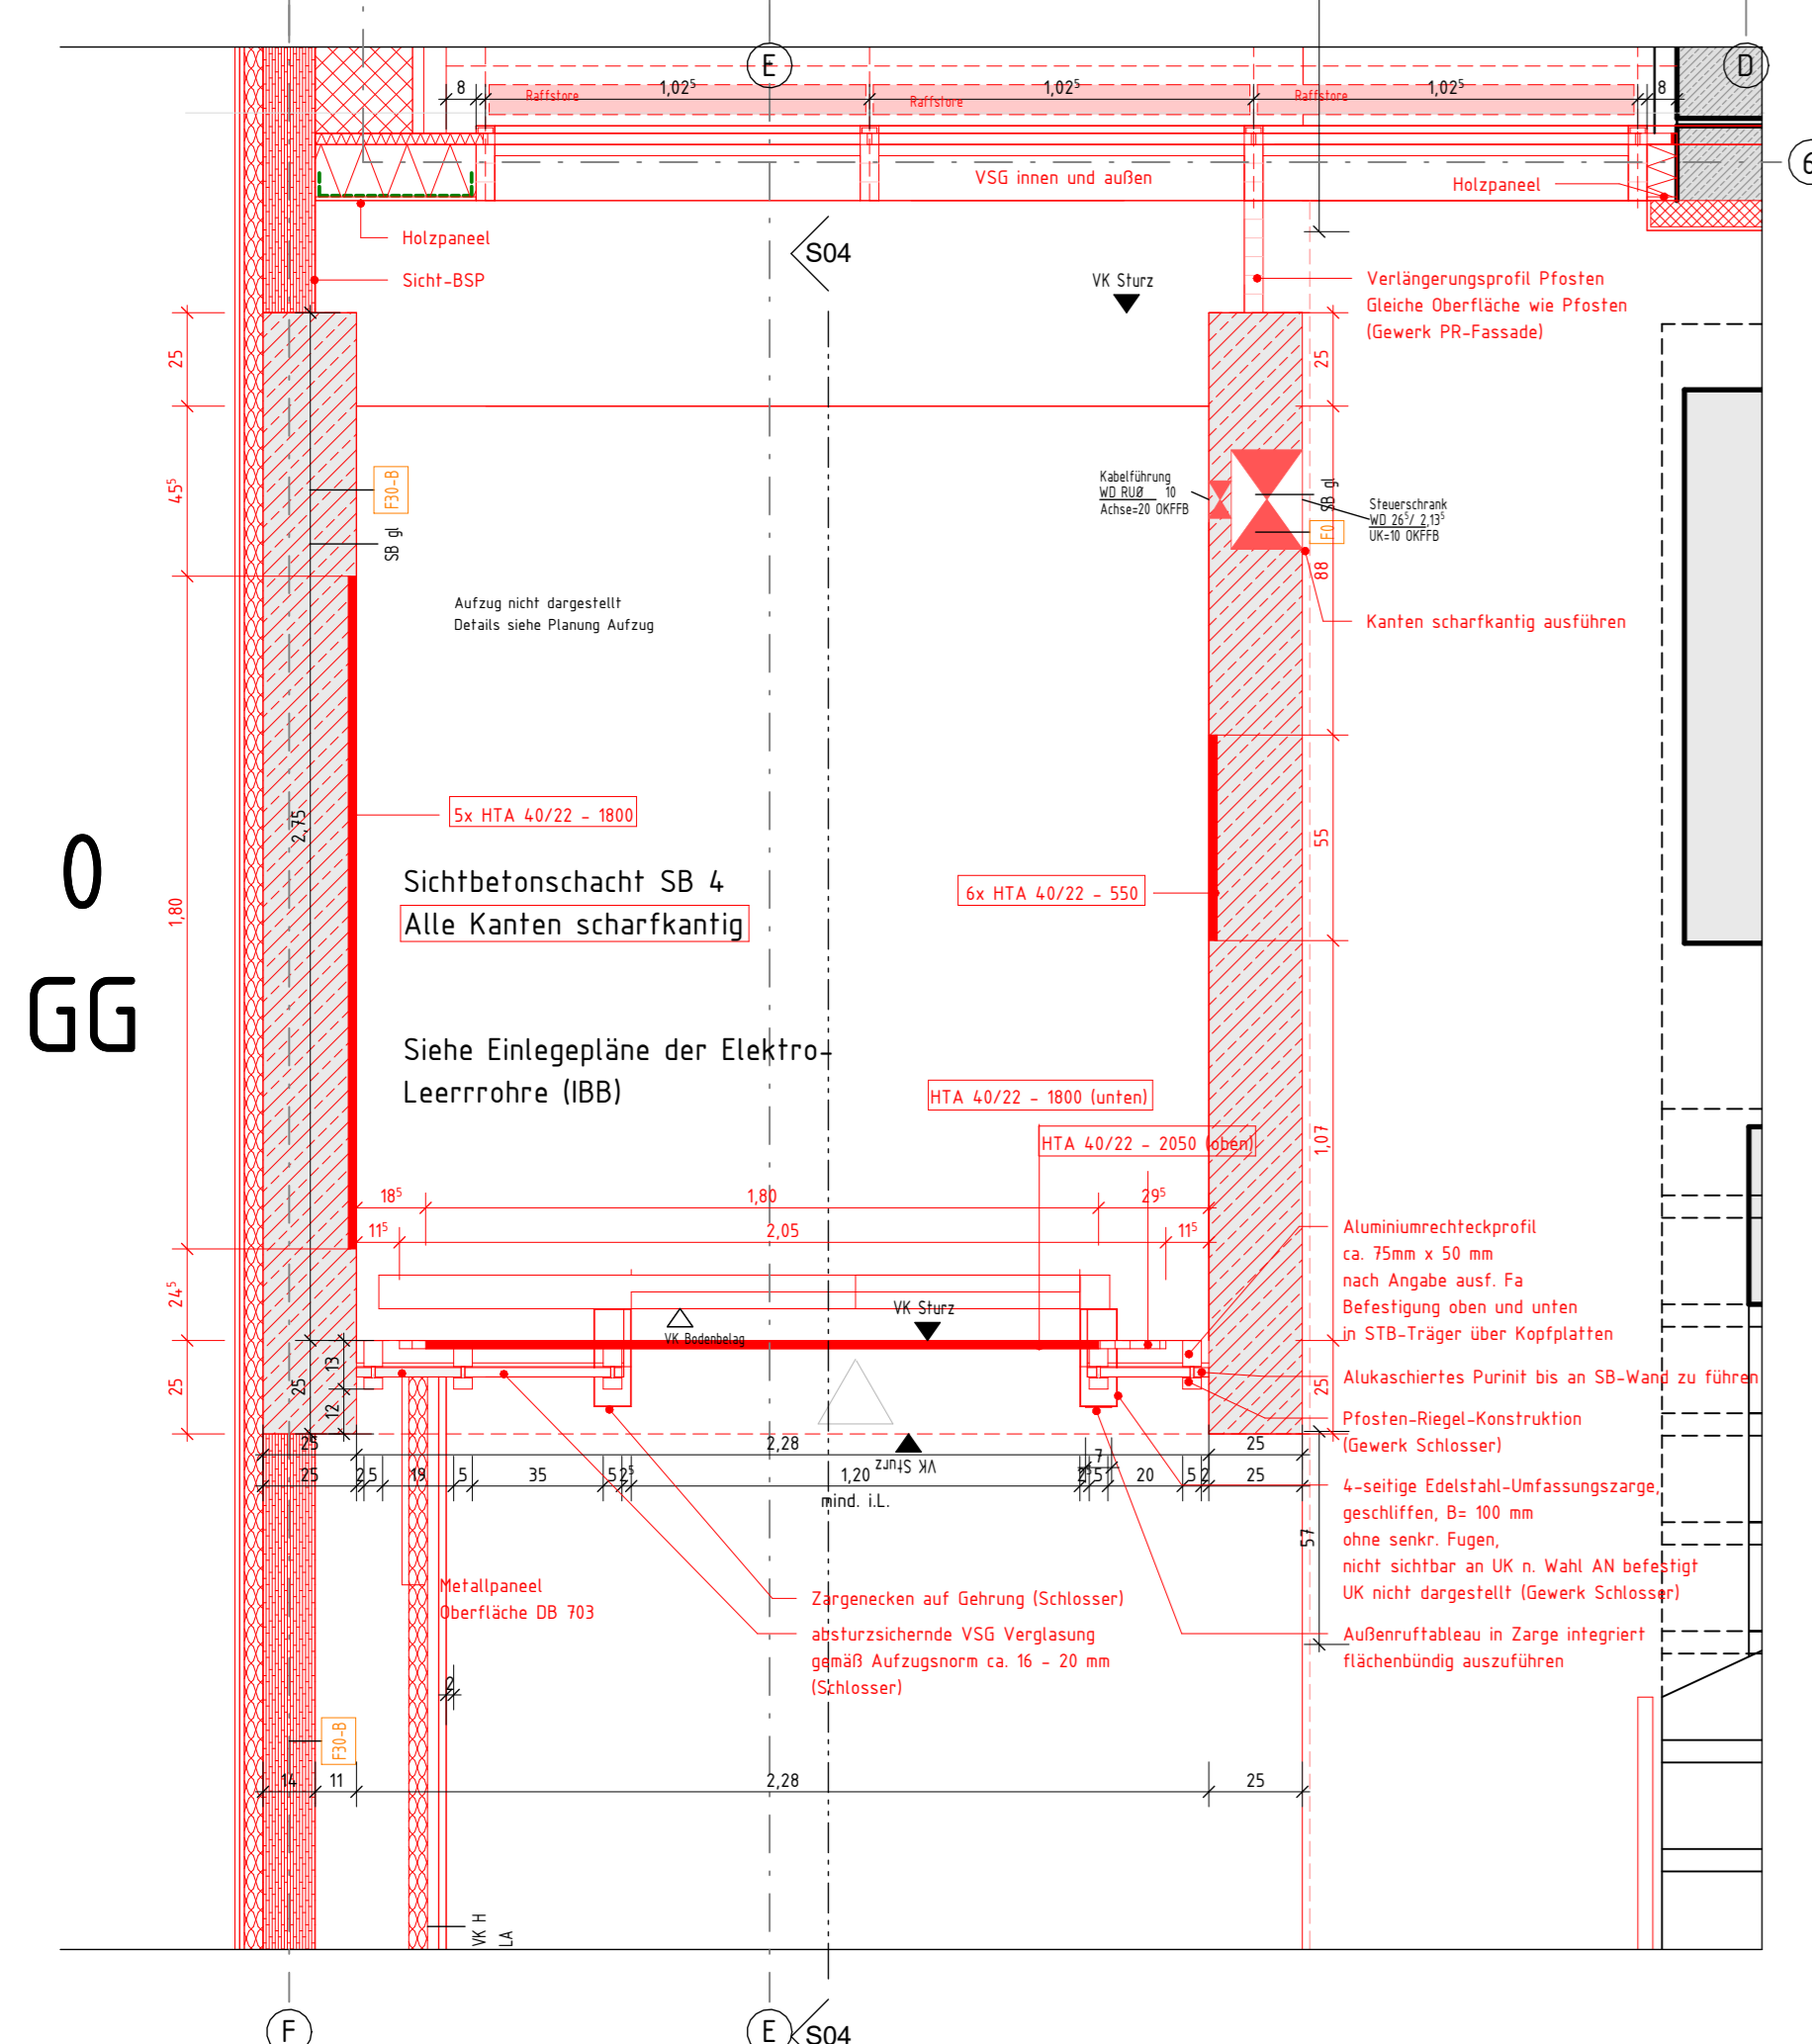

GR\_Aufzug Verwaltung GG  
M 1 : 20

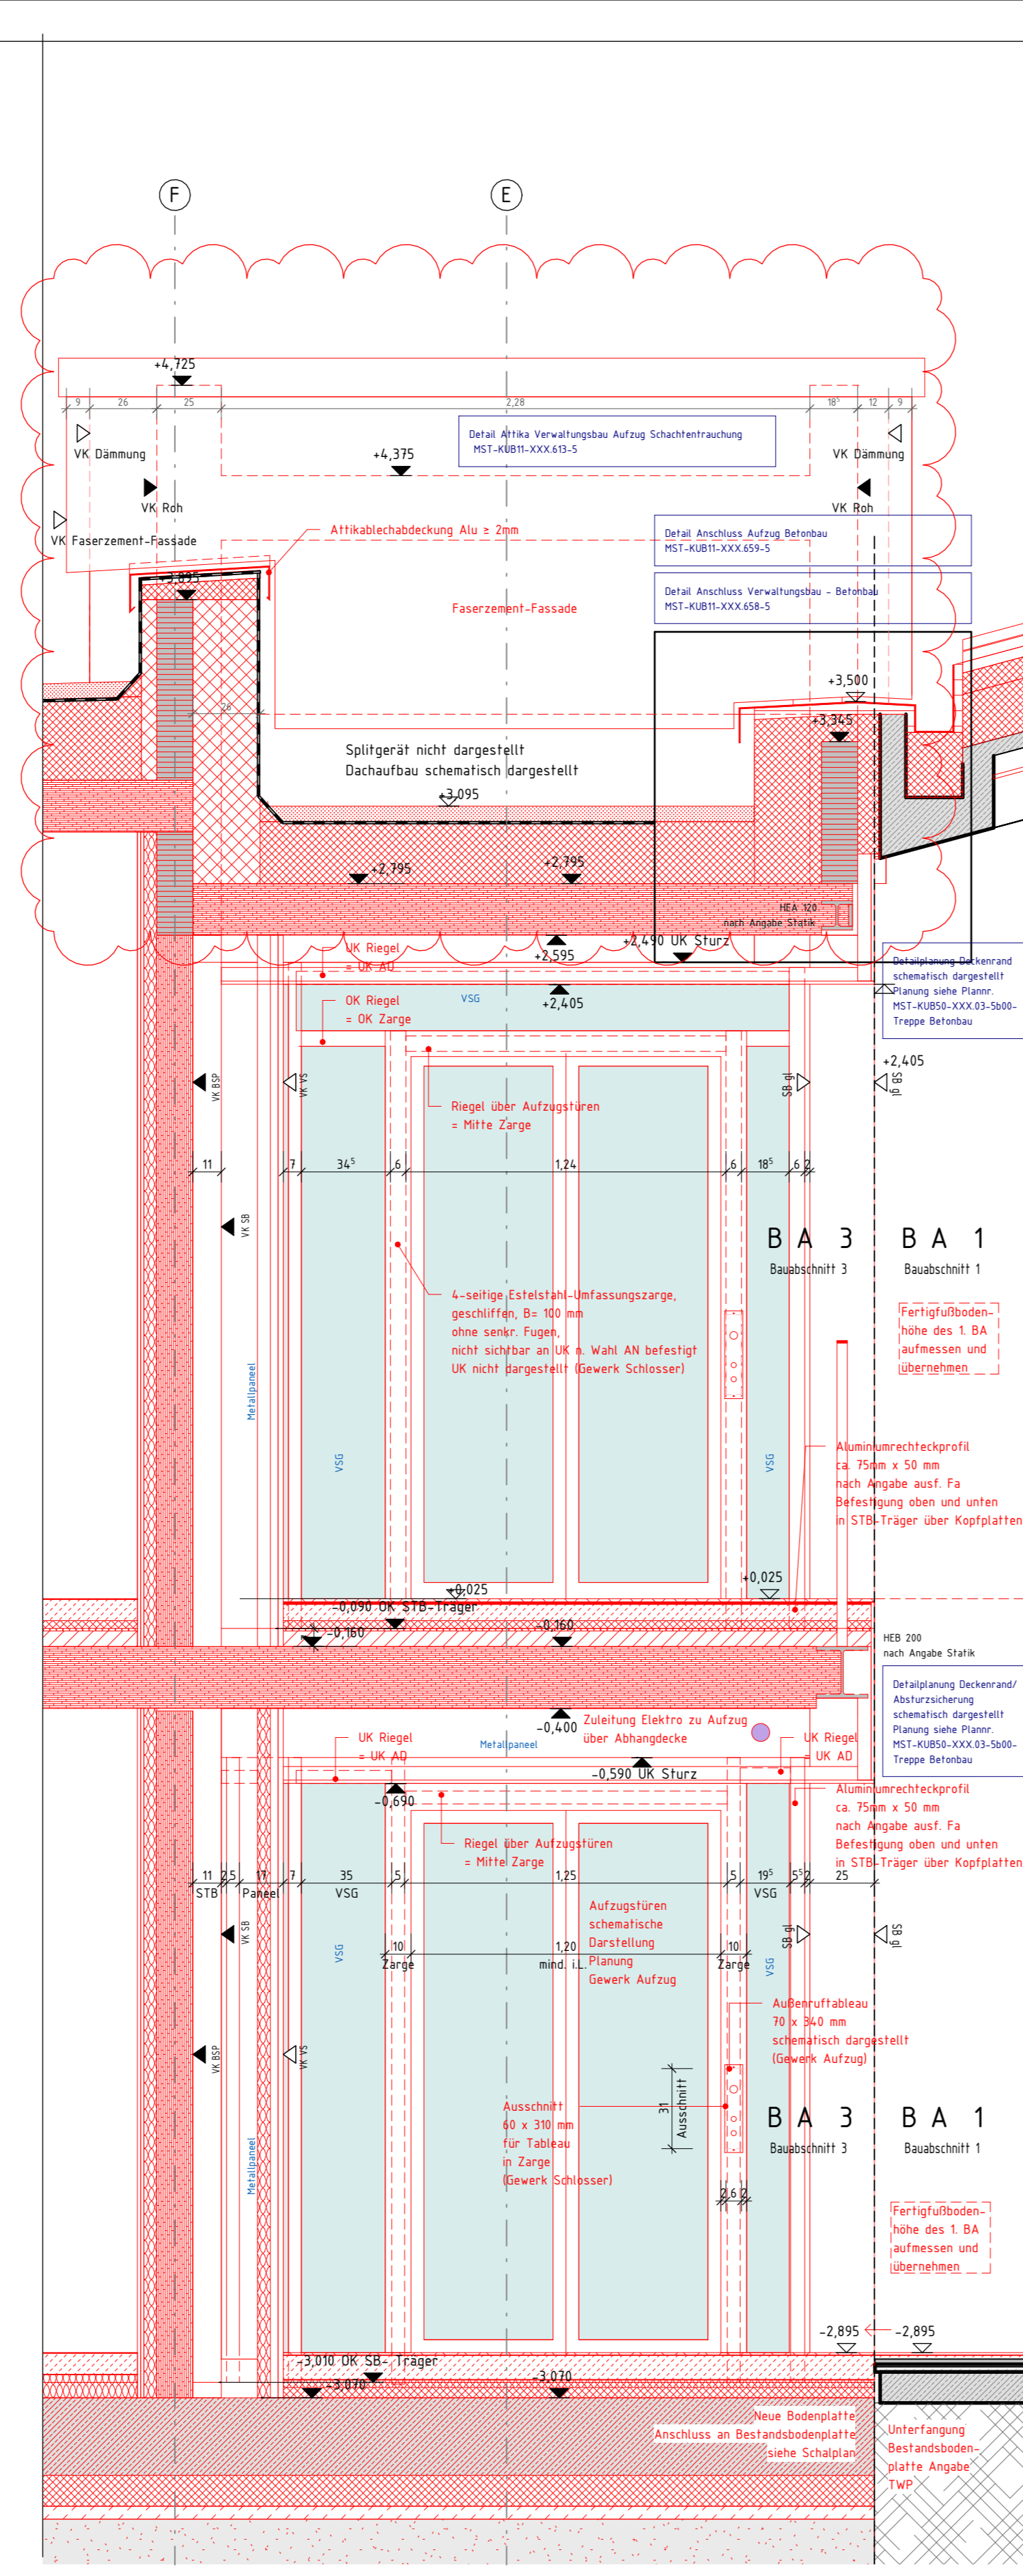

DT\_AN\_Aufzug Verwaltung Ost  
M 1 : 20

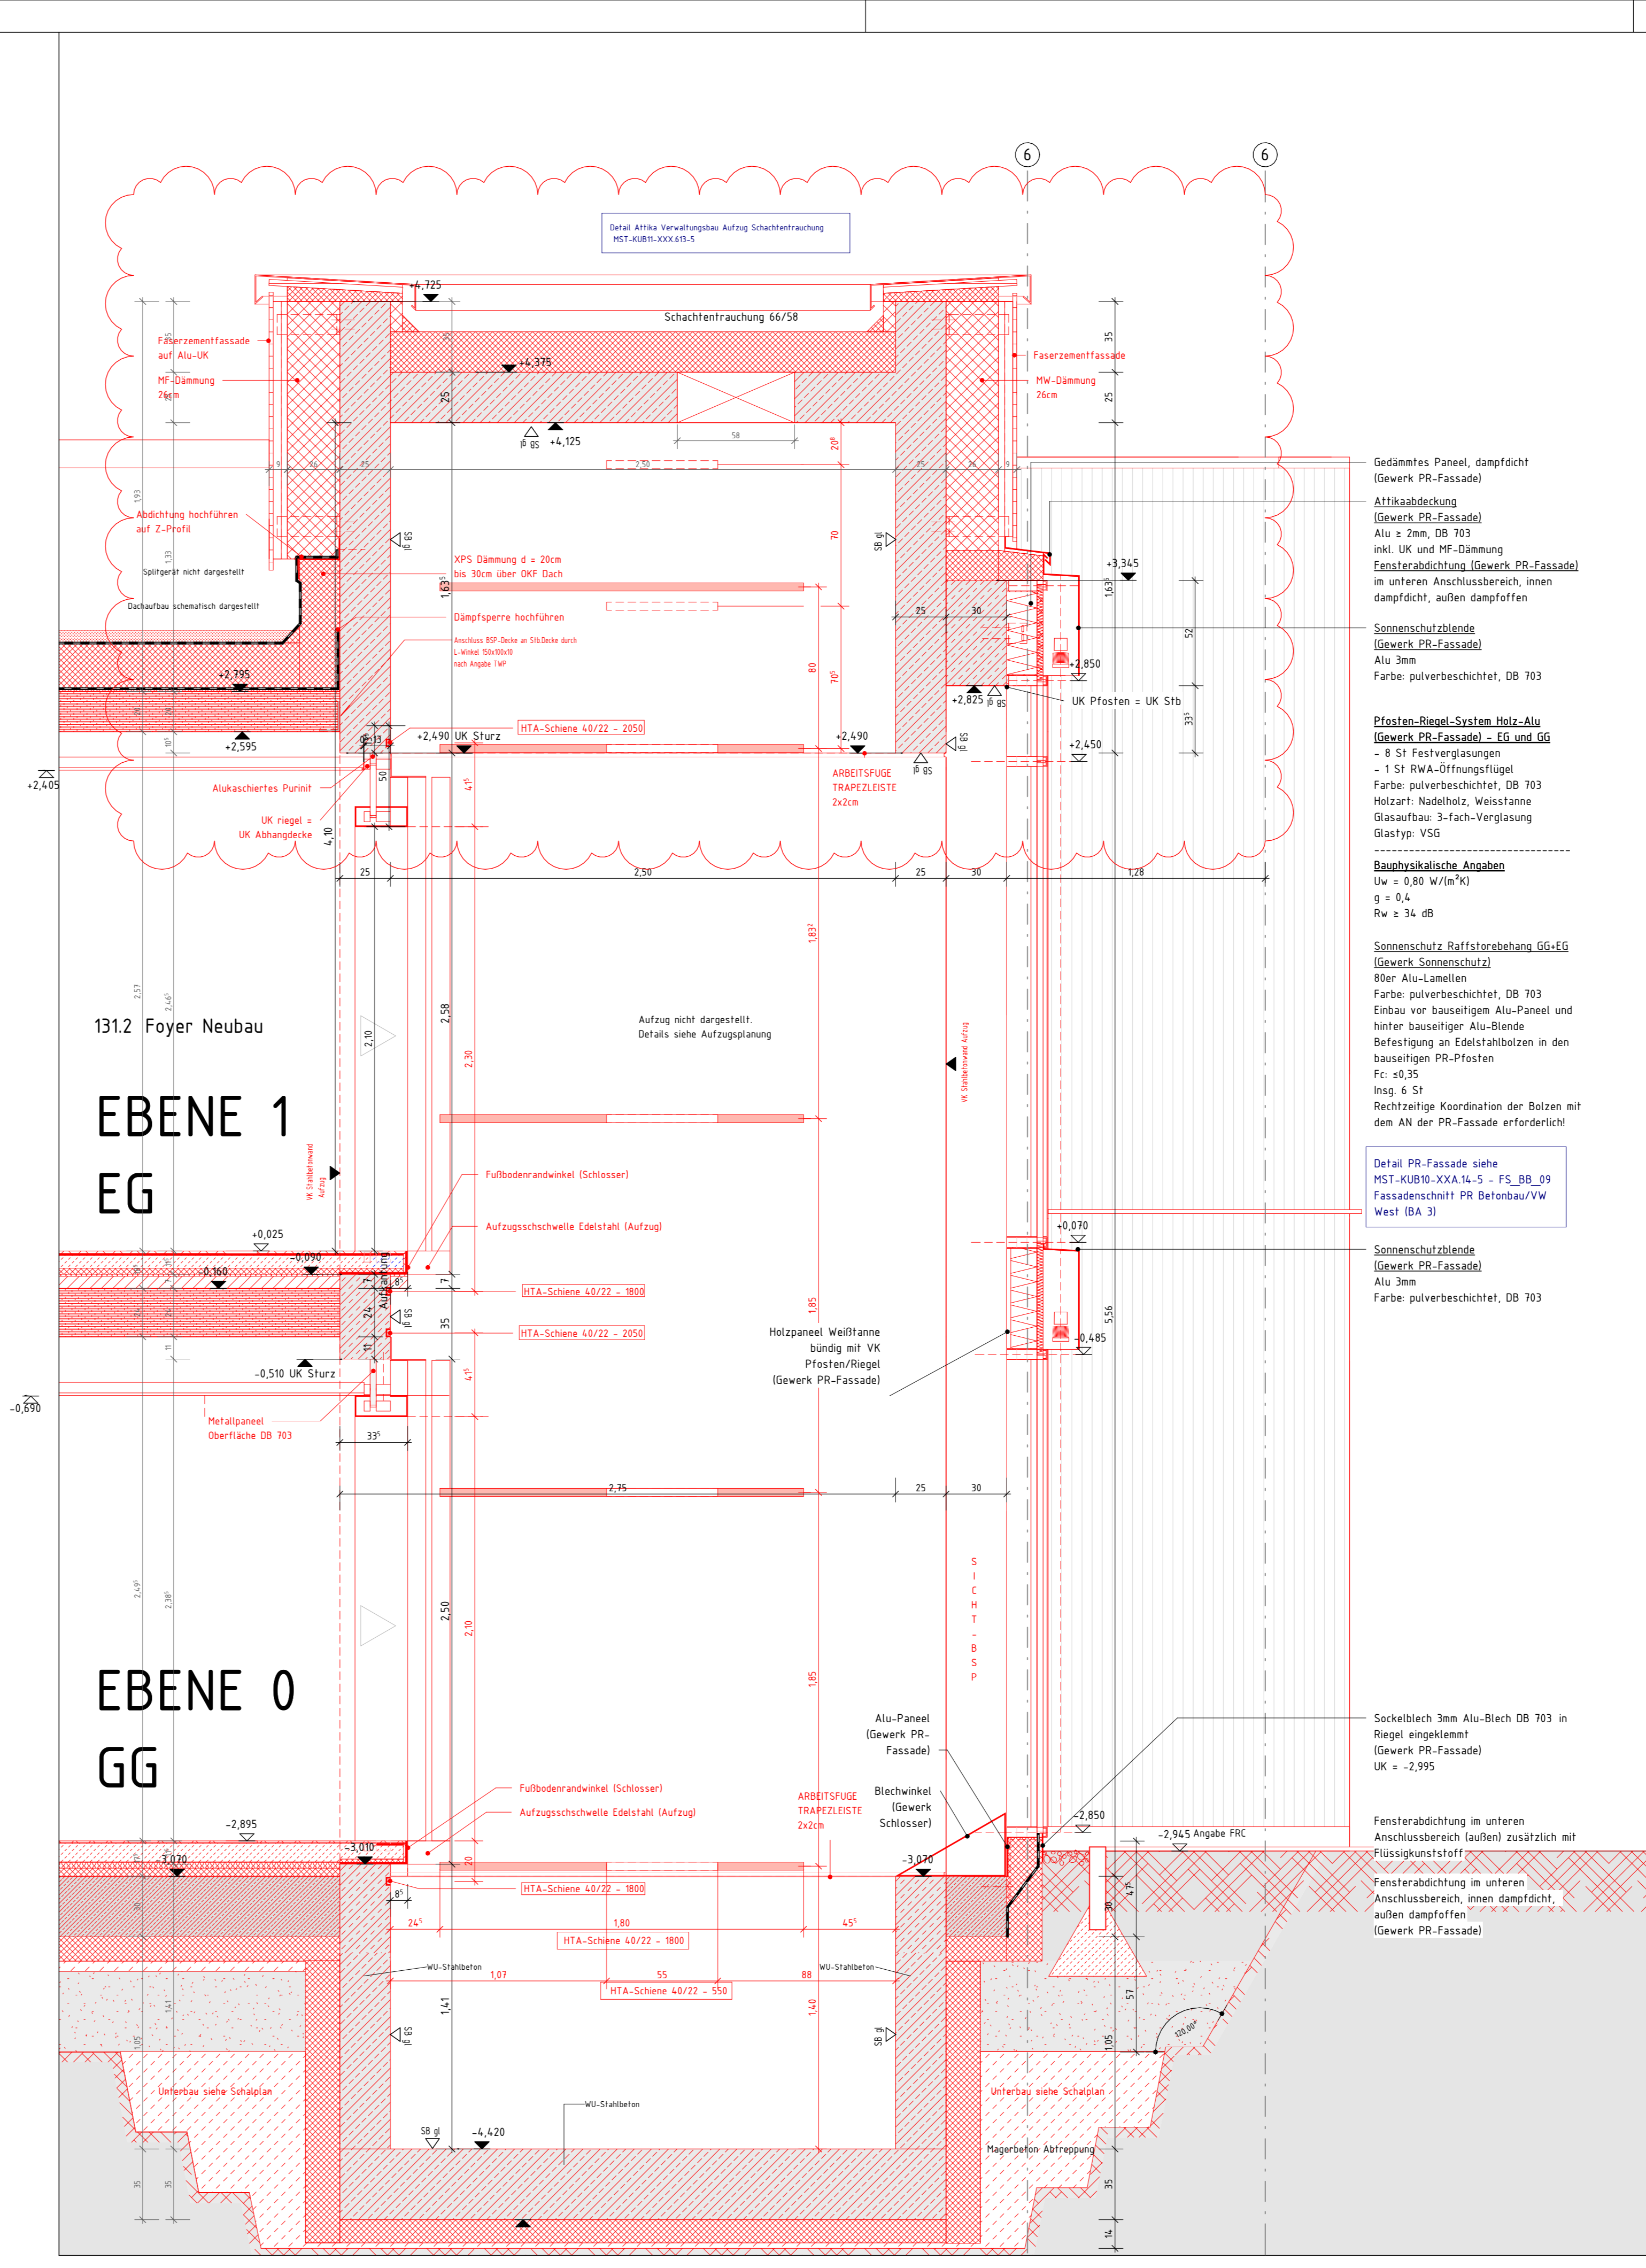


DT\_SN\_Aufzug Verwaltung Nord  
M 1 : 20

Gedämmtes Panel, dampdicht (Gewebe PR-Fassade)  
 Altkalldichtung (Gewebe PR-Fassade)  
 Alu 3-Zsm, DB 703  
 inkl. UK und MF-Dämmung  
 Fensterrabdichtung (Gewebe PR-Fassade)  
 im unteren Anschlussbereich, innen dampfdicht, außen dampfdichten  
 Sonnenschutzblende (Gewebe PR-Fassade)  
 Alu 3-Zsm  
 Farbe: pulverbeschichtet, DB 703  
 Pfosten-Riegel-System Holz-Alu (Gewebe PR-Fassade) - EG und GG  
 - 8 St Festverglasung  
 - 1 St RWA-Öffnungsflügel  
 Farbe: pulverbeschichtet, DB 703  
 Holzart: Nadelholz, Weisstanne  
 Glasaufbau: 3-fach-Verglasung  
 Glas Typ: VSG  
 Bauphysikalische Angaben  
 Uw = 0,80 W/(m²K)  
 g = 0,4  
 Rw = 34 dB  
 Sonnenschutz Raffstorebehang GG-EG (Gewebe Sonnenschutz)  
 Räder Alu-Lamellen  
 Farbe: pulverbeschichtet, DB 703  
 Einbau vor bauseitigen Alu-Panel und hinter bauseitiger Alu-Blende  
 Befestigung an Edelstahlbolzen in den bauseitigen PR-Pfosten  
 Fc = 0,35  
 Insg. 6 St  
 Rechtzeitige Koordination der Bolzen mit dem AN der PR-Fassade erforderlich

Index	Datum	Änderung	Ausgegeben von
1	23.05.24	SN 4-6: Durchbruch Schachtrauchung Aufzug Verw. ergänz. Ergänzung Weitspannträger, Anpassung Bühnenkonstruktion Aula	KUB
2	02.10.2025	Aufzug BA3: Ergänzung Informationen, Gewerkeanpassung Verglasungen, Anpassung Aufzugschacht, Faserzementfassade	KUB
3	22.10.2025	Aufzug BA3: Änderung Fassade, Dachdetail - Aufzugschacht	KUB

PLANNUMMER	PLANNHALT	INDEX
MST-KUB51-XXC 01-5v02	Aufzug Verwaltung (BA 3)	02

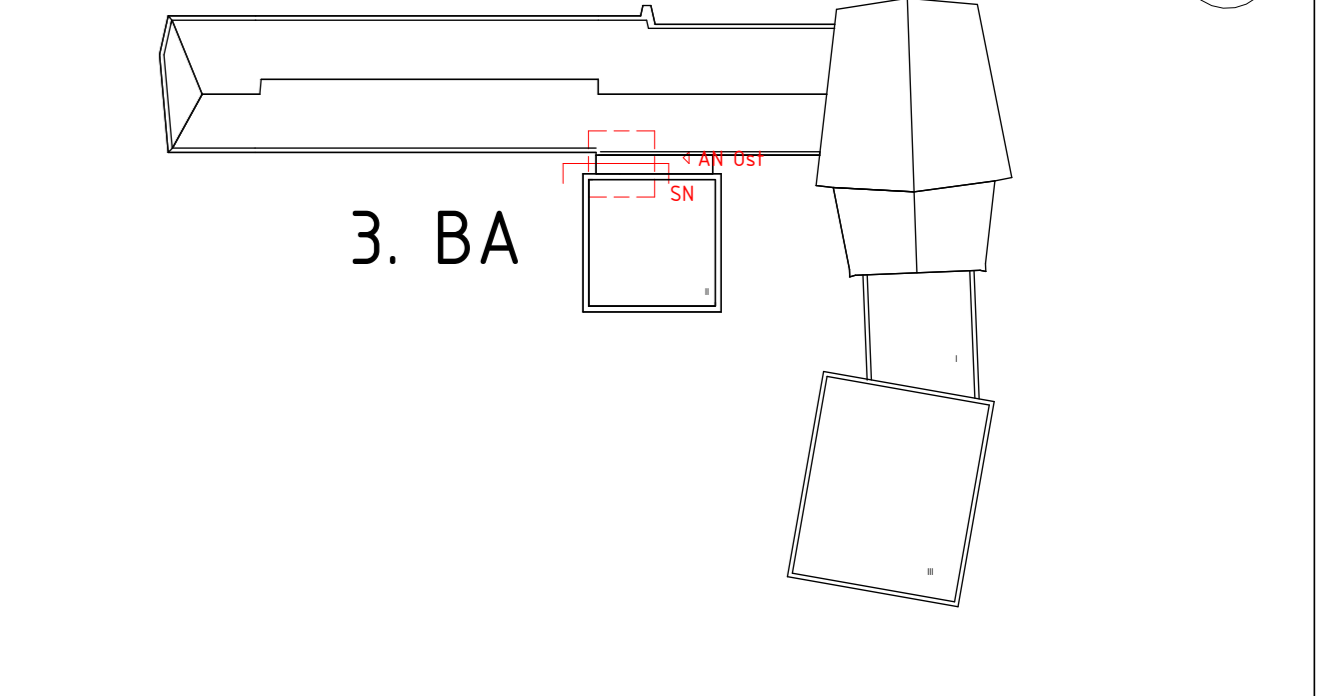

PROJEKT	PLANNHALT	INDEX
Generalsanierung und Erweiterung der Musikschule Tübingen	Aufzug Verwaltung (BA 3)	02
BAUHER	ARCHITEKT	
Universitätsstadt Tübingen, Hochbau und Gebäudemanagement		
BAUHER: DATUM, UNTERSCHRIFT	ARCHITEKT: DATUM, UNTERSCHRIFT	
OB.EXT. / PROJEKTADRESSE	FACHPLANNER	
Frischlinstraße 4, 72074 Tübingen		
PLANNUMMER		
MST-KUB51-XXC 01-5v02		
BAUTEIL/ABSCHNITT	PLANGRÖSSE	MASSSTAB
	2000x41	1 : 20
ARCHITEXTEANGABEN	FACHPLANNERANGABEN	
GEZEICHNET	DATUM GEZ.	DATUM DRUCK
LST	DATUM DRUCK	
	22.10.2025	