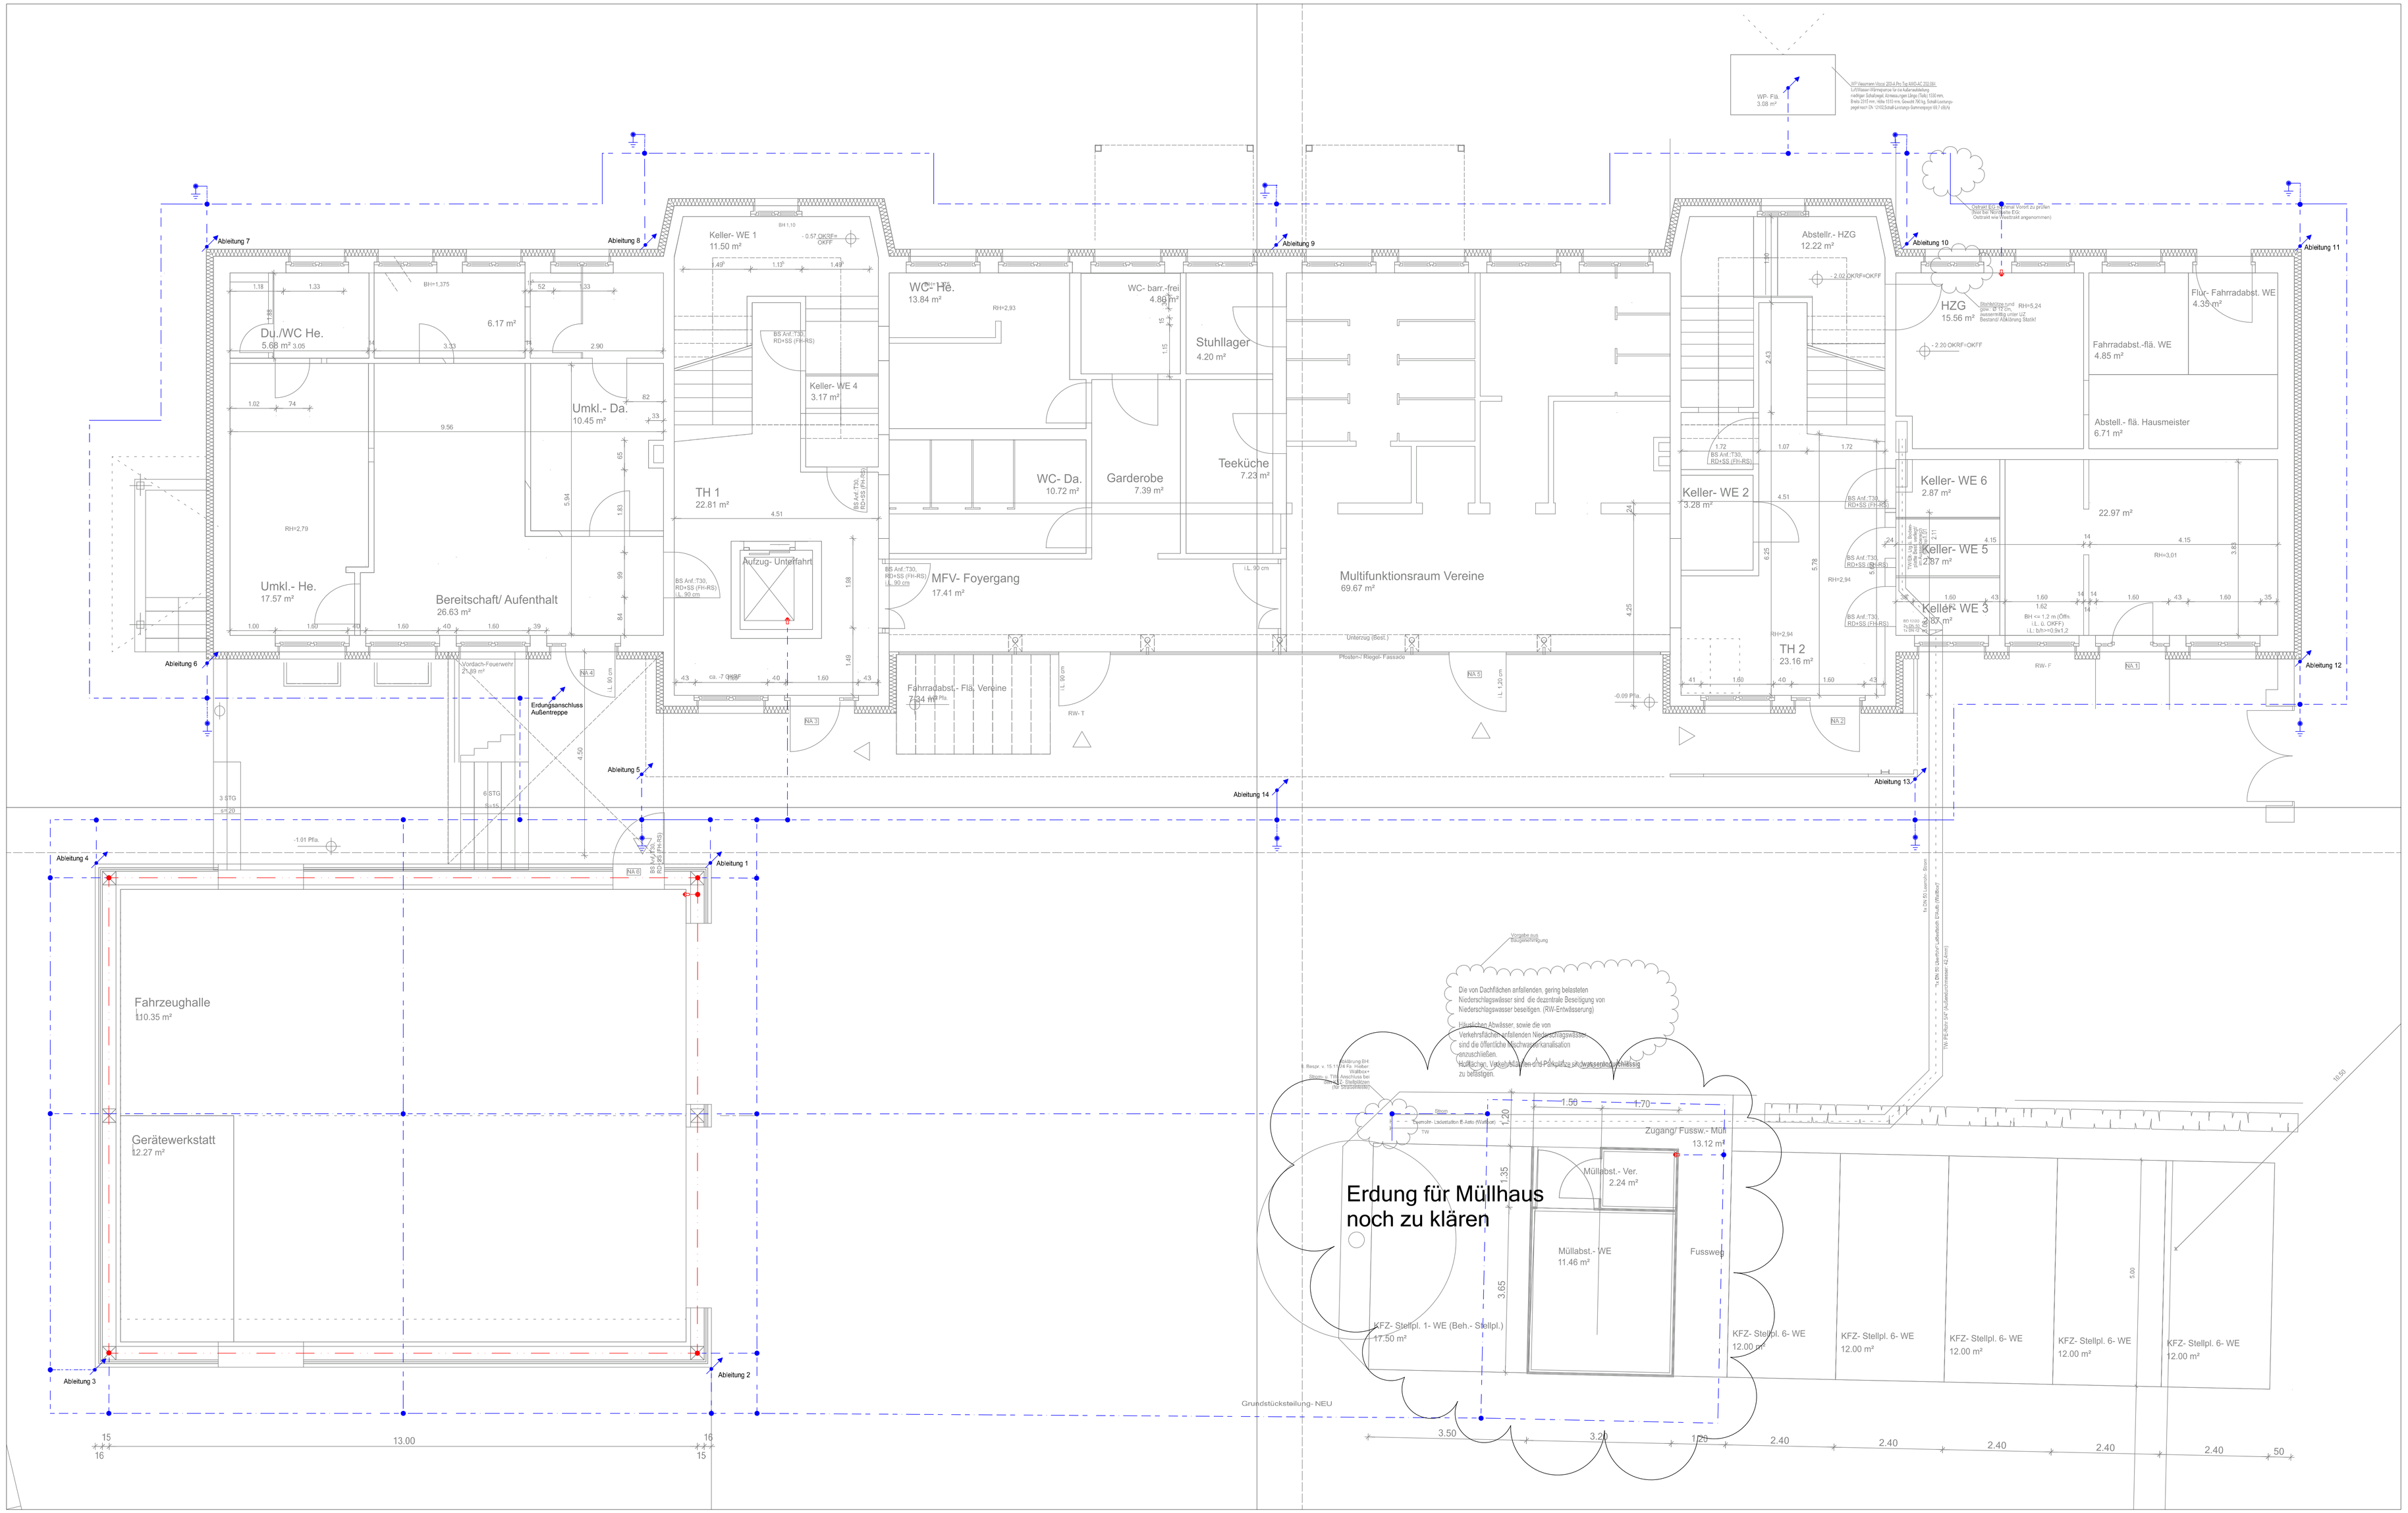

Blitzschutzleiter

- Fundamenterder
- Ringerder

Verbinder/Klemme

- Verbindungsklemme universell
- Verbindungsklemme Ringererder

Blitzschutz-Bauteile

- Erdungsfestpunkt
- Anschlussfahne - nach oben
- Tiefenerder

Bauvorhaben:
Weikersheim San. Alte Schule
Schloßgarten 2
97990 Laudenbach

Bauherr:
Stadt Weikersheim
Marktplatz 7
97990 Weikersheim

Architekt:
Architekturbüro Martin Nörpel
Brunnenstraße 3
97285 Tauberrettersheim
Tel.: 0170/2746146
info@noerpel-architektur.de

Planungsbüro:
Ingenieurbüro Riefle GmbH & Co. KG
Im Bach 4
86759 Wechingen
Tel.: 09085 / 96890-10
www.ing-riefle.de
Ingenieurbüro Riefle GmbH & Co. KG
Technische Gebäudeausrüstung
Beratender Ingenieur

Index	Änderungen	geändert am	geändert von

Planstand:	Ausführung	
Blattgröße:	1270x750mm	
Planschlüssel IBR: 00976-112_A_IS_XX_EB_E_00		
Planschlüssel Architekt: -		
Erstellt:	19.11.2025	es
Gepr.:		
Freig.:		

Projekt: Weikersheim Alte Schule

Planinhalt: Erdungsanlage

Gewerk: Elektro

Maßstab: 1:50