Ablauf- u. Bauzeitenplan **Stand: 10.10.2025**

Projekt: 728 - UMBAU/ ERWEITERUNG
"ALTE SCHULE- HAUS DER VEREINE"
WEIKERSHEIM, OT LAUDENBACH
SCHLOSSGARTEN 2
97990 WEIKERSHEIM, OT LAUDENBACH

Bauherrn: STADT WEIKERSHEIM
MARKTPLATZ 7,
97990 WEIKERSHEIM

Planung: Martin Nörpel, Architekt Dipl. Ing. (FH)
Brunnenstraße 3, 97285 Taubertettersheim, Tel. 09338-993555, Fax 09338-993551

Nörpel Architektur
Brunnenstr. 3 / 97285 Taubertettersheim
Telefon 09338 - 993555 / Telefax 993551
info@noerpel-architektur.de

Ferien BW Feiertage BW

Pfingstferien · Sommerferien · Herbstferien · Weihnachtsferien · Osterferien
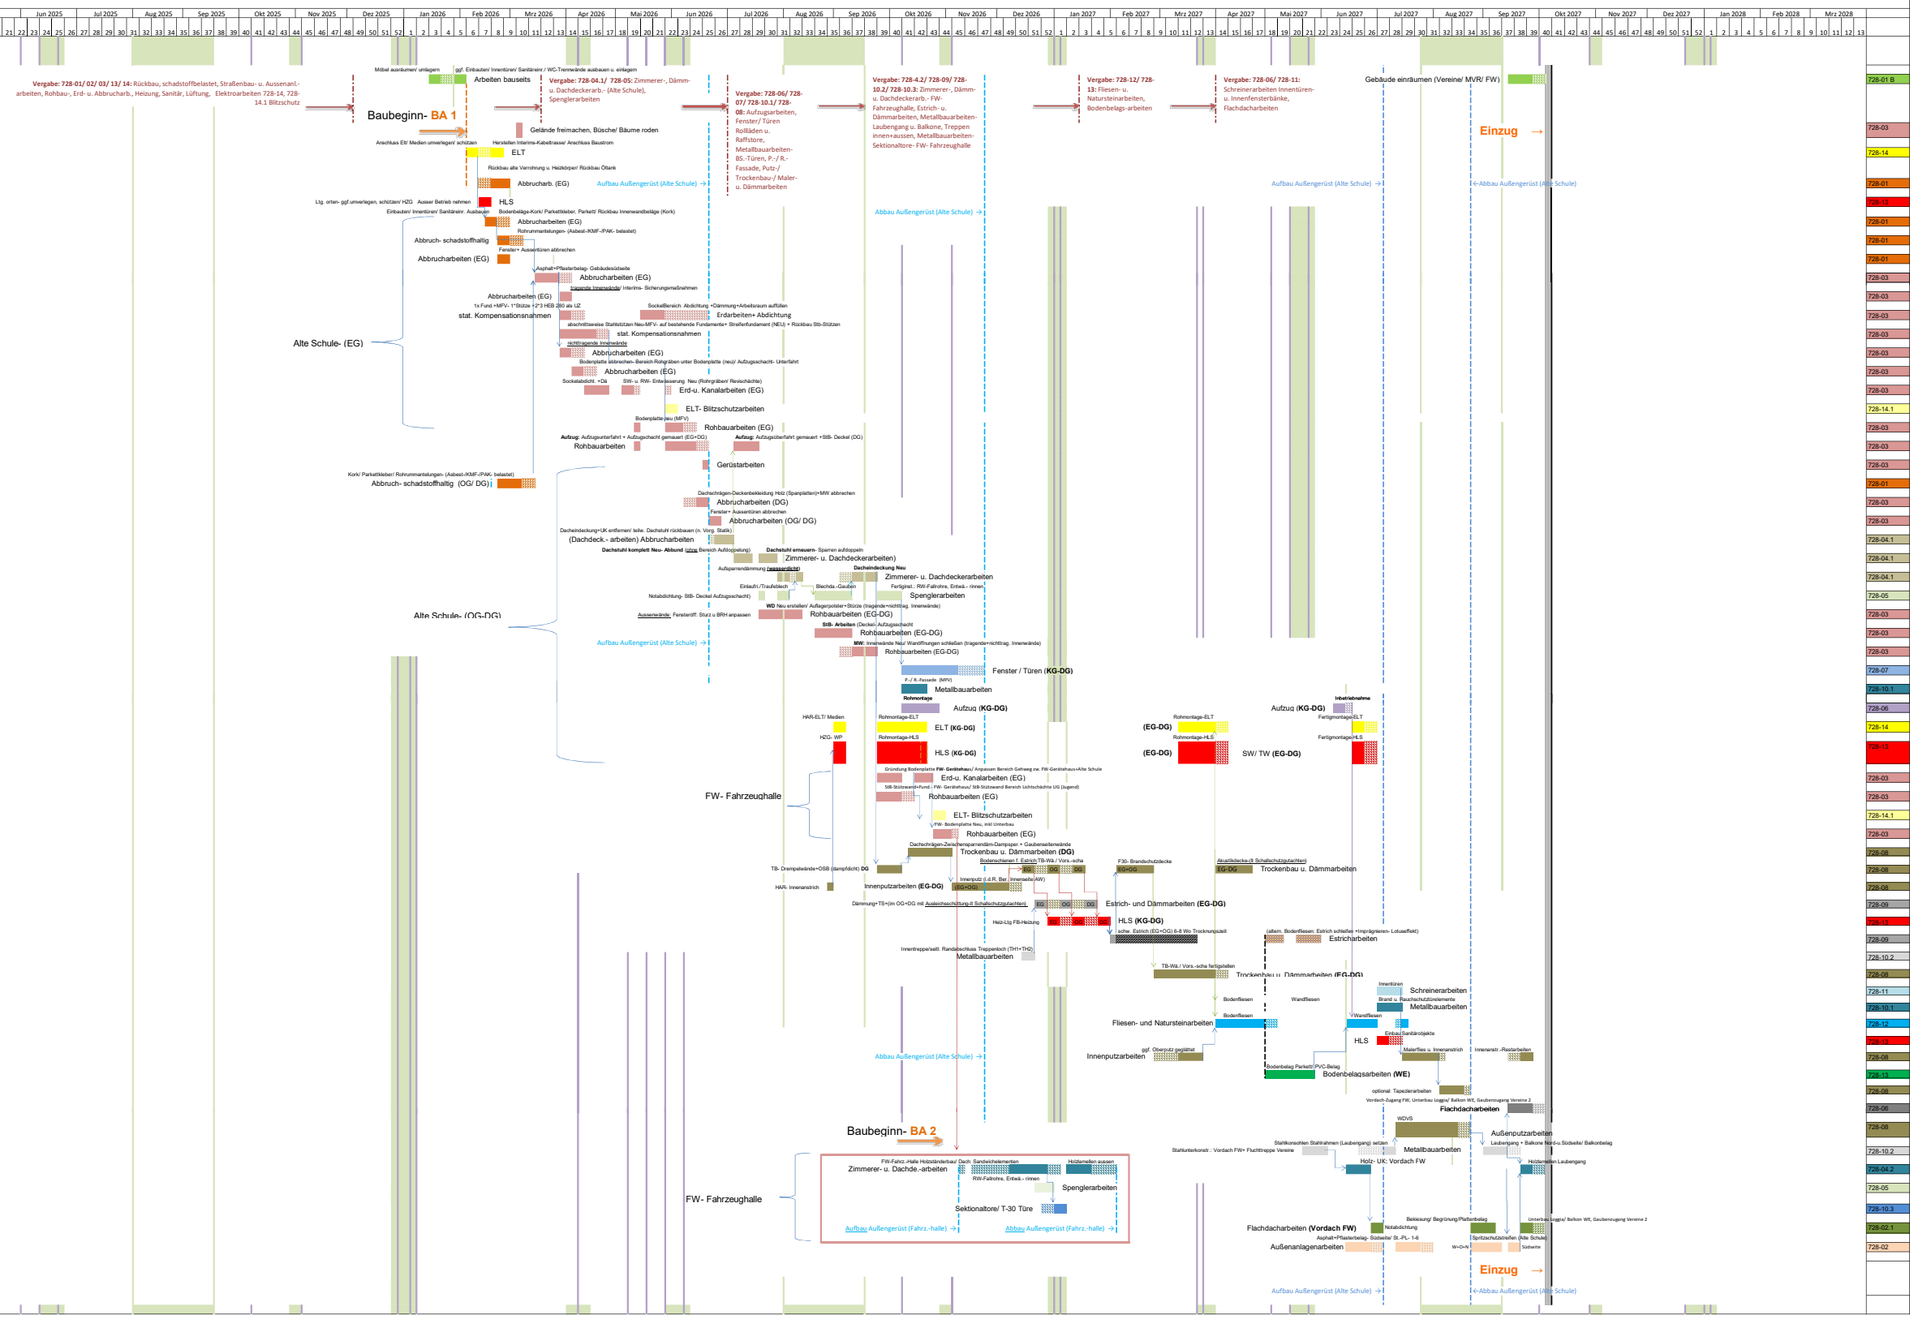
Nr.	Gewerk-Aufgabe	Dauer- AT	Anfang	Ende	Eigen-leistung	Arbeiten
728-01 B	Arbeiten **bauseits (Stadt Weikersheim)**					
728-03	Rohbau-, Erd- u. Abbrucharbeiten					
728-14	Elektroarbeiten					
728-01	Rückbau, Entfernen/ schadstoffbelastet					
728-13	Heizung, Sanitär, Lüftung					
728-01	Rückbau, Entfernen/ schadstoffbelastet					
728-01	Rückbau, Entfernen/ schadstoffbelastet					
728-01	Rückbau, Entfernen/ schadstoffbelastet					
728-03	Straßenbau- u. Aussenanlagenarbeiten					
728-03	Rohbau-, Erd- u. Abbrucharbeiten					
728-03	Rohbau-, Erd- u. Abbrucharbeiten					
728-03	Rohbau-, Erd- u. Abbrucharbeiten					
728-03	Rohbau-, Erd- u. Abbrucharbeiten					
728-03	Rohbau-, Erd- u. Abbrucharbeiten					
728-03	Rohbau-, Erd- u. Abbrucharbeiten					
728-14.1	Elektroarbeiten- Blitzschutz					
728-03	Rohbau-, Erd- u. Abbrucharbeiten					
728-03	Rohbau-, Erd- u. Abbrucharbeiten					
728-03	Rohbau-, Erd- u. Abbrucharbeiten					
728-01	Rückbau, Entfernen/ schadstoffbelastet					
728-03	Rohbau-, Erd- u. Abbrucharbeiten					
728-03	Rohbau-, Erd- u. Abbrucharbeiten					
728-04.1	Zimmerer-, Dämm- u. Dachdeckerarb.- (Alte Schule)					
728-04.1	Zimmerer-, Dämm- u. Dachdeckerarb.- (Alte Schule)					
728-04.1	Zimmerer-, Dämm- u. Dachdeckerarb.- (Alte Schule)					
728-05	Spenglerarbeiten					
728-03	Rohbau-, Erd- u. Abbrucharbeiten					
728-03	Rohbau-, Erd- u. Abbrucharbeiten					
728-03	Rohbau-, Erd- u. Abbrucharbeiten					
728-14.1	Elektroarbeiten- Blitzschutz					
728-03	Rohbau-, Erd- u. Abbrucharbeiten					
728-08	Putz-/ Trockenbau-/ Maler u. Dämmarbeiten	Dachschrägen-Zwischensparrendäm-Dampfsperre+ TB-Decke				
728-08	Putz-/ Trockenbau-/ Maler u. Dämmarbeiten	TB-Wände/ Vorsatzschalen				
728-08	Putz-/ Trockenbau-/ Maler u. Dämmarbeiten					
728-09	Estrich- und Dämmarbeiten	schwimmender Estrich/ Heizestrich- Verlegung Dämmung+ TS mit Verlegeraster Heiz-Ltg				
728-13	Heizung, Sanitär, Lüftung	Verlegung Heiz-Ltg FB-Heizung, Verteiler einbauen, FB-Heizung anschließen u regulieren				
728-09	Estrich- und Dämmarbeiten	schwimmender Estrich einbauen				
728-10.2	Metallbauar- Laubengang u. Balkone, Treppen innen+aussen	Innentreppe				
728-08	Putz-/ Trockenbau-/ Maler u. Dämmarbeiten	TB-Wände/ Vorsatzschalen				
728-11	Schreinerarbeiten	Innentüren einbauen				
728-10.1	Metallbauarbeiten- BS.-Türen, P.-/ R.-Fassade	Innentüren einbauen, P.-/ R.-Fassade				
728-12	Fliesen-, und Natursteinarbeiten	Innen: Boden- u. Wandfliesen				
728-13	Heizung, Sanitär, Lüftung	Sanitär- Einrichtungsgegenstände				
728-08	Putz-/ Trockenbau-/ Maler u. Dämmarbeiten	Malerflies u. Innenanstrich				
728-13	Bodenbelagsarbeiten	Parkettverlegearbeiten (in WZ).				
728-08	Putz-/ Trockenbau-/ Maler u. Dämmarbeiten					
728-06	**Flachdacharbeiten**	**Vordach-Zugang FW, Unterbau Loggia/ Balkon WE, Gaubenzugang Vereine 2**				
728-08	Putz-/ Trockenbau-/ Maler u. Dämmarbeiten	Außenputz+ Anstrich				
728-10.2	Metallbauar- Laubengang u. Balkone, Treppen innen+aussen	Laubengang + Balkone Nord-u.Südseite/ Balkonbelag/ Vordach FW+ Fluchttreppe				
728-04.2	Zimmerer-, Dämm- u. Dachdeckerarb.- (FW-Fahrzeughalle)					
728-05	Spenglerarbeiten					
728-10.3	Metallbauarbeiten- Sektionaltore- FW- Fahrzeughalle					
728-02.1	Flachdacharbeiten					
728-02	Straßenbau- u. Aussenanlagenarbeiten