


# Grundriss Erdgeschoss

Alle Maße sind am Bau zu prüfen!

**Achtung! Es besteht noch Abstimmungsbedarf mit Haustechnik- und Medienplaner!**

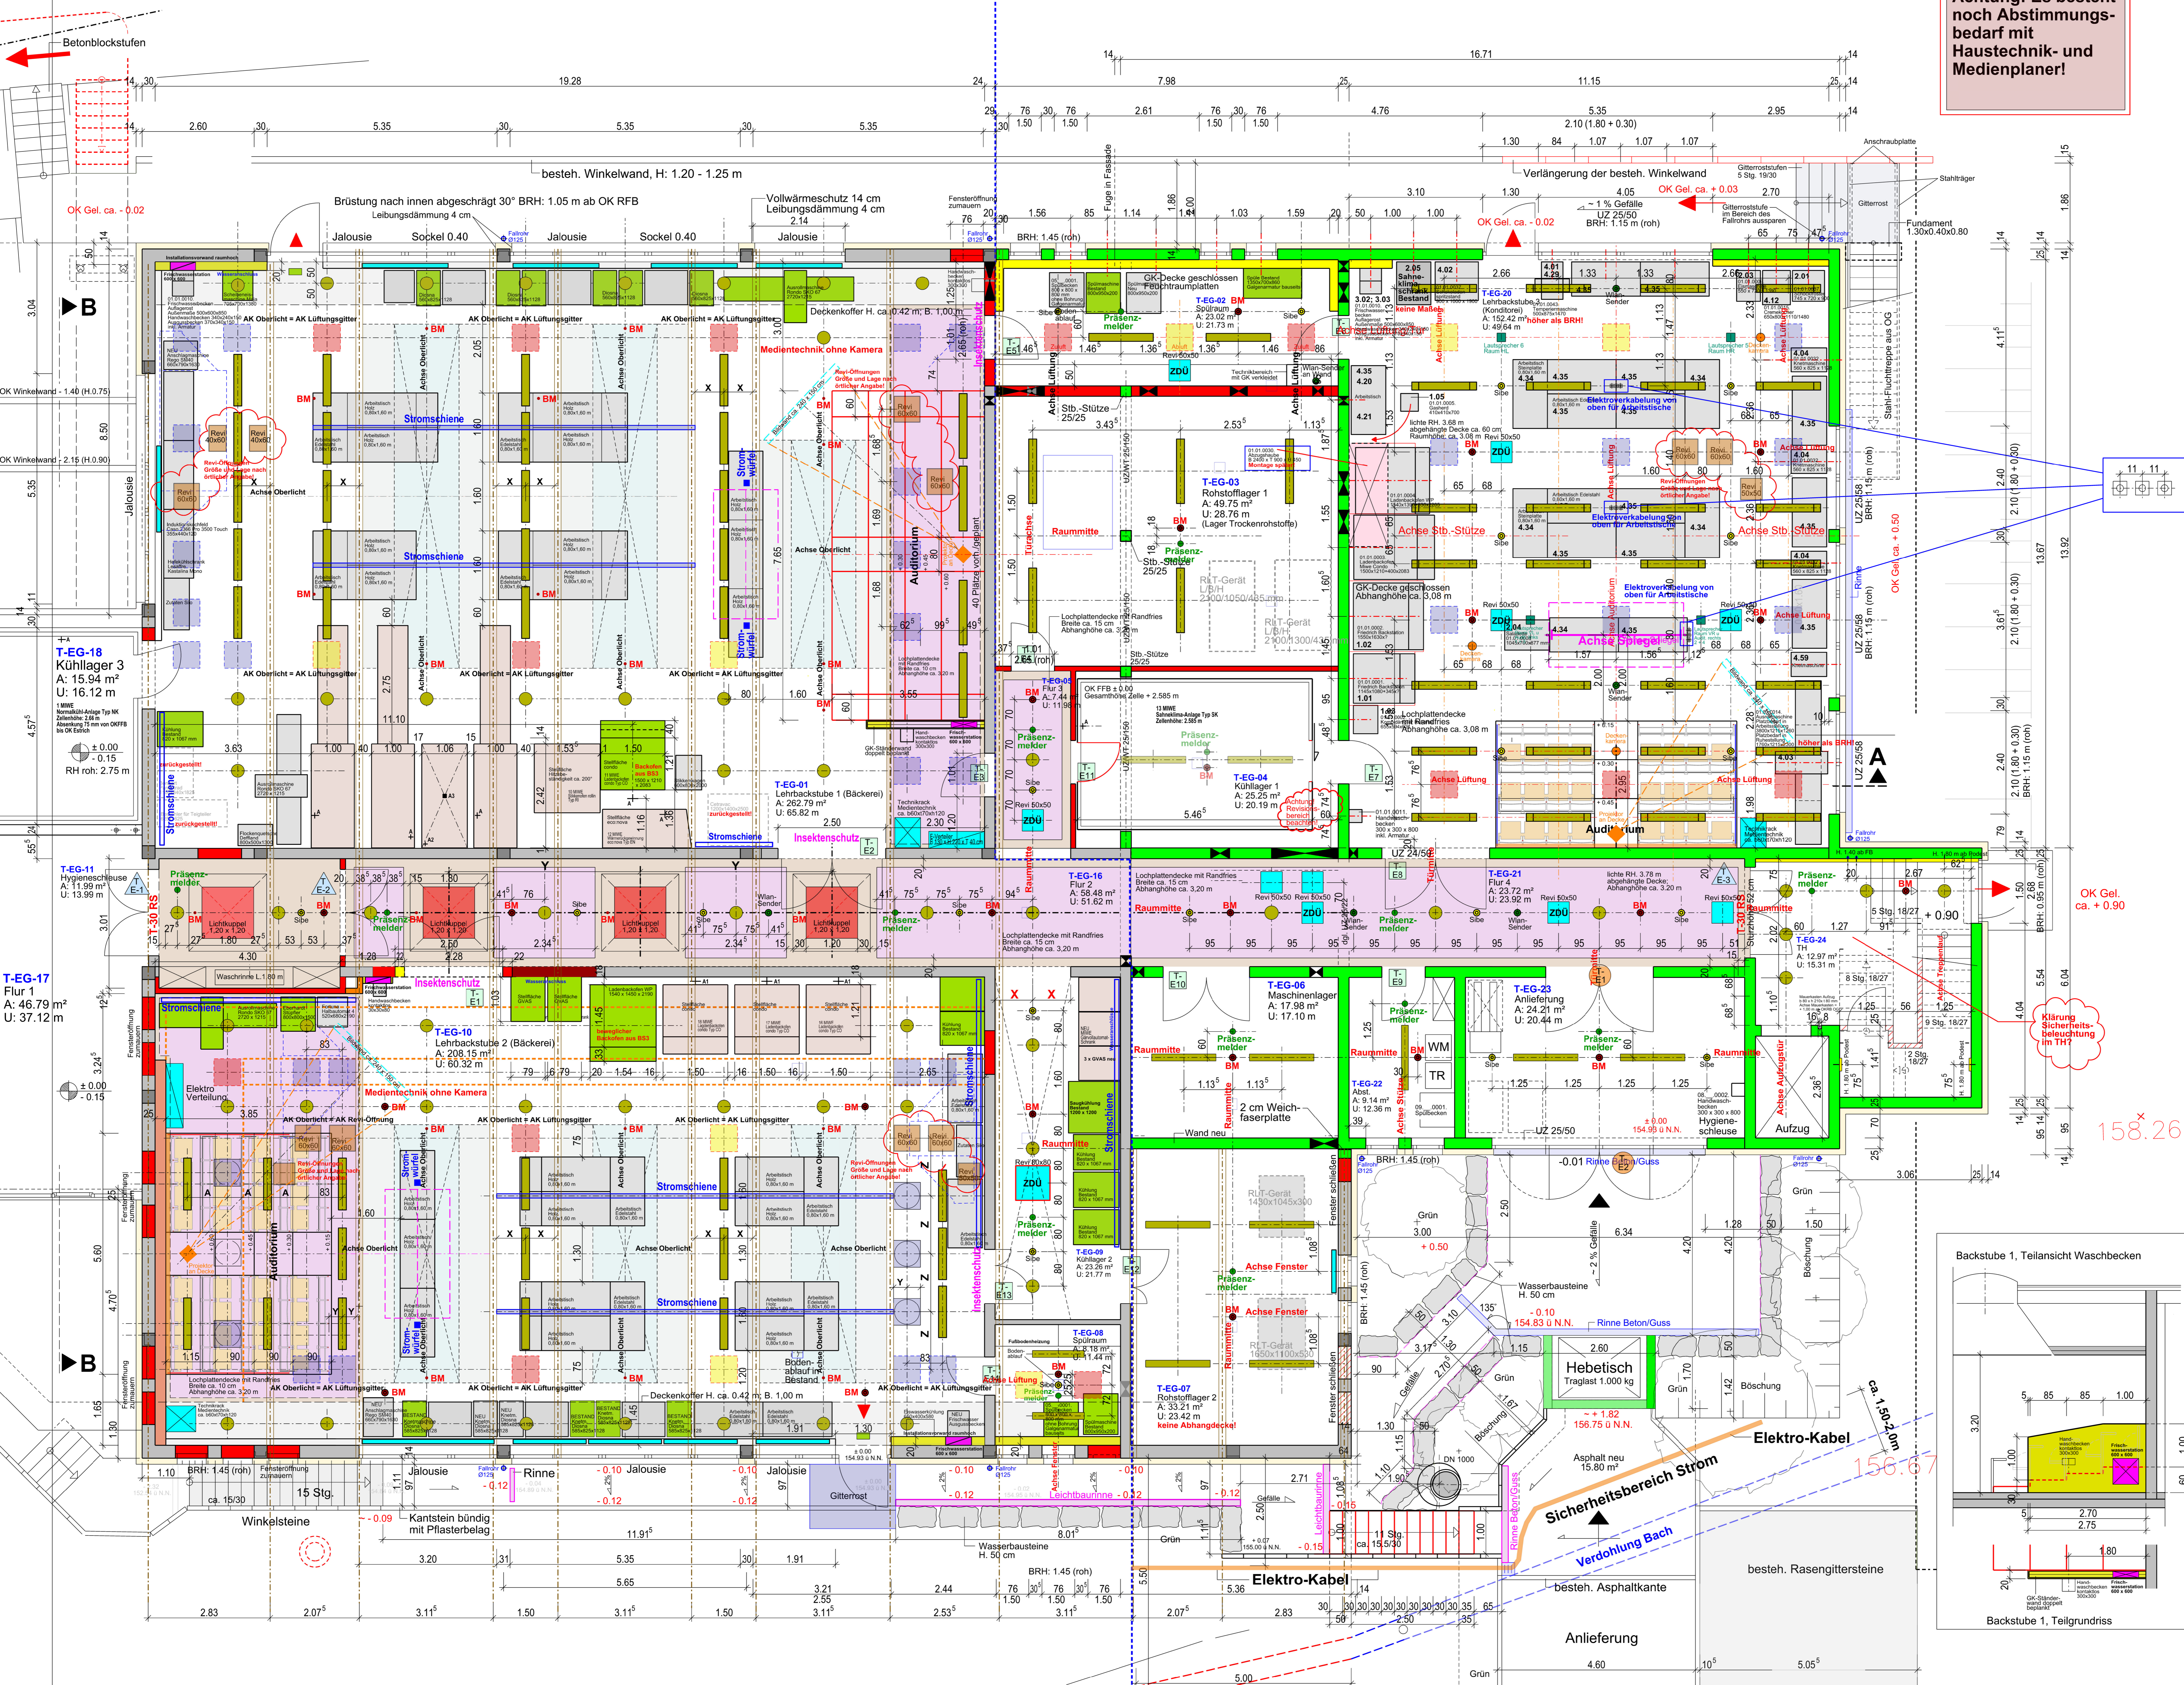

**LEGENDE**

**Fachplanung**  
Alle Maße und Angaben sind auf der Baustelle eigenverantwortlich zu prüfen! Alle technischen Einrichtungen und Installationen sind aus den Plänen der Fachplaner zu entnehmen. Bei eventuellen Unstimmigkeiten zwischen der Werkplanung und der jeweiligen Fachplanung ist die Bauleitung vor Arbeitsbeginn zu informieren.

**Legende Robbau**  
Alle Maße und Angaben sind auf der Baustelle eigenverantwortlich zu prüfen! Dieser Plan ist nur in Übereinstimmung mit den dazugehörigen statischen Berechnungen gültig. Bei eventuellen Unstimmigkeiten ist die Bauleitung vor Arbeitsbeginn zu informieren! Alle Tür- und Fensterhöhen auf OK RFB bezogen

**Material**

- Bestand
- Mauerwerk neu
- Stahlbeton neu
- GK-Ständerwand
- Wärmedämmung
- Abbruch

**OK FFB EG ± 0.00 = 154.93 ü.N.N.**  
**OK FFB OG + 4.15 = 159.08 ü.N.N.**

**Allgemeine Abkürzungen**

- Grundstücksgrenze
- Gebäudeachsen
- VK Vorderkante
- OK Oberkante
- OK Unterkante
- RFB Rohfußboden
- FFB Fertigfußboden
- F Fläche
- U Umfang
- BRH Brüstungshöhe
- UZ Unterzug
- H Höhe
- FH Fensterhöhe
- Bodenplatte H = 40 cm
- OK - m, UK - m
- Bodenplatte, Aufzug, H = 30 cm
- OK - m, UK - m
- Stahlzarge mit Holzfüllung
- Alu-Tür
- Stahltür

**Abkürzungen für Ausprägungen**

- WD Wanddurchbruch
- DD Deckendurchbruch
- BD Bodendurchbruch
- KB Kernbohrung Boden/Decke
- Bohrbereich

**Entwässerung**

- Schmutzwasserleitung in/unter der Bodenplatte
- Schmutzwasser unter KG-Decke
- Regenwasser in/unter der Bodenplatte
- Regenwasser unter KG-Decke

**Brandschutz**

- Tür feuerhemmend
- Tür dichtschießend
- Tür rauchdicht, selbstschließend
- Tür feuerhemmend, rauchdicht und selbstschließend
- Tür feuerbeständig, rauchdicht und selbstschließend

**ÄNDERUNGSINDEX**

Nr.	Datum	Änderung
t	05.08.2025	Leinwand und Beamer in BS1 versetzt, E-Verteiler u. Medienrack versetzt, halbhohle Wand bei Auditorium einzeichnen, Tür in BS1 u. BS2 versetzt
s	31.07.2025	BM an Oberkanten Flur ergänzt, Lochplattenabdeckung über Auditorium, Leinwand in Backstube 2 versetzt, E-Verteiler in BS 1 und 2 und HWB wieder rückversetzt
r	23.07.2025	E-Verteiler in BS 1 und 2 versetzt, Handwaschbecken in BS 1 versetzt, Stromschiene in Kühlager 2 ergänzt
q	21.07.2025	HK im Flur entfernt & im Rohst.-Masch.-lager ergänzt, Dachbinder ergänzt, Lüftung angepasst, div. Ausstattung verändert
p	08.07.2025	BS1 und BS 2 - Backöfen, Kabelkanal, Deckenspiegel
o	27.03.2025	Deckenspiegel im Flur ergänzt
n	05.03.2025	Möblierung BS1 und 2, Leinwand
m	27.02.2025	Deckenspiegel aktualisiert
l	25.02.2025	Deckenspiegel aktualisiert
k	27.11.2024	Lüftungsgitter nach Angabe Büro Tiede versetzt, Leuchten angepasst, Medientechnik eintr.
j	23.07.2024	Lüftung angepasst, Wanddurchbrüche ergänzt
i	24.04.2024	TH-Tür, Anschläge 20 cm beidseits ergänzt
h	14.02.2024	Wand- und Deckendurchbrüche nach Planung Tiede vom 14.12.23 eingez.
g	24.01.2024	Türhöhe der Ausgangstür an Treppe geändert
f	16.11.2023	WDD nach Planung Büro Tiede vom 15.11.23 eingez.
e	03.11.2023	Fluchttür aus Backstuben verbreitert, Mauerkasten Aufzug eingetragen, Wand- u. Deckendurchbrüche nach Vorgabe Büro Tiede mit Stand vom 26.07.23 eingetragen
d	24.10.2023	Stb.-Treppenhäuser angepasst, Untermauerung eingez. BRH der Fluchttür im Treppenhause geändert
c	29.09.2023	Handwaschb. und Ausguss, direkt an Wand versetzt
b	28.09.2023	Stb.-Stütze in T-EG-04 von 25 cm auf 40 cm verbreitert
a	25.09.2023	Elektrokabel u. Sicherheitsbereich Strom eingezeichnet Bestandswand vom Übergang neue Wand in Raum T-EG-07 angepasst, 2 cm Weichfaserplatte ergänzt

**Bauvorhaben:** Umbau und Erweiterung Technologiezentrum

**Werkplanung:** TZ Index: t

**EG W2**

**Grundriss EG** M. 1:50

**Ausgabedatum:** 2025-08-05

**Bauer:** Akademie Deutsches Bäckereihandwerk Weinheim e.V. Gornheimer Talstraße 23 69469 Weinheim

**Architekt:** Dipl.-Ing. (FH) Hans-Peter Wolf Freier Architekt 37738 AK BW Nördliche Hauptstraße 70 69469 Weinheim

**wolfarchitekten**