

1.1 Hauptbühne

1.3 Containerüberbau

KARLSRUHE
MARKETING | EVENT GMBH




KME Karlsruhe Marketing und Event GmbH
Alter Schlachthof 11b
76131 Karlsruhe
<http://www.karlsruhe-event.de>


| | |
|--|-----------------------|
| Gez.: K. W. | Status: VZ 25.1 |
| Datei: KME-DF2026_Buehnebau.dwg | Datum: KW 42.2025 |
| | Plotdatum: 10.22.2025 |
| DAS Fest Ausschreibung Bühnenbau Pos 1: Hauptbühne / Containerüberbau Beispielhafte Darstellung | |
| | Maßstab: 1:200 |
| | Format: A3 |

URHEBERRECHTLICHER HINWEIS!
Dieser Plan bzw. die durch diese Legende kenntlich gemachten Teile des Planes sind geistiges Eigentum der Karlsruhe Marketing und Event GmbH
Jede Verwertung, Veröffentlichung und Vorführung darf nur mit ausdrücklicher Zustimmung erfolgen.
DOCUMENT SUBJECT TO COPYRIGHT!
This plan / the parts of the plan indicated within this key are the property of Karlsruhe Marketing und Event GmbH
They are not to be used, reproduced or published without permission


DIN 34 / ISO 16016

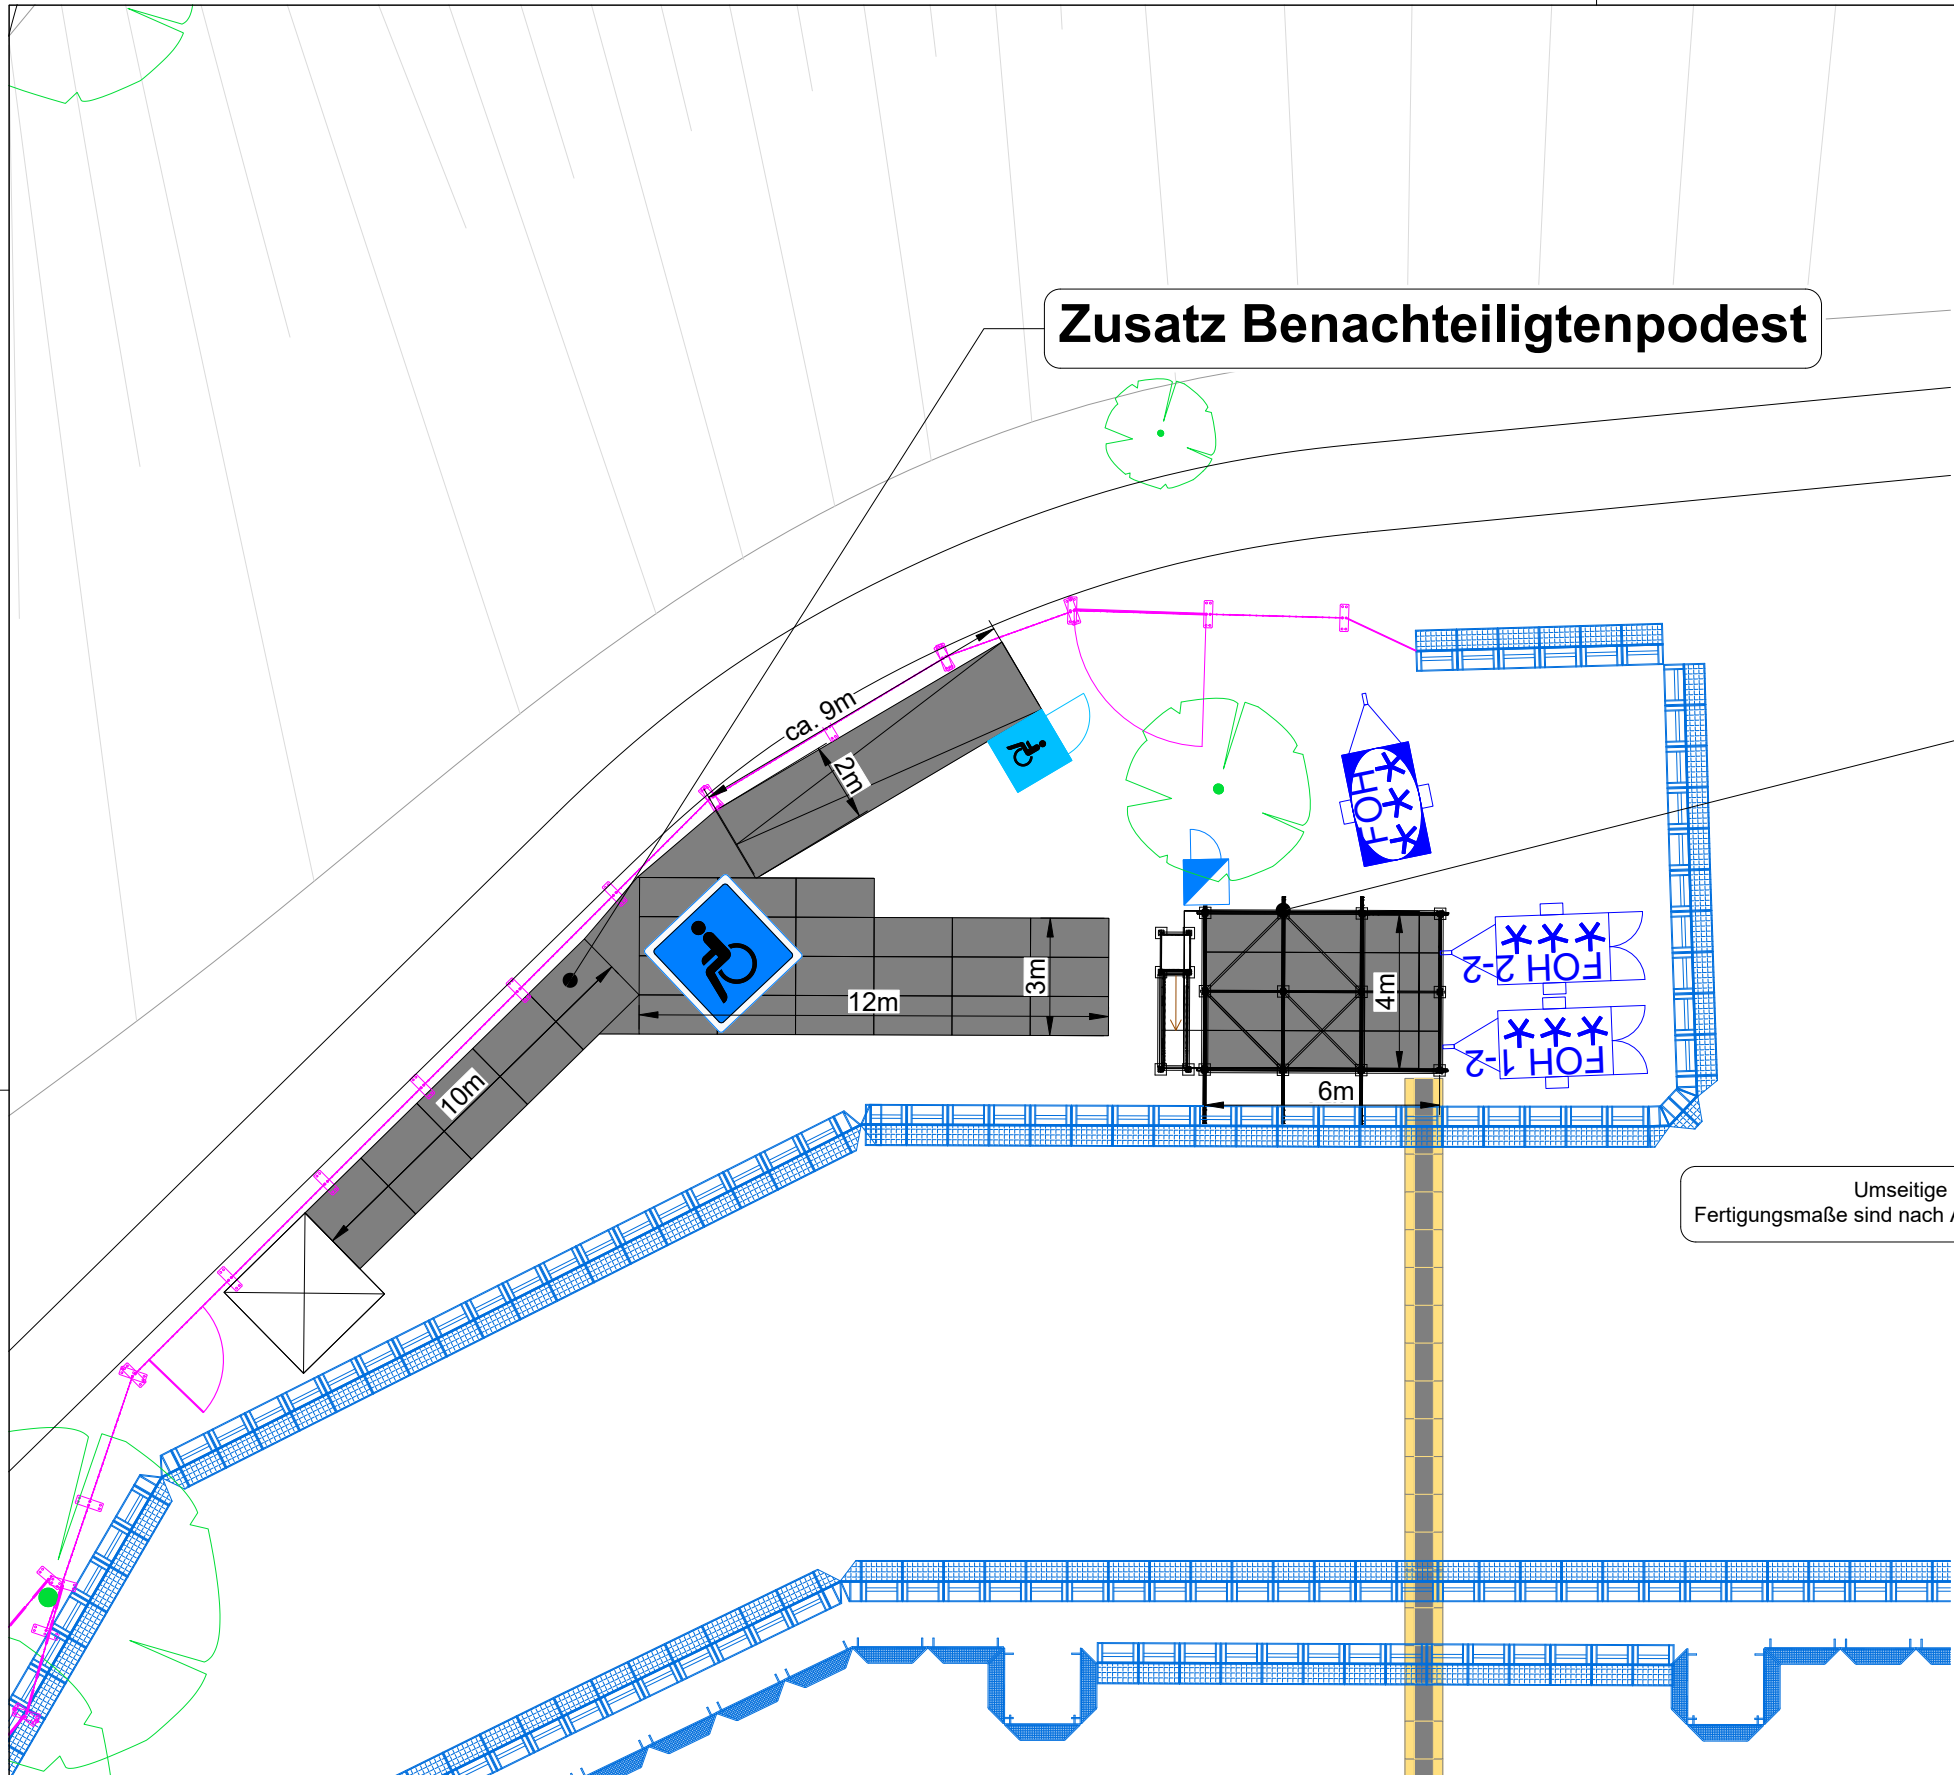

Zusatz Benachteiligtenpodest

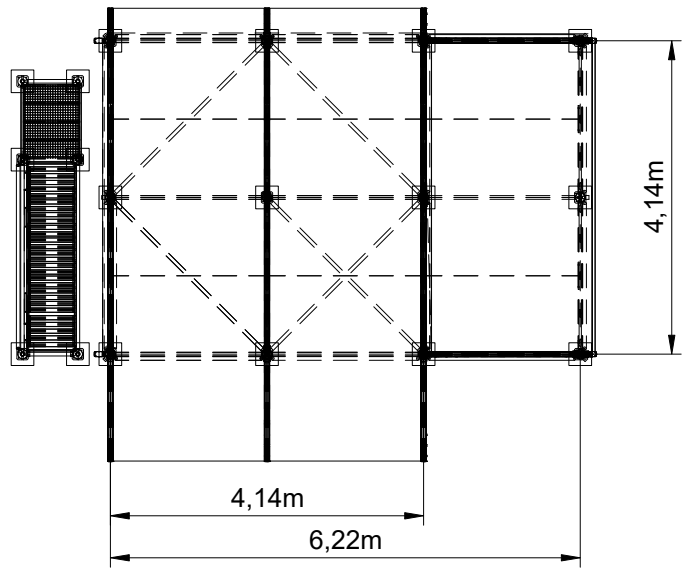

Zusatz Hauptbühne FOH

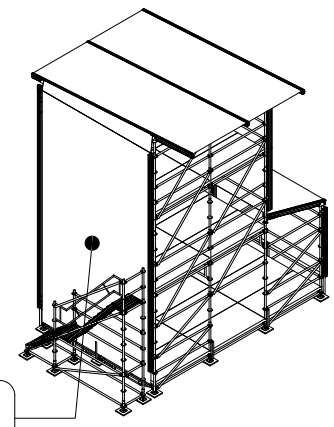

Umseitige Plane in für Keder Bauseits Gestellt
Fertigungsmaße sind nach Auftragsvergabe Zeitnah Mitzuteilen

KARLSRUHE
MARKETING | EVENT GMBH



KME Karlsruhe Marketing und Event GmbH
Alter Schlachthof 11b
76131 Karlsruhe
<http://www.karlsruhe-event.de>

| | |
|---------------------------------|-----------------------|
| Gez.: K. W. | Status: VZ 25.1 |
| Datei: KME-DF2026_Buehnebau.dwg | Datum: KW 42.2025 |
| | Plotdatum: 10.22.2025 |

| | |
|--|--|
| DAS Fest Ausschreibung Bühnenbau Pos 1: FOH / Benachteiligtenpodest Beispielhafte Darstellung | Maßstab: 1:200 / 1:100 Format: A3 |
|--|--|

URHEBERRECHTLICHER HINWEIS!
Dieser Plan bzw. die durch diese Legende kenntlich gemachten Teile des Planes sind geistiges Eigentum der Karlsruhe Marketing und Event GmbH
Jede Verwertung, Veröffentlichung und Vorführung darf nur mit ausdrücklicher Zustimmung erfolgen.
DOCUMENT SUBJECT TO COPYRIGHT!
This plan / the parts of the plan indicated within this key are the property of Karlsruhe Marketing und Event GmbH
They are not to be used, reproduced or published without permission

DIN 34 / ISO 16016