

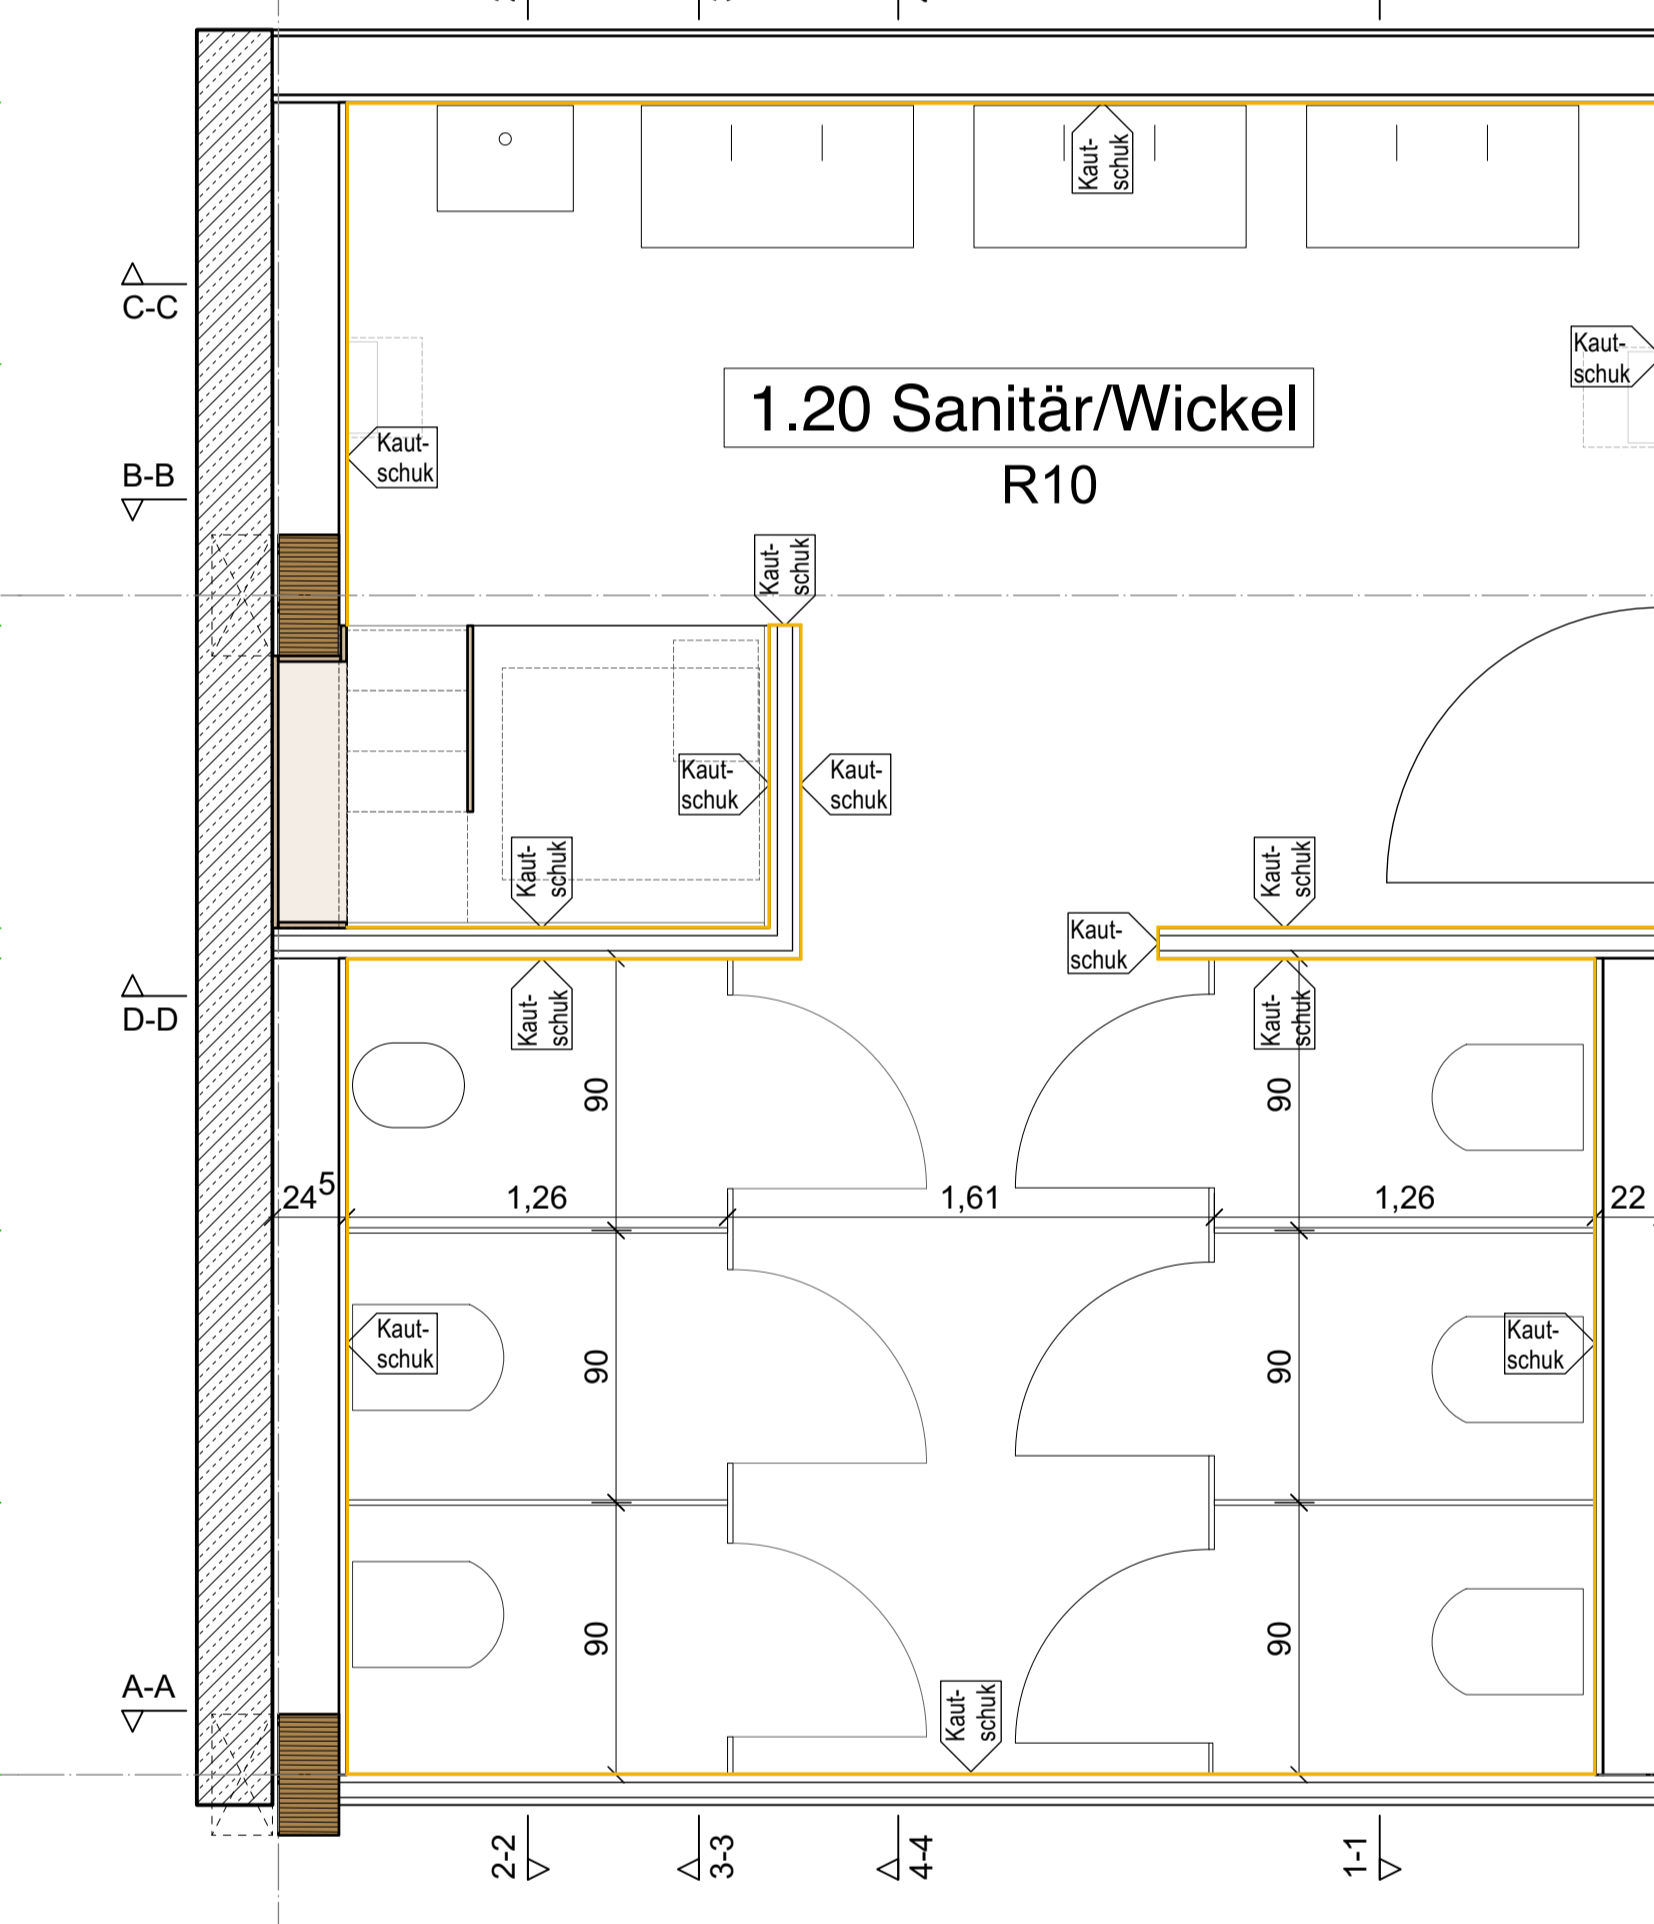




Sanitär - Bezug auf Rohbau  
 Sanitär - Bezug auf Trockenbau  
 Kautschuk - Bezug auf Trockenbau  
 Elektro - Bezug auf Trockenbau

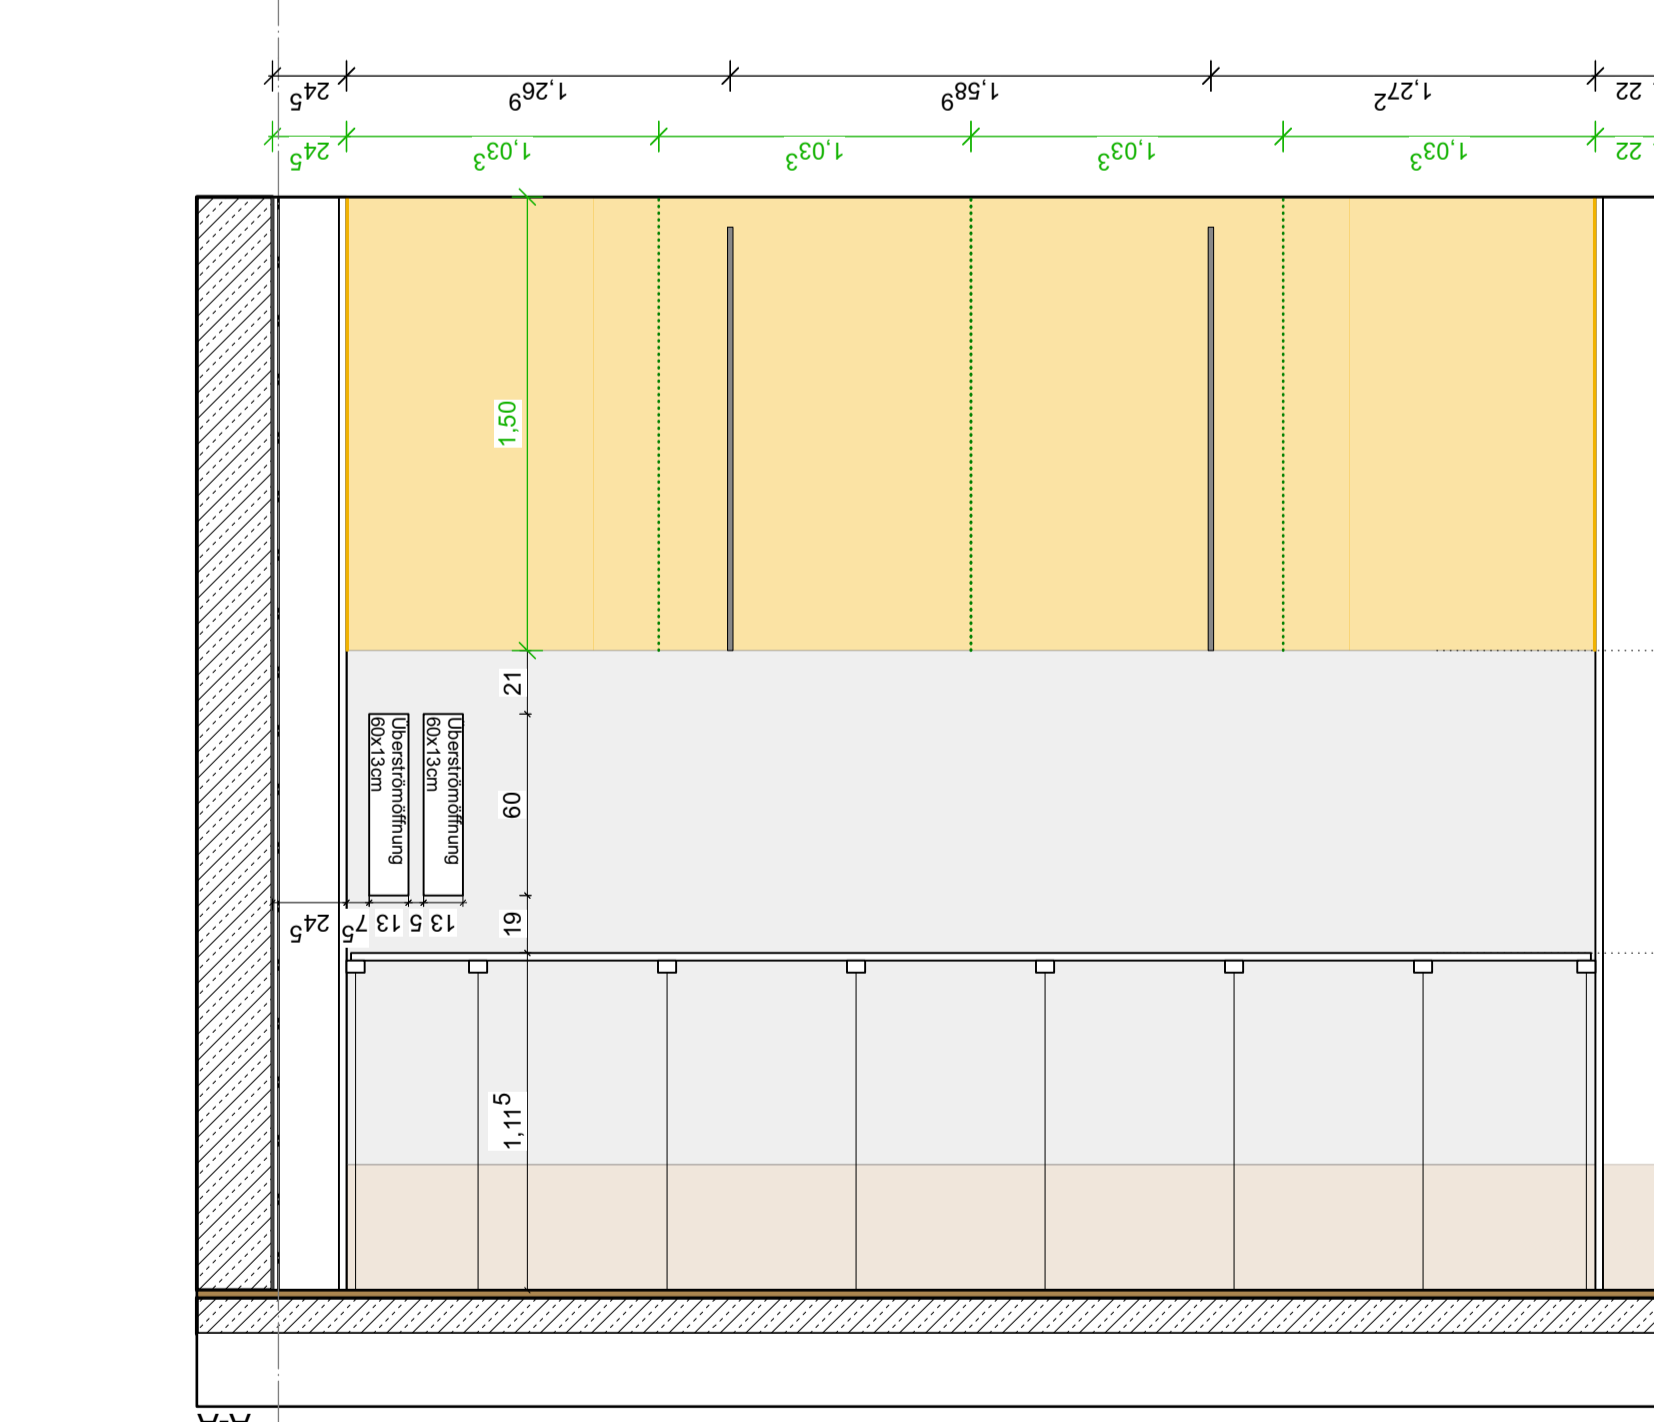


Sanitär - Bezug auf Rohbau  
 Sanitär - Bezug auf Trockenbau  
 Kautschuk - Bezug auf Trockenbau  
 Elektro - Bezug auf Trockenbau

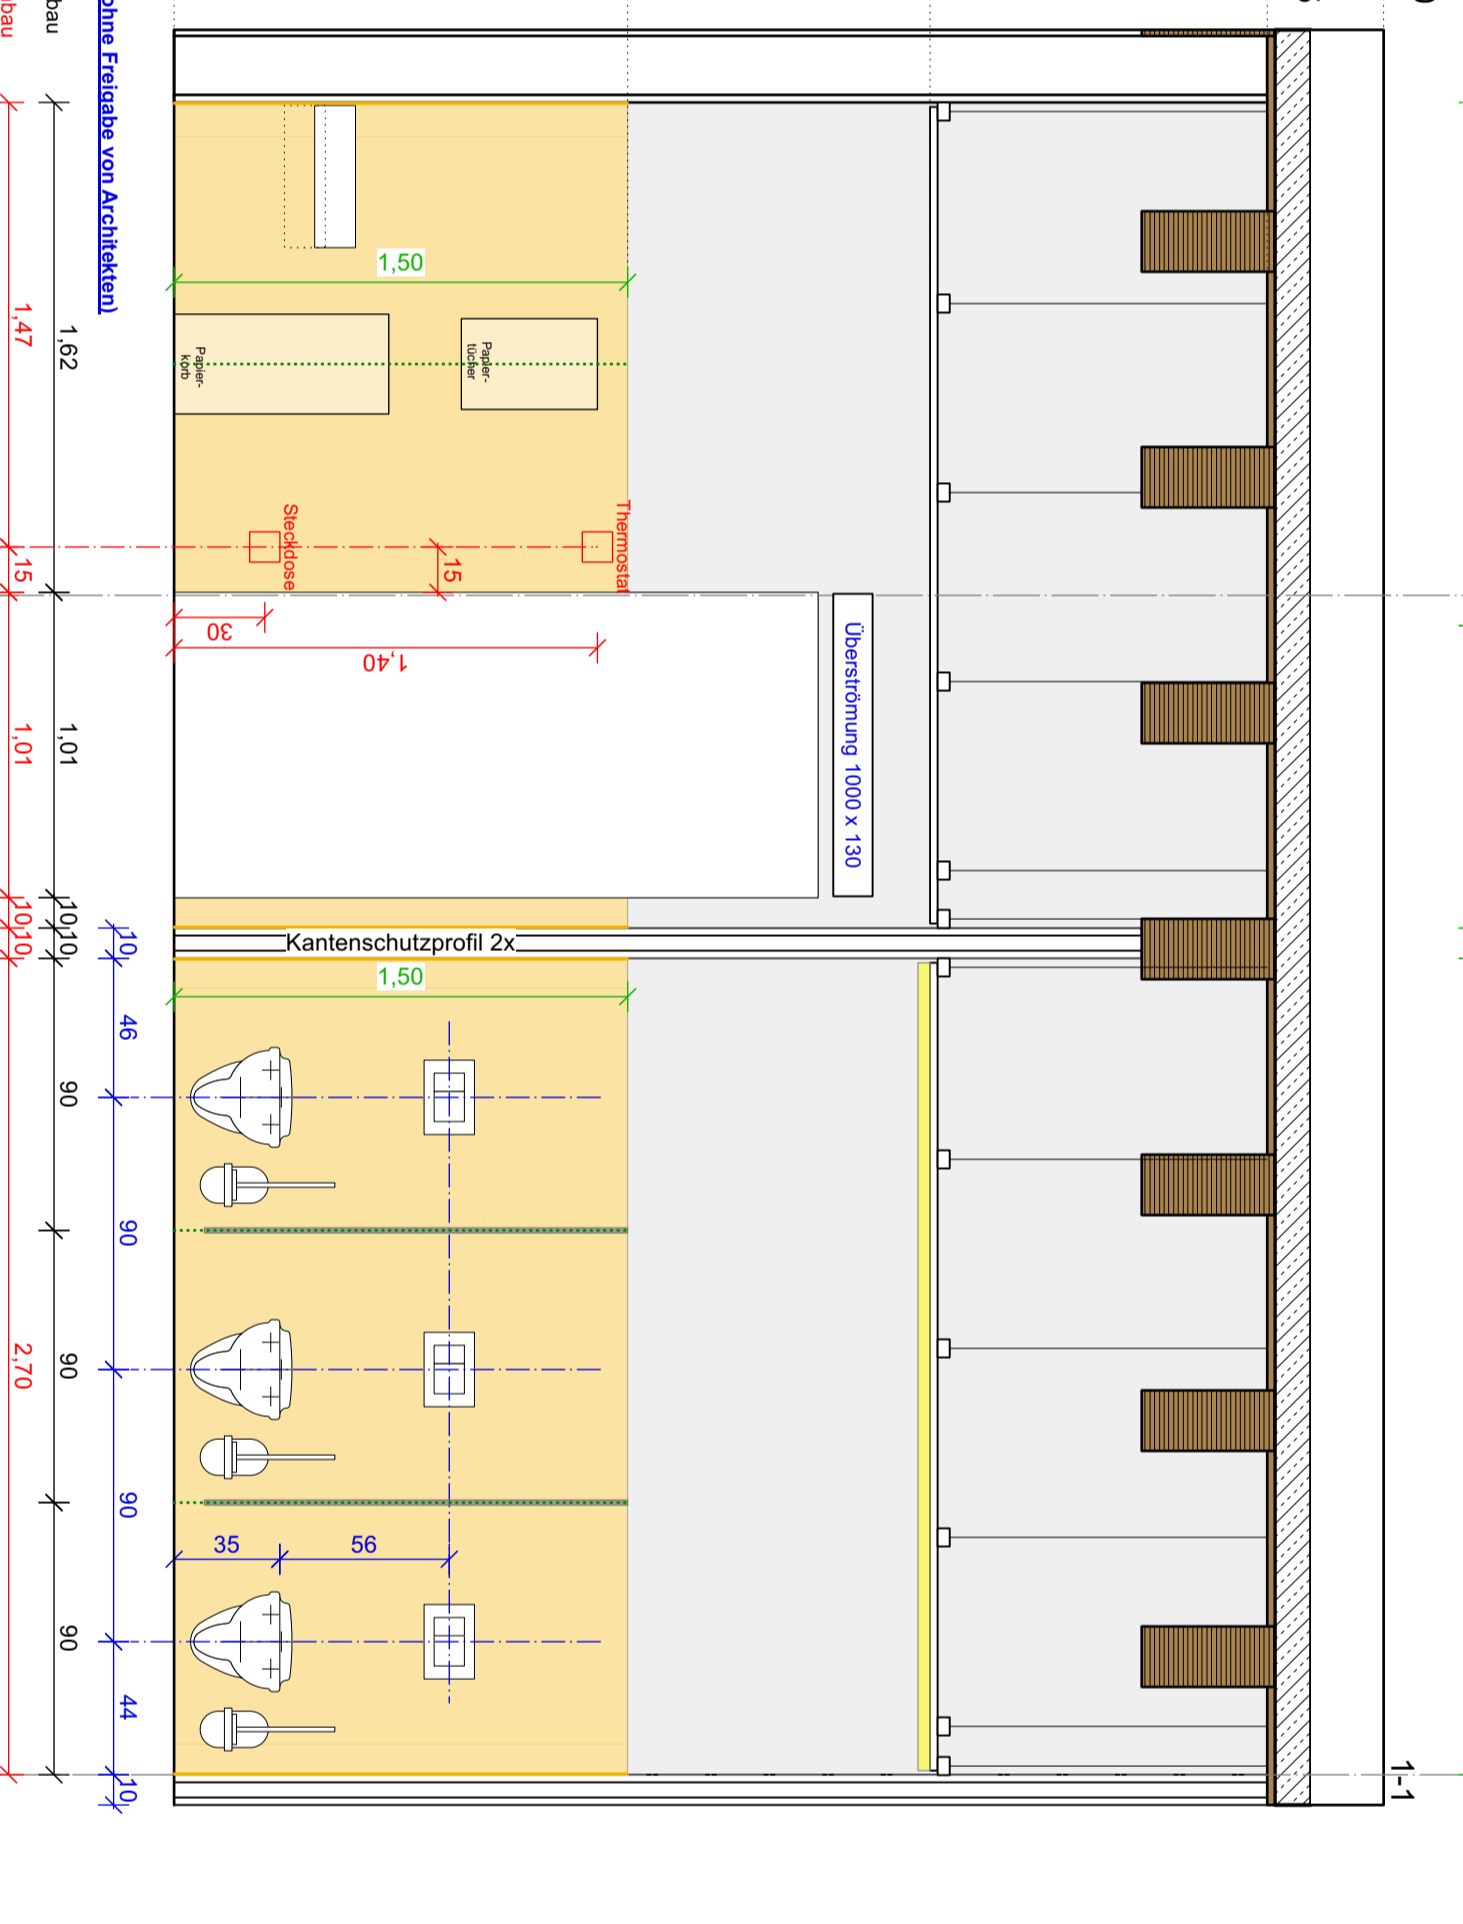

Sanitär - Bezug auf Rohbau  
 Sanitär - Bezug auf Trockenbau  
 Kautschuk - Bezug auf Trockenbau  
 Elektro - Bezug auf Trockenbau

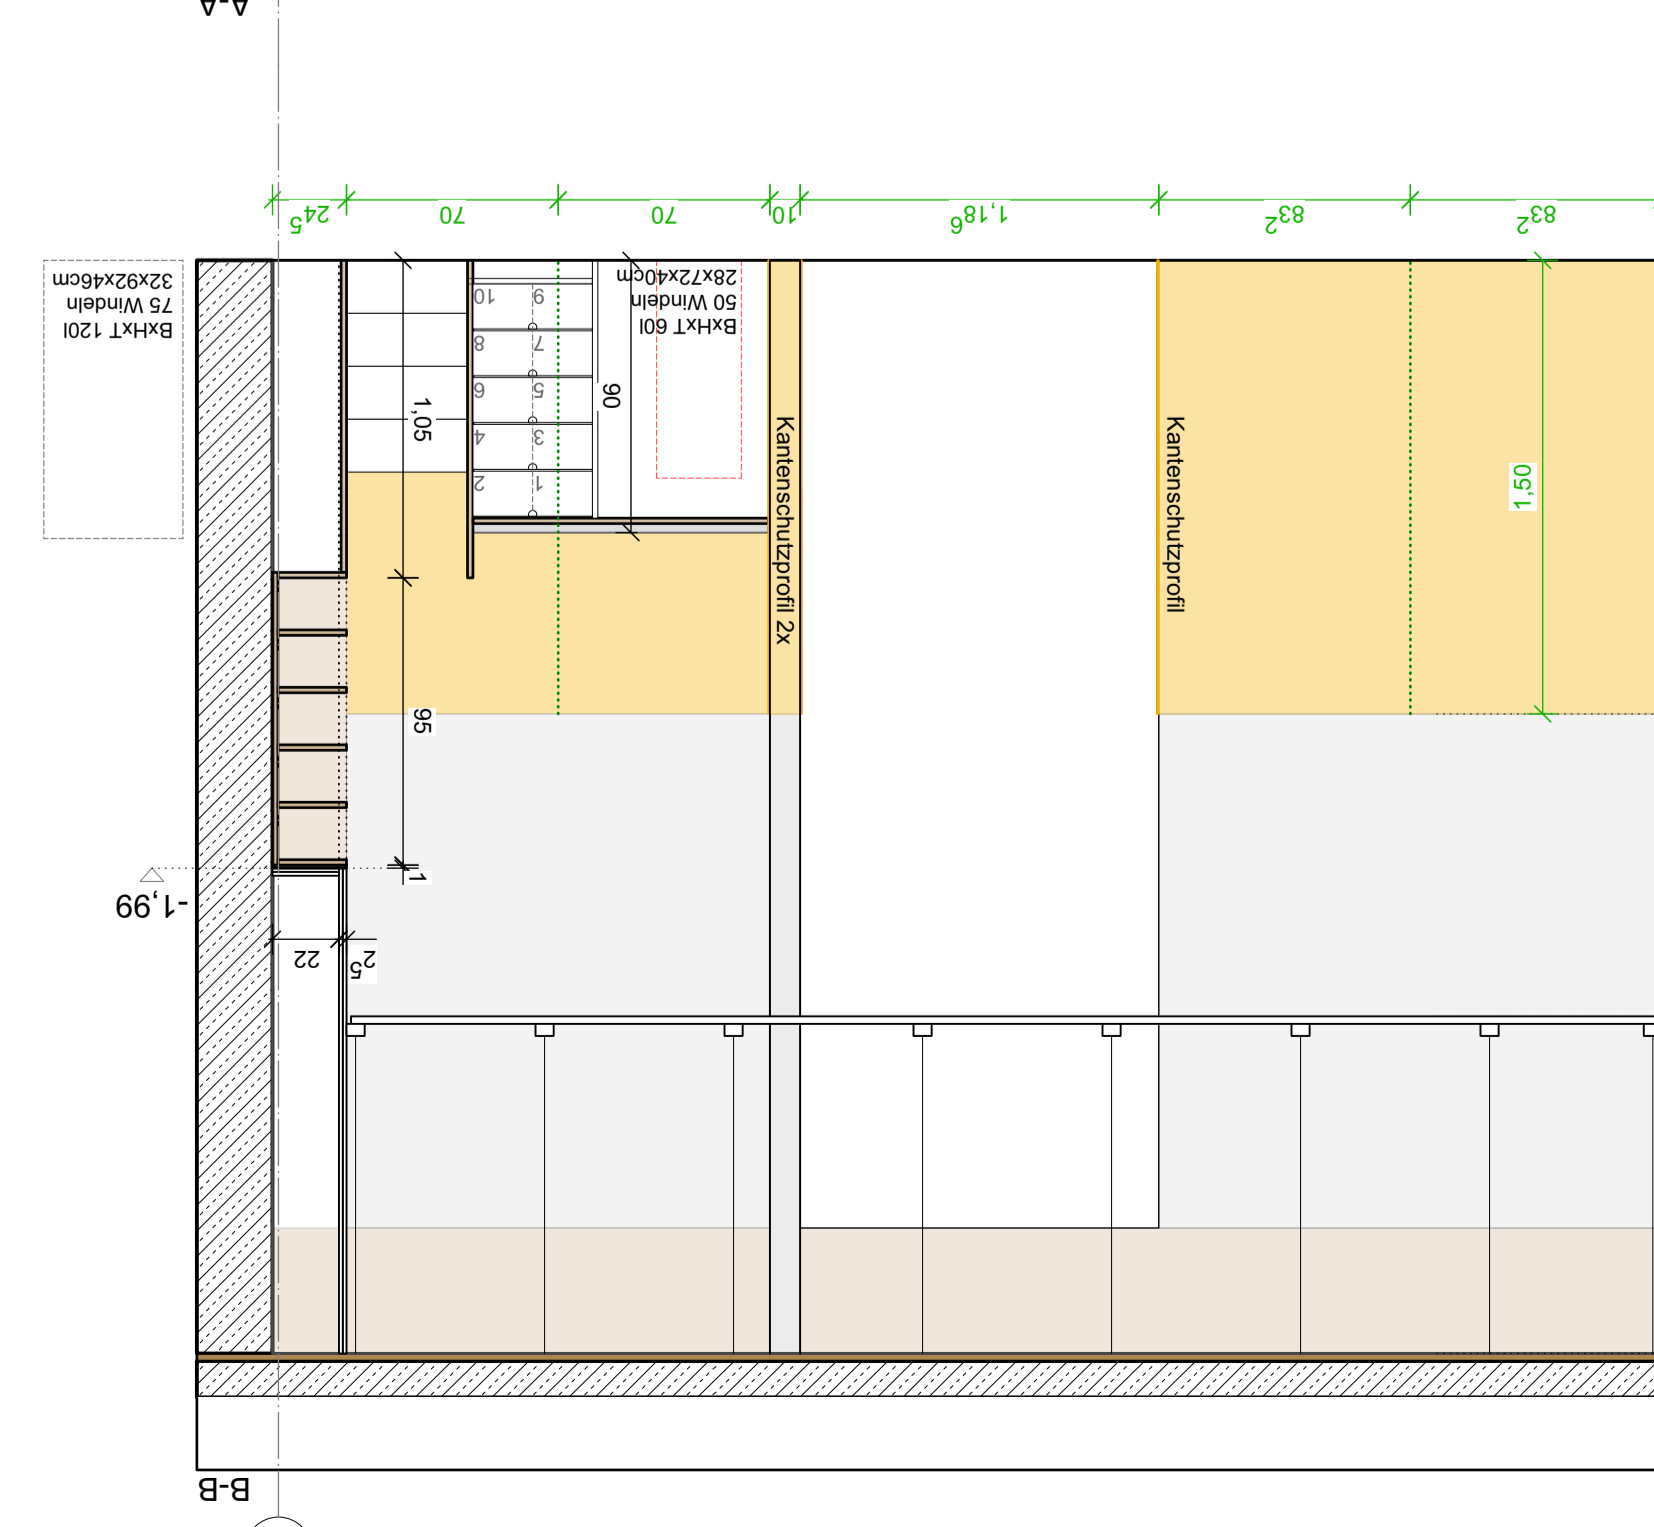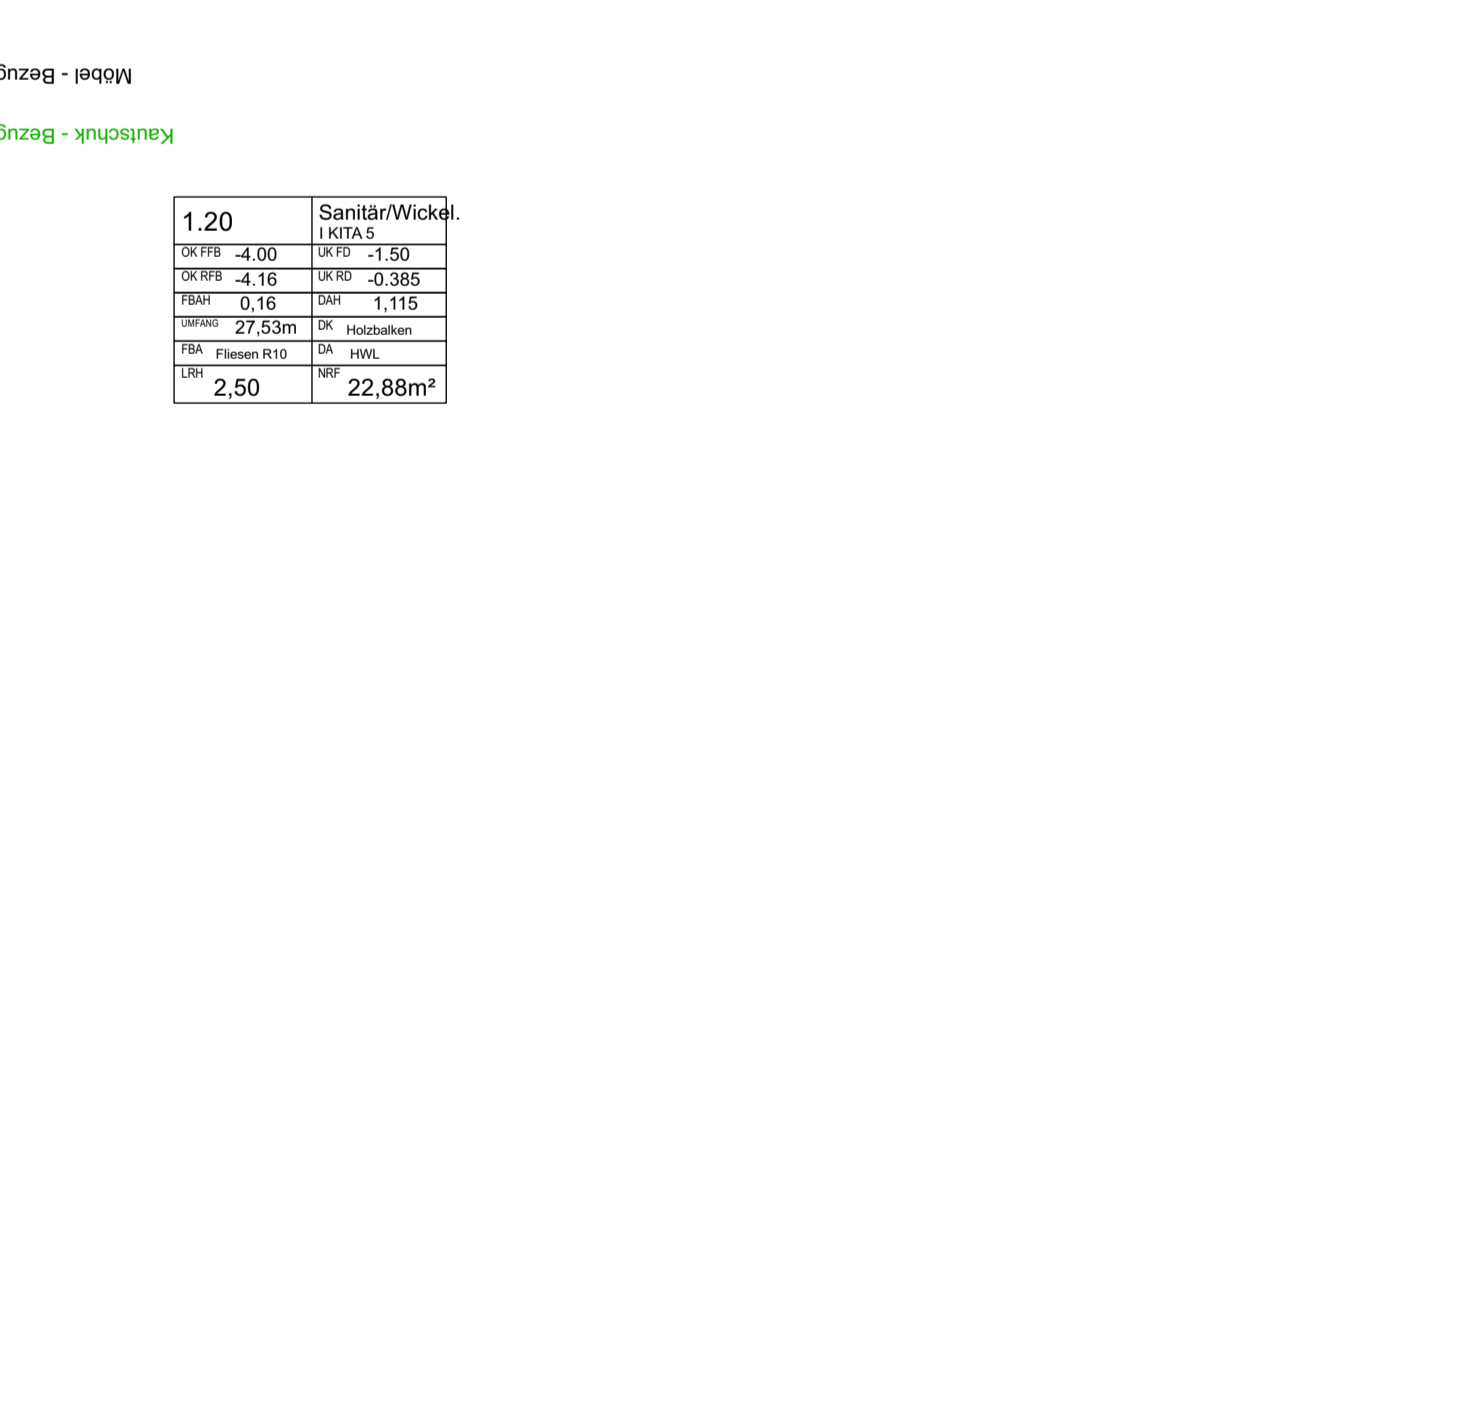

Sanitär - Bezug auf Rohbau  
 Sanitär - Bezug auf Trockenbau  
 Kautschuk - Bezug auf Trockenbau  
 Elektro - Bezug auf Trockenbau

 

