

OST

BESTAND/Satteldach

<b>Büro 4</b>
02.012
24,78 m <sup>2</sup>
RU: 20,58 m
RH: 2,72 m
FFB: 7,57
RFB: 7,42
Bodenbelag: Nadelvlies
Wandbelag: Vlies
Deckenbelag: Akustik

<b>WC D</b>
02.005
3,78 m <sup>2</sup>
RU: 7,80 m
RH: 2,72 m
FFB: 7,57
RFB: 7,42
Bodenbelag: Fliesen
Wandbelag: Fliesen
Deckenbelag


<b>WC H</b>
02.004
4,14 m <sup>2</sup>
RU: 8,20 m
RH: 2,72 m
FFB: 7,57
RFB: 7,42
Bodenbelag: Fliesen
Wandbelag: Fliesen
Deckenbelag

<b>Flur</b>
02.120
53,35 m <sup>2</sup>
RU: 69,04 m
RH: 2,72 m
FFB: 7,57
RFB: 7,42
Bodenbelag: Kautschuk 2
Wandbelag: Akustik
Deckenbelag: Akustik

<b>Teeküche</b>
02.006
30,12 m <sup>2</sup>
RU: 23,36 m
RH: 2,72 m
FFB: 7,57
RFB: 7,42
Bodenbelag: Kautschuk 3
Wandbelag: Vlies
Deckenbelag: Akustik

<b>Büro 5</b>
02.007
16,90 m <sup>2</sup>
RU: 16,48 m
RH: 2,72 m
FFB: 7,57
RFB: 7,42
Bodenbelag: Nadelvlies
Wandbelag: Vlies
Deckenbelag: Akustik

<b>Büro 6</b>
02.008
22,07 m <sup>2</sup>
RU: 19,17 m
RH: 2,72 m
FFB: 7,57
RFB: 7,42
Bodenbelag: Nadelvlies
Wandbelag: Vlies
Deckenbelag: Akustik

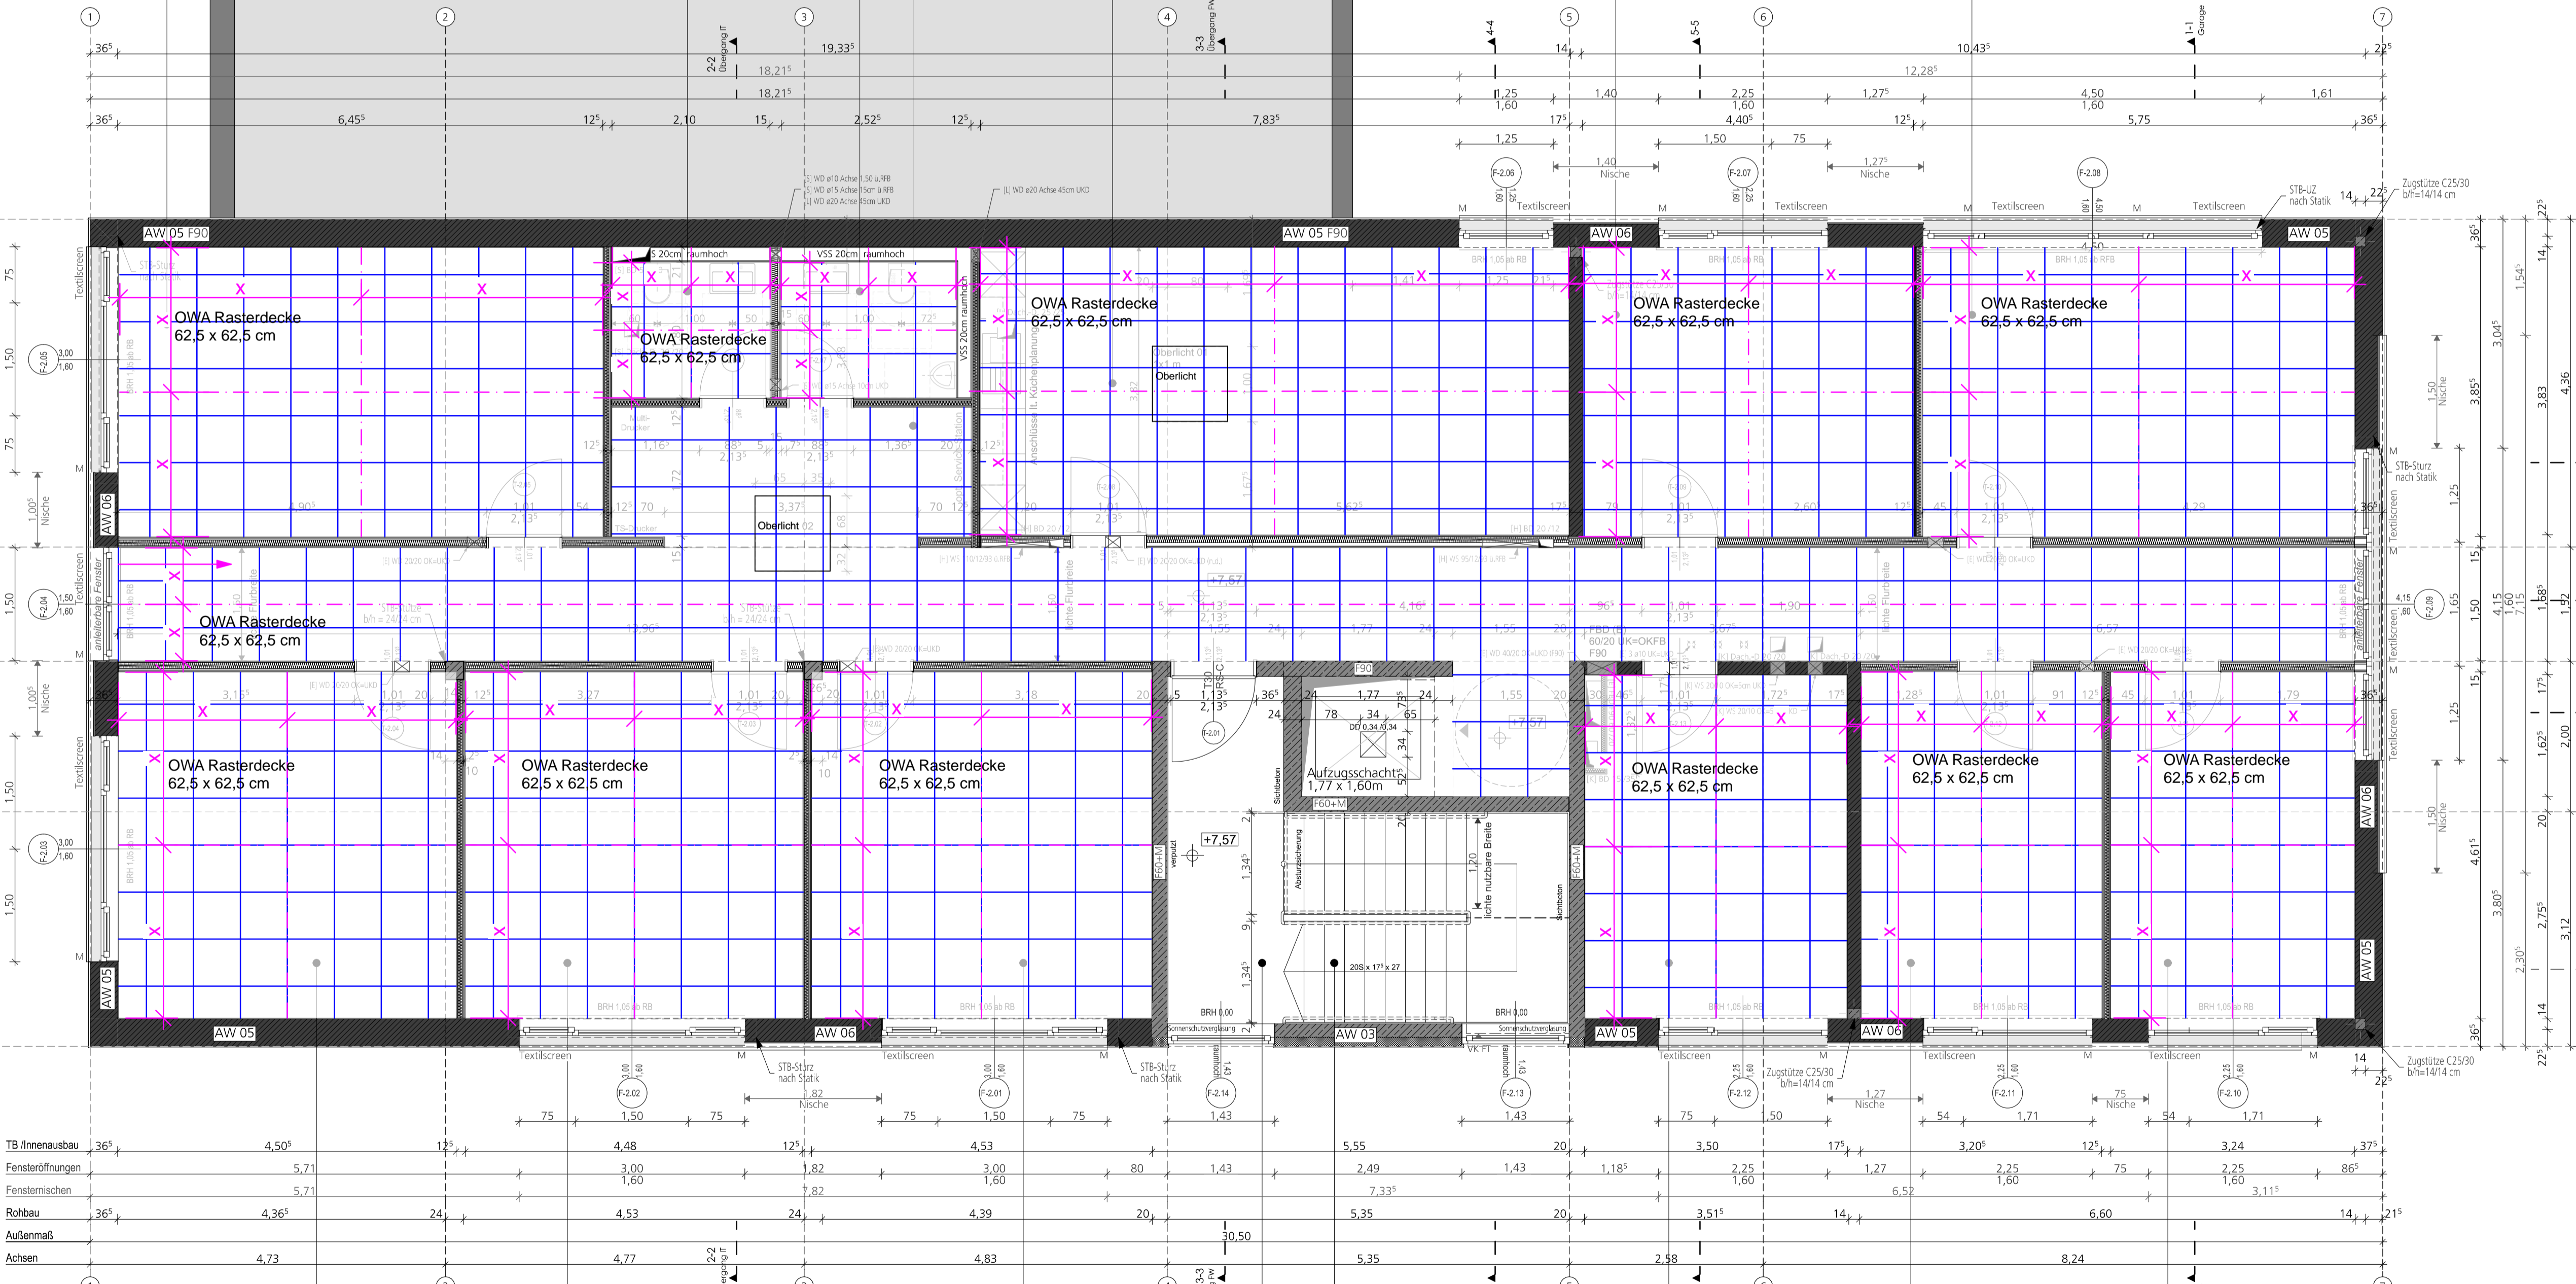

<b>Büro 3</b>
02.003
20,68 m <sup>2</sup>
RU: 18,19 m
RH: 2,72 m
FFB: 7,57
RFB: 7,42
Bodenbelag: Nadelvlies
Wandbelag: Vlies
Deckenbelag: Akustik

<b>Büro 2</b>
02.002
20,64 m <sup>2</sup>
RU: 18,17 m
RH: 2,72 m
FFB: 7,57
RFB: 7,42
Bodenbelag: Nadelvlies
Wandbelag: Vlies
Deckenbelag: Akustik

<b>Büro 1</b>
02.001
20,80 m <sup>2</sup>
RU: 18,25 m
RH: 2,72 m
FFB: 7,57
RFB: 7,42
Bodenbelag: Nadelvlies
Wandbelag: Vlies
Deckenbelag: Akustik

<b>TRH DG</b>
02.110
7,15 m <sup>2</sup>
RU: 12,32 m
RH: 2,72 m
FFB: 7,57
RFB: 7,42
Bodenbelag: SL Teppich
Wandbelag: Sichtbeton
Deckenbelag

<b>TRH DG</b>
02.110
10,35 m <sup>2</sup>
RU: 13,13 m
RH: 2,72 m
FFB: 7,57
RFB: 7,42
Bodenbelag: unbeh.
Wandbelag: Sichtbeton
Deckenbelag

<b>Büro 9</b>
02.011
15,49 m <sup>2</sup>
RU: 16,08 m
RH: 2,72 m
FFB: 7,57
RFB: 7,42
Bodenbelag: Nadelvlies
Wandbelag: Vlies
Deckenbelag: Akustik

<b>Büro 8</b>
02.010
14,71 m <sup>2</sup>
RU: 15,60 m
RH: 2,72 m
FFB: 7,57
RFB: 7,42
Bodenbelag: Nadelvlies
Wandbelag: Vlies
Deckenbelag: Akustik

<b>Büro 7</b>
02.009
14,92 m <sup>2</sup>
RU: 15,69 m
RH: 2,72 m
FFB: 7,57
RFB: 7,42
Bodenbelag: Nadelvlies
Wandbelag: Vlies
Deckenbelag: Akustik

**Legende Werkplanung**  
 Sämtliche Maße sind vom Unternehmer eigenverantwortlich am Bau zu prüfen. Alle Werkpläne sind nur in Verbindung mit den gültigen Schal- und Bewehrungsplänen des Tragwerksplaners, sowie den Durchbruchplänen der Fachingenieure gültig und/oder den ergänzenden Angaben. Dehnungsfugen sind nach Angabe Tragwerksplaner auszuführen. Der Ausführungsplan ist verpflichtet, den Auftraggeber auf etwaige Unstimmigkeiten der Ausführungsunterlagen hinzuweisen (VOB, § 3.3).

Alle Maße sind Rohbaumaße und sind am Bau zu prüfen. Tür- und Brüstungshöhen bezogen auf OK Rohfußboden, sofern nicht anders ausgewiesen.

	Stahlbeton		Fenster Nr. 01		Tür Nr. 01
	Mauwerk Neu		Rohbau-Öffnung		Schallschutz
	Bestand		Brüstungshöhe		Brandschutz
	Abbruch		OK FFB		Oberkante Fertigfußboden
	Installationswand, Trockenbau		OK FFB		Oberkante Rohfußboden
	Vormauerung, gemauert		OK RD		Unterkante Rohdecke
	Wärmedämmung		OK FD		Unterkante Fertigdecke
	Bolierglas		UKS		Unterkante Sturz
	Trockenbauwand		EFH		Eingangsbodenhöhe
	Trockenbauwand mit Dämmung		OK FB -> 0,33m		Höhenstempel
			OK FB -> 0,48m		

Hauptachsen Rohbau  
 Nebenachsen Ausbau  
 Achse Holzbau  
 Achse Stahlbau

Raumnummer  
 Grundfläche (m<sup>2</sup>)  
 Umfang (m)  
 Fläche Holz (m<sup>2</sup>)  
 Fertighöhe zu 0,00 (FFB) (m)  
 Bodenbelag  
 Deckenbelag

Detailnummer  
 Detailname

**An den angegebenen Ausparungen bedeuten**

	Bodendurchbruch 30x90cm		
	Deckendurchbruch 30x90cm		
	Deckenschlitz	H	Heizung
	Fußbodenschlitz	L	Lüftung
	Wanddurchbruch im Endzustand geschlossen	S	Sanitär
	Wanddurchbruch im Endzustand offen	E	Elektro
	Senkrechter Wandschlitz	K	Kanalisation
	Waagrechter Wandschlitz	HK	Heizkörper
		Ro I Jal	Rolläden I Jalousie

Index	Datum	Änderung	Bearbeiter

**bauvorhaben**

**664**  
**Feuerwehrgerätehaus ZfP Schussenried**  
**Anbau an Gebäude 05**

**bauherr** ZfP Südwürttemberg  
 Pfarrer-Leube-Str. 29  
 88427 Bad Schussenried  
 07583-331078

**projektadresse** Pfarrer-Leube-Straße  
 88427 Bad Schussenried  
 Fl. Nr. 166/1

AUSFÜHRUNGSPLANUNG

**Deckenspiegel 2.OG**

Maßstab 1:50  
 Plandatum 09.02.2026  
 Änderungsdatum  
 Bearbeiter:in nb