


ÄNDERUNGEN		
INDEX	ÄNDERUNG/ERGÄNZUNG	DATUM
01	Platzierung neu Container/Kran, Ergänzung Bestandsbäume, Entf. Feuerwehrebewegungsfli. zw. BT C & G	29.11.2024 ars
02	Ergänzung eines Bauzaunors für den Sauerstofftank / Markierung des Fluchtwegs über das Nachbargrundstück.	02.05.2025 ars

LEGENDE	
	Bauzaun
	Befestigte Schotterfläche
	Bestehender Asphalt
	Neue Asphaltierung mit Trennlage
	Bestehende Grünfläche
	Pflasterfläche im Bestand
	Feuerwehr Bewegungsfläche
	Bestandsbäume
	Abbruchkante
	Böschung
	Böschungsbegrenzung der Baugrube
	Äußerer Fassandenrand des Neubaus
	Zugangsbrücke
	Zuwegung (schematisch)
	Fläche für die Schleppkurve zur Anlieferung mit LKW etc.
	Leitungsgraben mit Leerrohr

AUSFÜHRUNGSPLAN

ZEICHNUNG NR.: GSKKBAE5L GB-- 001F02-02.05.2025	BLATTGR.: 594 / 841	INDEX: 02
--	------------------------	--------------


PROJEKTNR.: 203.01
 PROJEKT: GENERALSANIERUNG
 KKB, HEPPENHEIM

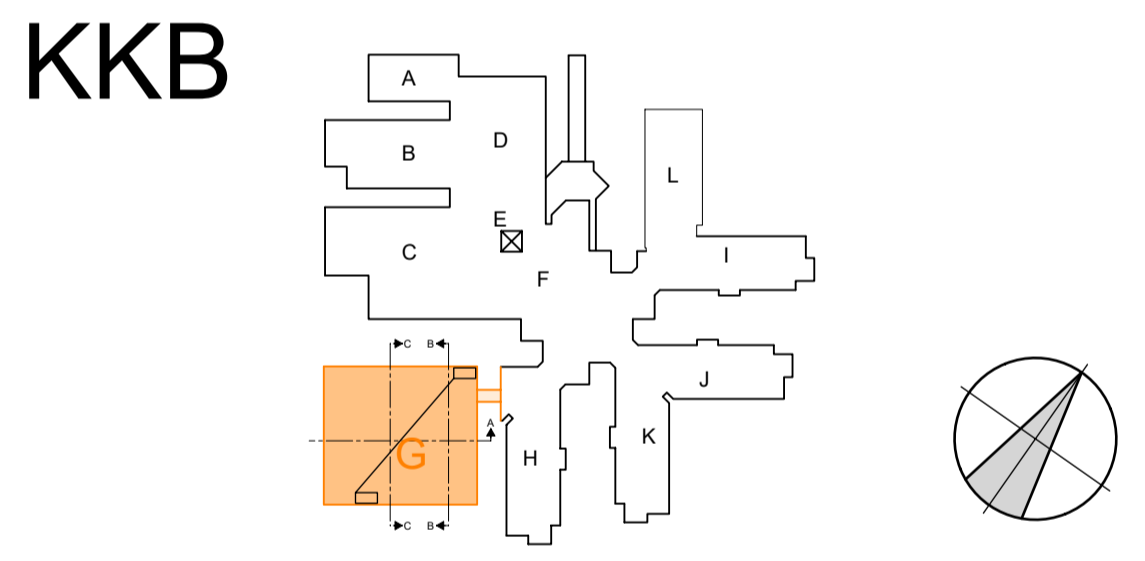

BAUHERR: Kreiskrankenhaus Bergstraße GmbH
 eine Einrichtung des UKHD
 VIERNHEIMER STRASSE 2
 64646 HEPPENHEIM
 TEL. 06252 / 701-0
 FAX. 06252 / 701-347

FACHPLANER	ORT, DATUM
ZEICHNUNG:	ERSTELLT: 11.11.2024 NEM-PLAN-NR.: 71 MASSTAB: 1 : 200
	BEARB.: lal / ars INDEX: 02.05.2025 02

NUTZUNGS- UND URHEBERRECHT VORBEHALTEN					
Projekt Nr. 203.1	Bauherr Kreiskrankenhaus Bergstraße GmbH eine Einrichtung des UKHD	SAP-WE SAP-Geb. Nr.	Dienststelle Bauwerk	Objekt Kreiskrankenhaus Bergstraße GmbH Viernheimer Str. 2 64646 Heppenheim Tel.: 06252 7010 Fax.: 06252 701347	
Nutzer Geb. Nr.		Datum 11.11.2024	verknüpfte Dateien	Planbezeichnung Ausführungsplanung Bauteil G Baustelleneinrichtungsplan	
Maßstab 1 : 200	Planbezeichnung Ausführungsplanung Bauteil G Baustelleneinrichtungsplan	Plan erstellt	Plan bearbeitet	Projektleitung	Amstellung
Plangröße in mm	Verfilmt am	Plan erstellt	Plan bearbeitet	Projektleitung	Amstellung

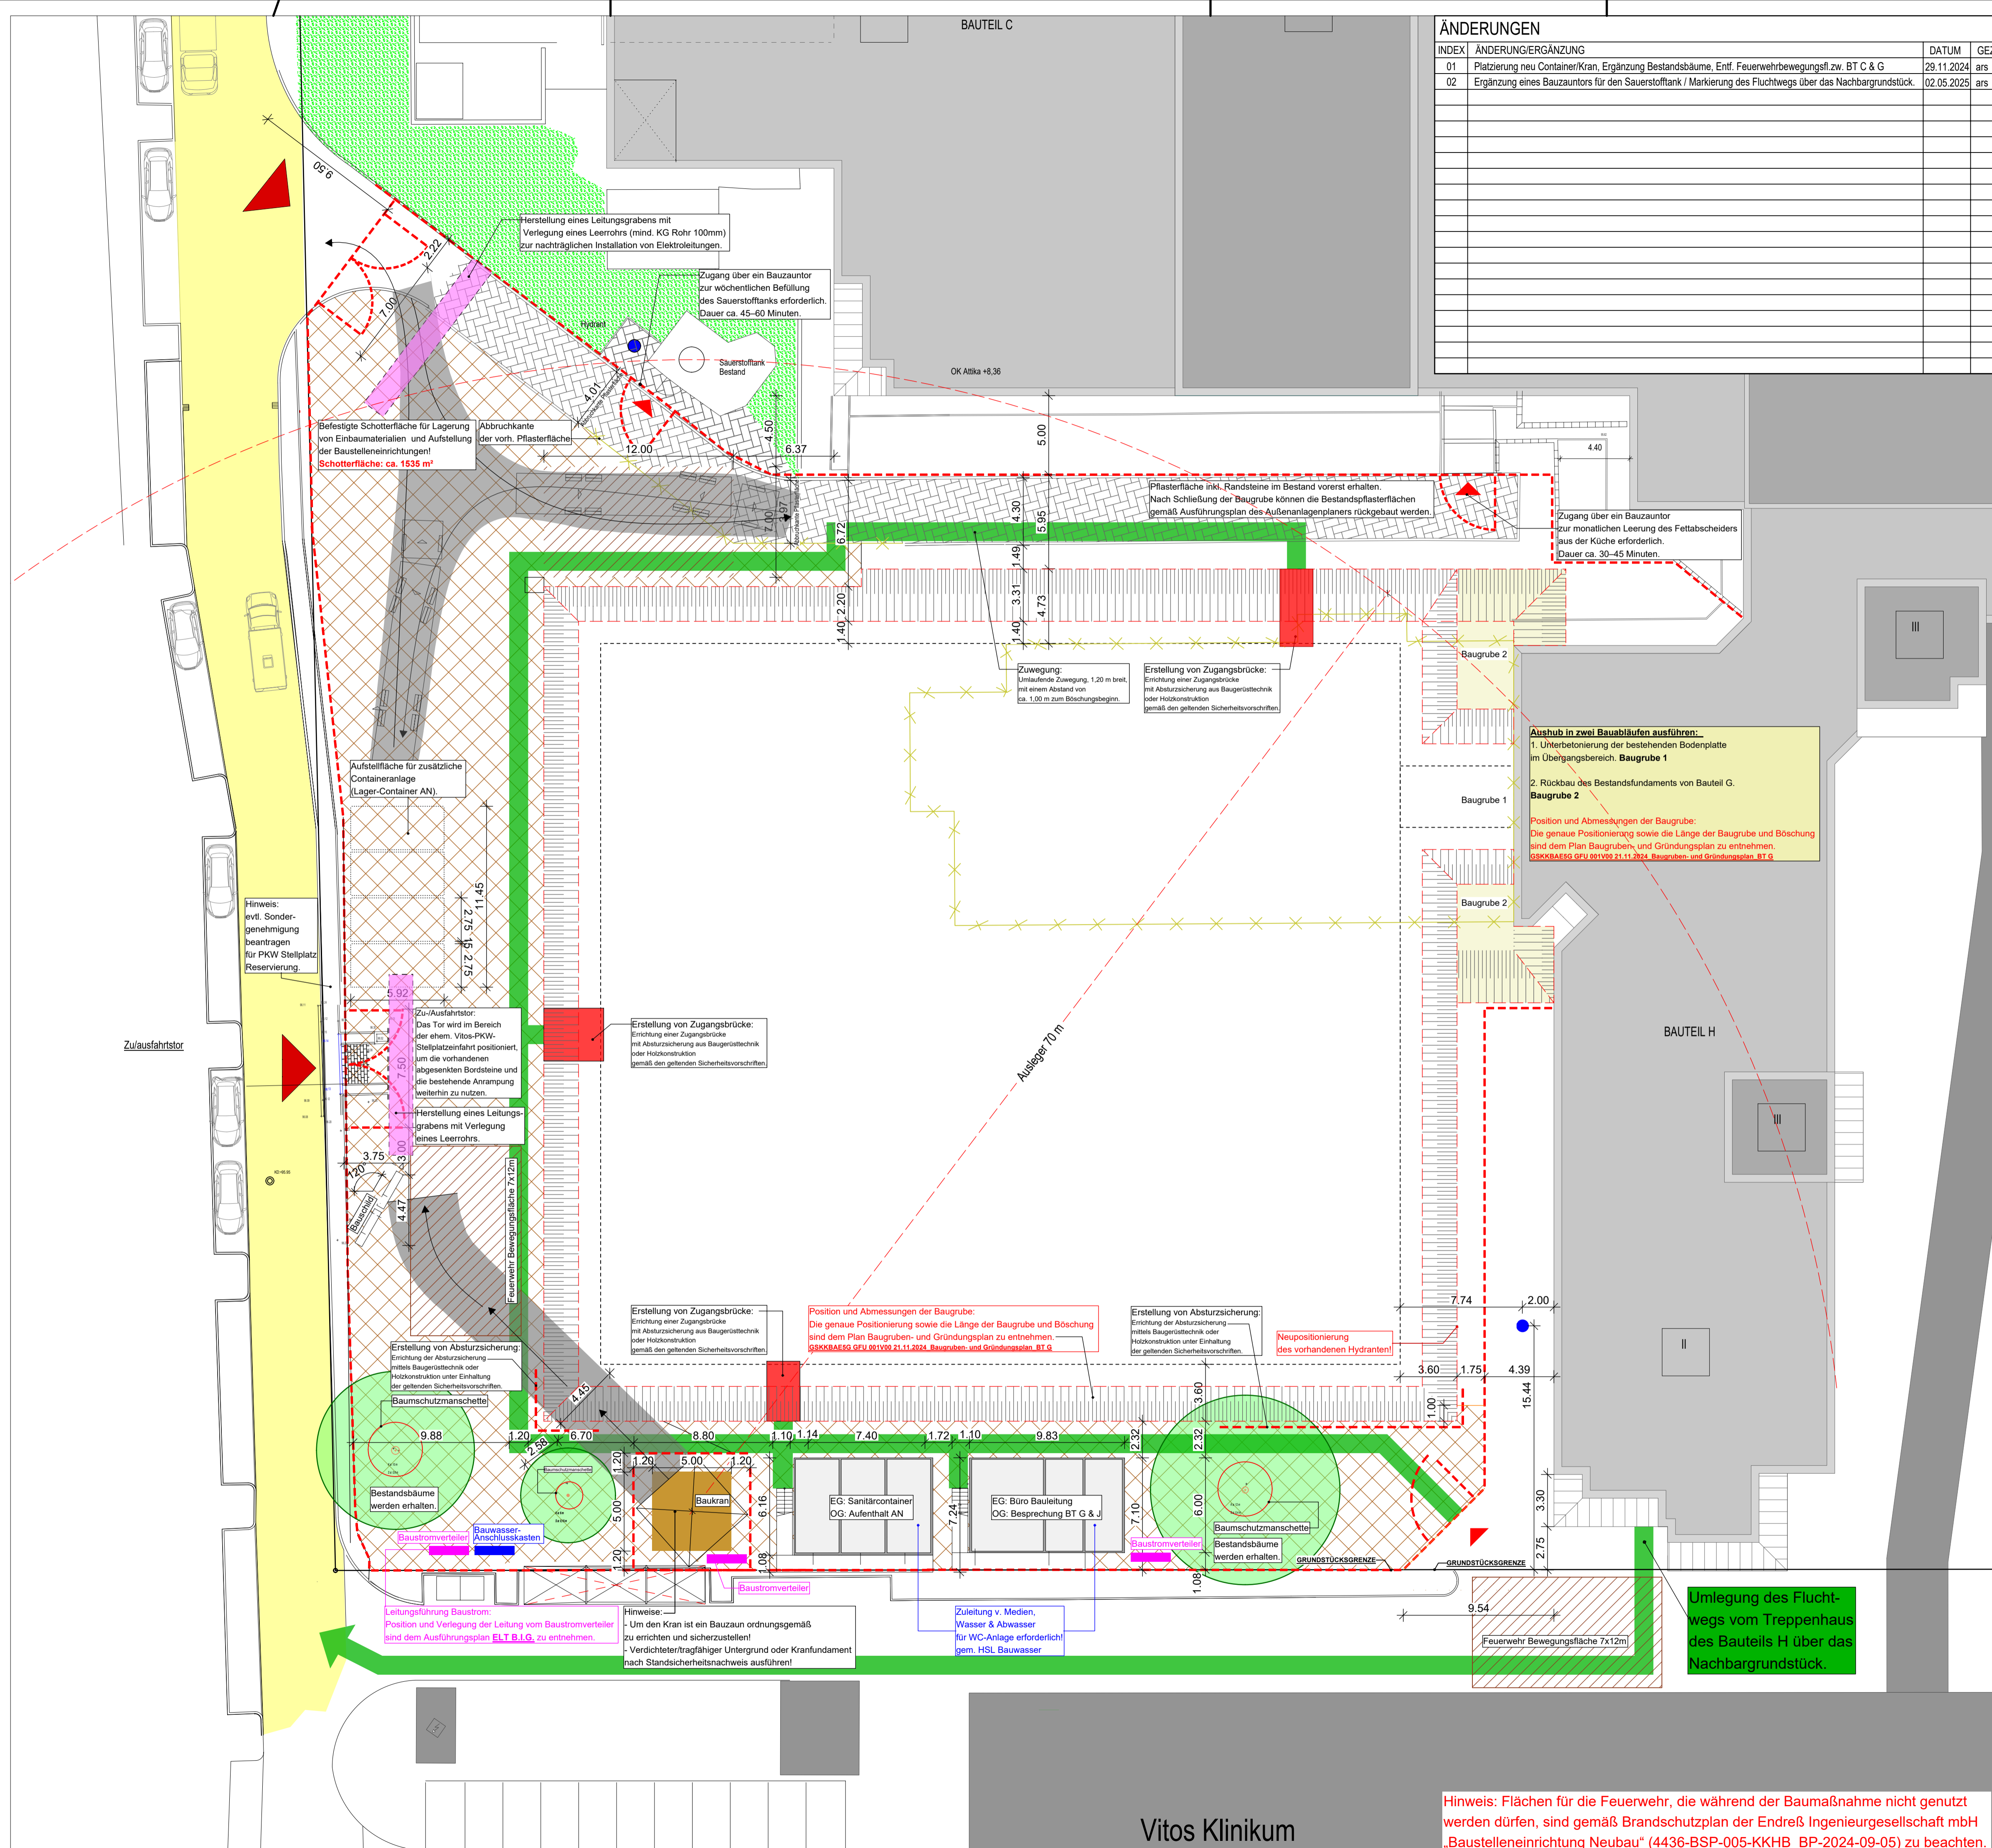

Hinweis: Flächen für die Feuerwehr, die während der Baumaßnahme nicht genutzt werden dürfen, sind gemäß Brandschutzplan der Endreiß Ingenieurgesellschaft mbH „Baustelleneinrichtung Neubau“ (4436-BSP-005-KKHB_BP-2024-09-05) zu beachten.

Vitos Klinikum