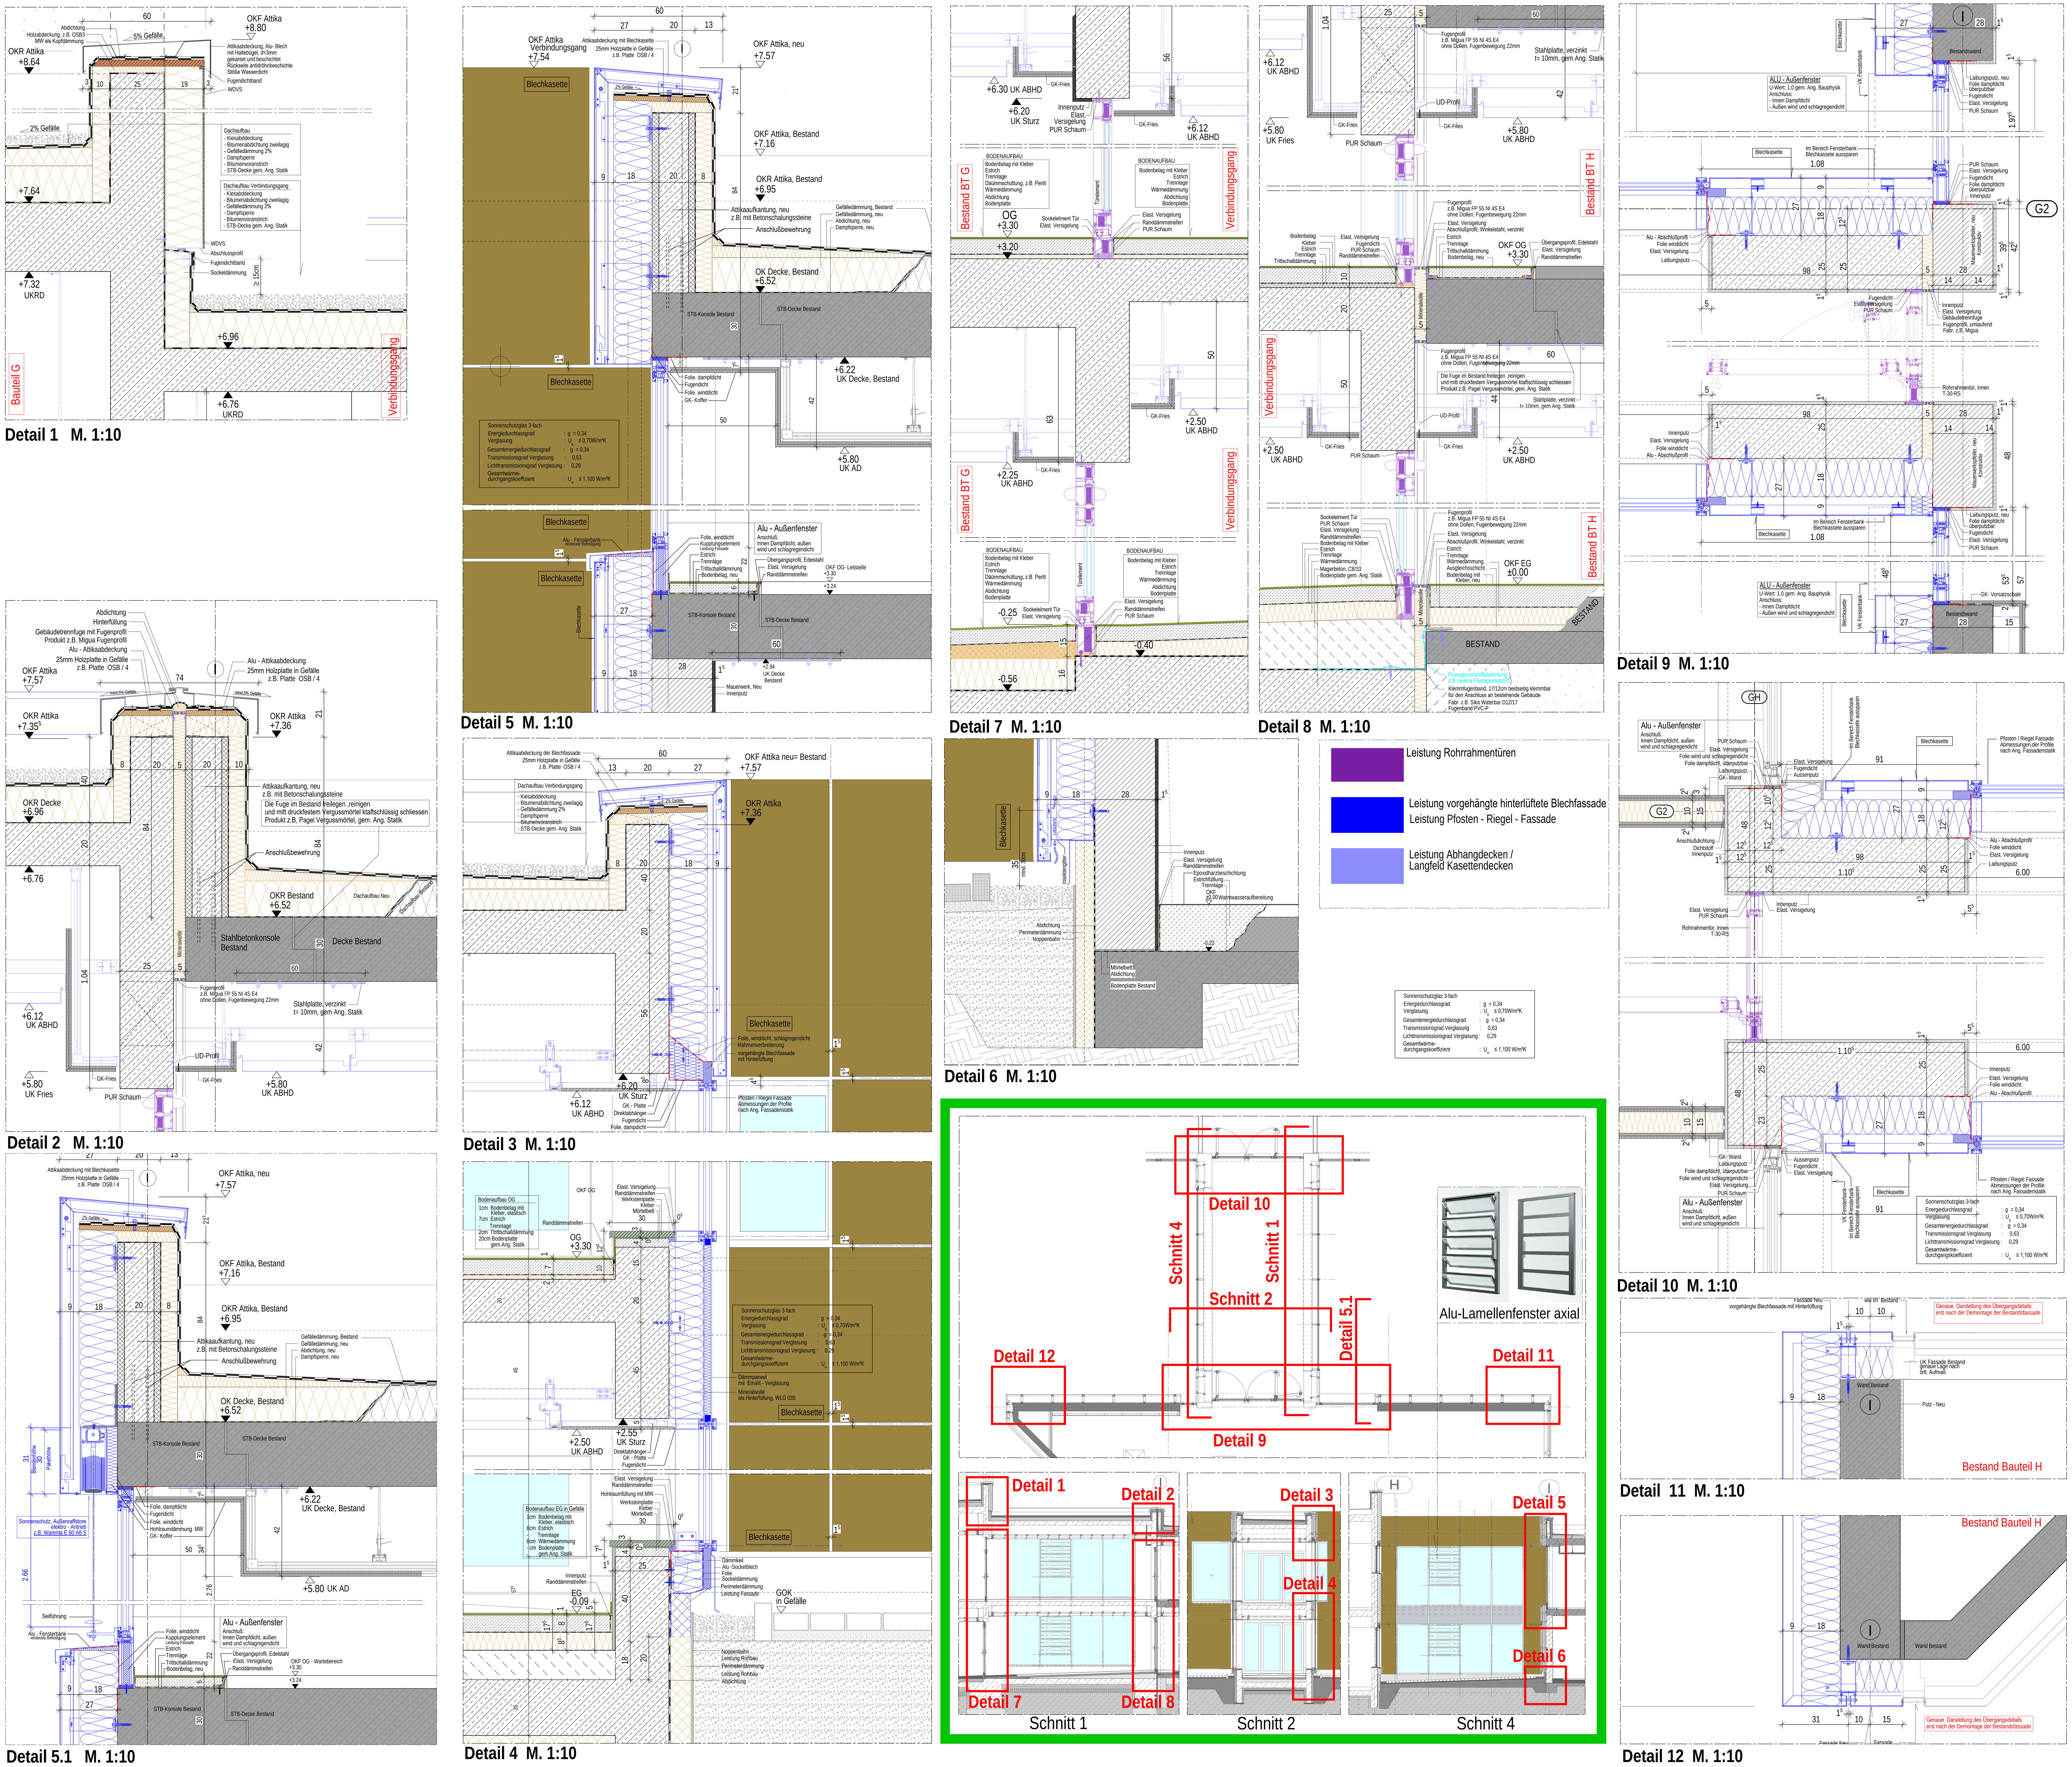


# AUSFÜHRUNGSPLAN

| BEZEICHNUNGEN | |
|---|---|
| T90-RS | RAUCHDICHTE FEUERBESTÄNDIGE TÜR |
| T90 | FEUERBESTÄNDIGE TÜR |
| T30-RS | RAUCHDICHTE FEUERHEMMENDE TÜR |
| T30 | FEUERHEMMENDE TÜR |
| RS | RAUCHDICHTE TÜR |
| DS | DICHTSCHLIEßENDE TÜR |
| BW | BRANDWAND |
| BBW | BAUART BRANDWAND |
| F90 | WAND FEUERBESTÄNDIG |
| F30 | WAND FEUERHEMMEND |
| BRH | BRÜSTUNGSHÖHE |
| ST | STÜTZE |
| WSG | WETTERSCHUTZGITTER |
| UZ | UNTERZUG |
| ÜZ | ÜBERZUG |
| MGA-Nr. | METALLGLASELEMENT, ELEMENTNR. |
| STB-Nr. | STAHLBLECHTÜR, TÜRNR. |
| TÜRNR. | OBJEKTTÜR, TÜRNR. |

Deckenanscluss von Trockenbauwand, Gleitend bis 40mm

| HÖHENKOTEN | |
|---|---|
| | FERTIGHÖHE BEZOGEN AUF ±0.00 |
| | ROHBAUHÖHE BEZOGEN AUF ±0.00 |
| OKFF | OBERKANTE FERTIGFUSSBODEN |
| OKRD | OBERKANTE ROHDECKE |
| OKGEL | OBERKANTE GELÄNDE |
| UKAHD | UNTERKANTE ABGEHÄNGTE DECKE |
| LH | LICHTE HÖHE |
| UKUZ | UNTERKANTE UNTERZUG |
| OKUZ | OBERKANTE UNTERZUG |
| | ANGABEN MEDIZINTECHNIK |
| | ANGABEN HLS |
| | ANGABEN ELEKTRO |
| | ANGABEN FÖRDERANLAGE |
| | LOSE MÖBEL |
| | FESTEINBAUTEN |
| | BRANDWAND |
| | MASSNAHMENLINIE |
| | ABRISS |
| | GK-ABKOFFERUNG |
| | STRAHLENSCHUTZ |
| | LASERSCHUTZ |

- ALLE MASZE SIND VOM UNTERNEHMER ÖRTLICH ZU ÜBERPRÜFEN !
- UNSTIMMIGKEITEN SIND MIT DER BAULEITUNG ABZUSTIMMEN !
- DIE AUSFÜHRUNGSPLÄNE GELTEN NUR IN VERBINDUNG MIT DEN PLÄNEN DES STATIKERS UND TGA - PLANERS.
- DURCHBRÜCHE UND WANDSCHLITZE SIND NUR IN STB-WÄNDEN ANGEGEBEN; DB UND WS IN STB-BAUTEILEN SIND DEM SCHALPLAN DES TRAGWERKPLANERS ZU ENTNEHMEN.
- BRH = BRÜSTUNGSHÖHE VON OK FERTIG-FUSSBODEN BIS OK ROHBRÜSTUNG
- ÖFFNUNGSMASZE TÜREN BEZIEHEN SICH AUF OKFF
- ALLE HÖHENANGABEN BEZIEHEN SICH AUF OKFF!
- DIE GÜLTIGEN DIN- VORSCHRIFTEN SIND ZU BEACHTEN.

## LEGENDE

- TROCKENBAUWAND
- TROCKENBAUWAND - Feuerhemmend EI 30 nach DIN EN 13501; F 30 nach DIN 4102
- TROCKENBAUWAND - Feuerbeständig EI 90 nach DIN EN 13501; F 90 nach DIN 4102
- STAHLBETON NACH STATIK
- MAUERWERK NACH STATIK
- BESTAND
- ABBRUCH
- BAUGRUND
- GEBÄUDEKANTE
- ABWASSER REGENWASSER
- ABWASSER SCHMUTZWASSER
- FUNDAMENTKANTE
- KIES-/SCHOTTERSCHICHT MIT16/32MM KÖRNUNG
- KIES-/NATURSCHOTTERSCHICHT MIT KÖRNUNG 8/32 MM
- BÖSCHUNG
- EBENE 1 -1.81m +95.11m üNN.
- EBENE 2 -1.92m +95.00m üNN.
- EBENE 3 -3.00m +93.92m üNN.

# ±0.00 = +96.92 m ü.NHN

| ZEICHNG.NR.: | BLATTGR.: | INDEX: |
|---|---|---|
| GSKKBAF5D GFAS 000V00- | A1 | -- |

PROJEKTNR.: 203.01

PROJEKT: GENERALSANIERUNG KKB, HEPPENHEIM

KKB




BAUHERR: Kreiskrankenhaus Bergstraße GmbH
eine Einrichtung des UKHD
VIERNHEIMER STRAßE 2
64646 HEPPENHEIM
TEL. 06252 / 701 -0
FAX. 06252 / 701 -347

FACHPLANER

| ZEICHNUNG: | ERSTELLT: 21.07.2025 | BEARB.: fdo |
|---|---|---|
| BAUTEIL G NEUBAU VERBINDUNGSGANG | NEM-PLAN-NR.: 3229 | INDEX: |
| | MASSTAB: 1 : 10 | |

NUTZUNGS- UND URHEBERRECHT VORBEHALTEN
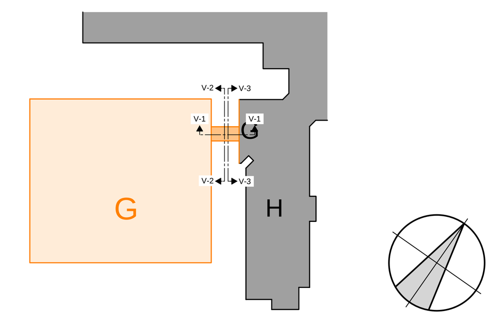
| | |
|---|---|
| Projekt Nr. 203.1 | Bauherr Kreiskrankenhaus Bergstraße GmbH eine Einrichtung des UKHD, Viernheimer Str. 2, 64646 Heppenheim, Tel.: 06252 7010, Fax.: 06252 701347 |
| SAP-WE / SAP-Geb. Nr. / Dienststelle / Bauwerk | |
| Nutzer Geb. Nr | Objekt Kreiskrankenhaus Bergstraße GmbH, Viernheimer Str. 2, 64646 Heppenheim |
| Dateiname GSKKBAF5D GFAS 000V00- DETAIL | |
| verknüpfte Dateien | Gebäude / Bauteil: Bauteil G |
| | Maßnahme: Generalsanierung KKB Heppenheim |
| Plandatum 21.07.2025 | Planbezeichnung: Ausführungsplanung |
| Maßstab 1 : 10 | BAUTEIL G VERBINDUNGSGANG NEUBAU GSKKBAF5D GFAS 000V00- DETAIL |
| Plangröße in mm / Verfilmt am | Plan erstellt / Plan bearbeitet / Projektleitung / Amtsleitung / Freigabe |