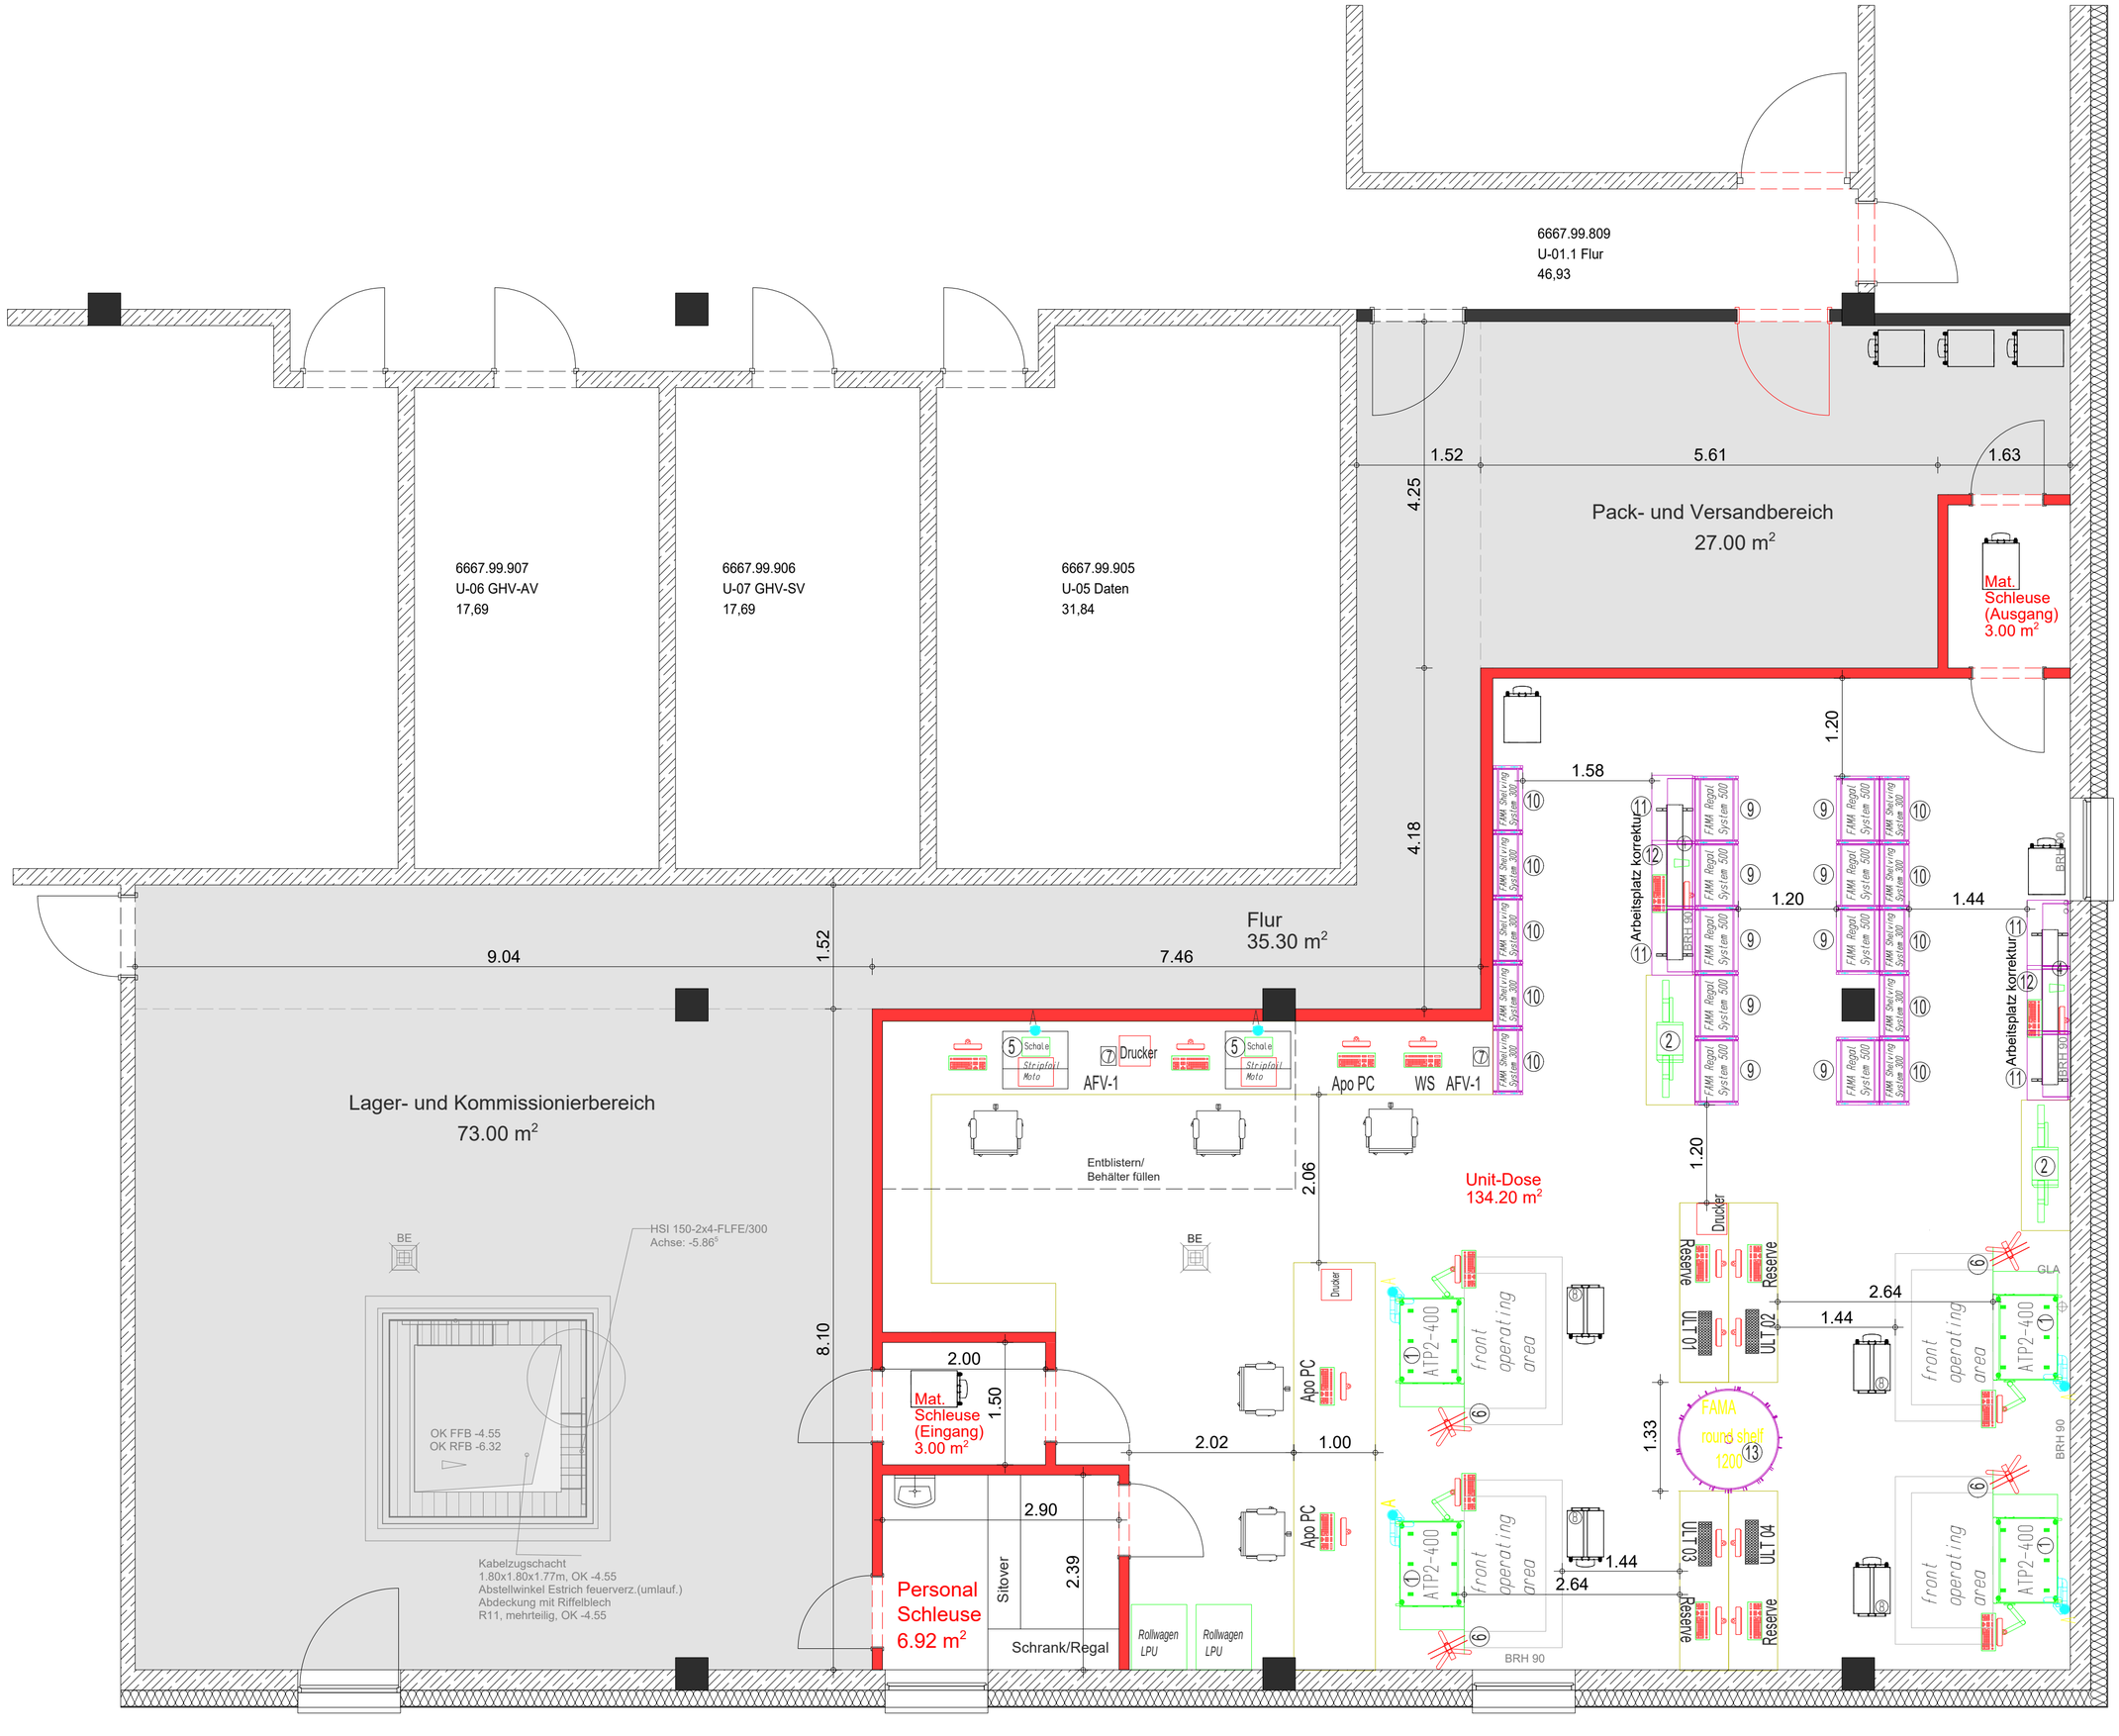
6667.99.809
U-01.1 Flur
46,93
6667.99.907
U-06 GHV-AV
17,69
6667.99.906
U-07 GHV-SV
17,69
6667.99.905
U-05 Daten
31,84
Pack- und Versandbereich
27.00 m²
Mat. Schleuse (Ausgang) 3.00 m²
Flur
35.30 m²
Lager- und Kommissionierbereich
73.00 m²
Unit-Dose
134.20 m²
Personal Schleuse
6.92 m²
Mat. Schleuse (Eingang) 3.00 m²
Entblistern/ Behälter füllen
Arbeitsplatz korrektur
Arbeitsplatz korrektur
AFV-1
AFV-1
Apo PC
WS
Drucker
Sitover
Schrank/Regal
Rollwagen LPU
Rollwagen LPU
FAMA round shelf 1200
ULT 01
ULT 02
ULT 03
ULT 04
Reserve
front operating area
ATP2-400
BRH 90
GLA
HSI 150-2x4-FLFE/300
Achse: -5.86°
OK FFB -4.55
OK RFB -6.32
Kabelzugschacht
1.80x1.80x1.77m, OK -4.55
Abstellwinkel Estrich feuerverz.(umlauf.)
Abdeckung mit Riffelblech
R11, mehrteilig, OK -4.55
9.04
7.46
1.52
4.25
4.18
8.10
5.61
1.63
1.20
1.58
1.44
2.64
2.06
2.00
1.50
2.02
1.00
2.90
2.39
1.33