
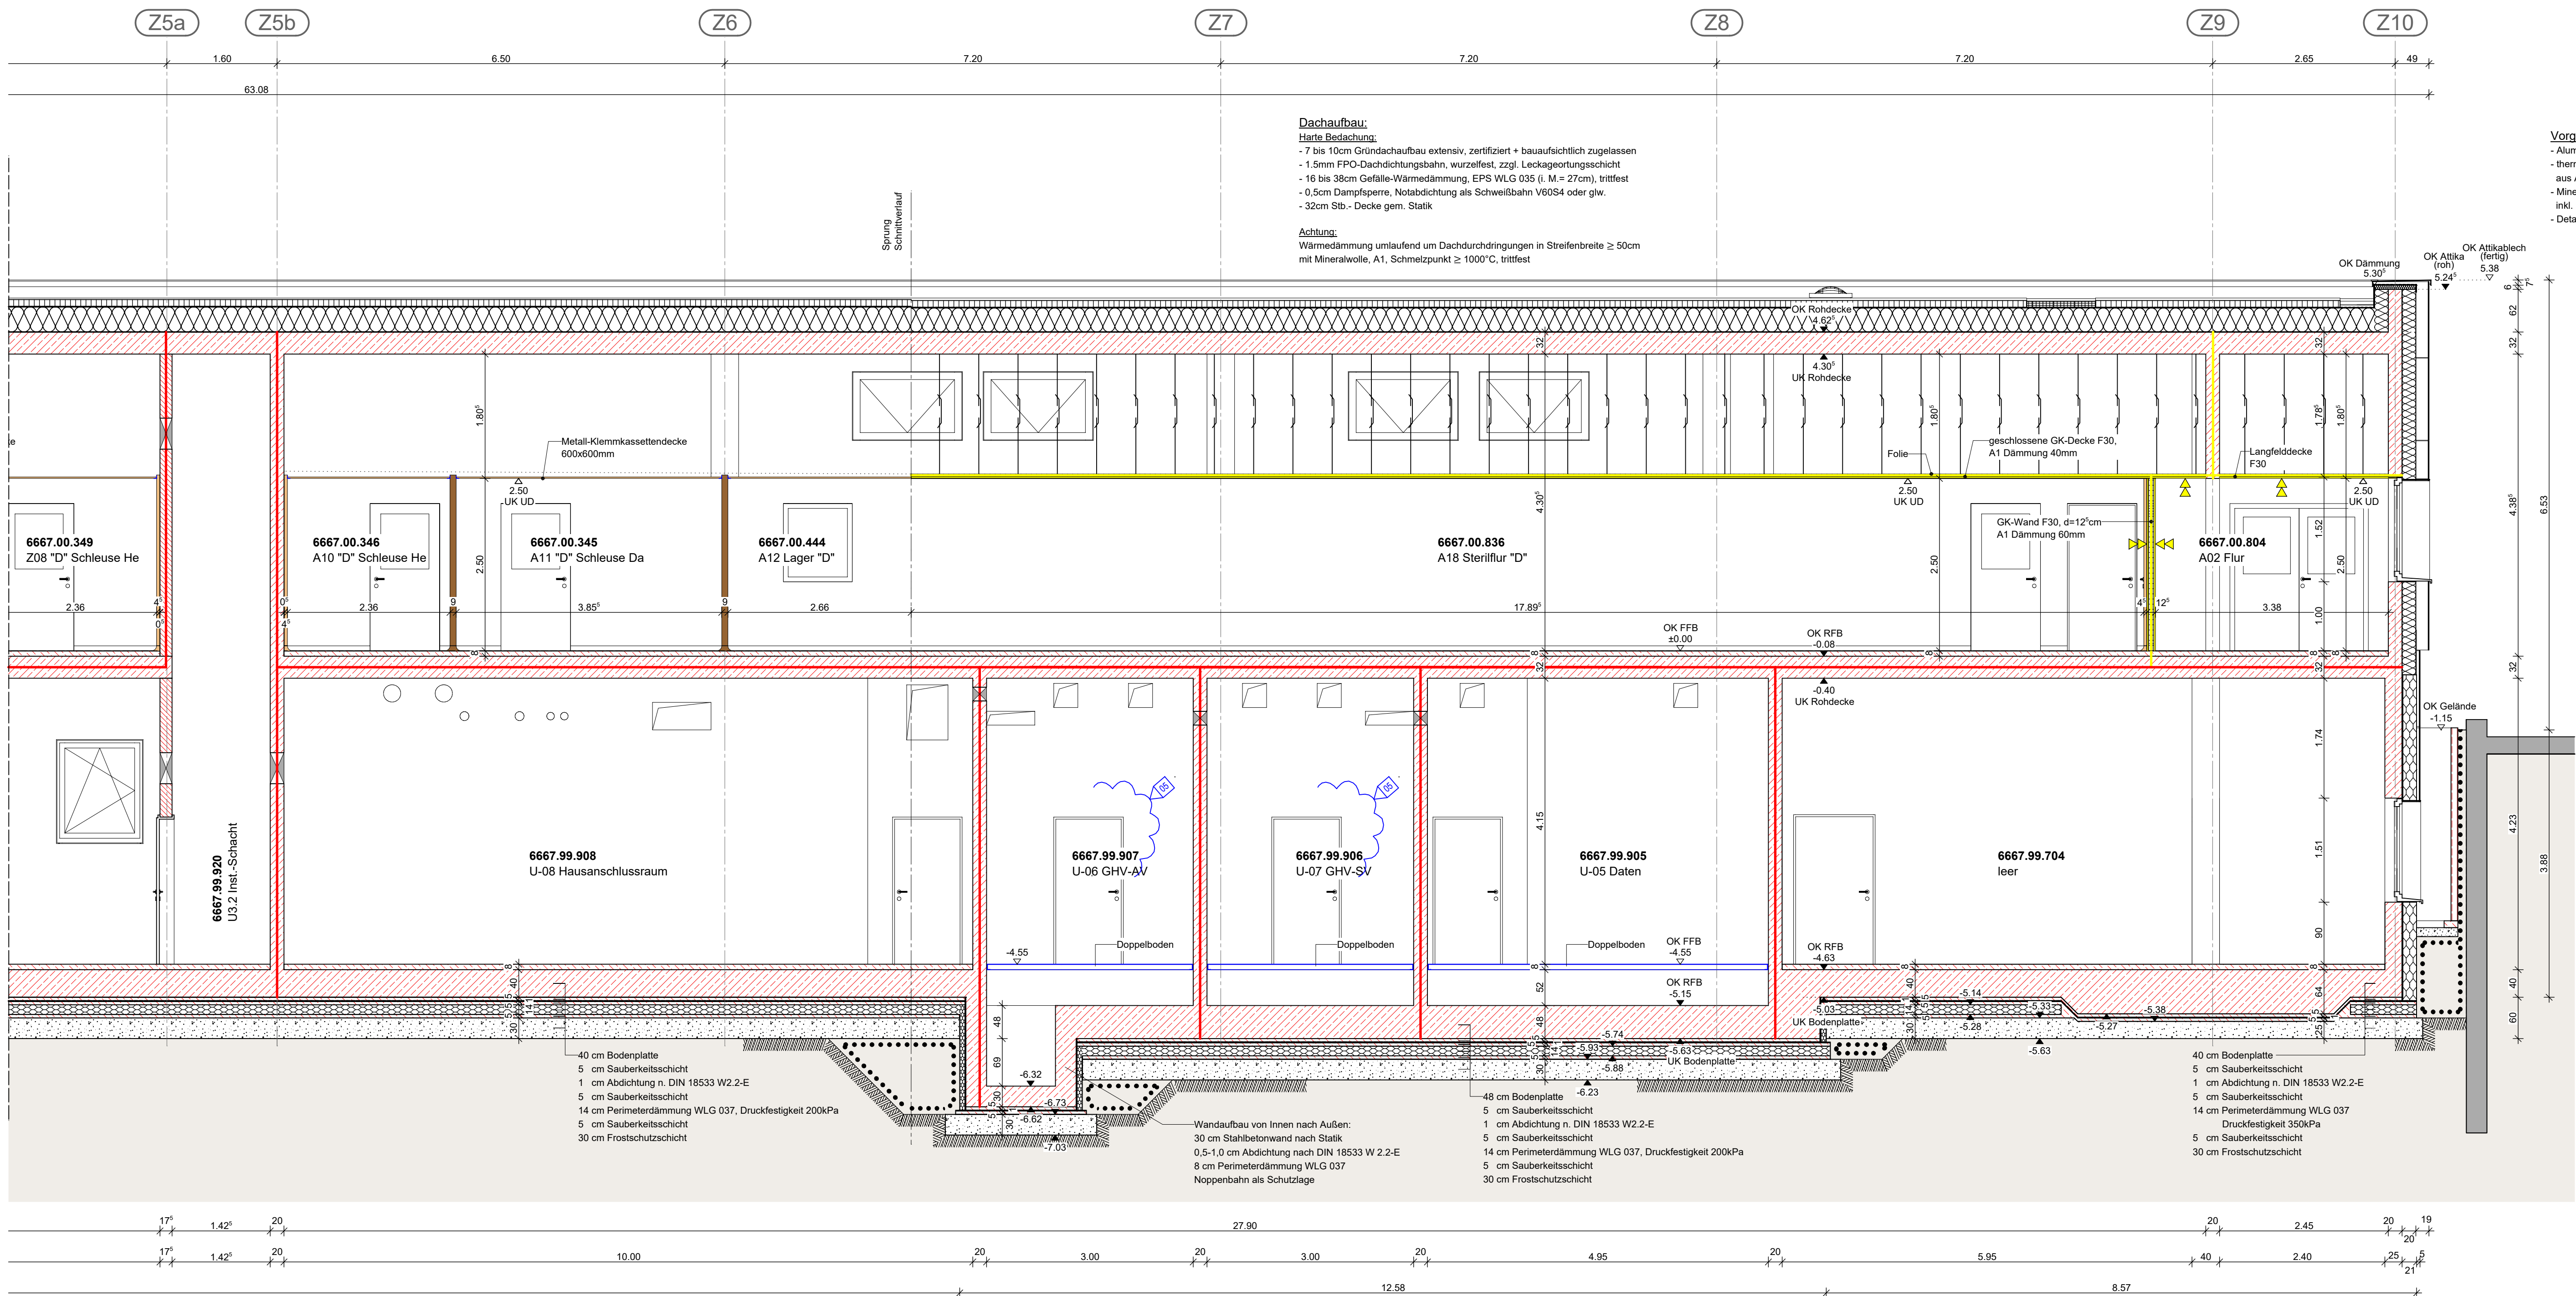


Vorgehängte hinterlüftete Fassade:

- Aluminium-Verbundplatten, mind. B1
- thermisch getrennt zum Untergrund montierte UK
- aus Aluminiumprofilen
- Mineralwoll-Dämmung gem. WSN, A1, WLG 035
- inkl. schwarzer Viskosicherung
- Detaillierung nach Werk- und Montageplanung Fa. Neucard

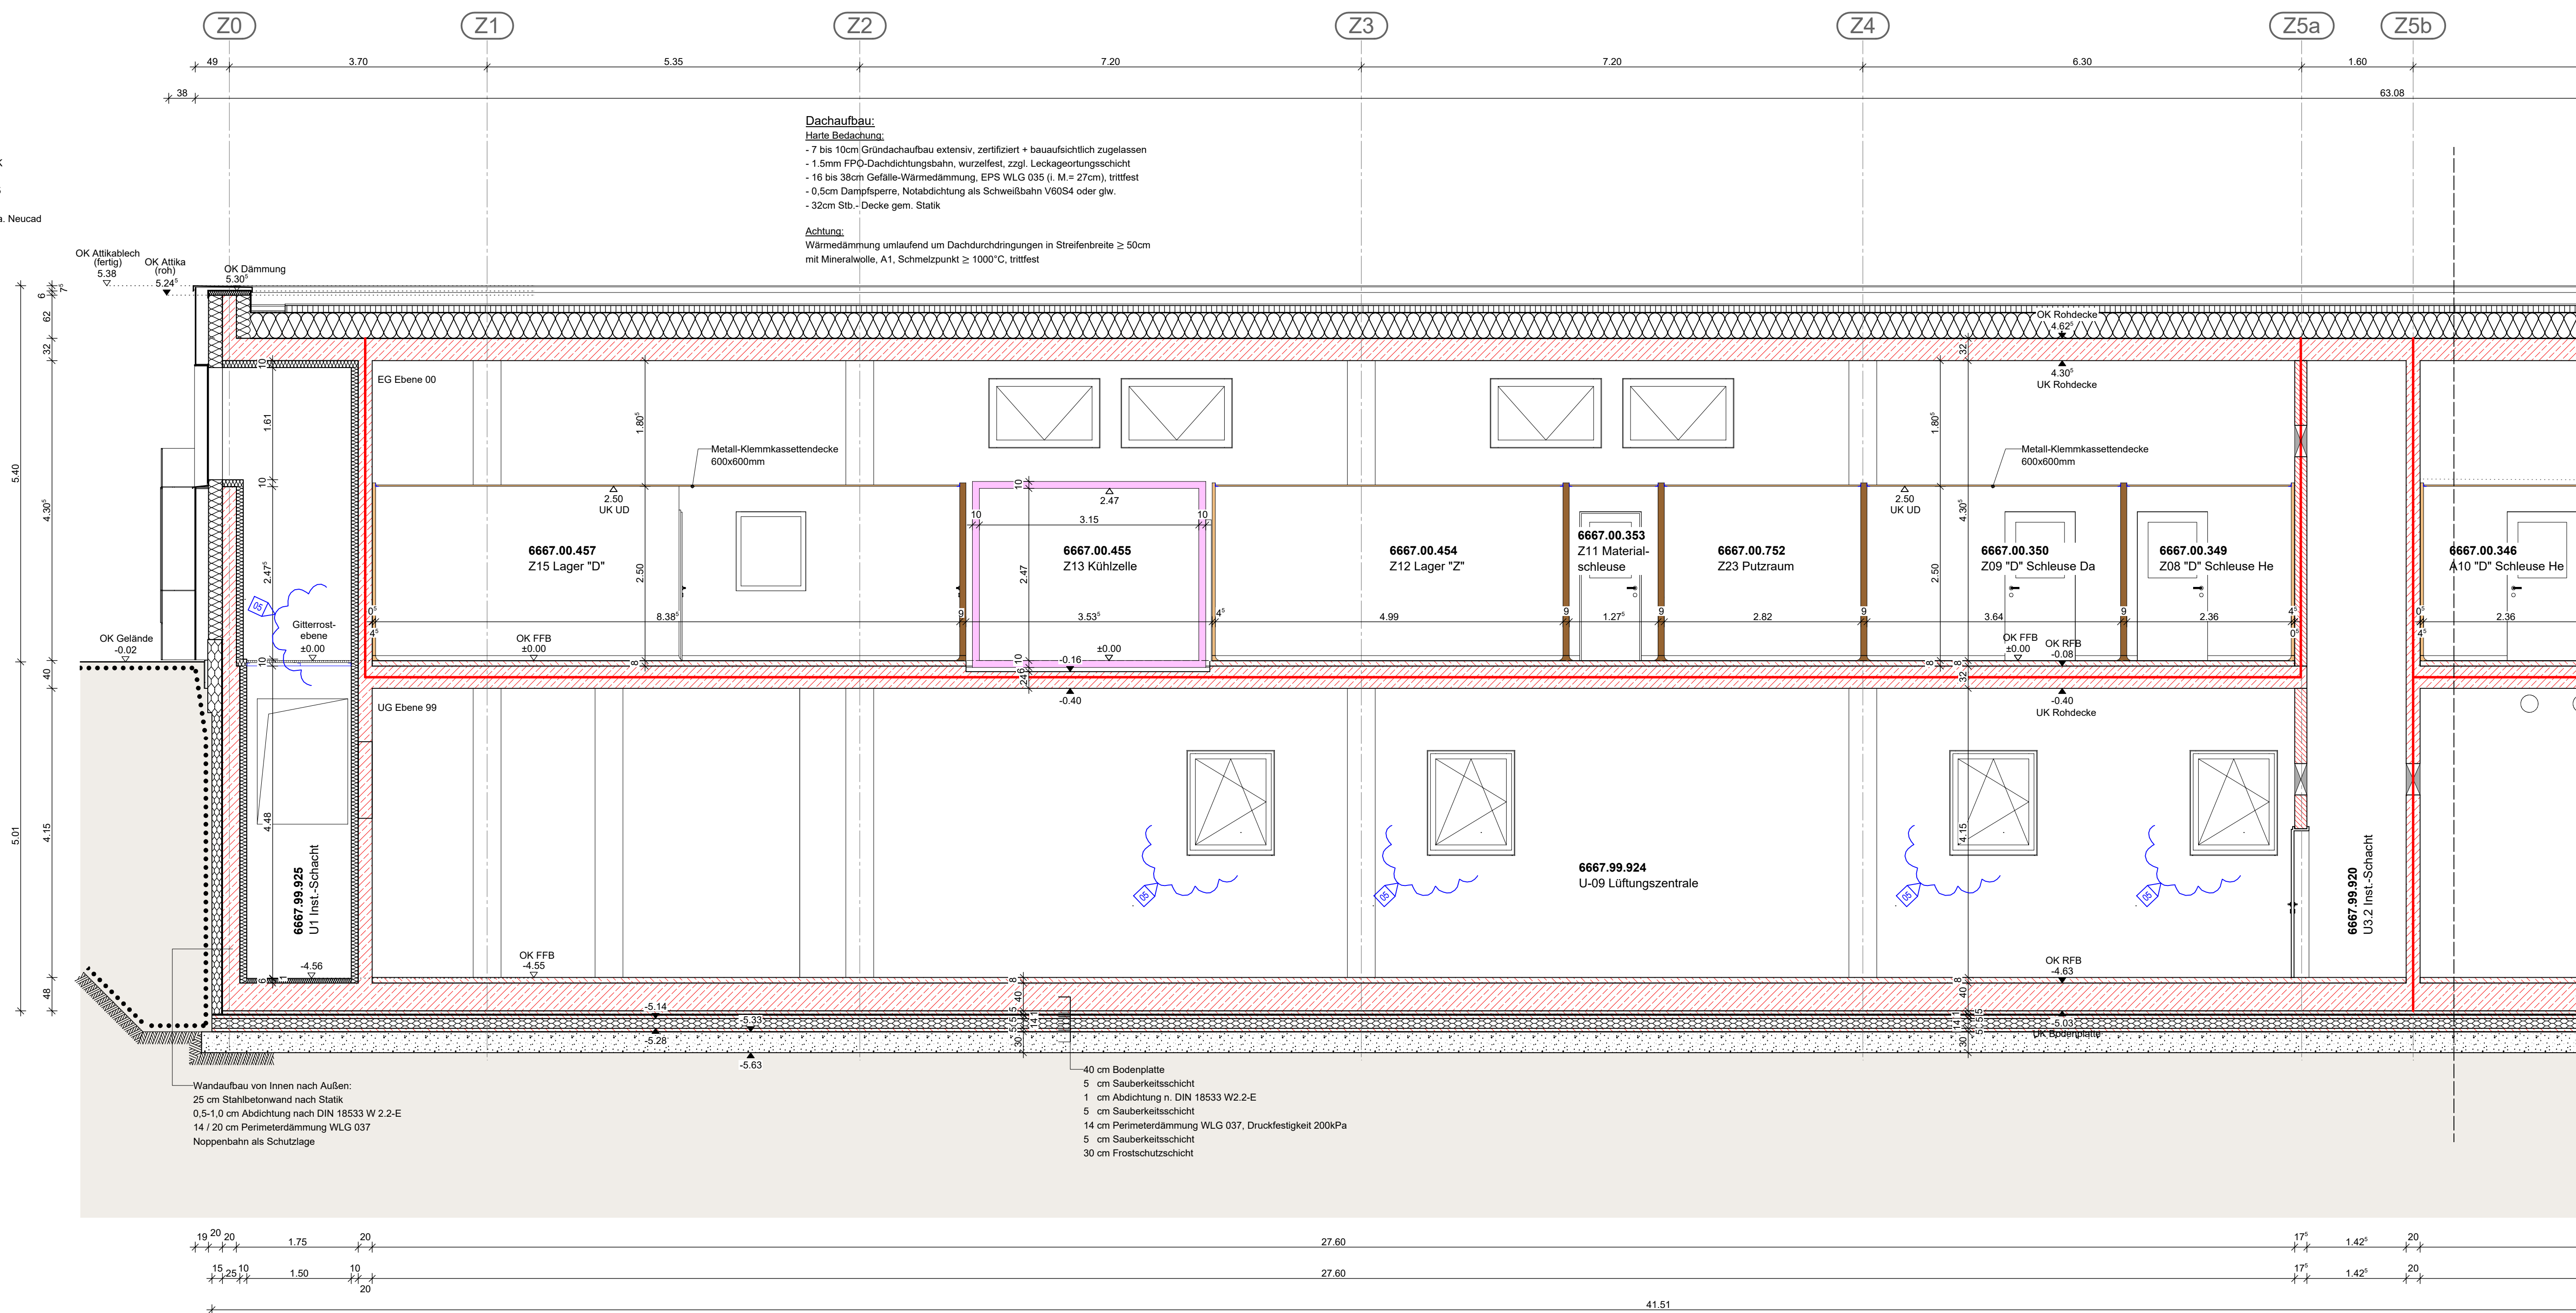

Vorgehängte hinterlüftete Fassade:

- Aluminium-Verbundplatten, mind. B1
- thermisch getrennt zum Untergrund montierte UK
- aus Aluminiumprofilen
- Mineralwoll-Dämmung gem. WSN, A1, WLG 035
- inkl. schwarzer Viskosicherung
- Detaillierung nach Werk- und Montageplanung Fa. Neucard

Mauerwerkswände Ebene UG:

als Sichtmauerwerk aus Kalksandstein mit Fugenglattstrich beidseitig !

Legende Ausbau - Trockenbau:

- Ständerwerk inkl. Dämmung
- 12.5mm - Beplankung Gipskarton, GK F0
- 12.5mm - Beplankung Gipskarton, GK F30
- 12.5mm - Beplankung Gipskarton, GK F90
- 12.5mm - Beplankung feuchtraumgeeignet, GKB-I
- 12.5mm - Beplankung nassraumgeeignet, zementgebunden

- Alle erford. Revisionsklappen sind als ALUTOP-Klappe oder glw., entsprechend der geford. Brandwiderstandsdauer der Wand, herzustellen!
- Lage- und Größenabstimmung mit ausführenden Technikgewerken.

Legende Ausbau - Reinraum:

- Metal - Reinraumwand
- Metal - Reinraumvorsatzschale
- Kühlzelle

Legende Brandschutz/ Rettungswege:

- Rauchschutztür
- Feuerschutztür
- Feuer- und Rauchschutztür
- Rauchschutztür
- ds dichtschießend, *1)
- RA Rauchabzug
- RWA Rauch- und Wärmeabzug
- FSA RM Feststellanlage mit Rauchmelderanbindung
- BMZ Brandmeldezentrale Unteranlage nach DIN 14675 und DIN VDE 0833-2
- FIZ Feuerwehr-Informations-Zentrum
- Bauweise Brandwand (*1)
- feuerbeständig AB *1)
- feuerhemmend *1)
- Notausgang
- Notausgang für Aufstößung
- lichter Durchgang
- *1) Klassifizierung nach LBO

Freier Öffnungsquerschnitt für Entrauchung in Ebene 00:
1,5% über Fenster und Türen gewährleistet!

Freier Öffnungsquerschnitt für Entrauchung im Zwischendeckenbereich:
1,5% über Fassaden-RWA's gewährleistet!

Legende:


- Neubau - Stahlbeton
- Neubau - Stahlbeton-Fertigteil
- Neubau - Mauerwerk, KS, SFK12
- Neubau - Perimeterdämmung
- Neubau - Dämmung
- FD - Fußbodendurchbruch
- DD - Deckendurchbruch
- WD - Wanddurchbruch
- KB - Kernbohrung
- li. RH Lichte Raumhöhe
- BRH Brüstungshöhe
- E elektr. Türöffner
- TW Nottür mit Türwächter
- OF Öffnungsflügel (Reinraum)
- BE Bodeneinlauf
- FI Finor - Reinigungsöffnung
- GLA Grundleitungsanschluss

Alle Tür- bzw. Brüstungshöhen gelten ab OK Fertigfußboden.
Alle Maße sind am Bau zu überprüfen!
Bei Maßangaben für Unterzüge, Überzüge oder Stürze ist immer zuerst die Breite, dann die Höhe angegeben.

Alle Ausführungszeichnungen gelten nur im Zusammenhang mit der Fachplanung Tragwerk, HLS und Elektrot!
Bei Unstimmigkeiten ist Rücksprache mit der zuständigen Bauleitung bzw. dem Architekten zu nehmen!

Höhenbezug ± 0.00 m = +110.88m ü. NN (DHHN12)

AUSFÜHRUNGSPLANUNG

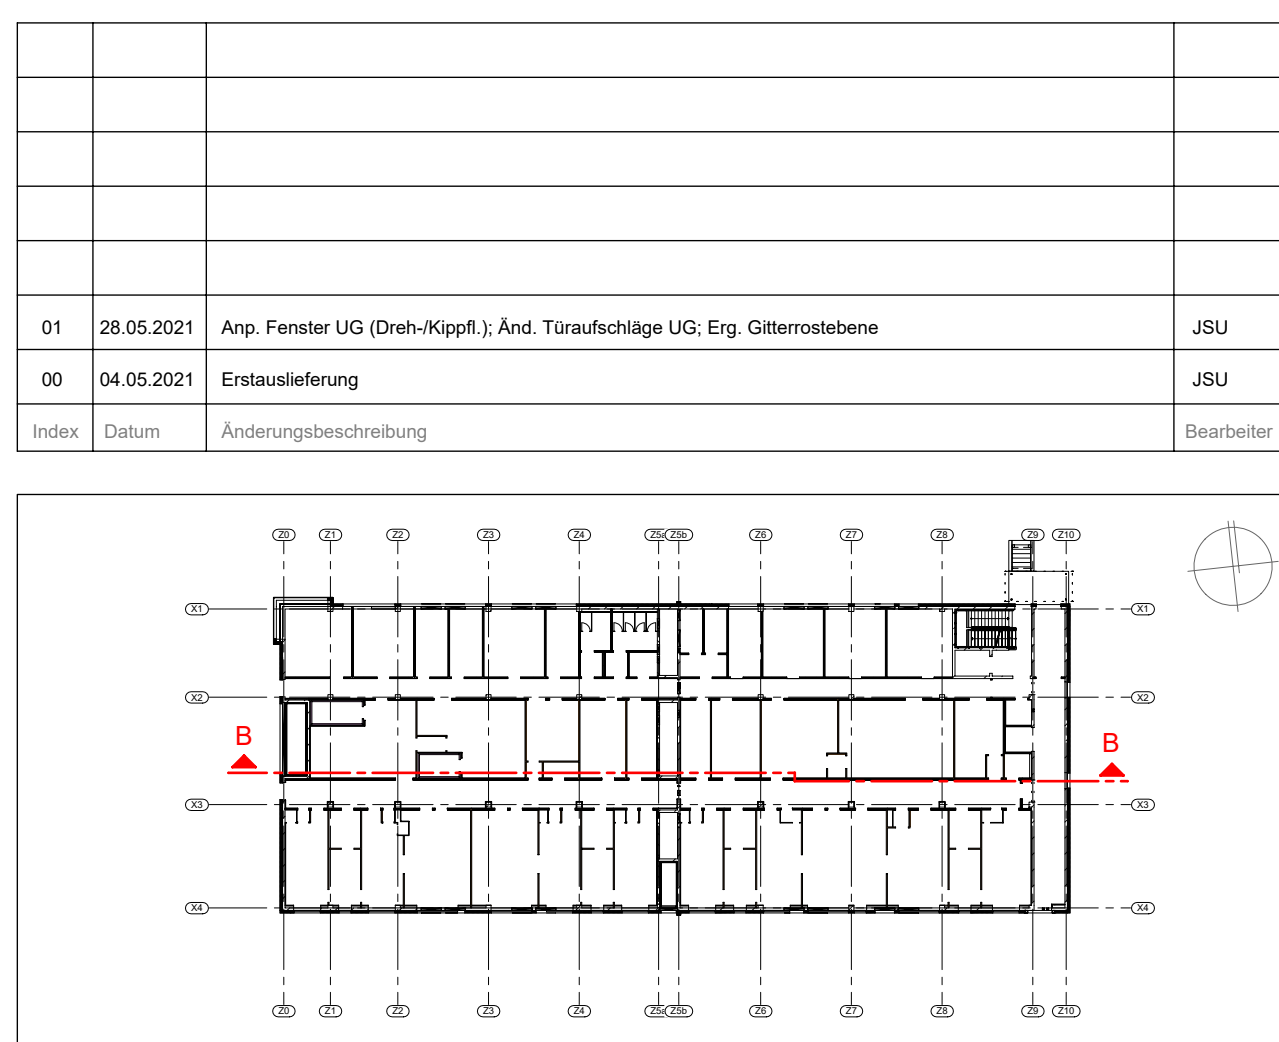

OTO Life Science Engineering GmbH
Förchheimer Straße 2
90425 Nürnberg
Tel: 0911/376737-0 Fax: 0911/376737-99
E-Mail: info@otto-lse.com

MAX BÖGL
Max Bögl Stiftung & Co. KG - Standort Stuttgart
Förchheimer Straße 6
70469 Stuttgart
Tel: 0711/880288-0 Fax: 0711/880288-611353
E-Mail: info@max-boegl.de

OTO Life Science Engineering GmbH
Förchheimer Straße 2
90425 Nürnberg
Tel: 0911/376737-0 Fax: 0911/376737-99
E-Mail: info@otto-lse.com

Projekt Nr.: 0000876100000389
Baustelle: Vermögen und Bau Baden-Württemberg
Ant Mannheim und Heidelberg
Im Neuenheimer Feld 100 69120 Heidelberg
Tel: 06221/54-6900 Fax: 06221/54-4390
E-Mail: poststelle.antmannheim@vbw.de

Antmannheim, Nr.: 6667
Zustellung: ZHAIL - Erweiterungsbau zur Zytostatika- Herstellung und zur Herstellung aseptischer Infusionslösung
Im Neuenheimer Feld 667, 69120 Heidelberg

Antmannheim, Nr.: 6667
Zustellung: ZHAIL - Erweiterungsbau ZHAIL

Antmannheim, Nr.: 6667
Zustellung: ZHAIL - Erweiterungsbau ZHAIL

Antmannheim, Nr.: 6667
Zustellung: ZHAIL - Erweiterungsbau ZHAIL

Antmannheim, Nr.: 6667
Zustellung: ZHAIL - Erweiterungsbau ZHAIL