


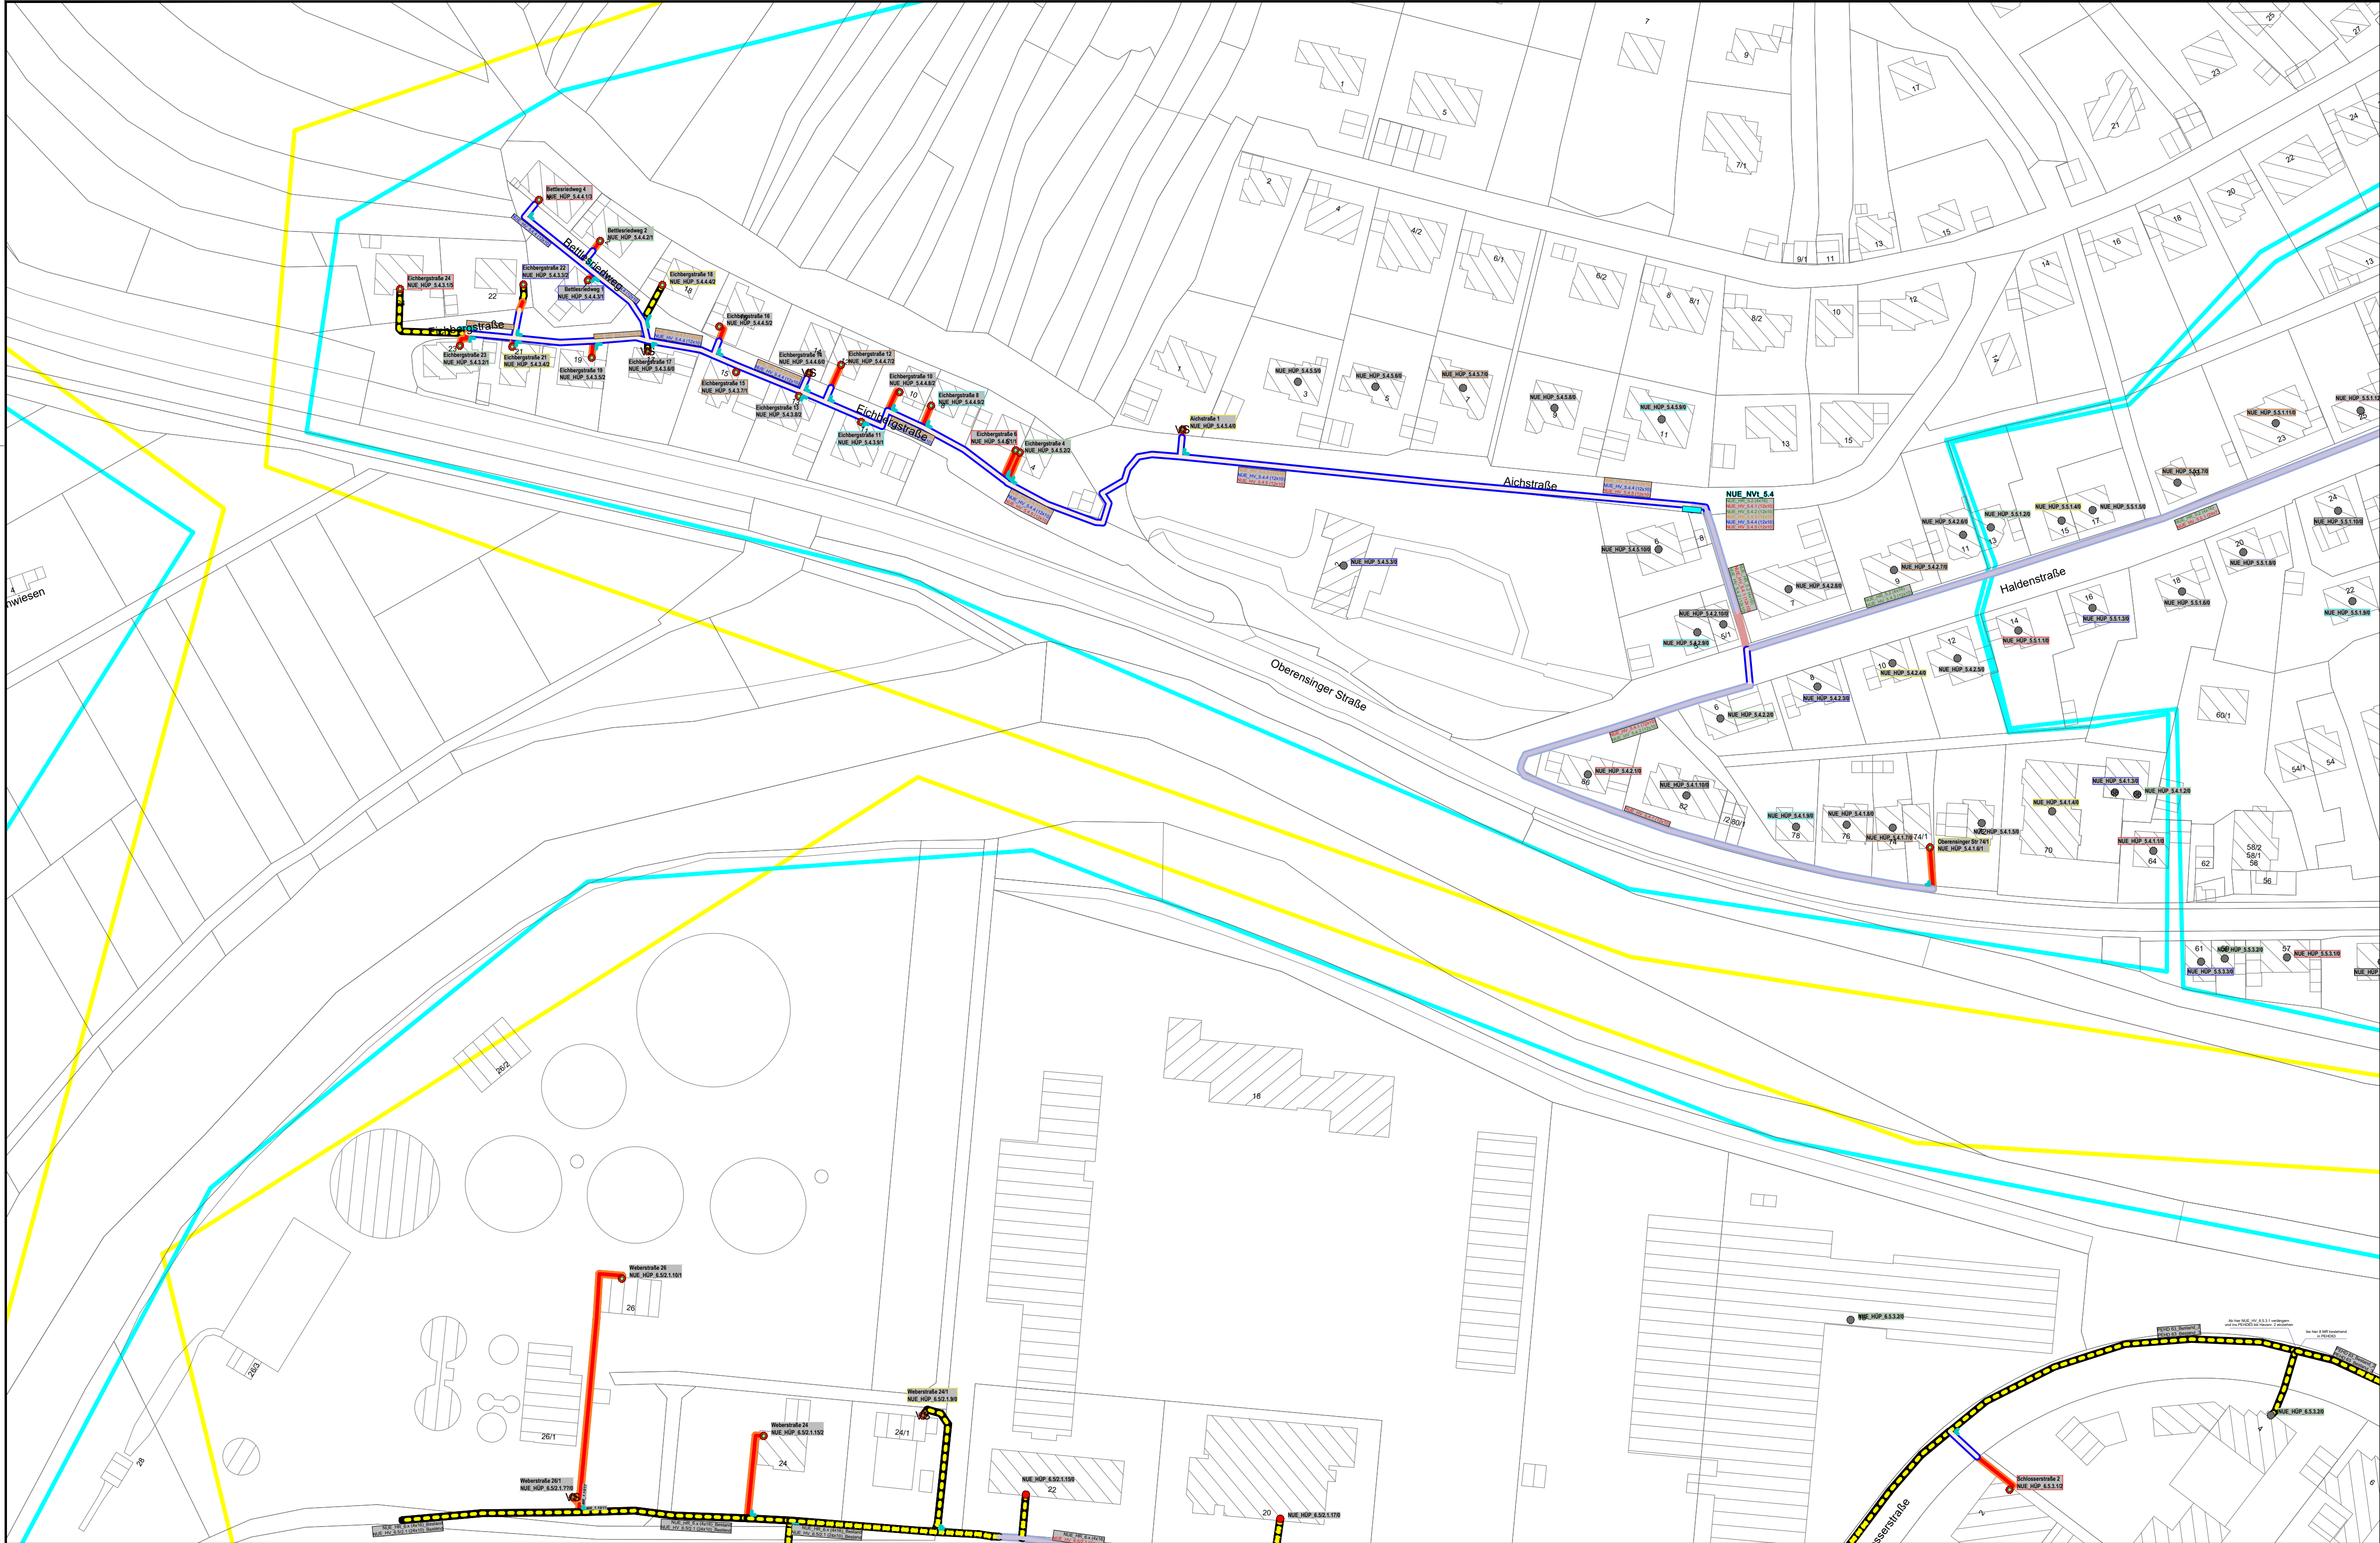

Darstellung Verteilerstandorte (PoP und NVt)

- Hauptverteiler Bestand
- Netzverteiler
- Netzverteiler Bestand

Anschlusspunkte

- Anschlusspunkt förderfähig
- Anschlusspunkt nicht förderfähig

Trasse

- Hausanschluss (Oberfläche/Überdeckung noch nicht bestimmt)

Oberfläche (äußere Linie)

- Unbefestigt
- Teilbefestigt
- Pflaster/Platten (evtl. Naturpflaster)
- Bitu Offen Straße
- Bitu Offen Gehweg

Überdeckung (innere Linie)

- Tiefe 75cm Deckung 60cm
- Tiefe 85cm Deckung 60cm
- Tiefe 95cm Deckung 80cm
- Tiefe 105cm Deckung 80cm
- Tiefe 135cm Deckung 120cm

Sonderbauweisen

- Spülbohrung
- Mini-Spülbohrung

- Kabeleinzug in Bestand
- Nutzung Leerrohr

Hinweis: Darstellung von Kabel und unterirdischen Leitungen unvollständig. Vor Baubeginn sind diese von der Baufirma zu erheben.

Ausbau Graue Flecken Stadt Nürtingen

Los 5

Planunterlagen zur Ausschreibung



Stadt Nürtingen
Marktstraße 7
72622 Nürtingen



RBS wave GmbH
Ludwig-Erhard-Straße 2
76275 Ettlingen
Tel. (07243) 58 88-0

Planung		Unterschrift		Datum			
Zeichnungs-Nummer		Maßstab	Datum	INDEX			
06-LP 15		1:1000	25.02.2026				
Planbezeichnung				Beilage		Fertigung	
				Gezeichnet		a.stark	
				Geprüft		M. Zussner	
				Anmerkungen			
Die vorliegenden Unterlagen sind unser Eigentum und als solches urheberrechtlich geschützt. Die Veröffentlichung und Vervielfältigung bedarf unserer vorherigen schriftlichen Zustimmung. Wir weisen darauf hin, dass eine Vervielfältigung unseres Urheberrechts zulässige Schritte bei hin zum Schadensersatzanspruch zur Folge hat.							

Die vorliegenden Unterlagen sind unser Eigentum und als solches urheberrechtlich geschützt. Die Veröffentlichung und Vervielfältigung bedarf unserer vorherigen schriftlichen Zustimmung. Wir weisen darauf hin, dass eine Vervielfältigung unseres Urheberrechtes zivilrechtliche Schritte bis hin zum Schadensersatzanspruch zur Folge hat.