


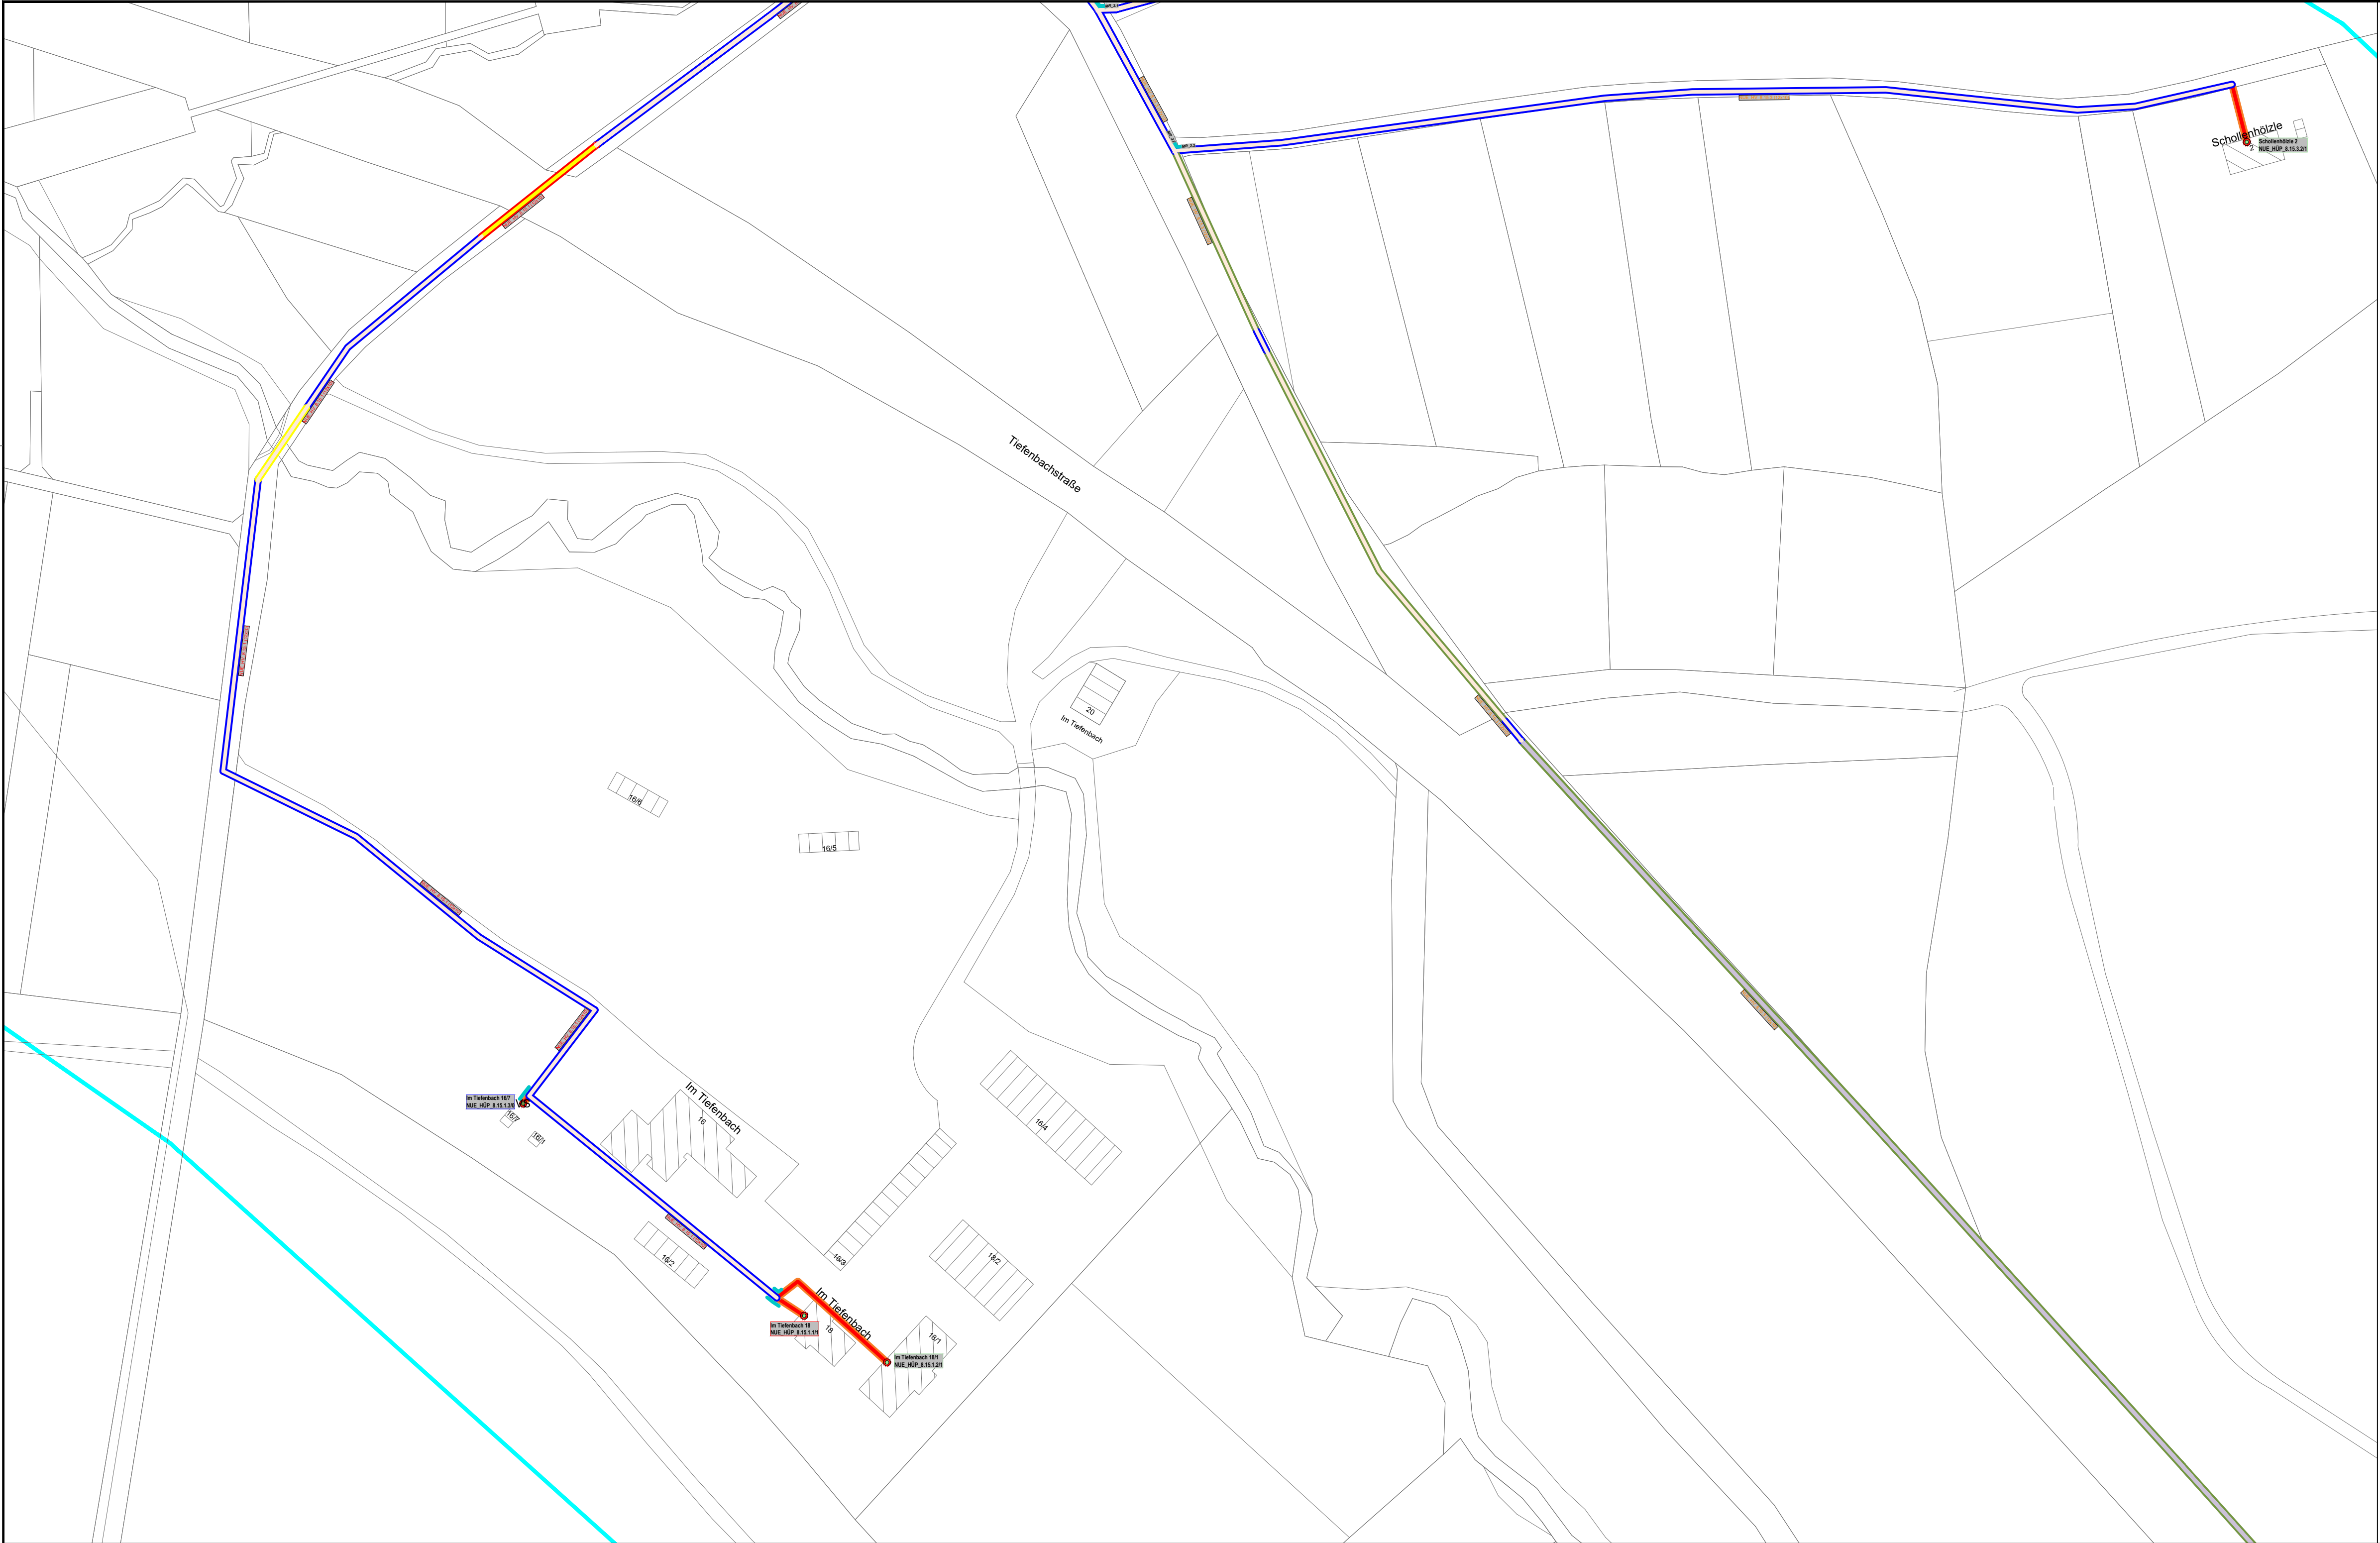

- Darstellung Bezeichnung
- Verteilerstandorte (PoP und NVt)
- Hauptverteiler Bestand
-
- Netzverteiler

Anschlusspunkte

 Anschlusspunkt förderfähig Anschlusspunkt nicht förderfähig

Trasse

 Hausanschluss (Oberfläche/Überdeckung noch nicht bestimmt)

Oberfläche (äußere Linie)

 Unbefestigt Teilbefestigt Pflaster/Platten (evtl. Naturpflaster) Bitu Offen Straße Bitu Offen Gehweg

Überdeckung (innere Linie)

 Tiefe 75cm Deckung 60cm Tiefe 85cm Deckung 60cm Tiefe 95cm Deckung 80cm Tiefe 105cm Deckung 80cm Tiefe 135cm Deckung 120cm

Sonderbauweisen

 Spülbohrung Mini-Spülbohrung Kabeleinzug in Bestand Nutzung Leerrohr

Hinweis: Darstellung von Kabel und unterirdischen Leitungen unvollständig. Vor Baubeginn sind diese von der Baufirma zu erheben.

Ausbau Graue Flecken Stadt Nürtingen

Los 5

Planunterlagen zur Ausschreibung

Stadt Nürtingen

Marktstraße 7

72622 Nürtingen

Auftraggeber

Unterschrift

Datum

RBS wave

RBS wave GmbH

Ludwig-Erhard-Straße 2

76275 Ettlingen

Tel. (07243) 58 88-0

Planung

Unterschrift

Datum

Zeichnungs-Nummer

Maßstab

Datum

INDEX

06-LP 33

1:1000

25.02.2026

Planbezeichnung

Beilage

Fertigung

Lageplan 33

Gezeichnet

Geprüft

Anmerkungen

a.stark

M. Zussner

Die vorliegenden Unterlagen sind unser Eigentum und als solches urheberrechtlich geschützt. Die Veröffentlichung und Vervielfältigung bedarf unserer vorherigen schriftlichen Zustimmung. Wir weisen darauf hin, dass eine Vervielfältigung unseres Urheberrechtes zivilrechtliche Schritte bis hin zum Schadensersatzanspruch zur Folge hat.

LP 6_Nürtingen