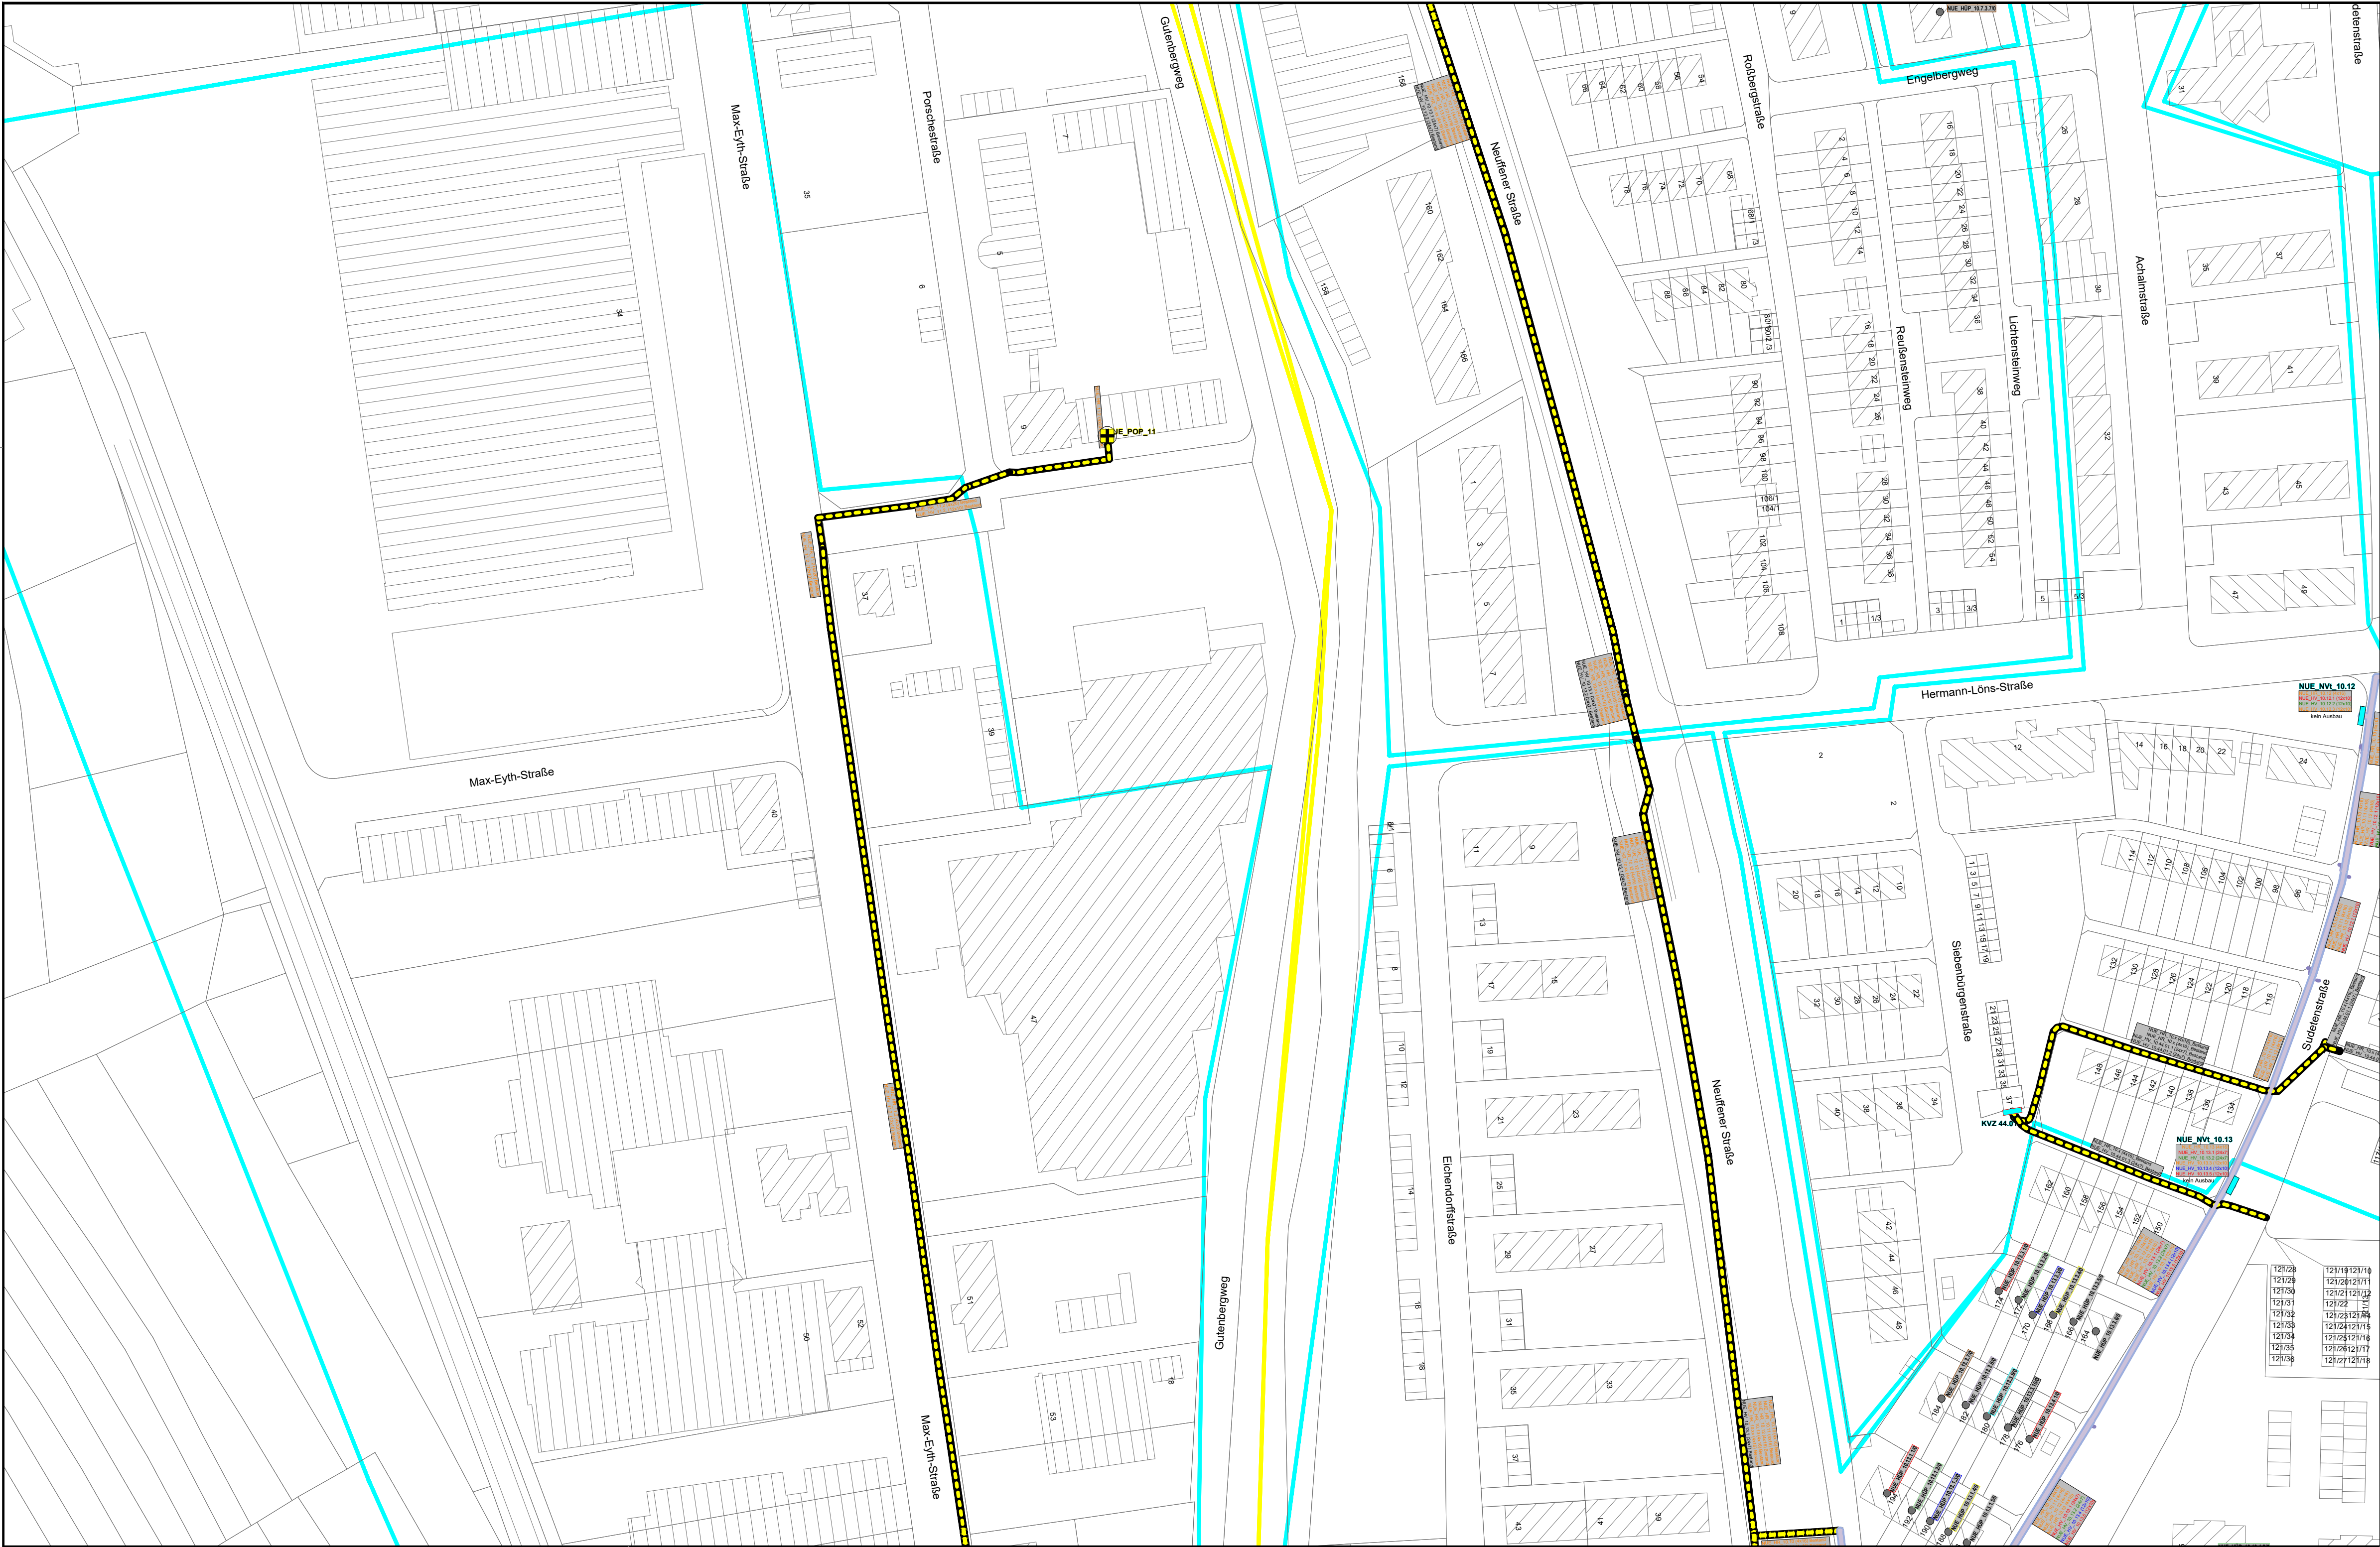


- Darstellung Bezeichnung
Verteilerstandorte (PoP und NVt)
- Hauptverteiler Bestand
 - Netzverteiler
 - Netzverteiler Bestand

- Anschlusspunkte
- Anschlusspunkt förderfähig
 - Anschlusspunkt nicht förderfähig

- Trasse
- Hausanschluss (Oberfläche/Überdeckung noch nicht bestimmt)

- Oberfläche (äußere Linie)
- Unbefestigt
 - Teilbefestigt
 - Pflaster/Platten (evtl. Naturpflaster)
 - Bitu Offen Straße
 - Bitu Offen Gehweg

- Überdeckung (innere Linie)
- Tiefe 75cm Deckung 60cm
 - Tiefe 85cm Deckung 60cm
 - Tiefe 95cm Deckung 80cm
 - Tiefe 105cm Deckung 80cm
 - Tiefe 135cm Deckung 120cm

- Sonderbauweisen
- Spülbohrung
 - Mini-Spülbohrung

- Kabeleinzug in Bestand
- Nutzung Leerrohr

Hinweis: Darstellung von Kabel und unterirdischen Leitungen unvollständig. Vor Baubeginn sind diese von der Baufirma zu erheben.

Ausbau Graue Flecken Stadt Nürtingen
Los 4
Planunterlagen zur Ausschreibung



Stadt Nürtingen
Marktstraße 7
72622 Nürtingen



RBS wave GmbH
Ludwig-Erhard-Straße 2
76275 Ettlingen
Tel. (07243) 58 88-0

Auftraggeber		Unterschrift		Datum	
Zeichnungs-Nummer		Maßstab		Datum	
06-LP 53		1:1000		25.02.2026	
Planbezeichnung		INDEX		Beilage	Fertigung
Lageplan 53		Gezeichnet		a.stark	
		Geprüft		M. Zussner	
		Anmerkungen			

Die vorliegenden Unterlagen sind unser Eigentum und als solches urheberrechtlich geschützt. Die Veröffentlichung und Vervielfältigung bedarf unserer vorherigen schriftlichen Zustimmung. Wir weisen darauf hin, dass eine Vervielfältigung unseres Urheberrechtes zivilrechtliche Schritte bis hin zum Schadensersatzanspruch zur Folge hat.