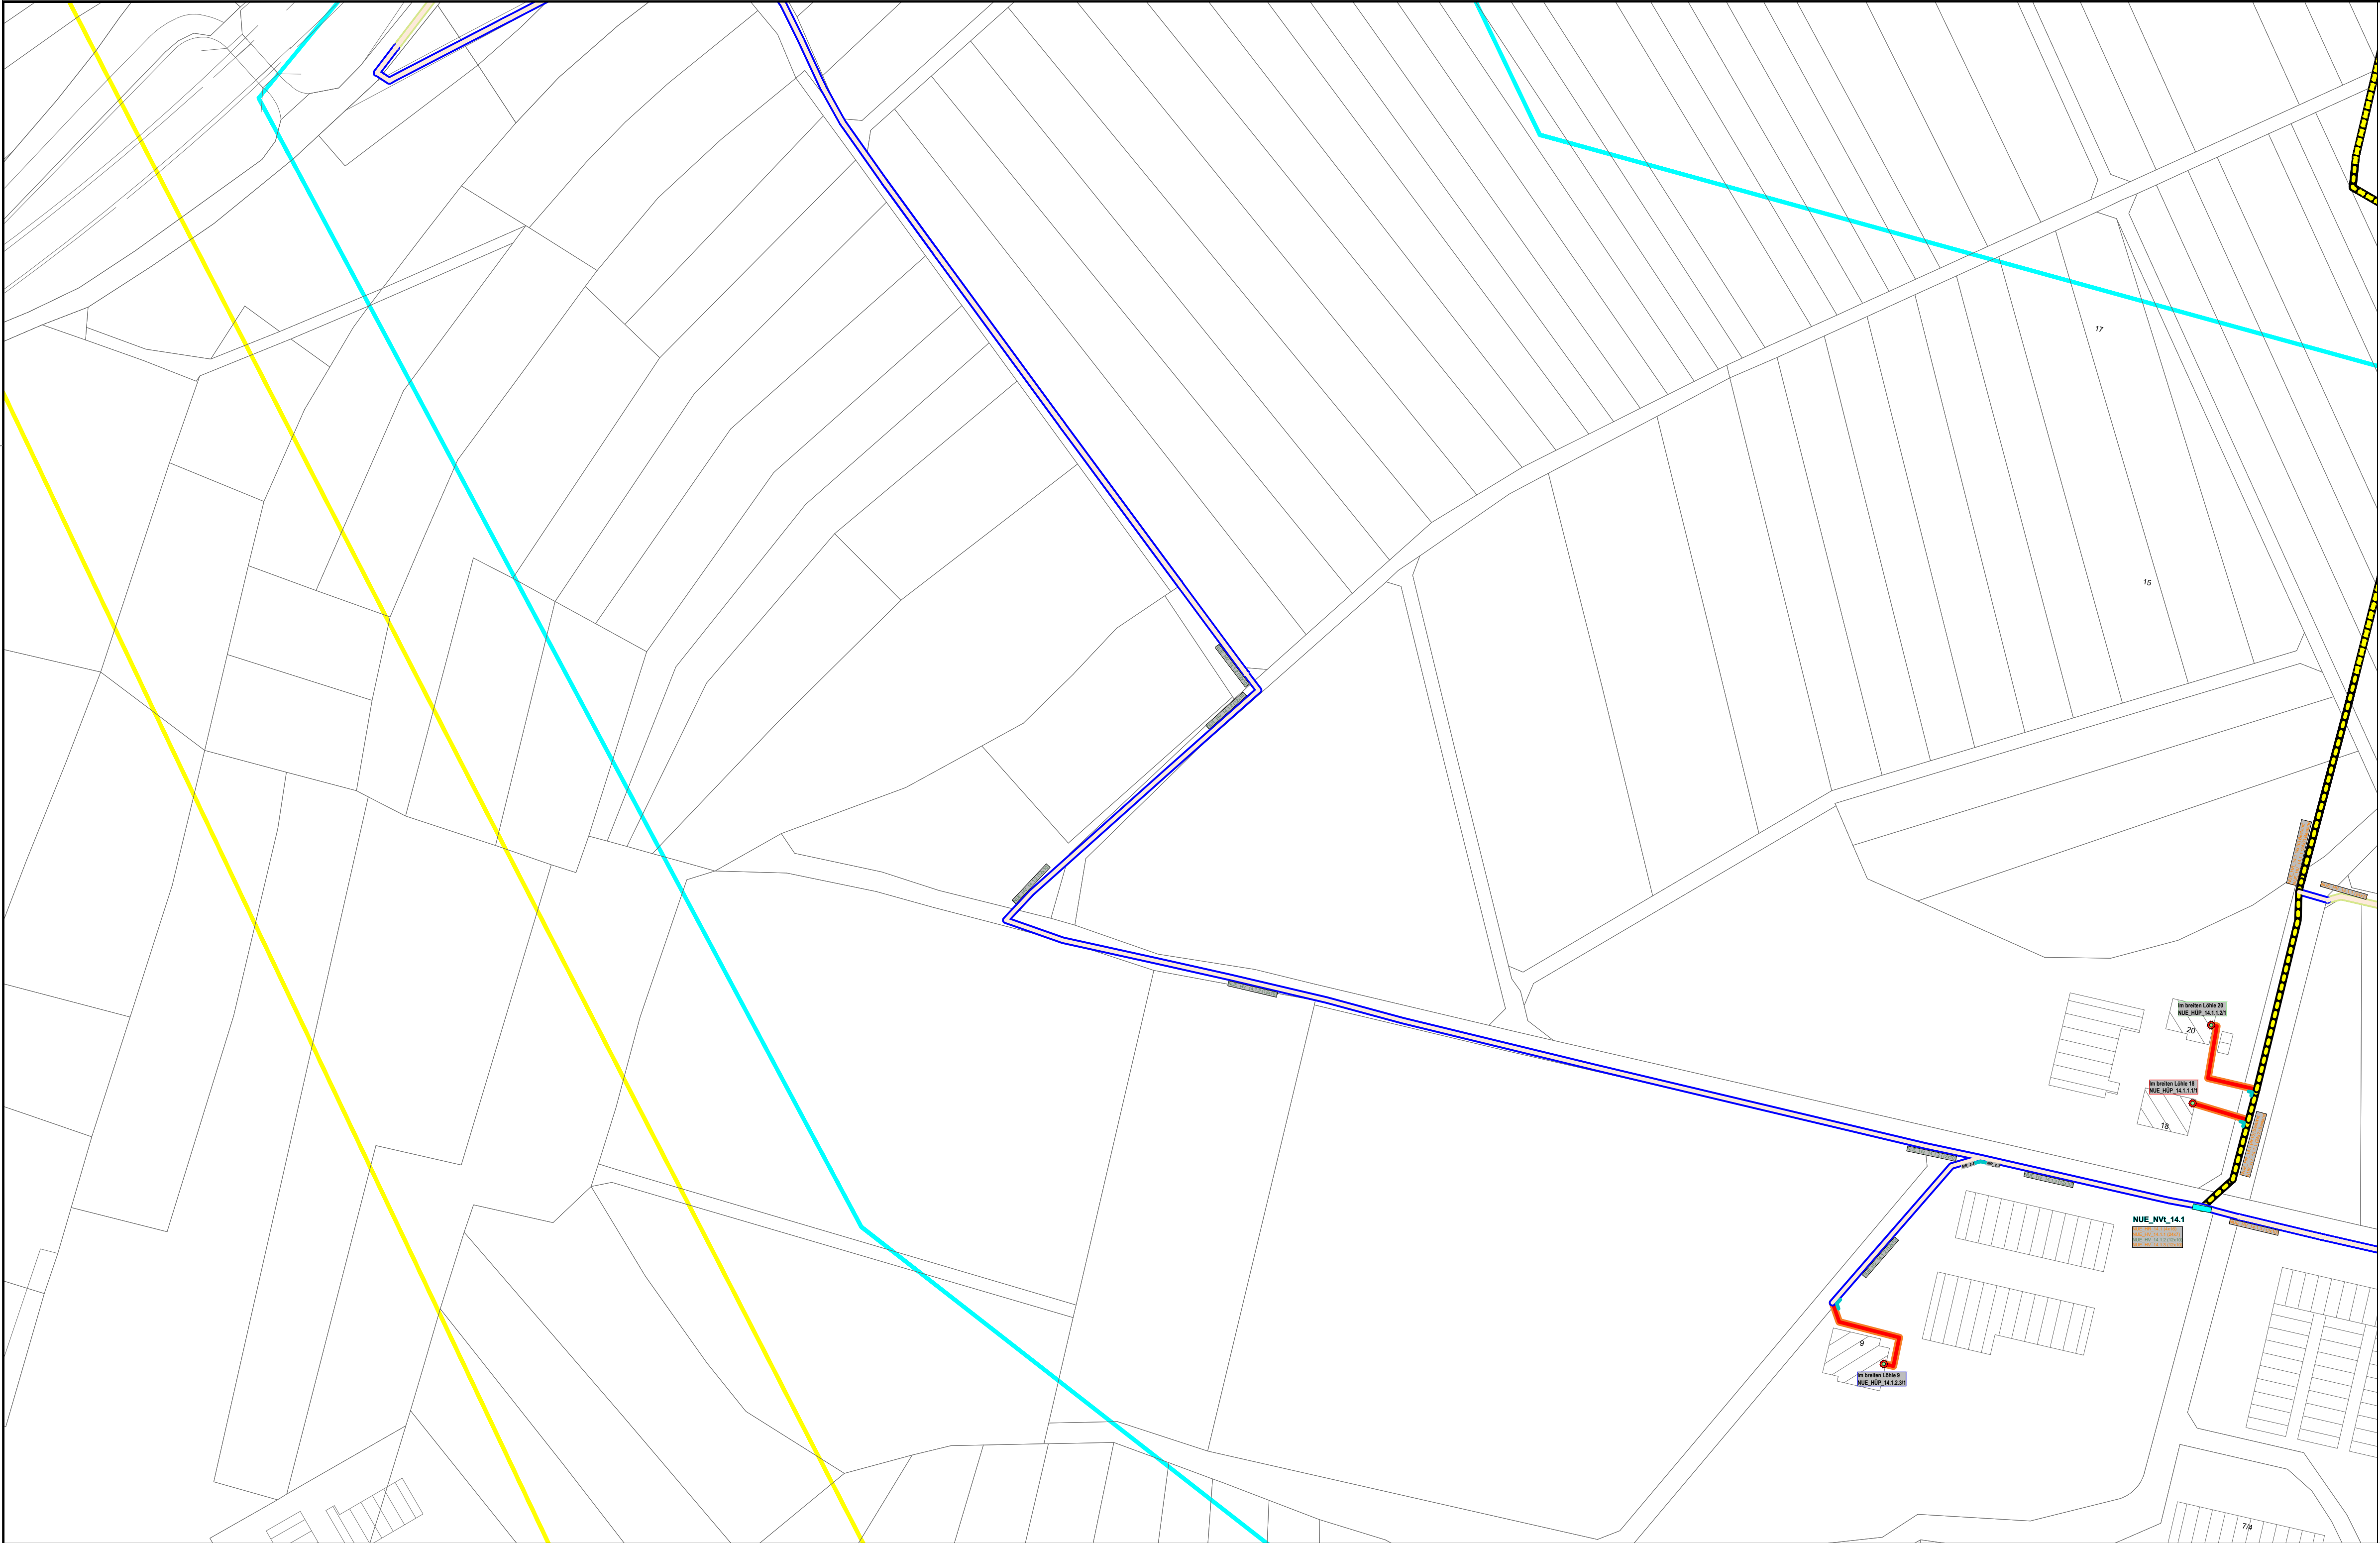


Darstellung Bezeichnung
Verteilerstandorte (PoP und NVt)

- Hauptverteiler Bestand
- Netzverteiler
- Netzverteiler Bestand

Anschlusspunkte

- Anschlusspunkt förderfähig
- Anschlusspunkt nicht förderfähig

Trasse

- Hausanschluss (Oberfläche/Überdeckung noch nicht bestimmt)

Oberfläche (äußere Linie)

- Unbefestigt
- Teilbefestigt
- Pflaster/Platten (evtl. Naturpflaster)
- Bitu Offen Straße
- Bitu Offen Gehweg

Überdeckung (innere Linie)

- Tiefe 75cm Deckung 60cm
- Tiefe 85cm Deckung 60cm
- Tiefe 95cm Deckung 80cm
- Tiefe 105cm Deckung 80cm
- Tiefe 135cm Deckung 120cm

Sonderbauweisen

- Spülbohrung
- Mini-Spülbohrung

- Kabeleinzug in Bestand
- Nutzung Leerrohr

Hinweis: Darstellung von Kabel und unterirdischen Leitungen unvollständig. Vor Baubeginn sind diese von der Baufirma zu erheben.

Ausbau Graue Flecken Stadt Nürtingen
Los 5
Planunterlagen zur Ausschreibung



Stadt Nürtingen
Marktstraße 7
72622 Nürtingen



RBS wave GmbH
Ludwig-Erhard-Straße 2
76275 Ettlingen
Tel. (07243) 58 88-0

Auftraggeber		Unterschrift		Datum	
Planung		Unterschrift		Datum	
Zeichnungs-Nummer		Maßstab	Datum	INDEX	
06-LP 75		1:1000	25.02.2026		
Planbezeichnung				Beilage	Fertigung
Lageplan 75				Gezeichnet	a.stark
				Geprüft	M. Zussner
				Anmerkungen	

Die vorliegenden Unterlagen sind unser Eigentum und als solches urheberrechtlich geschützt. Die Veröffentlichung und Vervielfältigung bedarf unserer vorherigen schriftlichen Zustimmung. Wir weisen darauf hin, dass eine Vervielfältigung unseres Urheberrechtes zusätzliche Schritte bis hin zum Schadensersatzanspruch zur Folge hat.