
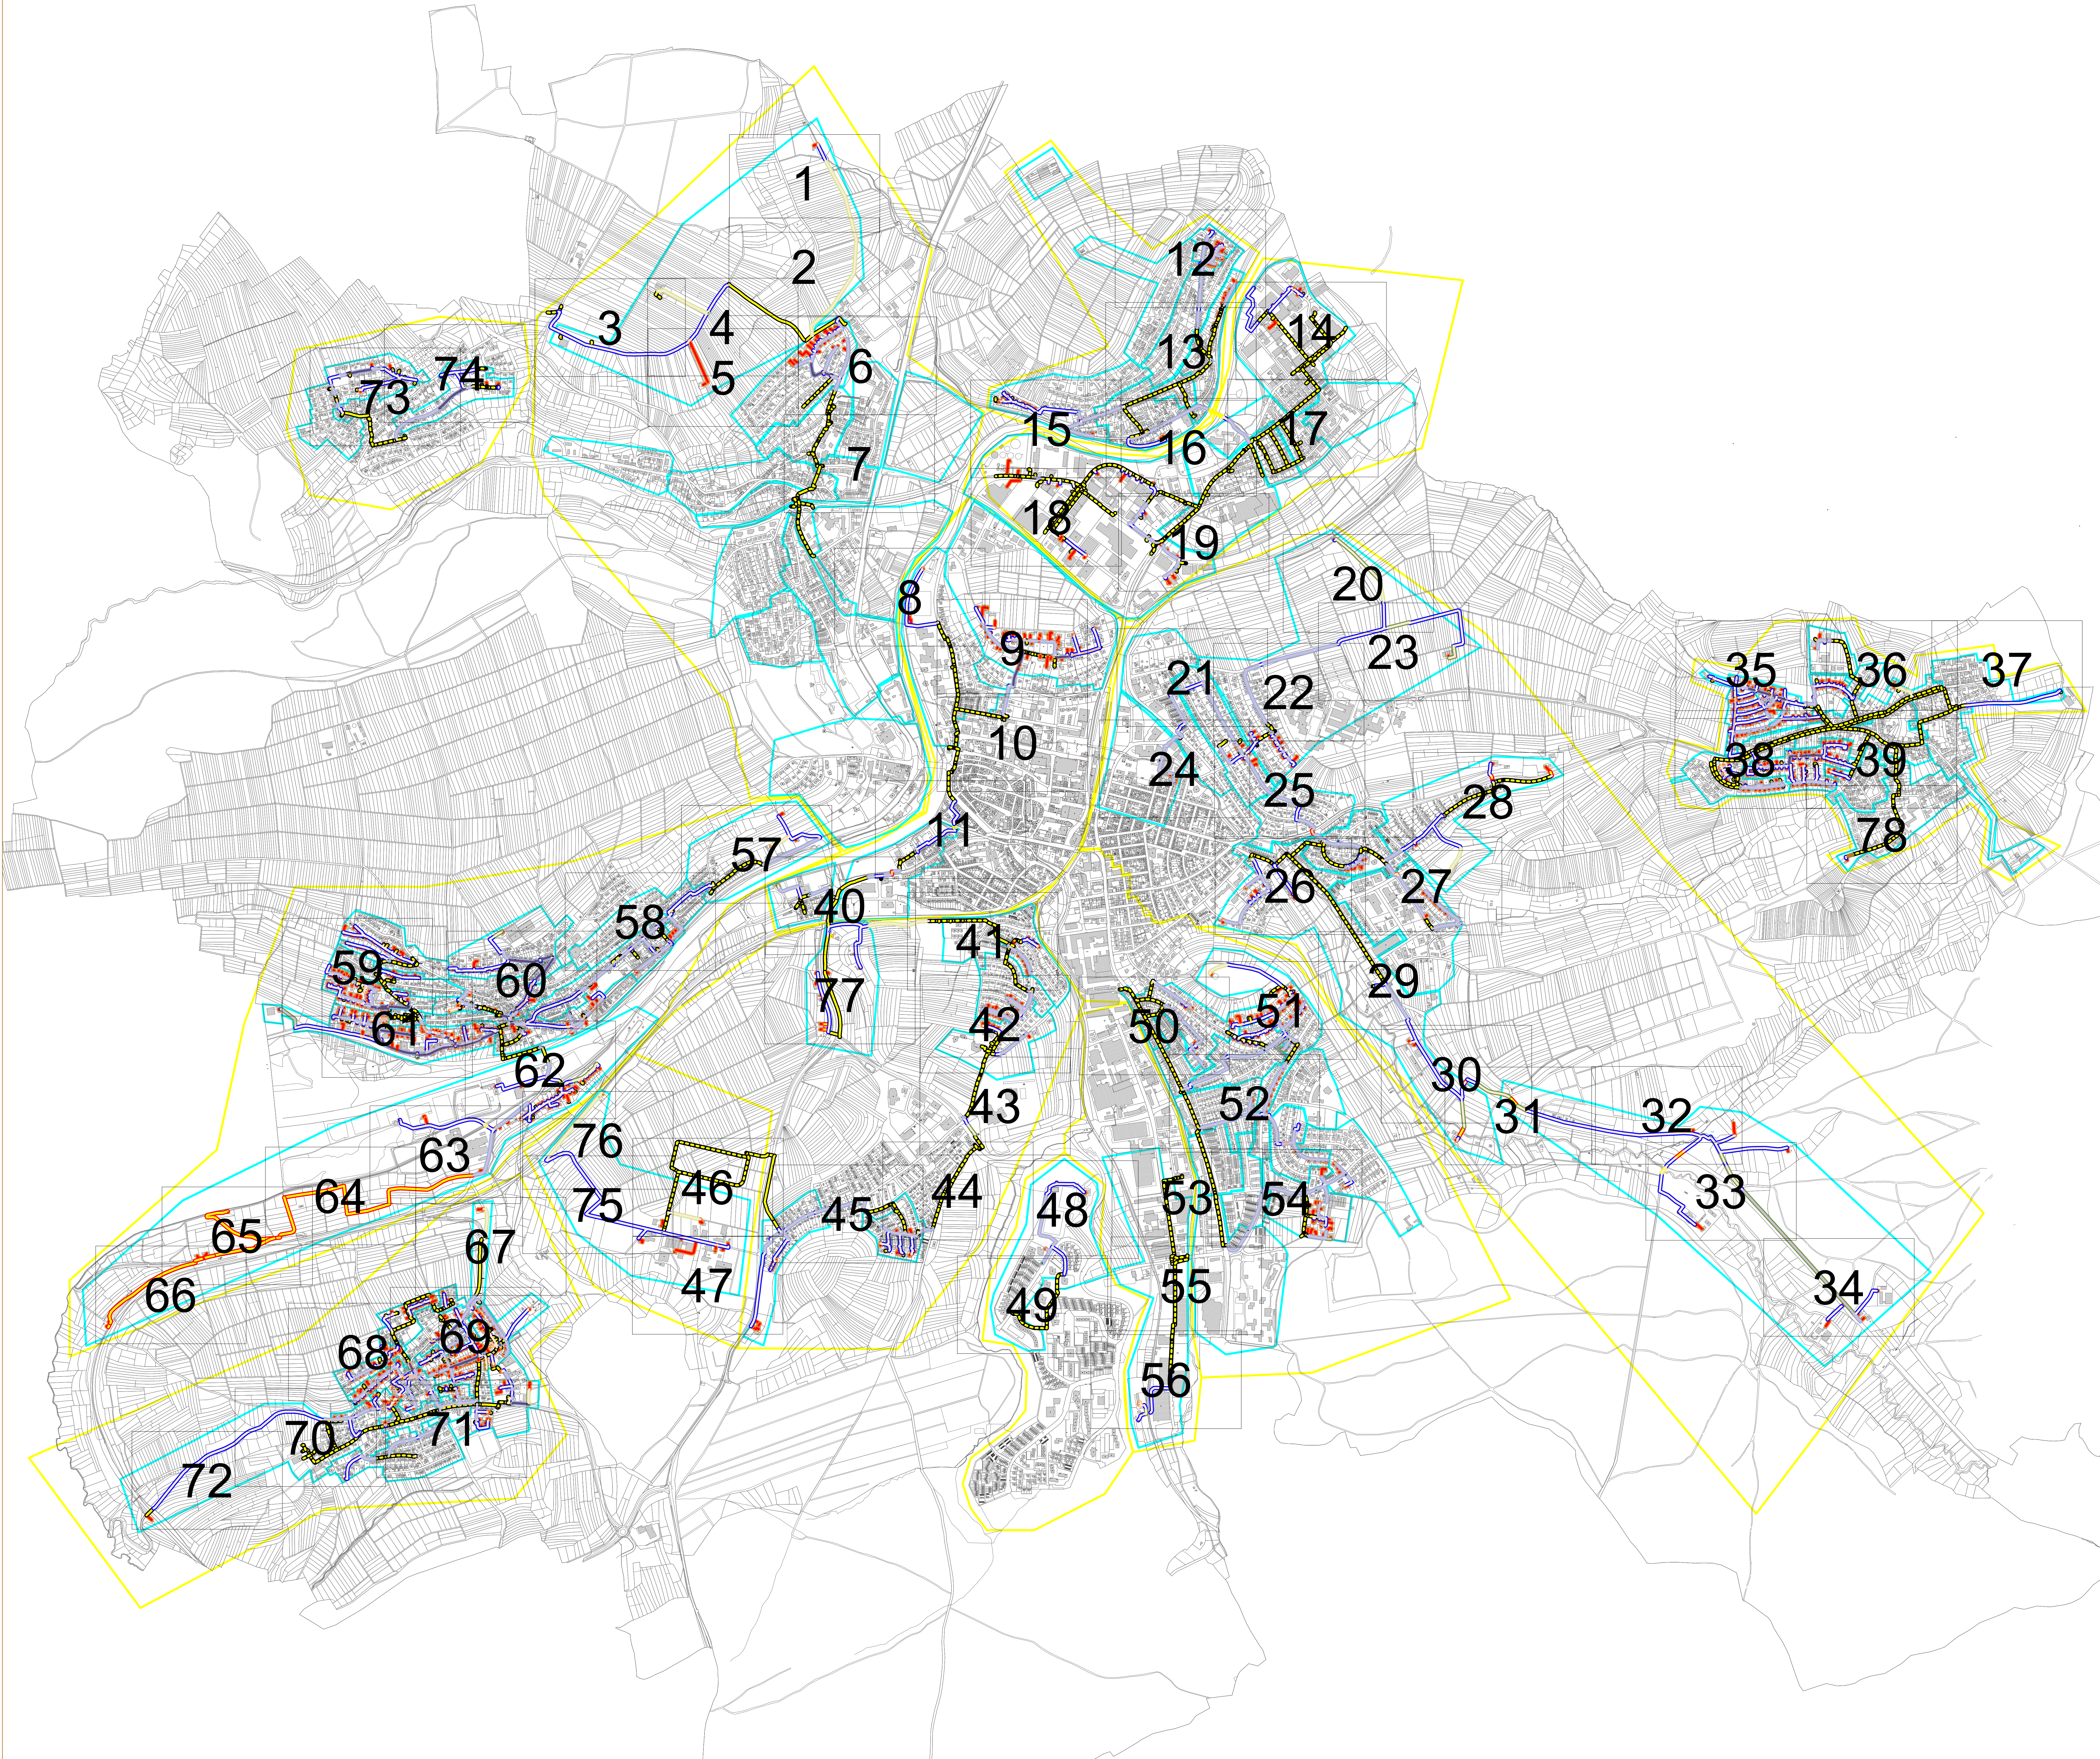


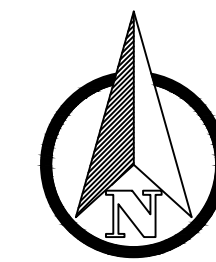

Darstellung: Bezeichnung
Verteilerstandorte (PoP und NVI)

- Hauptverteiler Bestand
- Netzverteiler
- Netzverteiler Bestand

Anschlusspunkte

- Anschlusspunkt förderfähig
- Anschlusspunkt nicht förderfähig

Trasse

- Hausanschluss (Oberfläche/Überdeckung noch nicht bestimmt)

Oberfläche (äußere Linie)

- Unbefestigt
- Fußbefestigt
- Pflaster/Platten (evtl. Naturpflaster)
- Bitu Offen Straße
- Bitu Offen Gehweg

Überdeckung (innere Linie)

- Tiefe 75cm Deckung 60cm
- Tiefe 85cm Deckung 60cm
- Tiefe 95cm Deckung 80cm
- Tiefe 105cm Deckung 80cm
- Tiefe 135cm Deckung 120cm

Sonderbauweisen

- Spülbohrung
- Mini-Spülbohrung
- Kabeleinzug in Bestand
- Nutzung Leerrohr

Hinweis: Darstellung von Kabel und unterirdischen Leitungen unvollständig. Vor Baubeginn sind diese von der Baufirma zu erheben.

Ausbau Graue Flecken Stadt Nürtingen			
Planunterlagen zur Ausschreibung			
 Stadt Nürtingen		Stadt Nürtingen Marktstraße 7 72622 Nürtingen	
Auftraggeber	RBS wave GmbH Ludwig-Erhard-Straße 2 72623 Eßlingen Tel. (07243) 58 88-0		Datum
Planung	Zuschreibung		INDEX
Zeichnungs-Nummer	Maßstab	Datum	Beilage
Ausschreibung	1:9000	13.02.2026	Fertigung
Planbezeichnung	Lageplan 1		Anmerkungen
Gezeichnet: C. Spaude Geprüft: M. Zussner			

2026-02-13