


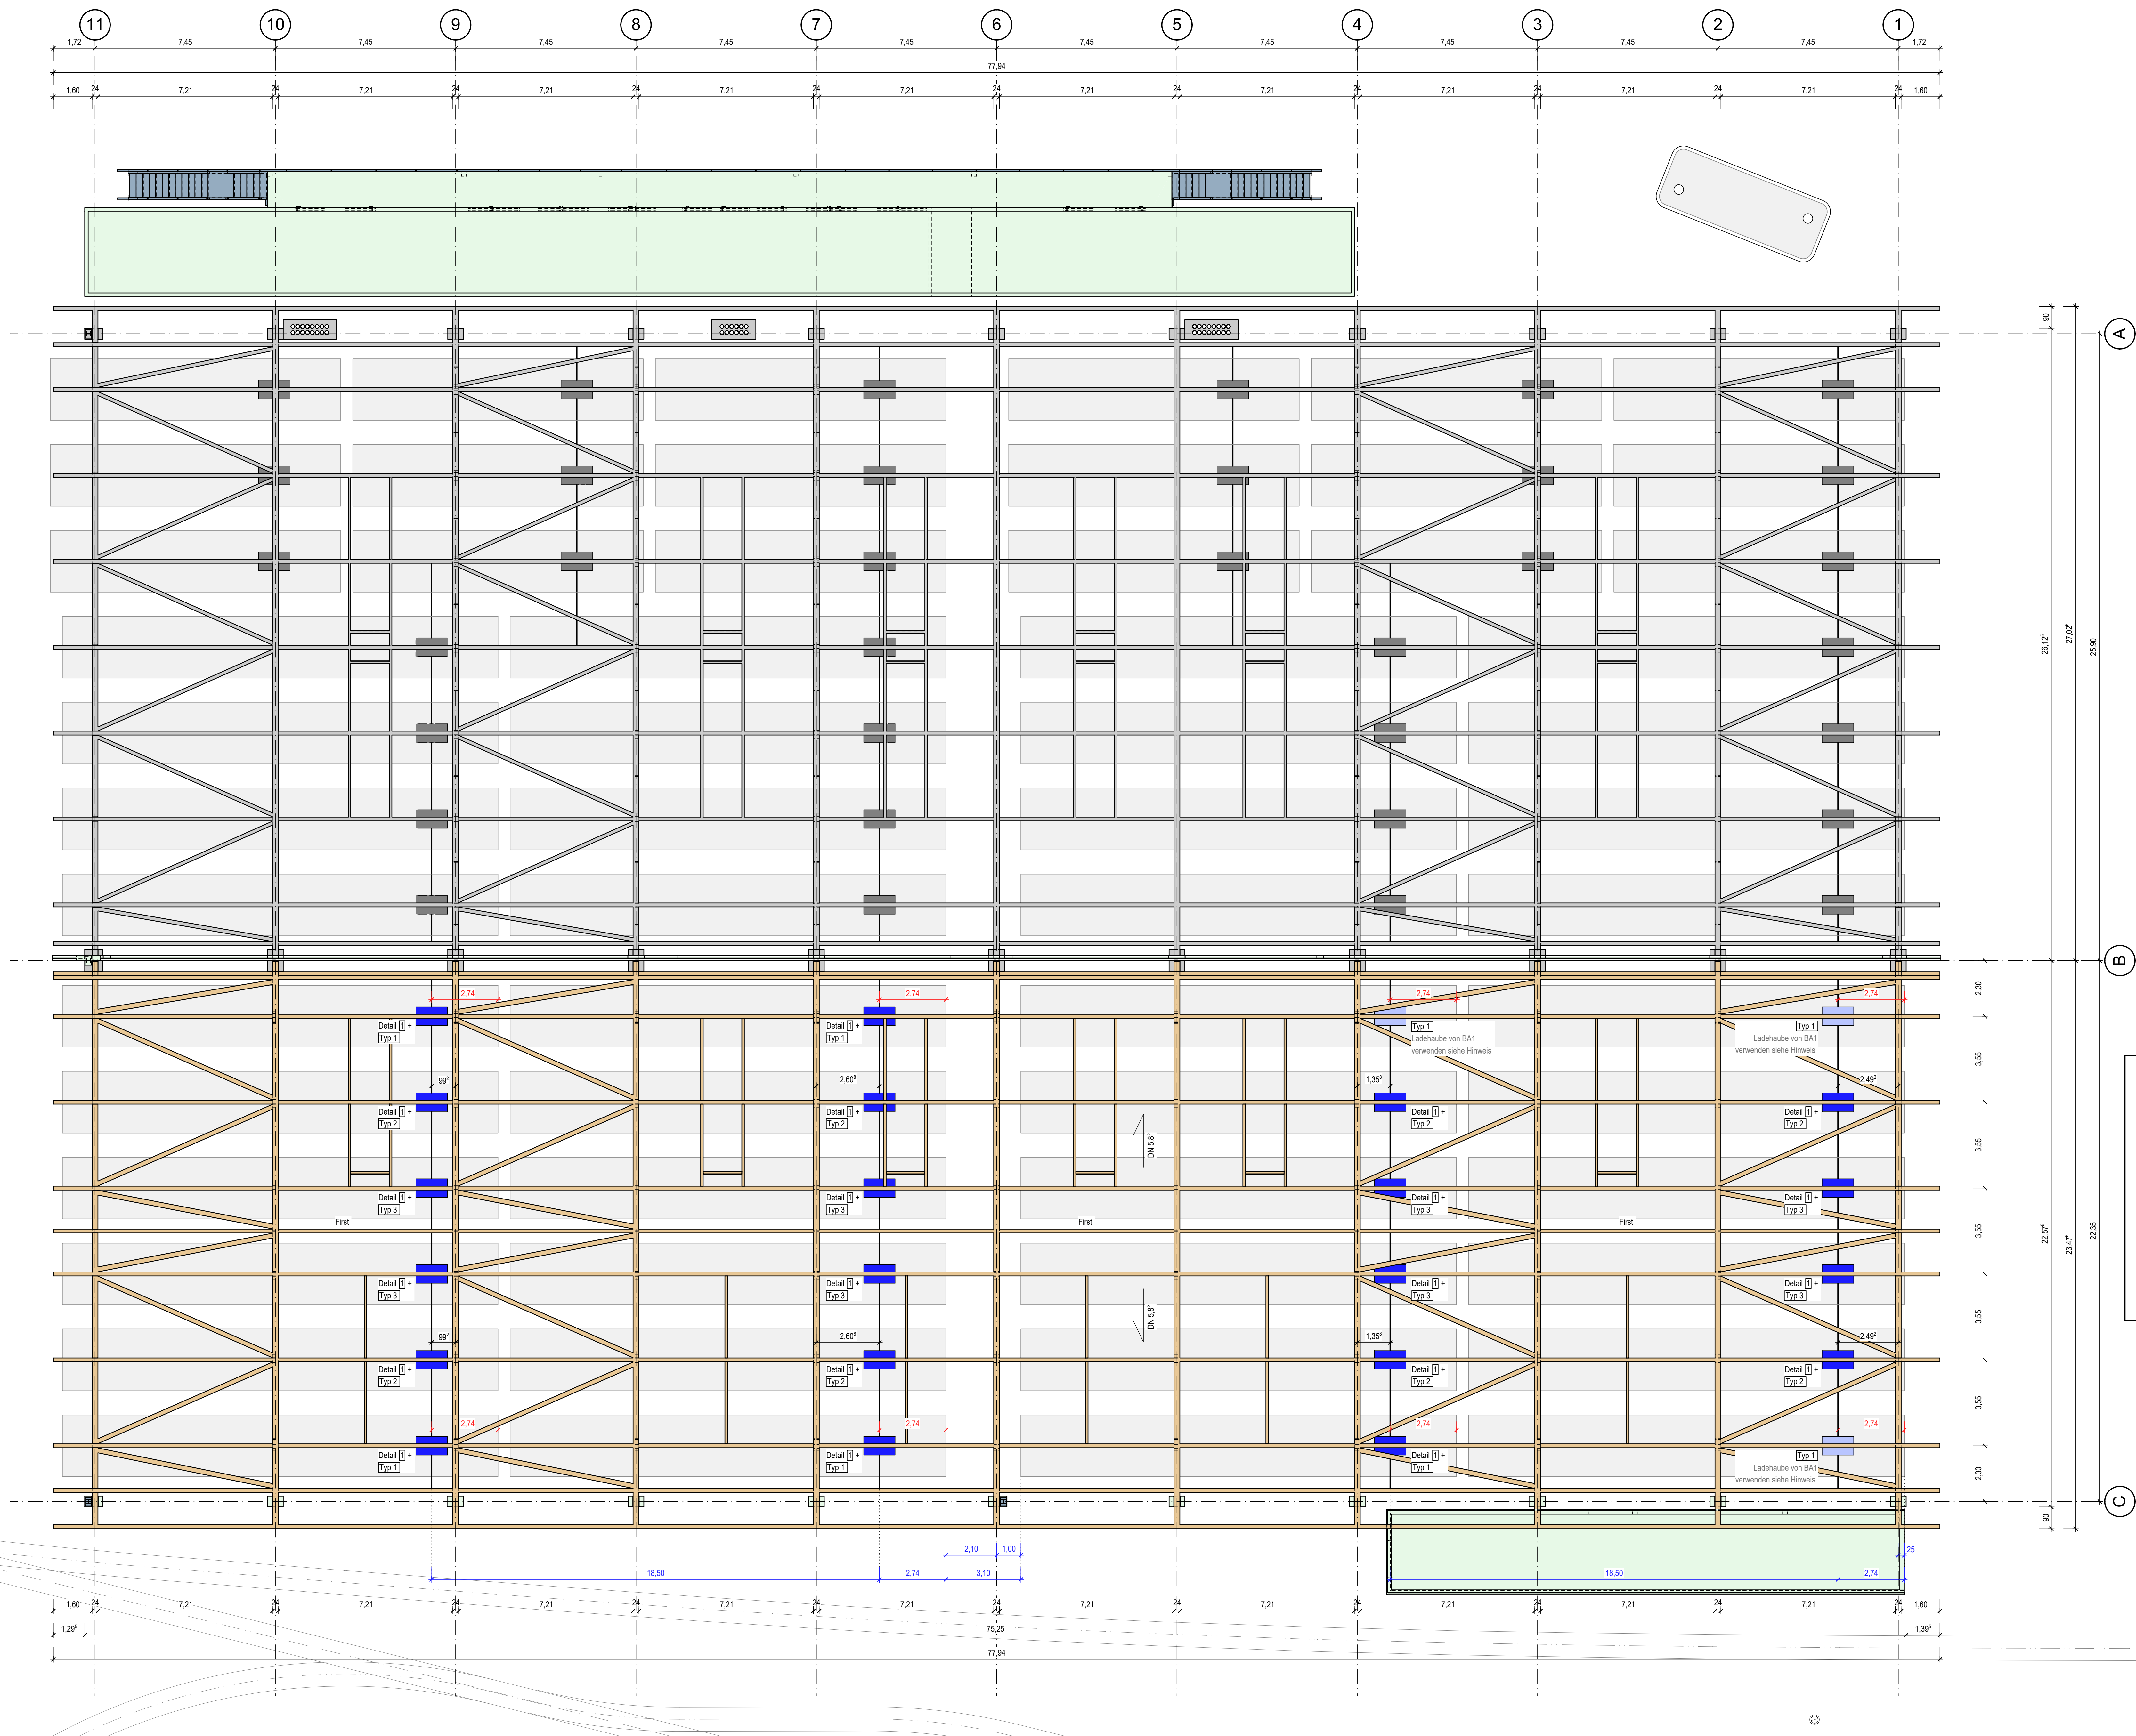

Hinweis:
Die drei übrig gebliebenen Ladehauben des 1. Bauabschnitts sollen wie folgt beim 2. Bauabschnitt verwendet werden:
Typ 1: kann als Typ 1 im 2. BA eingebaut werden.
Typ 2 + 3: sollen auf Typ 1 des 2. BA gekürzt und eingebaut werden.

Insgesamt 24 Ladehauben:
Typ 1: Neu 5 Stk. + 3 Stk. vom 1. BA
Typ 2: Neu 8 Stk.
Typ 3: Neu 8 Stk.

Stellplatz Busse
Ladehauben
rote Maßlinien: von Achse Ladehaube bis vorderste Kante Bus
blaue Maßlinien: Achsmaß zwischen den Ladehauben

Index	Datum	Änderung	gez.:
a	-	-	-
b	-	-	-
c	-	-	-

Tragwerksplaner

Projekt

DETAILPLAN

gez.: Wiesler 02.12.2024

Plot.: 02.12.2024

THEOBALD + PARTNER INGENIEURE mbB

BRUNNENSTR. 10A
10115 Berlin

E-Busladestation
VAG-Zentrum Freiburg

Dachaufsicht mit Ladehauben BA 2

Maßstab
1 : 100

Auftrag Nr.:
19062

Plan Nr.:
D 11

Index:
Alplan 2022

Fon 0 76 61 / 39 07-0
Fax 0 76 61 / 39 07-90

Fon 0 30 / 28 08 82-52
Fax 0 30 / 28 08 82-54

VAG

19062

HB = 841 / 1500 (1.26m²)