


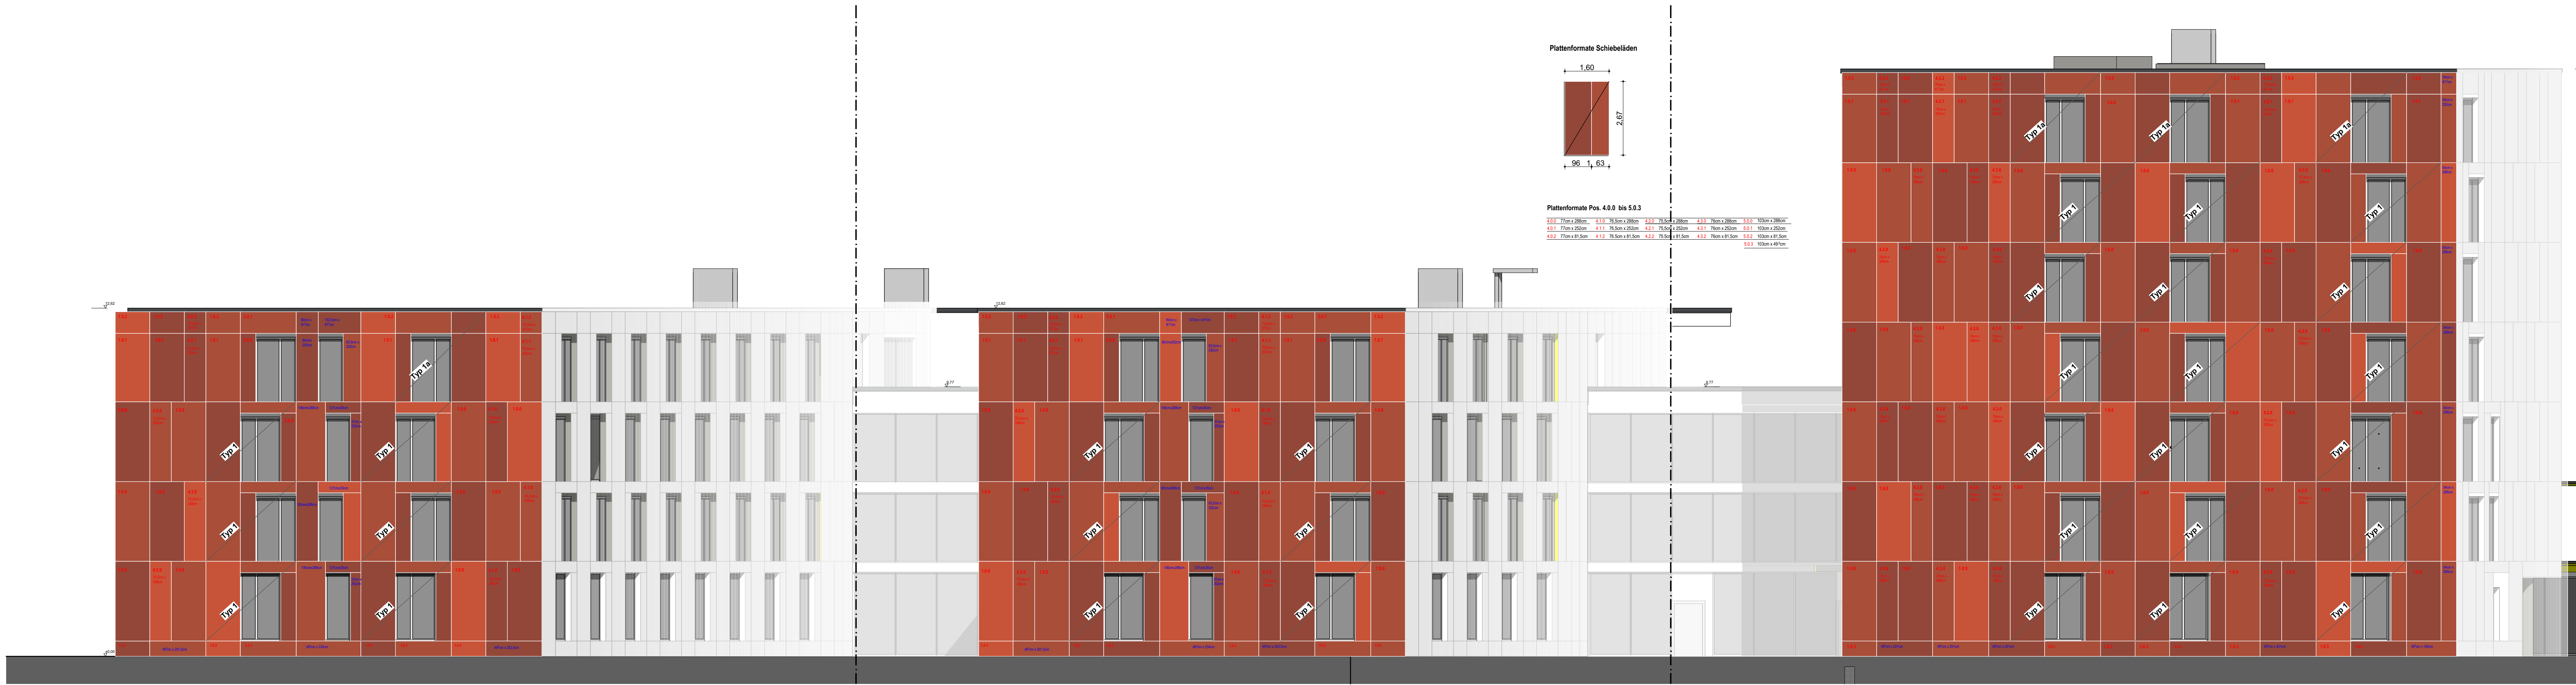

Ansicht Süd BTB



Ansicht Nord BTB

LEGENDE

- | | | | |
|--|---|--|-----------------------|
| | WD WANDDURCHBRUCH | | KB KERNBOHRUNG DECKE |
| | WS WANDSCHUTZ | | KB KERNBOHRUNG BODEN |
| | DD DECKENDURCHBRUCH | | RH ROHRHÜLSE |
| | DS DECKENSCHLITZ | | EINGIESSTOPF LEUCHTEN |
| | BD BODENDURCHBRUCH | | DA DACHEINLAUF |
| | BS BODENSCHUTZ | | BA BODENABLAUF |
| | ZWEITER RETTUNGSWEG DURCH "ANLEITERBARE STELLE" MIT VERTIKALER STRECKLEITER | | DETAILMARKER |
| | AUFMASS ERFORDERLICH | | AUFMASS ERFORDERLICH |
- TÜR- UND BRÜSTUNGSHÖHEN IMMER AB OKFF
- | | | | |
|--|-----------------------|--|------------------------------|
| | FERTIGHÖHE | | BRANDSCHUTZTÜR |
| | ROHHÖHE | | RAUCHDICHT N. DIN 18095 |
| | FERTIGFUSSBODEN | | DICHTSCHLIESSEND |
| | ROHUFUSSBODEN | | VOLLW., DICHT- & SELBSTSCHL. |
| | ROHDECKE | | AUFZUGSTÜR DIN EN 81-58 |
| | FERTIGDECKE | | RAUCHABZUG |
| | OBERKANTE | | RAUCH-WÄRME-ABZUG |
| | UNTERKANTE | | TÜRPOSITION |
| | VORDERKANTE | | FENSTERPOSITION |
| | STURZ | | FUSSBODENAUFBAU |
| | BRÜSTUNGSHÖHE AB OKFF | | TRENNSCHEIBE |
| | UNTERZUG | | FUSSBODENTANK |
| | ÜBERZUG | | BODENABLAUF |
| | KONSOLE | | DACHEINLAUF |
| | FERTIGTEIL | | REGENTALLROHR |
| | NOTAUSSTIEG | | HEIZKÖRPER |
| | DEHNFUGE | | HEIZKÖRPERNISCHKE |
| | PLANÄNDERUNG | | SONNENSCHUTZMOTOR |

- | | | | |
|--|------------------------------|--|--------------------------|
| | STAHLBETON, GÜTE GEM. STATIK | | STB-FT, GÜTE GEM. STATIK |
| | MAUERWERK KALKSANDSTEIN | | GIPSKARTON - STÄNDERWAND |
| | INNENPUTZ | | SYSTEMWAND |

HINWEIS:
IM BESTAND FUSSBODENHEIZUNG VORHANDEN!
BOHRTIEFE FUSSBODENAUFBAU MAX. 25MM / THERMOGRAPHIE!


DIE ARCHITEKTEN-AUSFÜHRUNGSPLÄNE SIND NUR GÜLTIG IN VERBINDUNG MIT DEN AKTUELLEN DETAILS UND DEN FREIGEGEBENEN SCHNITTPLÄNEN

DIE AUSFÜHRENDE FIRMA HAT ALLE MASS- UND ANGABEN VERANTWORTLICH ZU PRÜFEN. DIFFERENZEN MIT ANGABEN VON STATIKERN UND PROJEKTANTEN SOWIE UNKLARHEITEN SIND DER BAULEITUNG UNVERZÜGLICH ZU MELDEN. BEDEKEN GEGEN DIE VORGESEHENE KONSTRUKTION MÜSSEN DEM ARCHITECTEN RECHT-ZEITIG MITGETEILT WERDEN. MIT DER AUSFÜHRUNG DER ARBEITEN ÜBERNIMMT DIE AUSFÜHRENDE FIRMA HAFTUNG UND GEWÄHRLEISTUNG IN VOLLEM UMFANG.

INDEX	DATUM	GEZ.	ÄNDERUNGEN
PLANNUMMER	Projekt - Verfasser - LPH - Bauteil - Planer- Planart - Ebene - Nummer - Index - Status		
	KIT - GSP - 5 - BTB - ARC - AN - NS - 10 - AF		
	PLANFORMAT	MASSTAB	DATUM
	1189/841	1:100	12.11.2021

BAUVORHABEN	Studentenwohnanlage KIT Campus Ost Rintheimer Querallee 2, 76131 Karlsruhe Fl.Nr. 22808/38
-------------	--

PLANINHALT	BTB Neubau Ansichten Nord und Süd Übersicht für Plattenfassade
------------	---

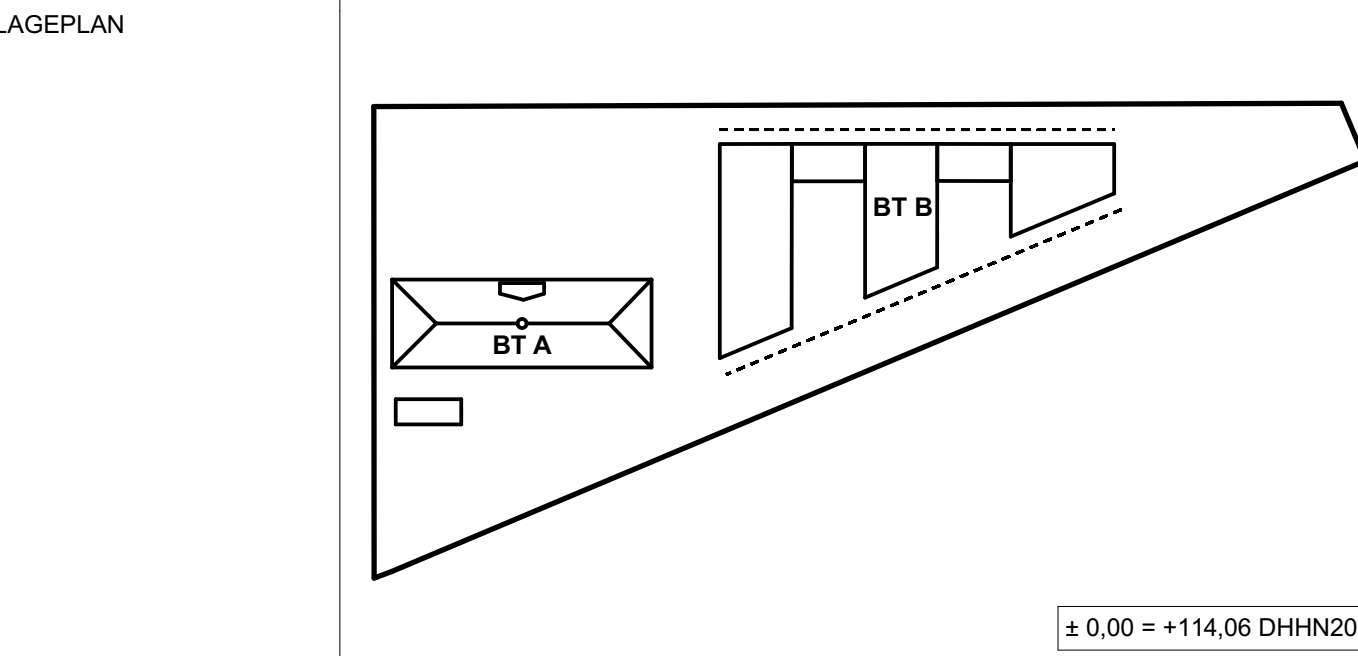

BAUHERR	Studierendenwerk Karlsruhe AG Adenauerweg 7 - 76131 Karlsruhe Tel: +49 721 6909-0, Fax: +49 721 6909-290 E-Mail: wohnen@sw-ka.de
---------	---

FACHPLANER	Statik: BERK + PARTNER, BAUINGENIEURE GMBH Bismarckstr. 6/8, 80461 München Tel: 089 63 02 21 42, Fax: 089 63 02 21 21, E-Mail: office@berk-partner.de HLSE: pel & partner ingenieure GmbH Landsberger Allee 17A, 10407 Berlin Telefon: +49 (30) 47 90 75 - 10, Fax: +49 (30) 47 90 75 - 79, E-Mail: pel@pel-partner.de BAUPHYSIK/BRANDSCHUTZ: bauart Konstruktions GmbH & Co. KG, Beratende Ingenieure Engelschlagener Straße 14, 81525 München Tel: 089 13026336 61, Fax: 089 13026336 99, E-Mail: bauart@bauart-ingenieure.de Landschaftsarchitekt: Lars Kerkens, Landschaftsarchitekten und Stadtplaner BOLA Erding 25, 80461 München Tel: +49 (8122) 94360-1, Fax: +49 (8122) 94360-2, Email: abrammner@lars-kerkens.de
------------	--

ARCHITEKT	GSP architekten ADELIGUNDENSTRASSE 13 80338 MÜNCHEN TEL: 0 89 / 29 09 870 FAX: 0 89 / 29 09 87 7 MAIL: ARCHITEKTEN @ GSP - ARCHITEKTEN . DE
-----------	--