


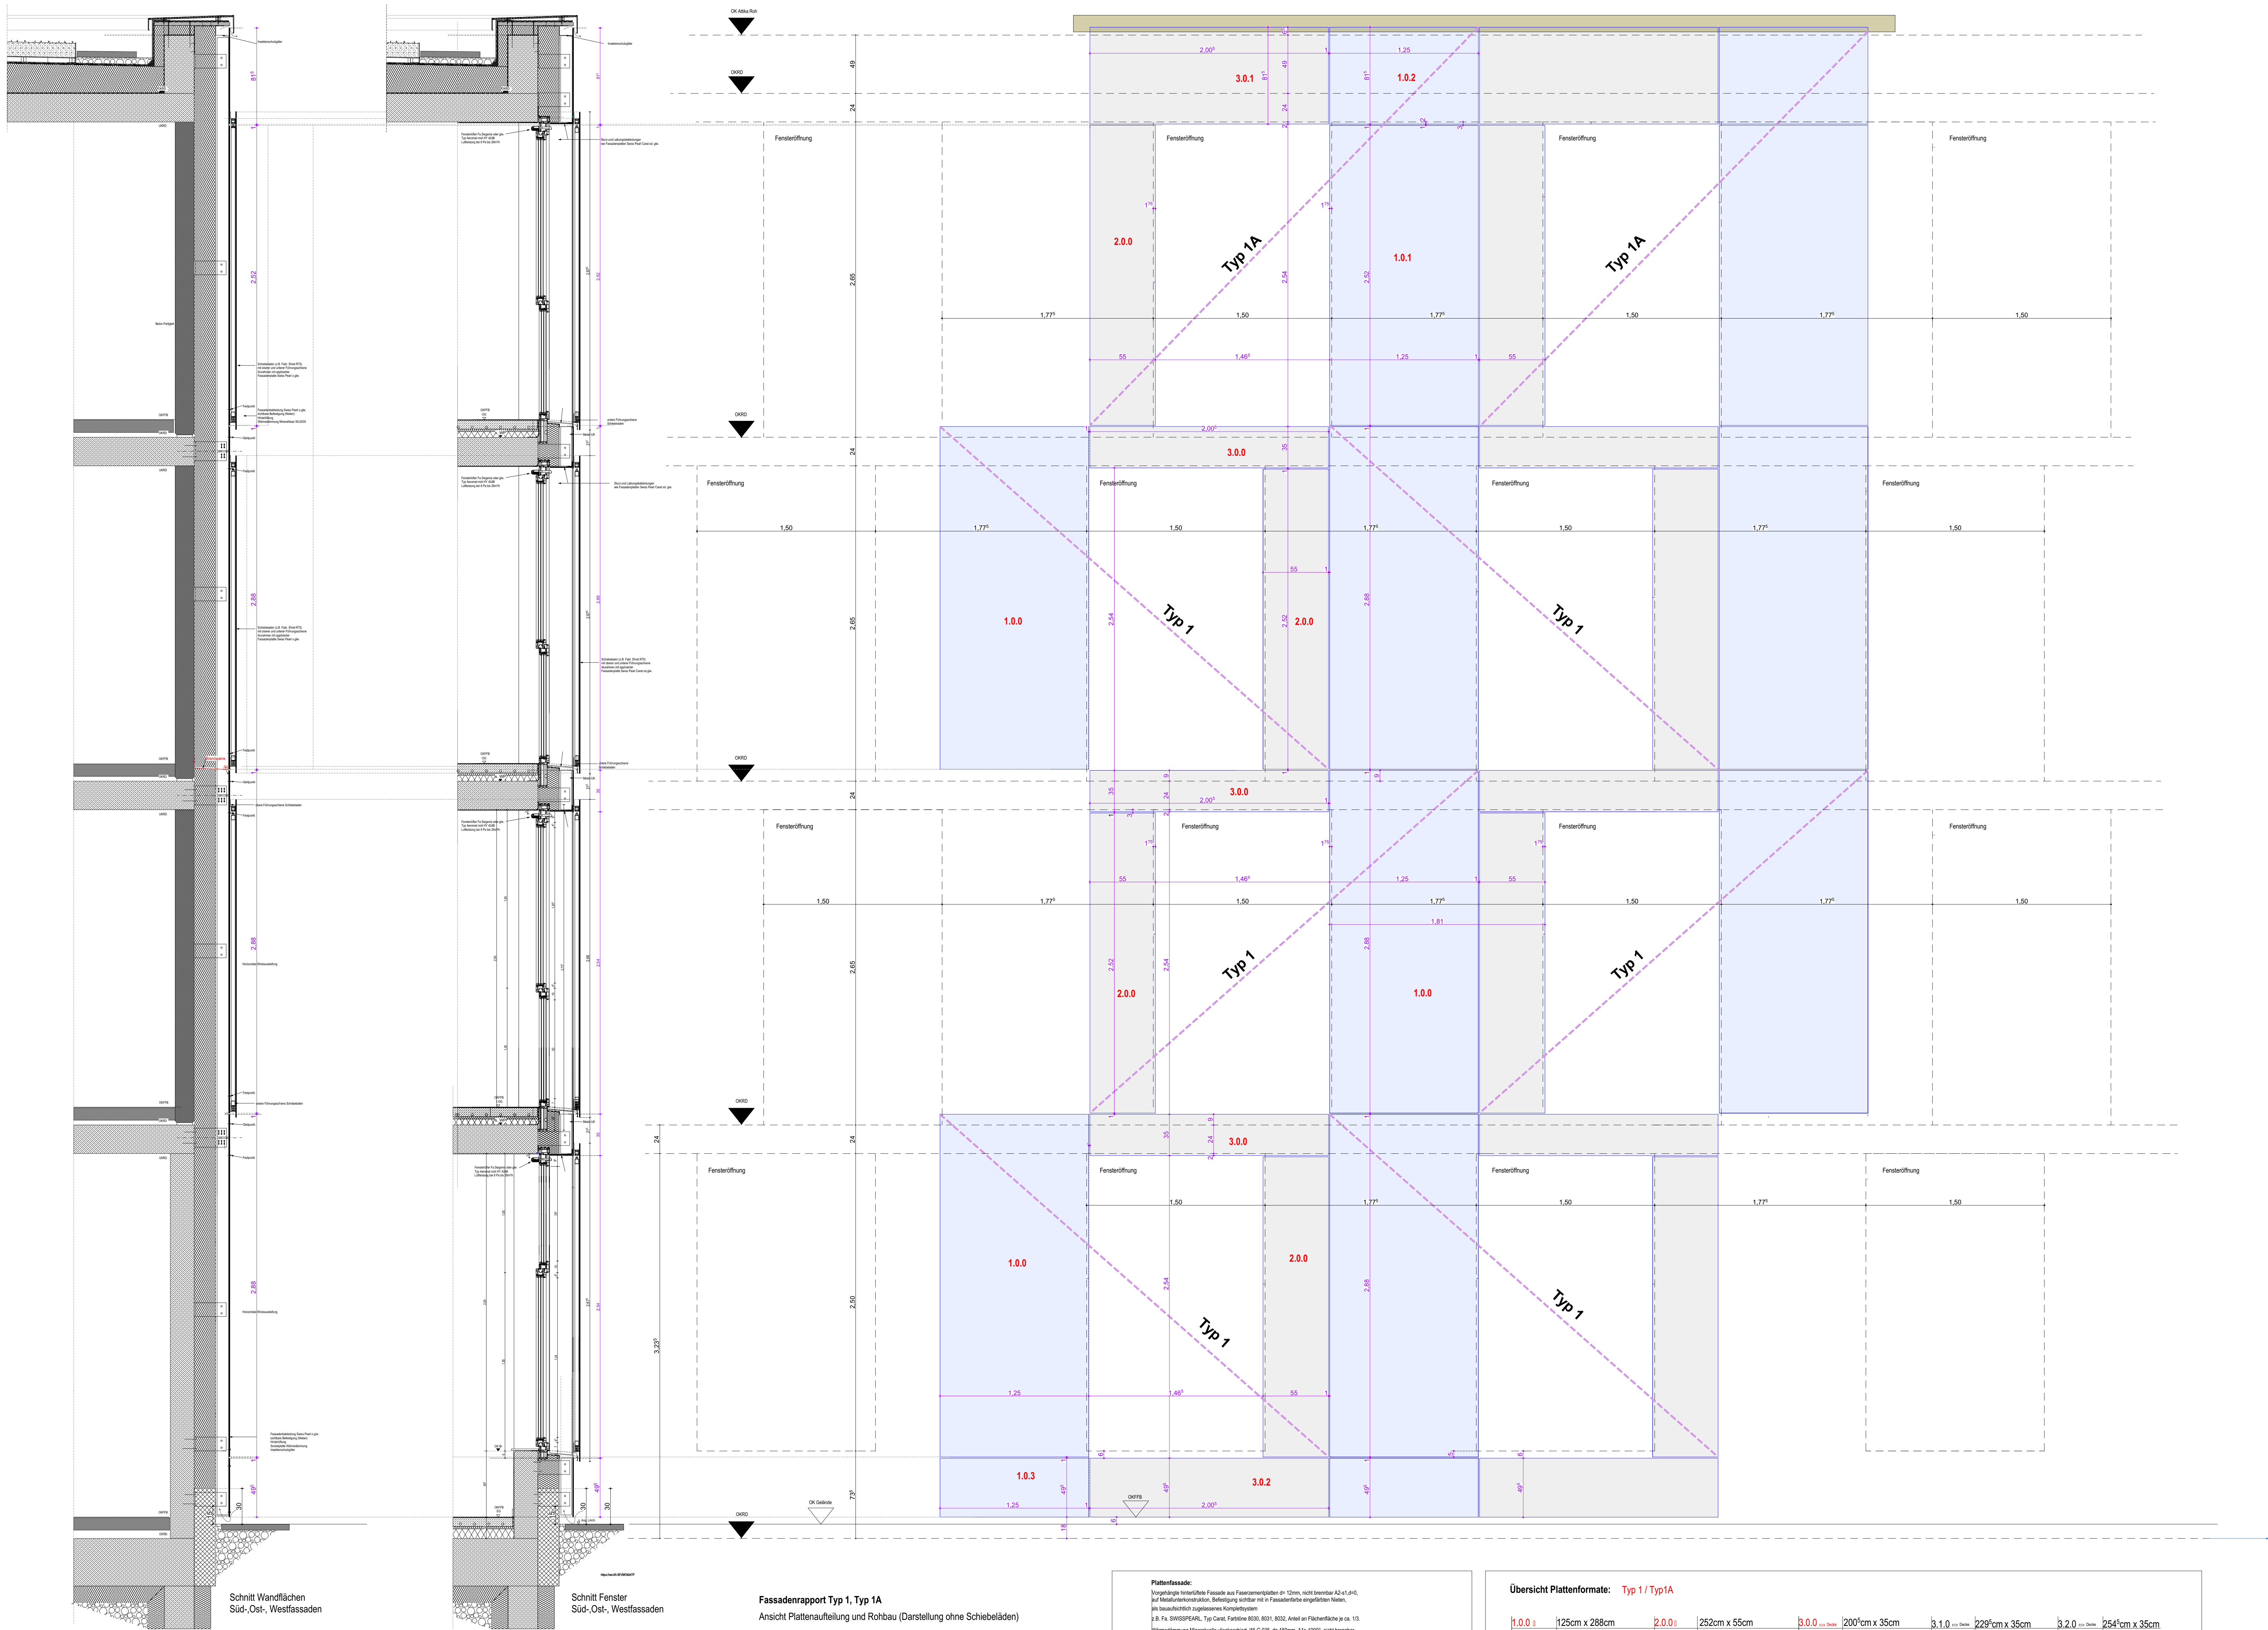

Schnitt Wandflächen
Süd-Ost-, Westfassaden

Schnitt Fenster
Süd-Ost-, Westfassaden

Fassadenrapport Typ 1, Typ 1A
Ansicht Plattenaufteilung und Rohbau (Darstellung ohne Schiebeläden)

Plattenfassade:
Vorgehängte hinterlüftete Fassade aus Fassadenpaneelen 41-12mm, nicht bremsbar A2-s1, d0, auf Metallunterkonstruktion, Befestigung sichtbar mit 6 Fassadenbolzen eingetragenen Nieten, 40mm Durchmesser zugfestes Kunststoffprofil.
z.B. Fa. SIEGSPERLE, Typ Core, Fenster 8033, 8031, 8032, Ansetz an Plattendicke je ca. 113.
Hinterlüftung Mindestabstand desabstand: 160,0 mm, d= 180mm, A1+1000, nicht bremsbar
Plattenbefestigungssystem: Ankerbolzenverleimung der Stütz- und Längsprofile
Montage der Plattenabstände nur an der Stirnseite der Gebäudeteile. Zusätzliche Befestigung zur Aufnahme von Windlasten an der Fassade.
Zwischenglieder zwischen Platten: 125cm x 81,5cm
Horizontale Streifen: aus 1mm Stahlblech (Stahlblech über jedem 2. Glasband vorsetzen)
Innenleuchte an Stütz- und Längsprofilen
Schiebeläden:
Befestigung von beweglichen Schiebeläden - Alu-Rohrprofilen mit je 2 Fassadenpaneelen nach Antriebsbedarf.
Montage von oben und unten Leuchtelemente für die Schiebeläden

Übersicht Plattenformate: Typ 1 / Typ 1A

1.0.0	125cm x 288cm	2.0.0	252cm x 55cm	3.0.0	200cm x 35cm	3.1.0	229cm x 35cm	3.2.0	254cm x 35cm
1.0.1	125cm x 252cm	2.0.1	252cm x 84cm	3.0.1	200cm x 81,5cm	3.1.1	229cm x 81,5cm	3.2.1	254cm x 81,5cm
1.0.2	125cm x 81,5cm	2.0.2	252cm x 109cm	3.0.2	200cm x 49,5cm	3.1.2	229cm x 53cm	3.2.2	254cm x 53cm
1.0.3	125cm x 49,5cm					3.1.3	229cm x 85,5cm	3.2.3	254cm x 85,5cm
1.0.4	125cm x 85,5cm								
1.0.5	125cm x 53cm								

LEGENDE

- WD WANDDURCHBRUCH

WS WANDSCHLITZ

DD DECKENDURCHBRUCH

DS DECKENSCHLITZ

BD BODENDURCHBRUCH

BS BODENSCHLITZ

ZWEITER RETTUNGSWEG DURCH "ANLEITERBARE STELLE" MIT VERTIKALER STRECKLEITER

KB KERNBOHRUNG DECKE

KB KERNBOHRUNG BODEN

RH ROHRHÜLSE

EINGIESSTOPF LEUCHTEN

DA DACHEINLAUF

BA BODENABLAUF

DETAILMARKER

AUFMASS ERFORDERLICH
- TÜR- UND BRÜSTUNGSHÖHEN IMMER AB OKFF

▽ = FERTIGHÖHE

▼ = ROHHÖHE

FF = FERTIGFUSSBODEN

RF = ROHFUSSBODEN

RD = ROHDECKE

FD = FERTIGDECKE

OK = OBERKANTE

UK = UNTERKANTE

VK = VORDERKANTE

ST = STURZ

BRH = BRÜSTUNGSHÖHE AB OKFF

UZ = UNTERZUG

ÜZ = ÜBERZUG

KO = KONSOLE

FT = FERTIGTEIL

NA = NOTAUSSTIEG

DE = DEHNFUGE

INDEX = PLANÄNDERUNG

T90T30 = BRANDSCHUTZTÜR

RS = RAUCHDICHT N. DIN 18095

DS = DICHTSCHLIESSEND

VDS = VOLLW., DICHT- & SELBSTSCHL.

DIN = AUFGUGSTÜR DIN EN 81-58

RWA = RAUCH-WÄRME-ABZUG

01 = TÜRPOSITION

01 = FENSTERPOSITION

FB Nr. = FUSSBODENAUFBAU

TR = TRENNSCHEIBE

F = FUSSBODENTANK

BA = BODENABLAUF

DA = DACHEINLAUF

RR = REGENALLROHR

HK = HEIZKÖRPER

HKM = HEIZKÖRPERNISCHKE

SM = SONNENSCHUTZMOTOR

STAHLBETON, GÜTE GEM. STATIK

MAUERWERK KALKSANDSTEIN

INNENPUTZ

STB-FT, GÜTE GEM. STATIK

GIPSKARTON - STÄNDERWAND

SYSTEMWAND

HINWEIS:
IM BESTAND FUSSBODENHEIZUNG VORHANDEN!
BOHRTIEFE FUSSBODENAUFBAU MAX. 25MM / THERMOGRAPHIE!
DIE ARCHITEKTEN-AUSFÜHRUNGSPÄNE SIND NUR GÜLTIG IN VERBINDUNG MIT DEN AKTUELLEN DETAILS UND DEN FREIGELEGENDEN SCHULPLANEN.
DIE AUSFÜHRENDEN FIRMA HAT ALLE MASSE UND ANGABEN VERANTWORTLICH ZU PRÜFEN. DIFFERENZEN MIT ANGABEN VON STATIKERN UND PROJEKTANTEN SOWIE UNKLARHEITEN SIND DER BAULEITUNG UNVERZÜGLICH ZU MELDEN. BEDECKEN GEGEN DIE VORGESCHENNE KONSTRUKTION MÜSSEN DEM ARCHITECTEN RECHT-ZEITIG MITGETEILT WERDEN. MIT DER AUSFÜHRUNG DER ARBEITEN ÜBERNIMMT DIE AUSFÜHRENDEN FIRMA HAFTUNG UND GEWÄHRELEISTUNG IN VOLLEM UMFANG.

INDEX	DATUM	GEZ.	ÄNDERUNGEN
PLANNUMMER	Projekt - Verfasser - LPH - Bauteil - Planer - Planart - Ebene - Nummer - Index - Status KIT - GSP - 5 - BTB - ARC - DF - 00 - 33 - AV		
BAUVORHABEN	PLANFORMAT	MASSTAB	DATUM
	1189/841	1:20	30.09.2025
Studentenwohnanlage KIT Campus Ost Rintheimer Querallee 2, 76131 Karlsruhe Fl.Nr. 22808/38			
PLANINHALT BTB Neubau Aufteilung Plattenfassade Typ 01, 01A			
LAGEPLAN			
± 0.00 = +114,06 DHHN2016			

BAUHERR	Studierendenwerk Karlsruhe AG Adenauerstr. 7, 76131 Karlsruhe Tel: +49 721 9309-0, Fax: +49 721 9309-290 E-Mail: wohnen@sw-ka.de
FACHPLANER	Stalik + Partner, BAUINGENIEUR GMBH Bismarckstr. 60, 8541 München Tel: 089 63 02 21 42, Fax: 089 63 02 21 21, E-Mail: office@stalik-partner.de HLSE: pall & partner ingenieur GmbH Landsberger Allee 17A, 10407 Berlin Telefon: +49 (30) 47 90 75 - 10, Fax: +49 (30) 47 90 75 - 79, E-Mail: pall@pall-partner.de BAUPHYSIK/BRANDSCHUTZ: baurat Konrad/Klein GmbH & Co. KG, Brandende Ingenieure Engelschkeimer Straße 14, 81525 München Tel: 089 13026336 61, Fax: 089 13026336 99, E-Mail: laubender@baurat-ingenieure.de Landschaftsarchitekt: Lars Kienke, Landschaftsarchitekten und Stadtplaner BOLA Erling 25, 80461 München Tel: +49 (8122) 94380-1, Fax: +49 (8122) 94380-2, E-Mail: albanmeyer@lars-kienke.de
ARCHITEKT	GSP architekten ADELUNGENSTRASSE 13 80333 MÜNCHEN TEL: 0 89 29 09 97 0 MAIL: ARCHITECTEN @ GSP - ARCHITECTEN . DE