


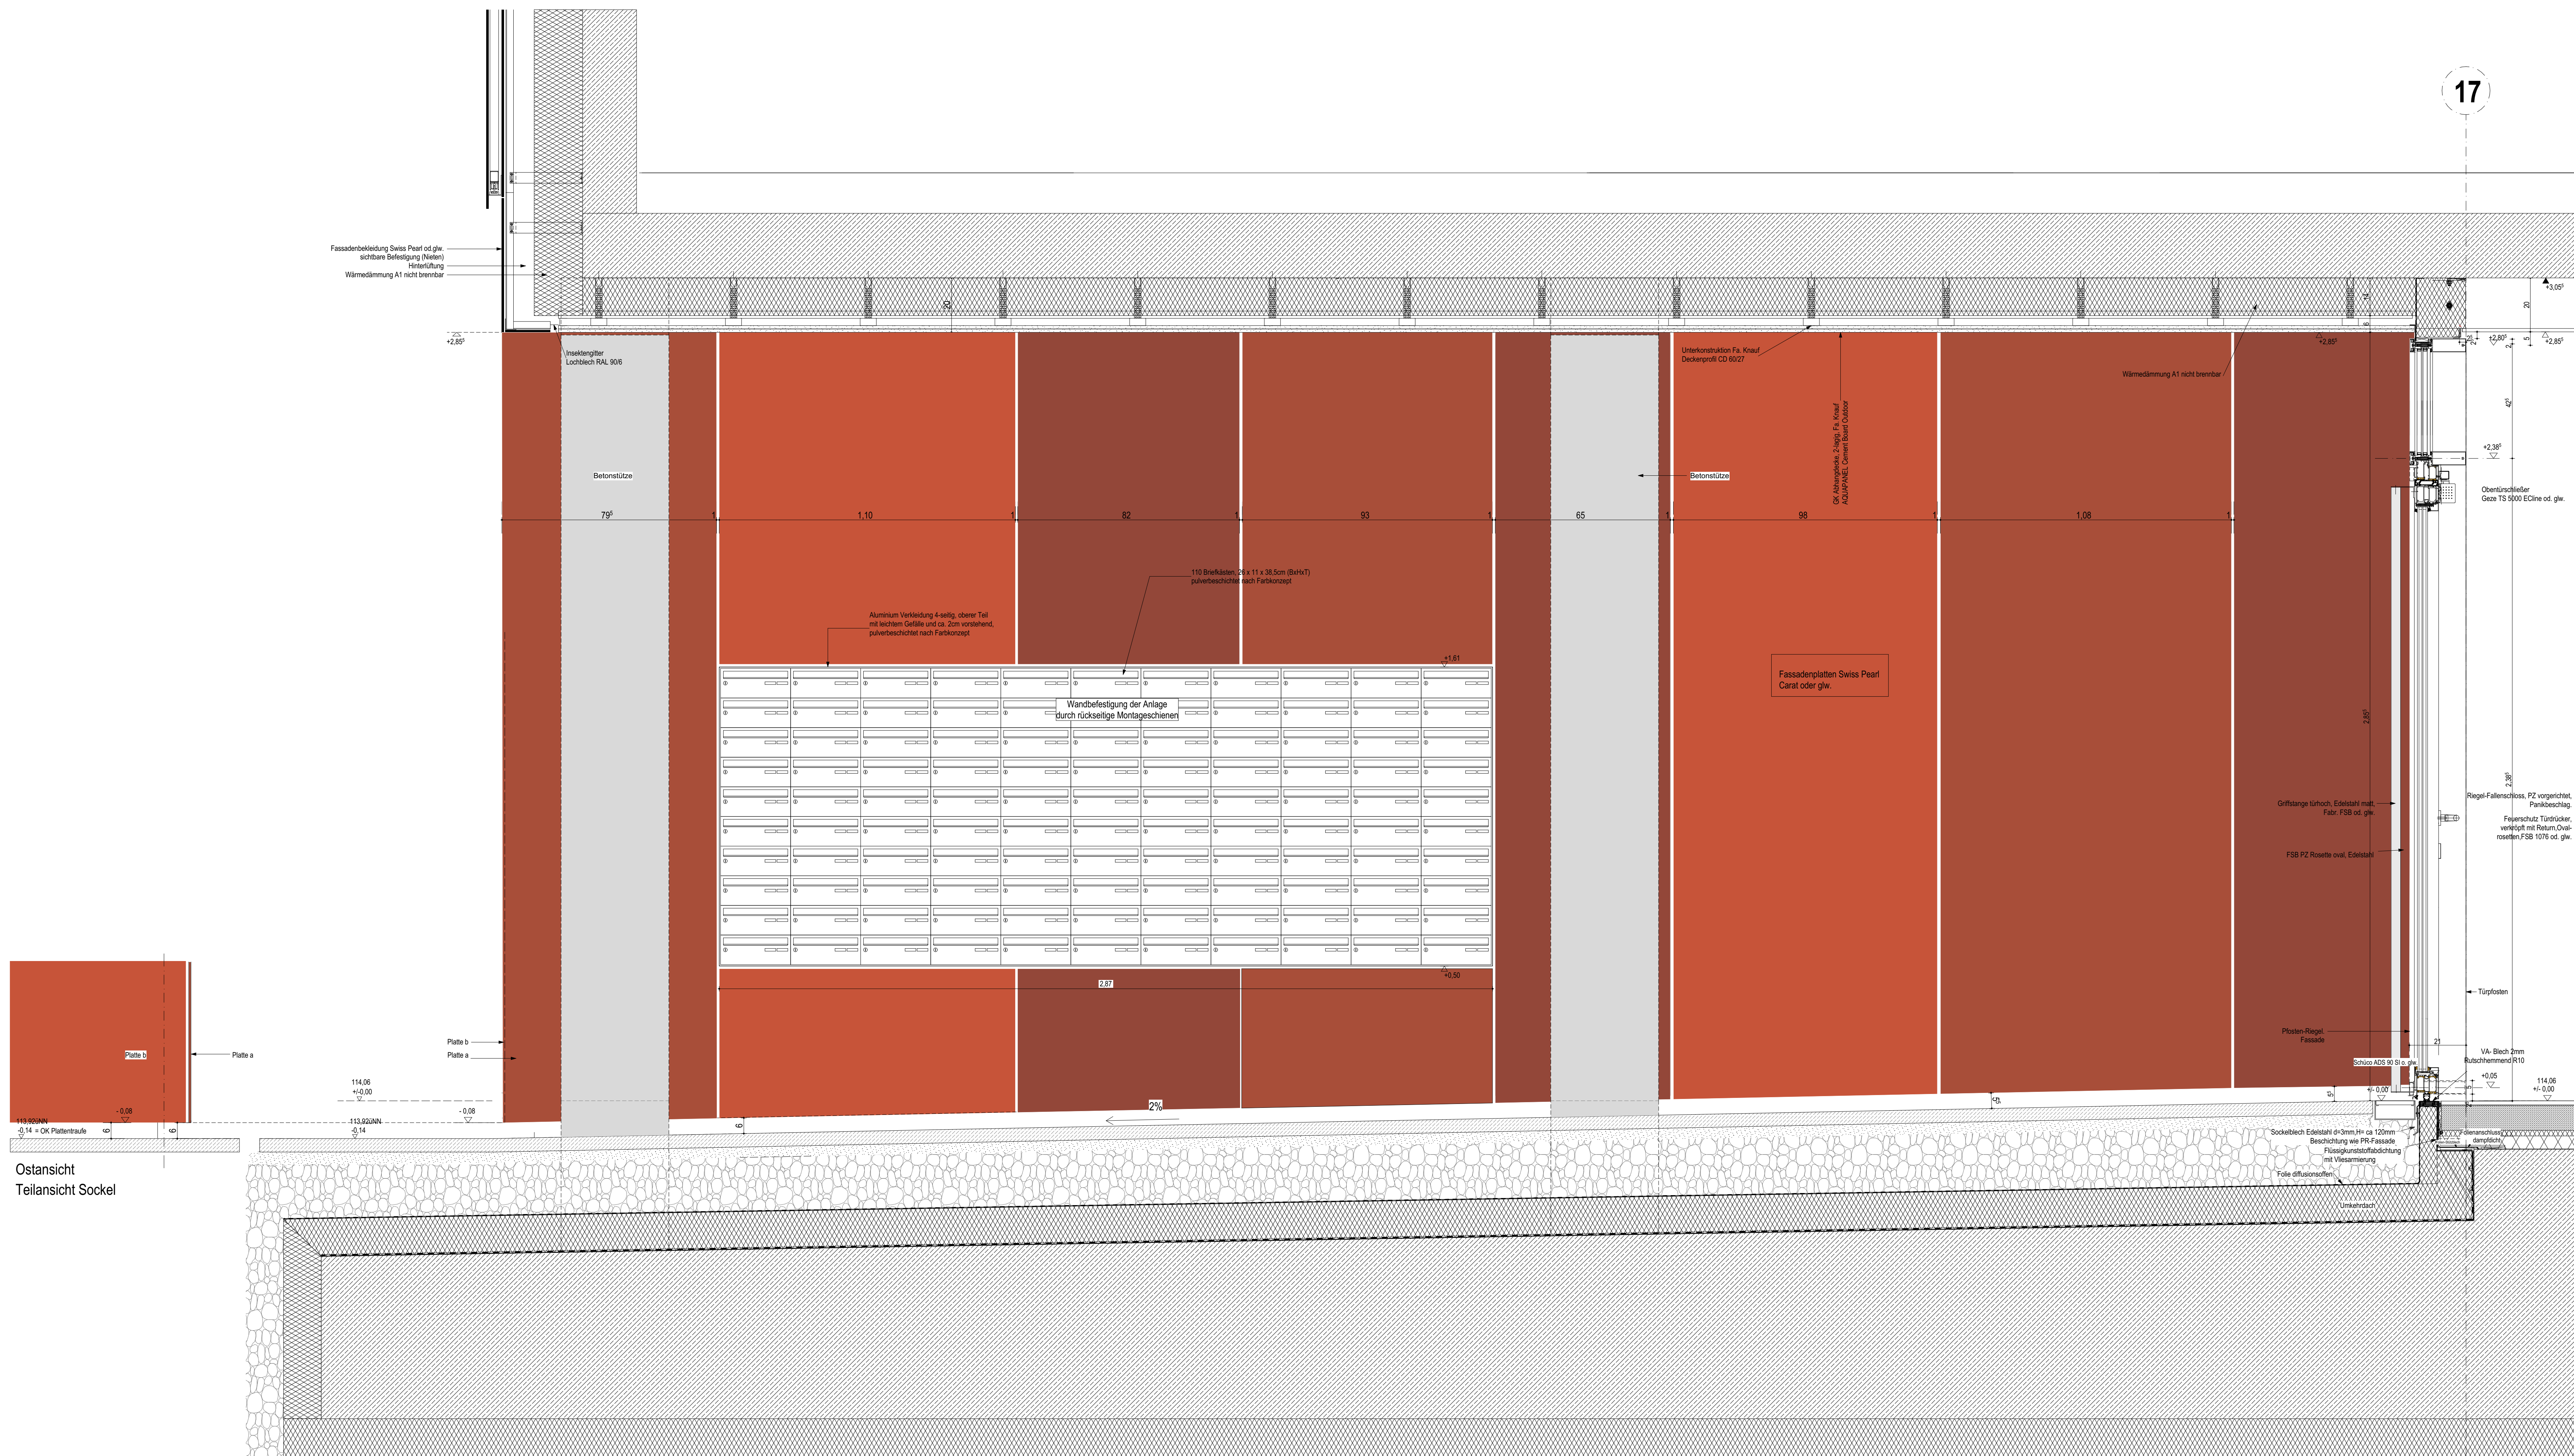

Ostansicht




































LEGENDE

- WD WANDDURCHBRUCH
- WS WANDSCHLITZ
- DD DECKENDURCHBRUCH
- DS DECKENSCHLITZ
- BD BODENDURCHBRUCH
- BS BODENSCHLITZ
- ZW ZWEITER RETTUNGSWEG DURCH "ANLEITERBARE STELLE" MIT VERTEILTER STRECKLEITER
- KB KERBOHRUNG DECKE
- KB KERBOHRUNG BODEN
- RH ROHRHÜLSE
- EINGIESSTOPF LEUCHTEN
- DA DACHNEINLAUF
- BA BODENABLAUF
- DETAILMARKER
- AUFMASS ERFORDBERLICH

- STAHLBETON, GÜTE GEM. STATIK
- MAUERWERK KALKSANDSTEIN
- INNENPUTZ
- STB-FT, GÜTE GEM. STATIK
- GIPSKARTON - STANDERWAND
- SYSTEMWAND

HINWEIS:
IM BESTAND FUSSBODENHEIZUNG VORHANDEN!
BOHRTIEFE FUSSBODENAUFBAU MAX. 25MM / THERMOGRAPHIE!

DIE ARCHITEKTEN-AUSFÜHRUNGSPLÄNE SIND NUR GÜLTIG IN VERBINDUNG MIT DEN AKTUELLEN DETAILS UND DEN FREIGEEBENEN SCHALPLÄNEN


DIE AUSFÜHRENDE FIRMA HAT ALLE MASSE UND ANGABEN VERANTWORTLICH ZU PRÜFEN. DIFFERENZEN MIT ANGABEN VON STATIKERN UND PROJEKTANTEN SOWIE UNKLARHEITEN SIND DER BAULEITUNG UNVERZÜGLICH ZU MELDEN. BEDENKEN GEGEN DIE VORGESICHENE KONSTRUKTION MÜSSEN DEN ARCHITEKTEN RECHTZEITIG MITGETEILT WERDEN. MIT DER AUSFÜHRUNG DER ARBEITEN ÜBERNIMMT DIE AUSFÜHRENDE FIRMA HAFTUNG UND GEWÄHRLEISTUNG IN VOLLEM UMFANG.

INDEX DATUM GEZ. ÄNDERUNGEN

PLANNUMMER	Projekt - Verfasser - LPH - Bauteil - Planer - Planart - Ebene - Nummer - Index - Status
	KIT - GSP - 5 - BTB - ARC - DF - 00 - 36 - CV
	PLANFORMAT 1250/841 MASZSTAB 1:16, 1:10 DATUM 18.02.2026

BAUVORHABEN	Studentenwohnanlage KIT Campus Ost Rintheimer Querallee 2, 76131 Karlsruhe
-------------	---

PLANNHALT	FI.Nr. 22808/38 BTB Neubau EG Eingang Nordost, Briefkasten und abgehängte Decke
-----------	--

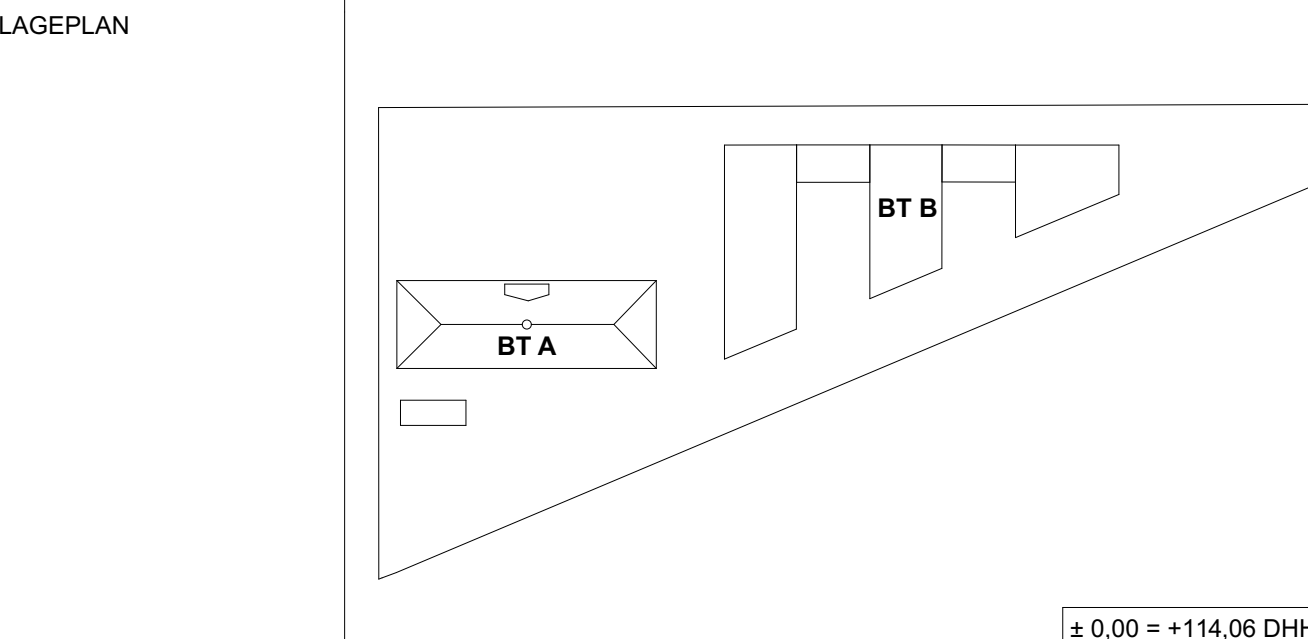

BAUHERR	Studierendenwerk Karlsruhe AGR Adenauerstr. 7, 76131 Karlsruhe Tel: +49 721 6809-0, Fax: +49 721 6809-290 E-Mail: wohnen@aw-ka.de
---------	--

FACHPLANER	Stark: B20104 + PARTNER, BAUINGENIEURE GMBH Bismarckstr. 68, 91041 München Tel: 089 6102 21 42, Fax: 089 6102 21 21, E-Mail: office@stark-partner.de
------------	---

	HLSE: pöhl & partner ingenieurs GmbH Landsberger Allee 119A, 10407 Berlin Telefon: +49 (30) 47 90 75 - 10, Fax: +49 (30) 47 90 75-79, E-Mail: pöhl-ah@pöhl-partner.de
--	--

	BAUPHYSIK/BRANDSCHUTZ: baurat Konstruktions GmbH & Co. KG, Beratende Ingenieure Engelshäuser Str. 14, 61105 München Fon: 089 13929336 61, Fax: 089 13929336 99, E-Mail: laubender@baurat-ingenieure.de
--	---

	Landschaftsarchitekt: Lex Kerker, Landschaftsarchitekten und Stadtplaner BOLA Erling 25, 60461 Frankfurt Tel: +49 (8122) 94384-1, Fax: +49 (8122) 94384-2, Email: abernander@lex-kerker.de
--	---

ARCHITEKT	GSP architekten AUGUSTENSTRASSE 13 80339 MÜNCHEN TEL: 0 89 29 00 00 FAX: 0 89 29 00 07 WWW: ARCHITEKTEN @ GSP - ARCHITEKTEN . DE
-----------	---