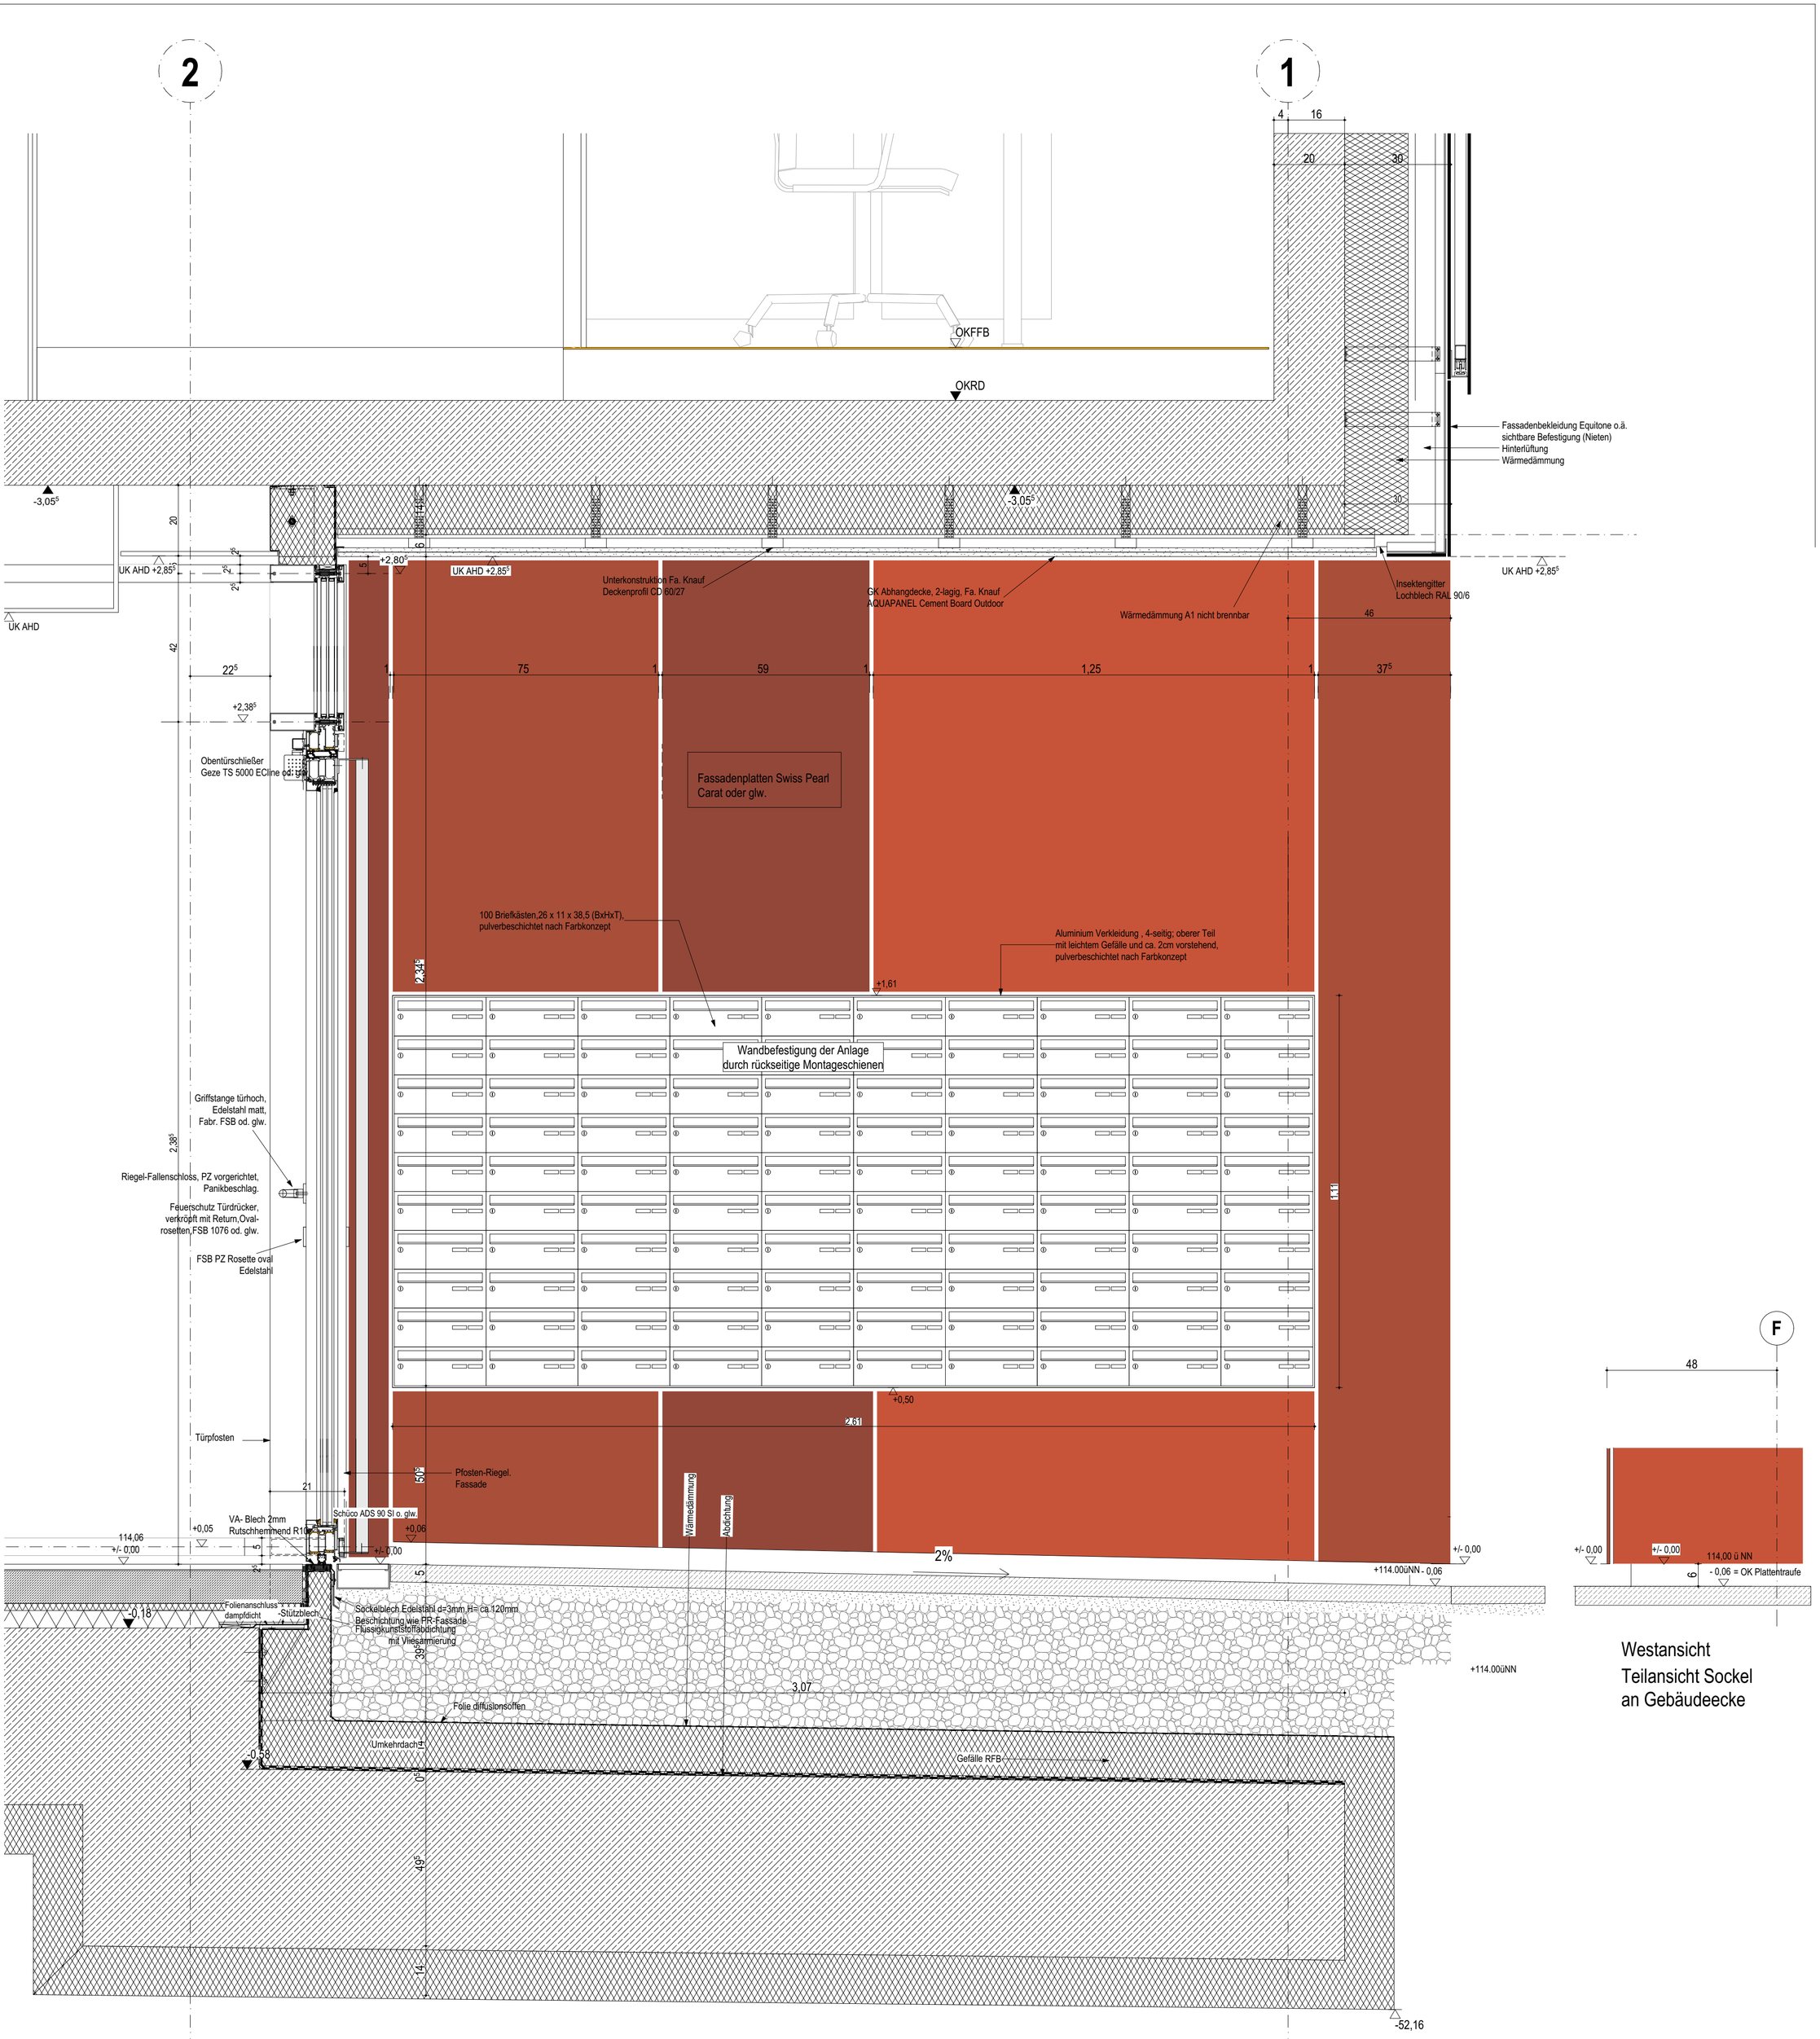

Westansicht
Teilansicht Sockel
an Gebäudeecke

SCHNITT BB

KNAUF

Trockenbau-Systeme
K9103_DSP.de

AQUAPANEL® Cement Board Outdoor

Zementplatte für Außenwände und Außendecken

Produkt-Datenblatt 12/2025

AQUAPANEL® Cement Board Outdoor

Zementplatte für Außenwände und Außendecken

KNAUF

Produktvarianten

Bezeichnung	Breite mm	Länge mm	Dicke mm	Liefergewicht ca. kg/m²	Verpackungseinheit	Artikelnummer	EAN
AQUAPANEL® Cement Board Outdoor 12,5	900	1250	12,5	16,0	50 Stück/Palette 56,25 m²/Palette	00083527	4260021860496
	900	1250	12,5	16,0	30 Stück/Palette 33,75 m²/Palette	00699804	4260021865033
	900	2500	12,5	16,0	30 Stück/Palette 67,5 m²/Palette	00457319	4260021862872
	1250	2000	12,5	16,0	30 Stück/Palette 75 m²/Palette	00291669	4260021862490

Nachhaltigkeit und Umwelt

Kurzbeschreibung	Bemerkung	Wert	Einheit
EPD Umweltproduktdeklaration	Plattendicke 12,5	EPD-KNO-20240283-IBB2-EN	–
DGNB Neubau Version 2018	ENV 1.2	Nicht bewertungsrelevant	–
DGNB Neubau Version 2023	ENV 1.2	Nicht bewertungsrelevant	–
QNG Version 2023	Anhang 3.1.3	Nicht bewertungsrelevant	–
SVHC	Substances of very high concern gem. REACH ≤ 0,1 Masseprozent	Erfüllt	–

Produkt		Oberes UK-Niveau mm	Auch in C3-C5M	Geeignet für Knauf Systeme	Für welches Abhängesystem? Draht	Nonius	Direktbefestigung
	Ankerfix-Schnellabhänger CD	mind. 110		D112.de, D152.de	•		
	Nonius-Hänger-Unterteil für CD 60/27	mind. 130	•	D112.de, D113.de, D152.de, D124.de, D127.de, D282.de		•	
	Nonius-Bügel für CD 60/27	mind. 130	•	D112.de, D152.de, D124.de, D127.de D282.de		•	
	Nonius-Bügel für UA 50/40	mind. 130	•	D116.de, D286.de		•	
	Direktabhänger 120 für CD 60/27	10 – 100	•	D112.de, D124.de, D127.de, D152.de, D281.de, D282.de, D612.de, W623.de, W683.de			•
	Direktabhänger 200 für CD 60/27	10 – 180		D112.de, D124.de, D127.de, D152.de, D612.de			•
	Direktabhänger 120 für Holz 50 mm	20 – 100		D111.de, D116.de, D151.de, D611.de			•
	Justierbarer Direktabhänger für CD 60/27	35 – 85		D112.de, D152.de, D124.de, D127.de			•
	Justierbarer Direktschwingabhänger für CD 60/27	40 – 90		D112.de, D152.de, D124.de, D127.de			•
	Direktschwingabhänger 120 mm für CD 60/27	18 – 110		D112.de, D124.de, D127.de, D152.de, D612.de, W623.de			•
	Direktschwingabhänger 200 mm für CD 60/27	18 – 190		D112.de, D124.de, D127.de, D152.de, D612.de			•
	Justier-Clip für CD 60/27 inkl. Schraube	4		D152.de, D612.de			•
	Direktmontage-Clip für CD 60/27	4 vgl. D11.de		D124.de			•
	Befestigungs-Clip für CD 60/27	7 – 27		D152.de, D612.de			•
	Federschiene	28		D153.de, D613.de, W554.de, W556.de			•
	Hutprofil	15		D112.de, D153.de, D288.de, W684.de			•

Montagetechnik

Abhänger

KNAUF

Direktabhänger für CD 60/27, verzinkt oder C3 bzw. C3-C5M

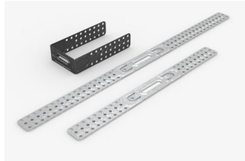

Direktabhänger für CD 60/27 und Direktabhänger für CD 60/27 C3 bzw. C3-C5M zur Befestigung der Unterkonstruktion abgehängter Decken und Wandbekleidungen

Mit dem Direktabhänger können minimale Abhängehöhen von mindestens 10 mm realisiert werden. Gleichzeitig erlaubt der Direktabhänger große Toleranzen für den Höhenausgleich bei unregelmäßigem Untergrund. Die Verankerung im Untergrund kann mittig oder in den Flügeln des Direktabhängers erfolgen. Der Direktabhänger besteht aus verzinktem Stahlblech bzw. für erhöhten Korrosionsschutz aus speziell beschichtetem, verzinktem Stahlblech. Direktabhänger C3 und C3-C5M sind vorgebogen.

Eigenschaften und Mehrwert

- Deckenbekleidung oberes UK-Niveau von 10 bis 180 mm mit nur einem Teil
- Direktabhänger C3 bzw. C3-C5M für Deckenbekleidung oberes UK-Niveau von 10 bis 100 mm mit nur einem Teil
- Nach Wunsch fast kein Raumverlust durch die abgehängte Decke
- Einfache Profilbefestigung
- Minimale Abhängehöhe in Verbindung mit maximalem Höhenausgleich

Zugehörige Produkte

- Deckennagel zur Verankerung des Direktabhängers in Beton
- Deckennagel Korrosionsschutz A4 zur Verankerung des Direktabhängers C3-C5M in Beton
- Universalschraube FN 4,3 x 35 mm zur Befestigung des Direktabhängers mittig in Holz, Deckenprofilen oder in Trapezblech bis 0,25 kN
- 2x Schnellbauschraube TN Grobgewinde TN 3,9 x 35 mm in den Flügeln zur Befestigung des Direktabhängers in Holz
- 2x Blechschraube LN 3,5 x 11 mm zur Verschraubung des CD-Profils mit dem Direktabhänger
- 2x Feuchtraumschraube LN 3,9 x 11 mm zur Verschraubung des korrosionsgeschützten CD-Profils mit dem Direktabhänger C3 bzw. C3-C5M

Prüfungen und Zertifikate

In Übereinstimmung mit der EN 13964 unterliegt das Produkt einer Erstprüfung sowie der ständigen werkseigenen Produktionskontrolle und trägt eine CE-Kennzeichnung. Das Produkt erfüllt die Anforderungen der DIN 18168-1.

Ausführung

Deckenbefestigung

Mit 2x Knauf Schnellbauschrauben in den Flügeln in Holz oder Universalschraube FN mittig in Holz oder Trapezblech (ggf. vorbohren)

Mit Knauf Deckennagel in Beton

Montageschritte

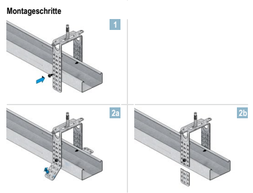

Anwendungsbeispiel mit Knauf Schnellbauschrauben

Anwendungstechnische Daten

Profilbreite:	60 mm
Profillänge:	2,60 / 3,10 / 4,00 m
Profilstärke:	0,6 mm
Schenkelhöhe:	27 mm

Materialtechnische Daten

Material :	Verzinktes Stahlblech
Lagerfähigkeit:	Unbegrenzt
Lagerbedingungen:	Trocken
Lieferform:	12 St. Bund
Ident.-Nummer/ EAN-Code:	2,60 m 3292 / 4003982024565 3,10 m 3293 / 4003982024596 4,00 m 82227 / 4006379066759

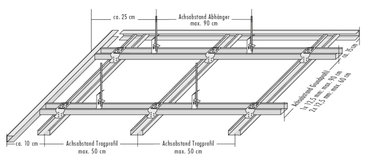

DIE AUSFÜHRENDE FIRMA HAT ALLE MASSE UND ANGABEN VERANTWORTLICH AN DER BAUSTELLE ZU PRÜFEN

BAUHERR

Studierendenwerk Karlsruhe AöR ####
Adenauerring 7 , 76131 Karlsruhe
Tel: +49 721 6909-0, Fax: +49 721 6909-290
E-Mail: wohnen@sw-ka.de

ARCHITEKT

GSP architekten
ADELGUNDENSTRASSE 13 80538 MÜNCHEN
TEL: 089/29 00 970 FAX: 089/ 290097-97
MAIL: ARCHITEKTEN@GSP-ARCHITEKTEN.DE

Studentenwohnanlage KIT Campus Ost

Rintheimer Querallee 2, 76131 Karlsruhe

PLANINHALT

BTB Neubau EG Eingang Nordwest, Briefkasten und abgehängte Decke

Projekt - Verfasser - LPH - Bauteil - Planer- Planart - Ebene - Nummer - Index - Status

KIT - GSP - 5 - BTB - ARC - DF - 00 - 37 - CV

± 0,00 = +114,06 DHHN2016

INDEX	DATUM	GEZ.

PLANFORMAT DIN A1
MASZSTAB 1:10, 1:16
DATUM 18.02.2026