



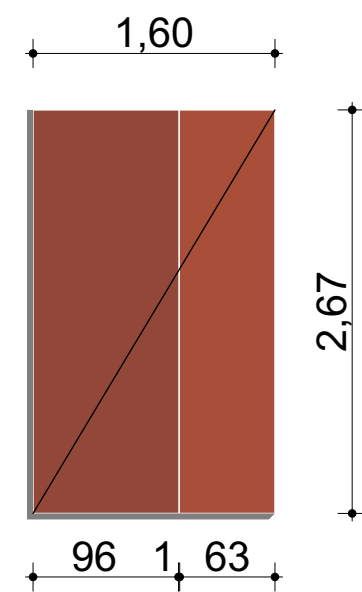

Plattenformate Pos. 4.0.0 bis 5.0.3

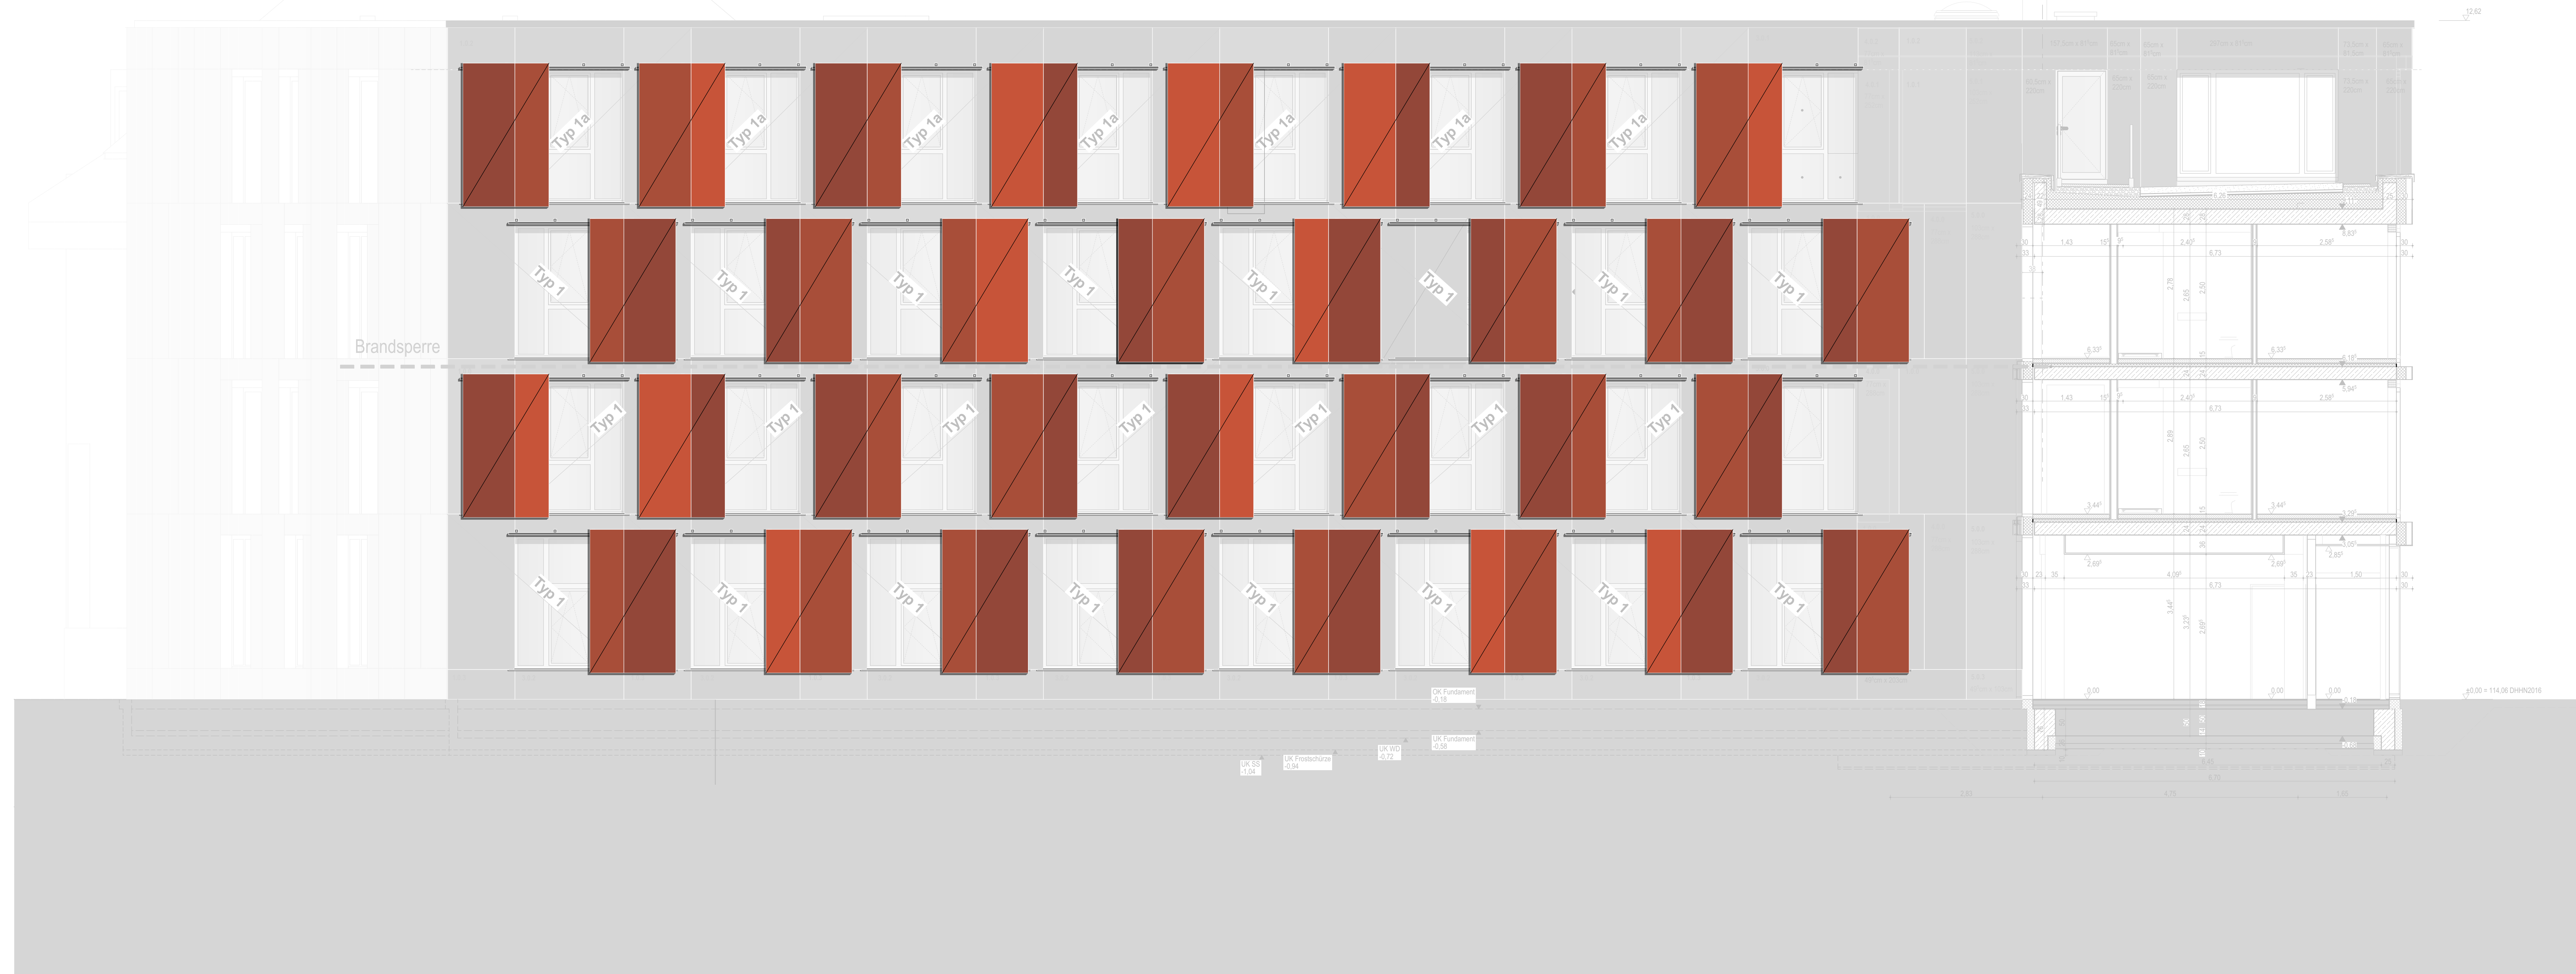

LEGENDE

	WD WANDDURCHBRUCH		KB KERNBOHRUNG DECKE
	WS WANDSCHLITZ		KB KERNBOHRUNG BODEN
	DD DECKENDURCHBRUCH		RH ROHRHÖLSE
	DS DECKENSCHLITZ		ENGIESSTOPF LEUCHTEN
	BD BODENDURCHBRUCH		DA DACHEINLAUF
	BS BODENSCHLITZ		BA BODENAUFLAGE
			DETAILMARKER
			AUFMASS ERFORDERLICH

ZWEITER STELLUNGSWEG DURCH
ANLEITERSTELLE MIT
WEITERLEITERSTRECKLEITER

TÜR- UND BRÜSTUNGSHÖHEN IMMER AB OFFEN	
✓ = FERTIGHEIT	T90/T30 = BRANDSCHUTZTÜR
✓ = ROHHEIT	RS = RAUCHDICHT N 100 1809
FF = FERTIGTÜRSBOBEN	DS = DICHTSCHLIESSEND
RF = FERTIGTÜRSBOBEN	✓ VOLLM. DICHT. EN 1581
RD = ROHDECKE	DIN = AUFGZUGSTÜR DIN EN 167
FD = FERTIGDECKE	RA = RAUCHABZUG
OK = OBERKANTE	RWA = RAUCH-WÄRME-ABZUG
UK = UNTERKANTE	GT = TÜRPOSITION
V = VORDERKANTE	PT = FENSTERPOSITION
BRH = BRÜSTUNGSHÖHE AB OFFEN	FB N. = TÜR MIT STU
UZ = UNTERZUG	P = FENSTERBOENTKANT
UZ = OBERZUG	BA = BOBENAUFLAG
KO = KONSOLE	DA = DACHENAUFLAG
FT = FÜHRUNGSTEIL	RR = REGENFALLHAK
NA = NOTAUSGANG	HK = HEIZKÖRPER
DE = DEHNUNG	HKN = HEIZKÖRPERNISCHE
INDEX = PLANÄNDERUNG	M = SONNENSCHUTZMOTOR

	STAHLBETON, GÜTE GEM. STATIK		STB-FT, GÜTE GEM. STATIK
	MAUERWERK KALKSANDSTEIN		GIPSKARTON - STÄNDERW.
	INNENPUTZ		SYSTEMWAND

HINWEIS:
IM BESTAND FUSSBODENHEIZUNG VORHANDEN!
BOHRTIEFE FUSSBODENAUFBAU MAX. 25MM / THERMOGRAPHIE!

DIE ARCHITEKTEN-AUSFÜHRUNGSPLÄNE SIND NUR GÜLTIG IN VERBINDUNG
MIT DEN AKTUELLEN DETAILS UND DEN FREIGEgebenEN SCHALPLÄNEN

DIE AUSFÜHRENDE FIRMA HAT ALLE MASSE UND ANGABEN VERANTWORTLICH ZU
PRÜFEN. DIFFERENZEN MIT ANGABEN VON STATIKERN UND PROJEKTANTEN UND
UNKLARHEITEN SIND DER BAULEITUNG UNVERZÜGLICH ZU MELDEN. BEDEUTENDE
GEGEN DIE VORGESEHENE KONSTRUKTION MÜSSEN DEM ARCHITEKTEN RECHTZEIT-
ZEITIG MITGETEILT WERDEN. MIT DER AUSFÜHRUNG DER ARBEITEN ÜBERNIMMT
DIE AUSFÜHRENDE FIRMA HAFTUNG UND GEWÄHRLEISTUNG IN VOLLEM UMFANG.

INDEX	DATUM	GEZ.	ÄNDERUNGEN			
PLANNUMMER	Projekt - Verfasser - LPH - Bauteil - Planer- Planart - Ebene - Nummer - Index					
	KIT - GSP - 5 - BTB - ARC - SC - BB - 20					
	PLANFORMAT		MASZSTAB		DATUM	
	1189/841		1:50		07.11.	

BAUVORHABEN

Studentenwohnanlage KIT Campus Ost Rintheimer Querallee 2, 76131 Karlsruhe Fl.Nr. 22808/38

PLANINHALT | **BTB Neubau Schnitt B-B für Fensterläden**

AGEPLAN

BT A

BT B

±0.00 = ±114.06 DH

BAUHERR **Studierendenwerk Karlsruhe AöR**
Adenauerring 7 , 76131 Karlsruhe
Tel: +49 721 6909-0, Fax: +49 721 6909-290
E-Mail: wohnen@sw-ka.de

FAHRRADPLANER

Stattik:
BÜHN, PARTNER, BAUNGSCHULE GMBH
Bismarckstr. 69, 81541 München
Telefon: +49 89 63 02 41, Fax: +49 89 63 02 21, E-Mail: office@berv-partner.de

HLSB:
pall & partner ingenieure GmbH
Königsplatz 11/1A, 10097 Berlin
Telefon: +49 (0) 30 47 90 75, Fax: +49 (0) 30 47 90 75, E-Mail: pall.pall@berv-partner.de

BALPHYSIK/BREMSSCHUTZ:
bauer konstruktions GmbH & Co. KG, Beratende Ingenieure
Engelshausener Straße 10
Telefon: +49 19253536 01, Fax: +49 19253536 01, E-Mail: leubender@bauer-ingenieur.de

Landwirtschaftsarchitektur:
Loi Kerkel, Landwirtschaftsarchitektur und Planung AGA
Lange Str. 2, 85648 Buchheim
Telefon: +49 (0) 89 14365 1, Fax: +49 (0) 89 14365 31, E-Mail: abernauer@loikerkel.de

ARCHITEKT

GSP architekten

ADELUNDENSTRASSE 13 80636 MÜNCHEN
TEL: 0 89/29 00 970 FAX: 0 89/ 29 00 97-97
MAIL: ARCHITEKTEN @ GSP - ARCHITEKTEN. DE