


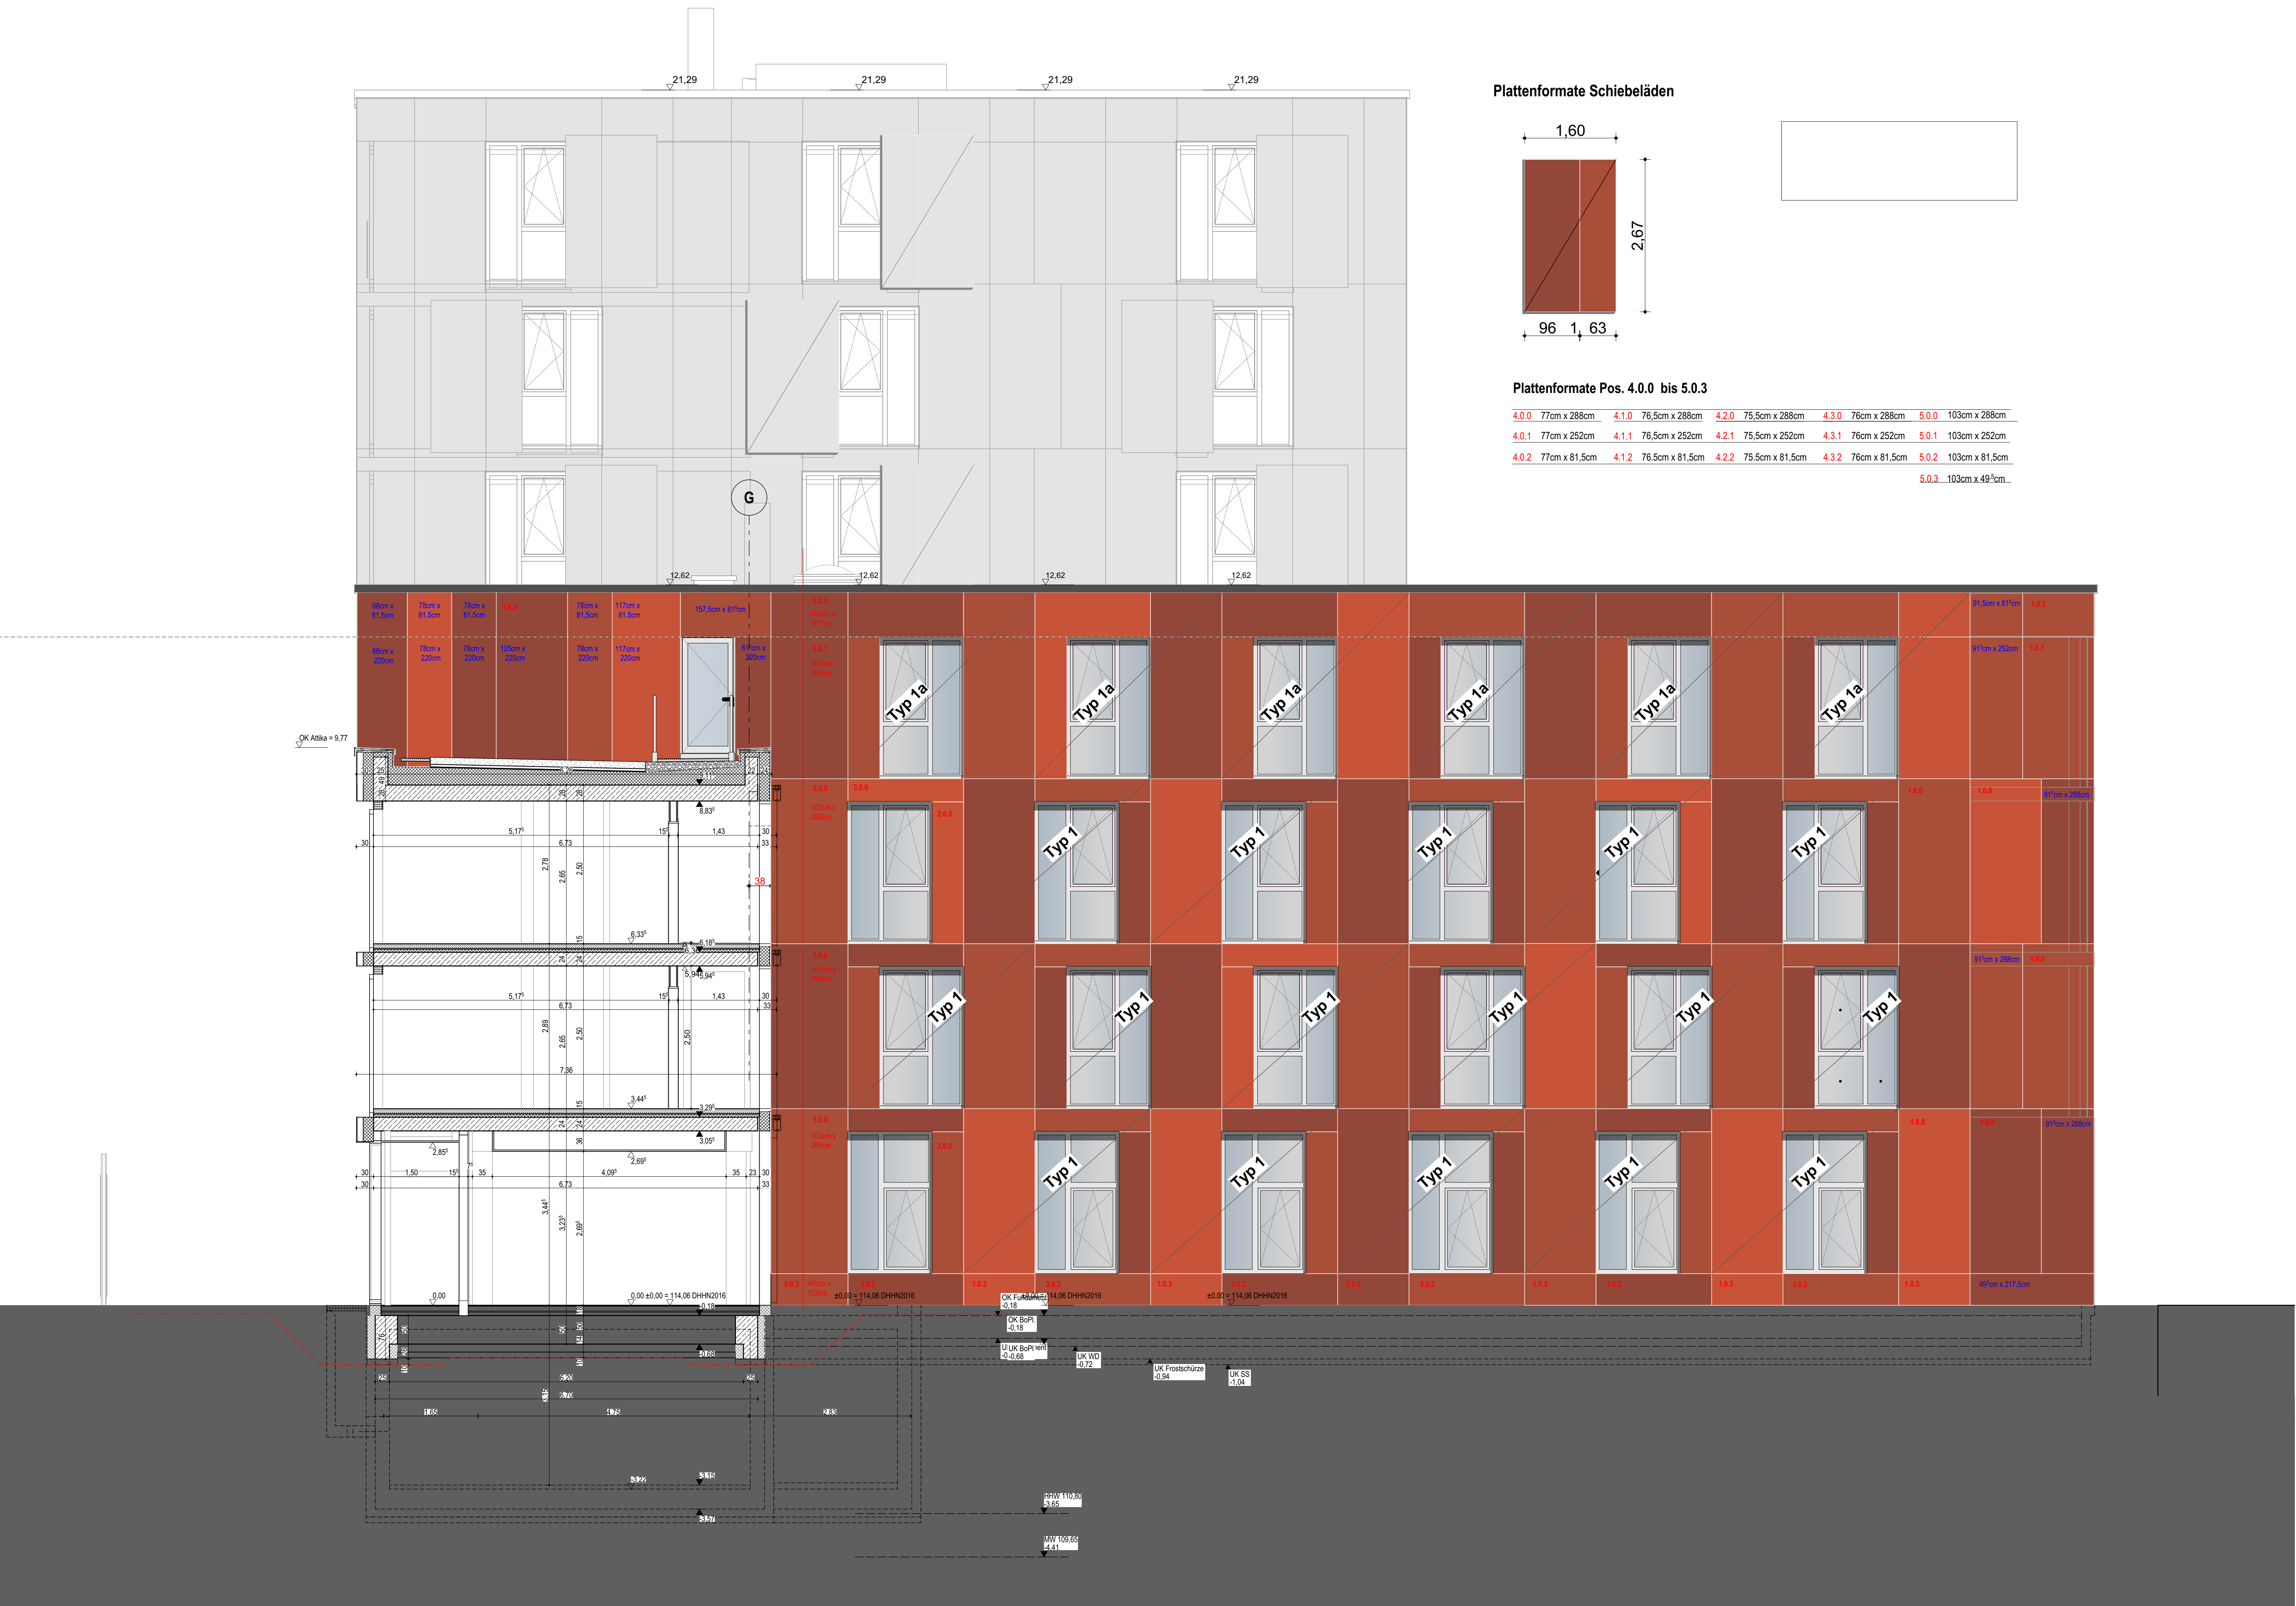

LEGENDE

- WD WANDURCHBRUCH
WS WANDSCHUTZ
DD DECKENDURCHBRUCH
DS DECKENSCHUTZ
BD BODENDURCHBRUCH
BS BODENSCHUTZ
ZWEITER RETTUNGSWEG DURCH
"ABLEITERBARE STELLE" MIT
VERTIKALER STRECKLEITER
- KB KERNDURCHBRUCH
KB KERNDURCHBRUCH
RH ROHRHÜLSE
EINGIESSTOPF LEUCHTEN
DA DACHEINLAUF
BA BODENABLAUF
DETAILMARKER
AUFMASS ERFORDERLICH
- TÜR- UND BRÜSTUNGSHÖHEN IMMER AB OKFF
▽ = FERTIGHÖHE
▼ = ROHHÖHE
FF = FERTIGFUSSBODEN
RF = ROHFUSSBODEN
RD = ROHDECKE
FD = FERTIGDECKE
OK = OBERKANTE
UK = UNTERKANTE
VK = VORDERKANTE
ST = STURZ
BRH = BRÜSTUNGSHÖHE AB OKFF
UZ = UNTERZUG
ÜZ = ÜBERZUG
KO = KONSOLE
FT = FERTIGTEIL
NA = NOTAUSSTIEG
DF = DEHNFUGE
INDEX = PLANÄNDERUNG
- T90T30 = BRANDSCHUTZTÜR
RS = RAUCHDICHT N. DIN 18095
DS = DICHTSCHLIESSEND
VDS = VOLLW. DICHT. & SELBSTSCHL.
DIN = AUFGUGSTÜR DIN EN 81-58
RA = RAUCHABZUG
RWA = RAUCHWÄRMEDICHTE
TR = TRENNSCHEIBE
P = FUSSBODENTANK
BA = BODENABLAUF
DA = DACHEINLAUF
RR = REGENABLAUF
HK = HEIZKÖRPER
HKN = HEIZKÖRPERNISCHE
SM = SONNENSCHUTZMOTOR


- STAHLBETON, GÜTE GEM. STATIK
MAUERWERK KALKSANDSTEIN
INNENPUTZ
STB-FT, GÜTE GEM. STATIK
GIPSKARTON - STÄNDERWAND
SYSTEMWAND

HINWEIS:
IM BESTAND FUSSBODENHEIZUNG VORHANDEN!
BOHRTIEFE FUSSBODENAUFBAU MAX. 25MM / THERMOGRAPHIE!
DIE ARCHITEKTEN-AUSFÜHRUNGSPLÄNE SIND NUR GÜLTIG IN VERBINDUNG
MIT DEN AKTUELLEN DETAILS UND DEN FRÜHER GEGEBENEN SCHULPLÄNEN.
DIE AUSFÜHRENDE FIRMA HAT ALLE MASSE UND ANGABEN VERANTWORTLICH ZU
PRÜFEN. DIFFERENZEN MIT ANGABEN VON STATIKERN UND PROJEKTANTEN SOWIE
UNKLARHEITEN SIND DER BAULEITUNG UNVERZÜGLICH ZU MELDEN. BEDENKEN
GEGEN DIE VORGESCHENE KONSTRUKTION MÜSSEN DEM ARCHitekten RECHT-
ZEITIG MITGETEILT WERDEN. MIT DER AUSFÜHRUNG DER ARBEITEN ÜBERNIMMT
DIE AUSFÜHRENDE FIRMA HAFTUNG UND GEWÄHRLEISTUNG IN VOLLEM UMFANG.

INDEX	DATUM	GEZ.	ÄNDERUNGEN
PLANNUMMER	Projekt - Verfasser - LPH - Bauteil - Planer- Planart - Ebene - Nummer - Index - Status		
PLANFORMAT	1189/841	MASSTAB	DATUM
		1:50	12.11.2021

BAUVORHABEN
Studentenwohnanlage KIT Campus Ost
Rintheimer Querallee 2, 76131 Karlsruhe
Fl.Nr. 22808/38

PLANINHALT
BTB Neubau Schnitt C-C für Plattenfassade

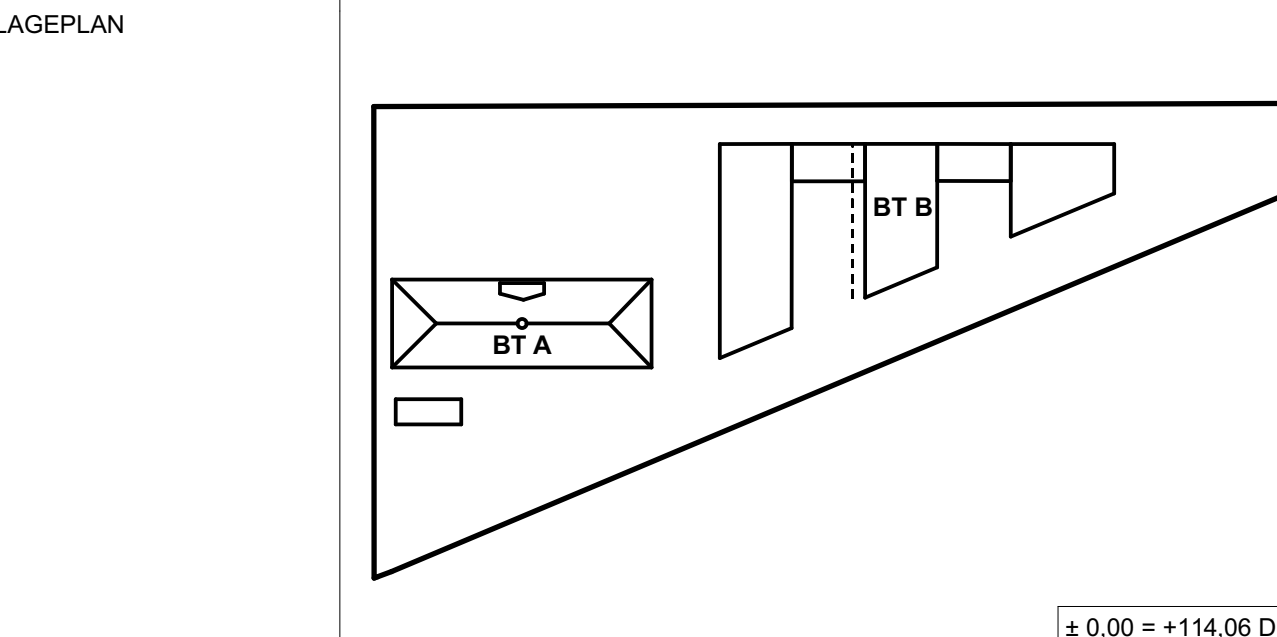

BAUHERR
Studierendenwerk Karlsruhe AöR
Adenauererring 7 - 76131 Karlsruhe
Tel: +49 721 6909-0, Fax: +49 721 6909-290
E-Mail: wohnen@sw-ka.de

FACHPLANER
Statik: BERK + PARTNER, BAUINGENIEURE GMBH
Bismarckstraße 60b, 81541 München
Tel: 089 63 02 21 42, Fax: 089 63 02 21 21, E-Mail: office@berk-partner.de
HLSE: pel & partner ingenieure GmbH
Landsberger Allee 117A, 10407 Berlin
Telefon: +49 (30) 47 90 75 - 10, Fax: +49 (30) 47 90 75 79, E-Mail: pel@pel-partner.de
BAUPHYSIK/BRANDSCHUTZ: bauart Konstruktions GmbH & Co. KG, Brandende Ingenieure
Engelschlagener Straße 14, 81525 München
Fon: 089 13626336 61, Fax: 089 13626336 99, E-Mail: laubender@bauart-ingenieure.de
Landschaftsarchitekt: Ley Kerkens, Landschaftsarchitekten und Stadtplaner BOLA
Erling 25, 80461 Buchhorn
Tel: +49 (8122) 94360-1, Fax: +49 (8122) 94360-2, E-Mail: abelmann@ley-kerkens.de

ARCHITEKT
GSP architekten
ADELUNDESTRASSE 13
80338 MÜNCHEN
TEL: 0 89 29 09 87 87
ARCHITEKTEN @ GSP - ARCHITEKTEN.DE