


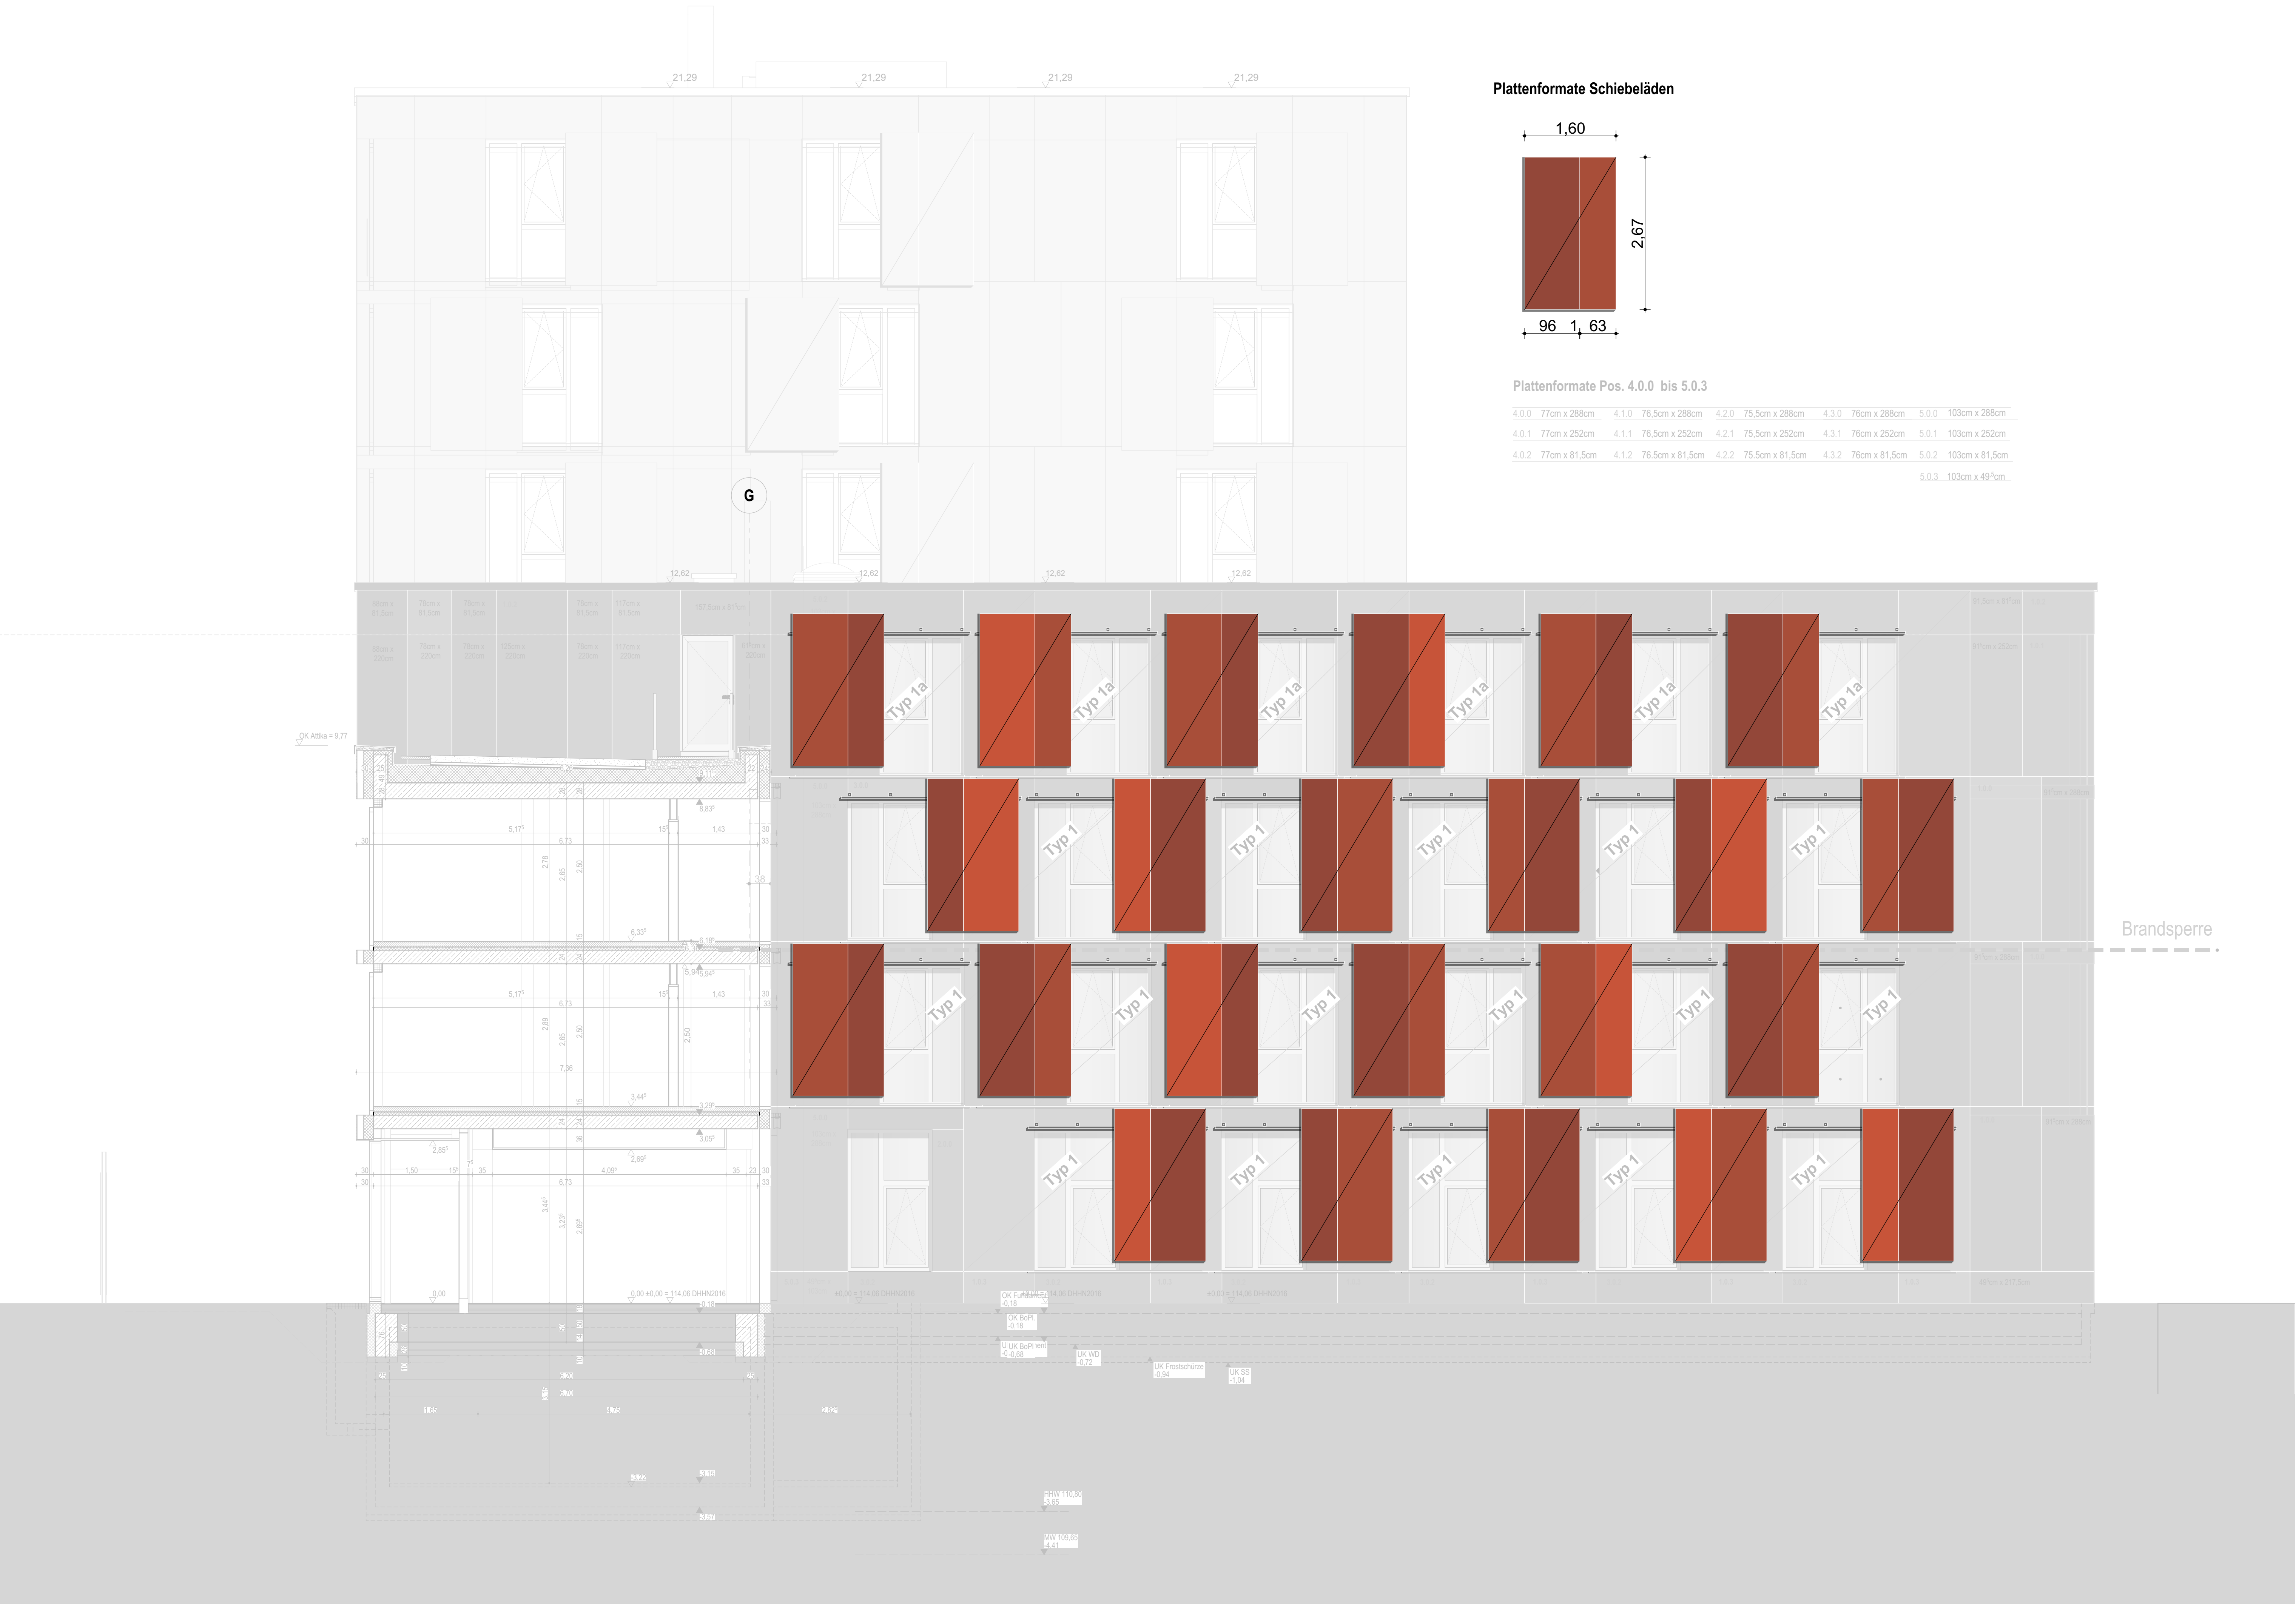

LEGENDE

- | | | | |
|--|---|--|-----------------------|
| | WD WANDURCHBRUCH | | KB KERNBOHRUNG DECKE |
| | WS WANDSCHUTZ | | KB KERNBOHRUNG BODEN |
| | DD DECKENDURCHBRUCH | | RH ROHRHÜLSE |
| | DS DECKENSCHLITZ | | EINGIESSTOPF LEUCHTEN |
| | BD BODENDURCHBRUCH | | DA DACHEINLAUF |
| | BS BODENSCHUTZ | | BA BODENABLAUF |
| | ZWEITER RETTUNGSWEG DURCH "ANLEITERBARE STELLE" MIT VIERTEILIGER STRECKLEITER | | DETAILMARKER |
| | AUFMASS ERFORDERLICH | | AUFMASS ERFORDERLICH |
- TÜR- UND BRÜSTUNGSHÖHEN IMMER AB OKFF
- | | |
|-----------------------------|-----------------------------------|
| ▽ = FERTIGHÖHE | T90T30 = BRANDSCHUTZTÜR |
| ▼ = ROHHÖHE | RS = RAUCHDICHT N. DIN 18095 |
| FF = FERTIGFUSSBODEN | DS = DICHTSCHLIESSEND |
| RF = ROHUFUSSBODEN | VDS = VOLLW. DICHT- & SELBSTSCHL. |
| RD = ROHDECKE | DIN = AUFZUGSTÜR DIN EN 81-58 |
| FD = FERTIGDECKE | RA = RAUCHABZUG |
| OK = OBERKANTE | RWA = RAUCH-WÄRME-ABZUG |
| UK = UNTERKANTE | (BT) = TÜRPOSITION |
| VK = VORDERKANTE | (F) = FENSTERPOSITION |
| ST = STURZ | FBW = FUSSBODENAUFBAU |
| BRH = BRÜSTUNGSHÖHE AB OKFF | TR = TRENNSCHEIBE |
| UZ = UNTERZUG | (P) = FUSSBODENTANK |
| ÜZ = ÜBERZUG | BA = BODENABLAUF |
| KO = KONSOLE | DA = DACHEINLAUF |
| FT = FERTIGTEIL | RR = REGENALLROHR |
| NA = NOTAUSSTIEG | HK = HEIZKÖRPER |
| DE = DEHNFUGE | HKM = HEIZKÖRPERNISCHIE |
| (INDEX) = PLANÄNDERUNG | (M) = SONNENSCHUTZMOTOR |

- | | | | |
|--|------------------------------|--|--------------------------|
| | STAHLBETON, GÜTE GEM. STATIK | | STB-FT, GÜTE GEM. STATIK |
| | MAUERWERK KALKSANDSTEIN | | GIPSKARTON - STÄNDERWAND |
| | INNENPUTZ | | SYSTEMWAND |

HINWEIS:
IM BESTAND FUSSBODENHEIZUNG VORHANDEN!
BOHRTIEFE FUSSBODENAUFBAU MAX. 25MM / THERMOGRAPHIE!


DIE ARCHITEKTEN-AUSFÜHRUNGSPLÄNE SIND NUR GÜLTIG IN VERBINDUNG MIT DEN AKTUELLEN DETAILS UND DEN FREIGEgebenen SCHALPLÄNEN.

DIE AUSFÜHRENDE FIRMA HAT ALLE MASSE UND ANGABEN VERANTWORTLICH ZU PRÜFEN. DIFFERENZEN MIT ANGABEN VON STATIKERN UND PROJEKTANTEN SOWIE UNKLARHEITEN SIND DER BAULEITUNG UNVERZÜGLICH ZU MELDEN. BEDENKEN GEGEN DIE VORGESCHENE KONSTRUKTION MÜSSEN DEM ARCHITECTEN RECHT-ZEITIG MITGETEILT WERDEN. MIT DER AUSFÜHRUNG DER ARBEITEN ÜBERNIMMT DIE AUSFÜHRENDE FIRMA HAFTUNG UND GEWÄHRELEISTUNG IN VOLLEM UMFANG.

INDEX	DATUM	GEZ.	ÄNDERUNGEN
PLANNUMMER	Projekt - Verfasser - LPH - Bauteil - Planer- Planart - Ebene - Nummer - Index - Status		
PLANFORMAT	1189/841	MASSTAB	DATUM
		1:50	16.12.2021

BAUVORHABEN	Studentenwohnanlage KIT Campus Ost Rintheimer Querallee 2, 76131 Karlsruhe Fl.Nr. 22808/38
-------------	--

PLANINHALT	BTB Neubau Schnitt C-C für Fensterläden
------------	---

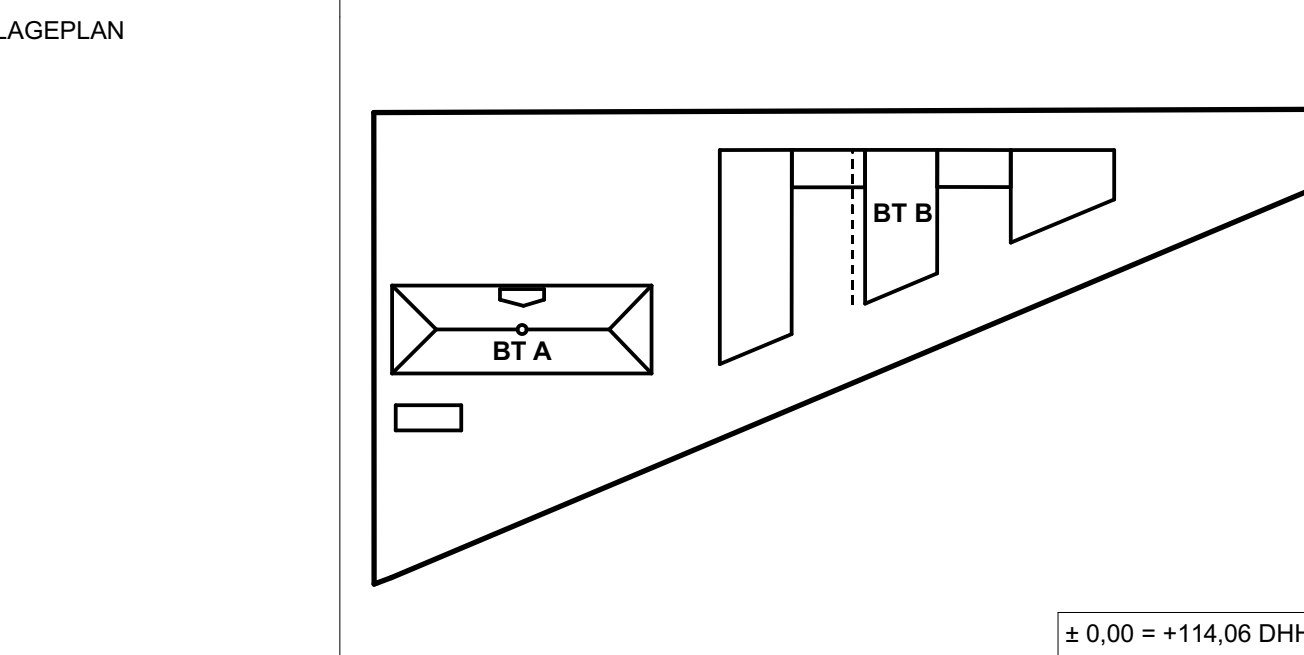

BAUHERR	Studierendenwerk Karlsruhe AG Adenapiering 7 - 76131 Karlsruhe Tel: +49 721 6909-0, Fax: +49 721 6909-290 E-Mail: wohnen@sw-ka.de
---------	--

FACHPLANER	Statik: BERK + PARTNER, BAUINGENIEURE GMBH Bismarckstr. 69, 80461 München Tel: 089 63 02 21 42, Fax: 089 63 02 21 21, E-Mail: office@berk-partner.de HLSE: pel & partner ingenieure GmbH Landsberger Allee 17A, 10407 Berlin Telefon: +49 (30) 47 90 75 - 10, Fax: +49 (30) 47 90 75 - 79, E-Mail: pel@pel-partner.de BAUPHYSIK/BRANDSCHUTZ: bauphysik/brandschutz GmbH & Co. KG, Brandende Ingenieure Engelschlagener Straße 14, 81525 München Fon 089 13026336 61, Fax 089 13026336 99, E-Mail: laubender@bauphysik-ingenieure.de Landschaftsarchitekt: Lars Kerkens, Landschaftsarchitekten und Stadtplaner BOLA Erling 25, 80461 München Tel: +49 (8122) 94360-1, Fax: +49 (8122) 94360-2, Email: abrammner@lars-kerkens.de
------------	--

ARCHITEKT	GSP architekten ADELUNDENSTRASSE 13 80338 MÜNCHEN TEL: 0 89 / 29 09 97 0 FAX: 0 89 / 29 09 97 97 MAIL: ARCHITEKTEN @ GSP - ARCHITEKTEN . DE
-----------	--