


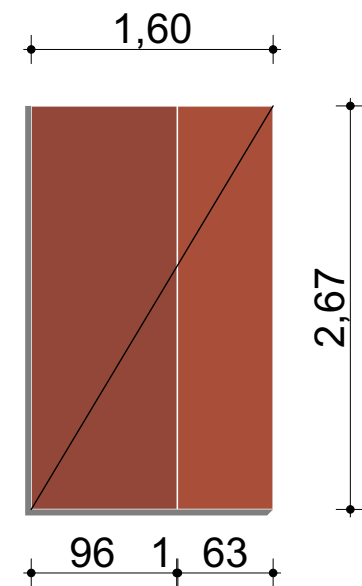


Plattenformate Schiebeläden



Plattenformate Pos. 4.0.0 bis 5.0.3

|       |               |       |                 |       |                 |       |               |       |                |
|-------|---------------|-------|-----------------|-------|-----------------|-------|---------------|-------|----------------|
| 4.0.0 | 77cm x 288cm  | 4.1.0 | 76.5cm x 288cm  | 4.2.0 | 75.5cm x 288cm  | 4.3.0 | 76cm x 288cm  | 5.0.0 | 103cm x 288cm  |
| 4.0.1 | 77cm x 252cm  | 4.1.1 | 76.5cm x 252cm  | 4.2.1 | 75.5cm x 252cm  | 4.3.1 | 76cm x 252cm  | 5.0.1 | 103cm x 252cm  |
| 4.0.2 | 77cm x 81.5cm | 4.1.2 | 76.5cm x 81.5cm | 4.2.2 | 75.5cm x 81.5cm | 4.3.2 | 76cm x 81.5cm | 5.0.2 | 103cm x 81.5cm |
|       |               |       |                 |       |                 |       |               | 5.0.3 | 103cm x 49.2cm |

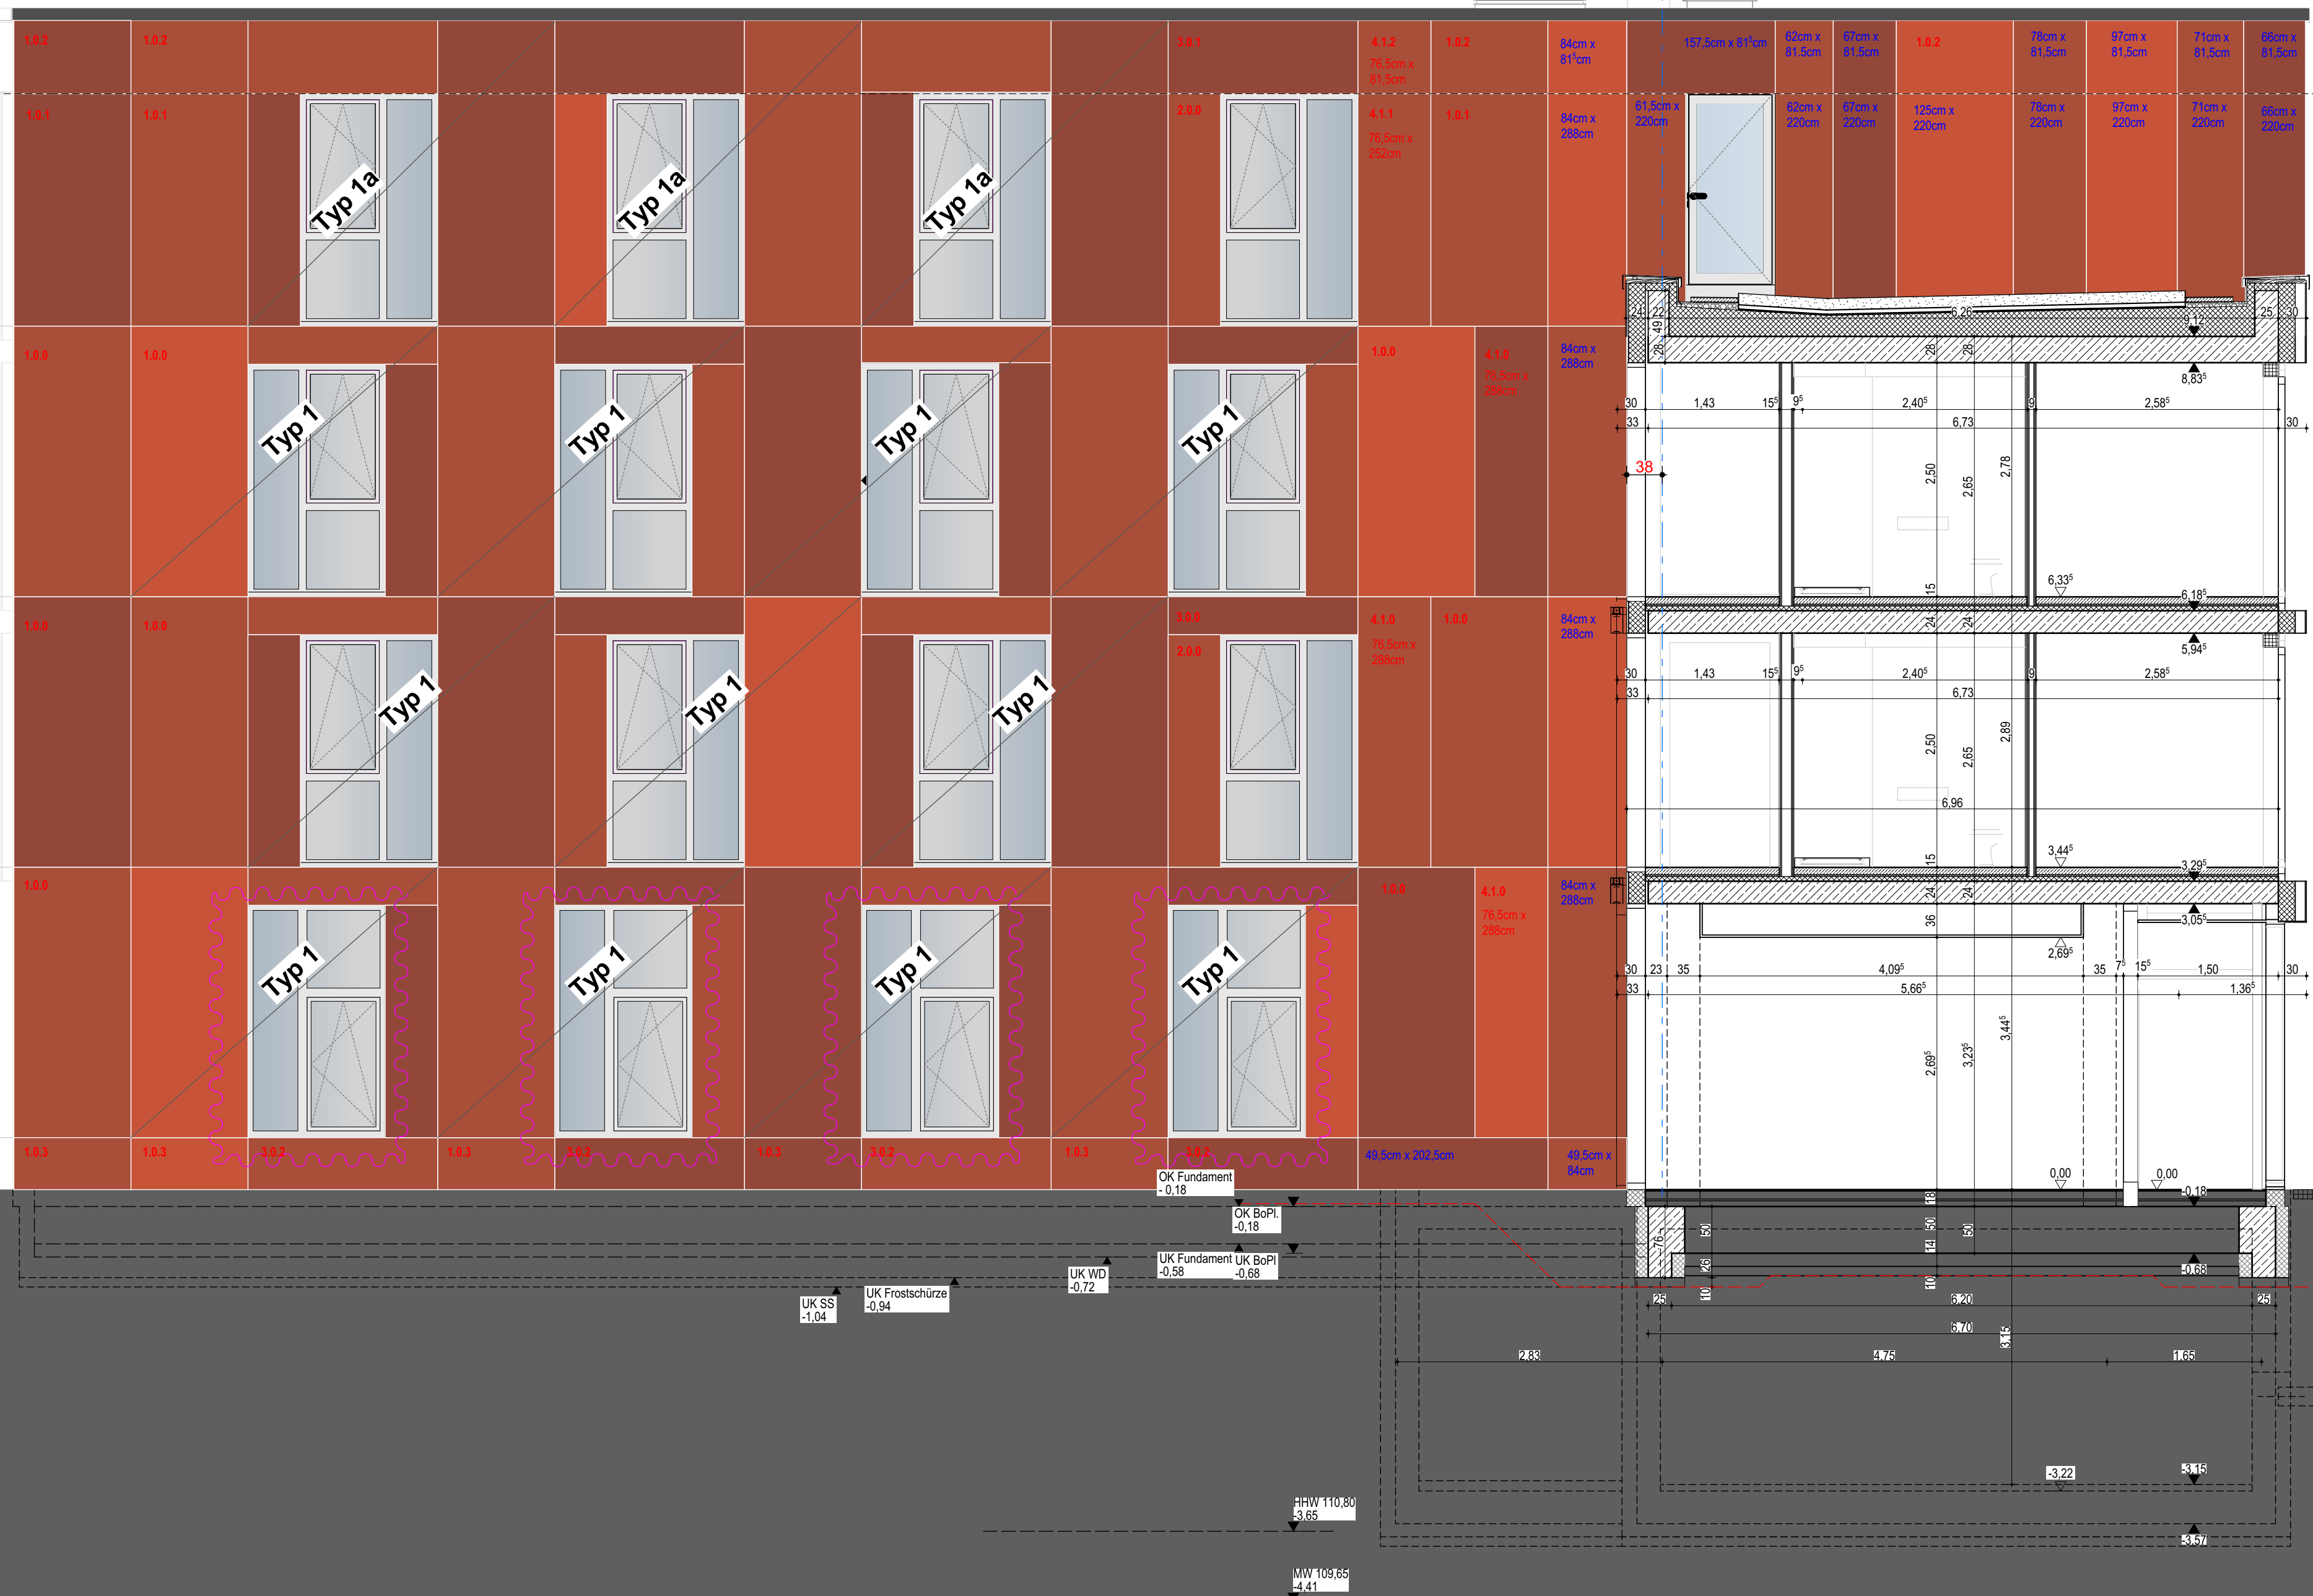

LEGENDE

|  |                                                                             |  |                       |
|--|-----------------------------------------------------------------------------|--|-----------------------|
|  | WD WANDDURCHBRUCH                                                           |  | KB KERNBOHRUNG DECKE  |
|  | WS WANDSCHUTZ                                                               |  | KB KERNBOHRUNG BODEN  |
|  | DD DECKENDURCHBRUCH                                                         |  | RH ROHRHÜLSE          |
|  | DS DECKENSCHUTZ                                                             |  | EINGIESSTOPF LEUCHTEN |
|  | BD BODENDURCHBRUCH                                                          |  | DA DACHEINLAUF        |
|  | BS BODENSCHUTZ                                                              |  | BA BODENABLAUF        |
|  | ZWEITER RETTUNGSWEG DURCH "ABLEITERBARE STELLE" MIT VERTIKALER STRECKLEITER |  | DETAILMARKER          |
|  |                                                                             |  | AUFMASS ERFORDERLICH  |

TÜR- UND BRÜSTUNGSHÖHEN IMMER AB OKFF

|                             |                                    |
|-----------------------------|------------------------------------|
| ▽ = FERTIGHÖHE              | T90T30 = BRANDSCHUTZTÜR            |
| ▼ = ROHHÖHE                 | RS = RAUCHDICHT N. DIN 18095       |
| FF = FERTIGFUSSBODEN        | DS = DICHTSCHLIESSEND              |
| RF = ROHFUSSBODEN           | VDS = VOLLW., DICHT- & SELBSTSCHL. |
| RD = ROHDECKE               | DIN = AUFGUGSTÜR DIN EN 81-58      |
| FD = FERTIGDECKE            | RA = RAUCHABZUG                    |
| OK = OBERKANTE              | RWA = RAUCH-WÄRME-ABZUG            |
| UK = UNTERKANTE             | (OT) = TÜRPOSITION                 |
| VK = VORDERKANTE            | (F) = FENSTERPOSITION              |
| ST = STURZ                  | FB M. = FUSSBODENAUFBAU            |
| BRH = BRÜSTUNGSHÖHE AB OKFF | TR = TRENNSCHEIBE                  |
| UZ = UNTERZUG               | (P) = FUSSBODENTANK                |
| UZ = ÜBERZUG                | BA = BODENABLAUF                   |
| KO = KONSOLE                | DA = DACHEINLAUF                   |
| FT = FERTIGTEIL             | RR = REGENALLROHR                  |
| NA = NOTAUSSTIEG            | HK = HEIZKÖRPER                    |
| DE = DEHNFLUGE              | HKM = HEIZKÖRPERNISCHE             |
| INDEX = PLANÄNDERUNG        | (M) = SONNENSCHUTZMOTOR            |

|  |                              |  |                          |
|--|------------------------------|--|--------------------------|
|  | STAHLBETON, GÜTE GEM. STATIK |  | STB-FT, GÜTE GEM. STATIK |
|  | MAUERWERK KALKSANDSTEIN      |  | GIPSKARTON - STÄNDERWAND |
|  | INNENPUTZ                    |  | SYSTEMWAND               |

HINWEIS:  
IM BESTAND FUSSBODENHEIZUNG VORHANDEN!  
BOHRTIEFE FUSSBODENAUFBAU MAX. 25MM / THERMOGRAPHIE!

DIE ARCHITEKTEN-AUSFÜHRUNGSPLÄNE SIND NUR GÜLTIG IN VERBINDUNG MIT DEN AKTUELLEN DETAILS UND DEN FREIGEgebenen SCHALPLÄNEN

DIE AUSFÜHRENDE FIRMA HAT ALLE MASSE UND ANGABEN VERANTWORTLICH ZU PRÜFEN. DIFFERENZEN MIT ANGABEN VON STATIKERN UND PROJEKTANTEN SOWIE UNKLARHEITEN SIND DER BAULEITUNG UNVERZÜGLICH ZU MELDEN. BEDENKEN GEGEN DIE VORGESEHENE KONSTRUKTION MÜSSEN DEM ARCHITECTEN RECHT-ZEITIG MITGETEILT WERDEN. MIT DER AUSFÜHRUNG DER ARBEITEN ÜBERNIMMT DIE AUSFÜHRENDE FIRMA HAFTUNG UND GEWÄHRLEISTUNG IN VOLLEM UMFANG.

|             |   |          |            |
|-------------|---|----------|------------|
| INDEX       | DATUM   | GEZ.     | ÄNDERUNGEN |
| PLANNUMMER  | Projekt - Verfasser - LPH - Bauteil - Planer- Planart - Ebene - Nummer - Index - Status<br><b>KIT - GSP - 5 - BTB - ARC - SC - DD - 10 - A F</b>   |          |            |
| PLANFORMAT  | 1189/841   | MASZSTAB | DATUM      |
| BAUVORHABEN | Studentenwohnanlage KIT Campus Ost<br>Rintheimer Querallee 2, 76131 Karlsruhe<br>Fl.Nr. 22808/38   |          |            |
| PLANINHALT  | <b>BTB Neubau Schnitt D-D für Plattenfassade</b>   |          |            |
| LAGEPLAN    | <br>± 0.00 = +114.06 DHHN2016   |          |            |
| BAUHERR     | Studierendenwerk Karlsruhe AöR<br>Adenauererring 7 - 76131 Karlsruhe<br>Tel: +49 721 6909-0, Fax: +49 721 6909-290<br>E-Mail: wohnen@sw-ka.de   |          |            |
| FACHPLANER  | Statik: BERK + PARTNER, BAUINGENIEURE GMBH<br>Bismarckstr. 69, 81541 München<br>Tel: 089 63 02 21 42, Fax: 089 63 02 21 21, E-Mail: office@berk-partner.de<br><br>HLSE: pel & partner ingenieure GmbH<br>Landsberger Allee 17A, 10407 Berlin<br>Telefon: +49 (30) 47 90 75 - 10, Fax: +49 (30) 47 90 75 - 79, E-Mail: pel@pel-partner.de<br><br>BAUPHYSIK/BRANDSCHUTZ: bauart Konstruktions GmbH & Co. KG, Bergstraße 10<br>Engelskirchen Straße 14, 81525 München<br>Tel: 089 13026336 61, Fax: 089 13026336 99, E-Mail: laubender@bauart-ingenieure.de<br><br>Landschaftsarchitekt: Lax Kerk, Landschaftsarchitekten und Stadtplaner BOLA<br>Erling 25, 80461 Buchhorn<br>Tel: +49 (8122) 94360-1, Fax: +49 (8122) 94360-2, Email: abelmeiner@lax-karlsruhe.de |          |            |
| ARCHITEKT   | GSP architekten<br>ADELUNDENSTRASSE 13 80338 MÜNCHEN<br>TEL: 0 89 / 29 09 87 0 FAX: 0 89 / 29 09 87 81<br>MAIL: ARCHITEKTEN @ GSP - ARCHITEKTEN . DE   |          |            |