


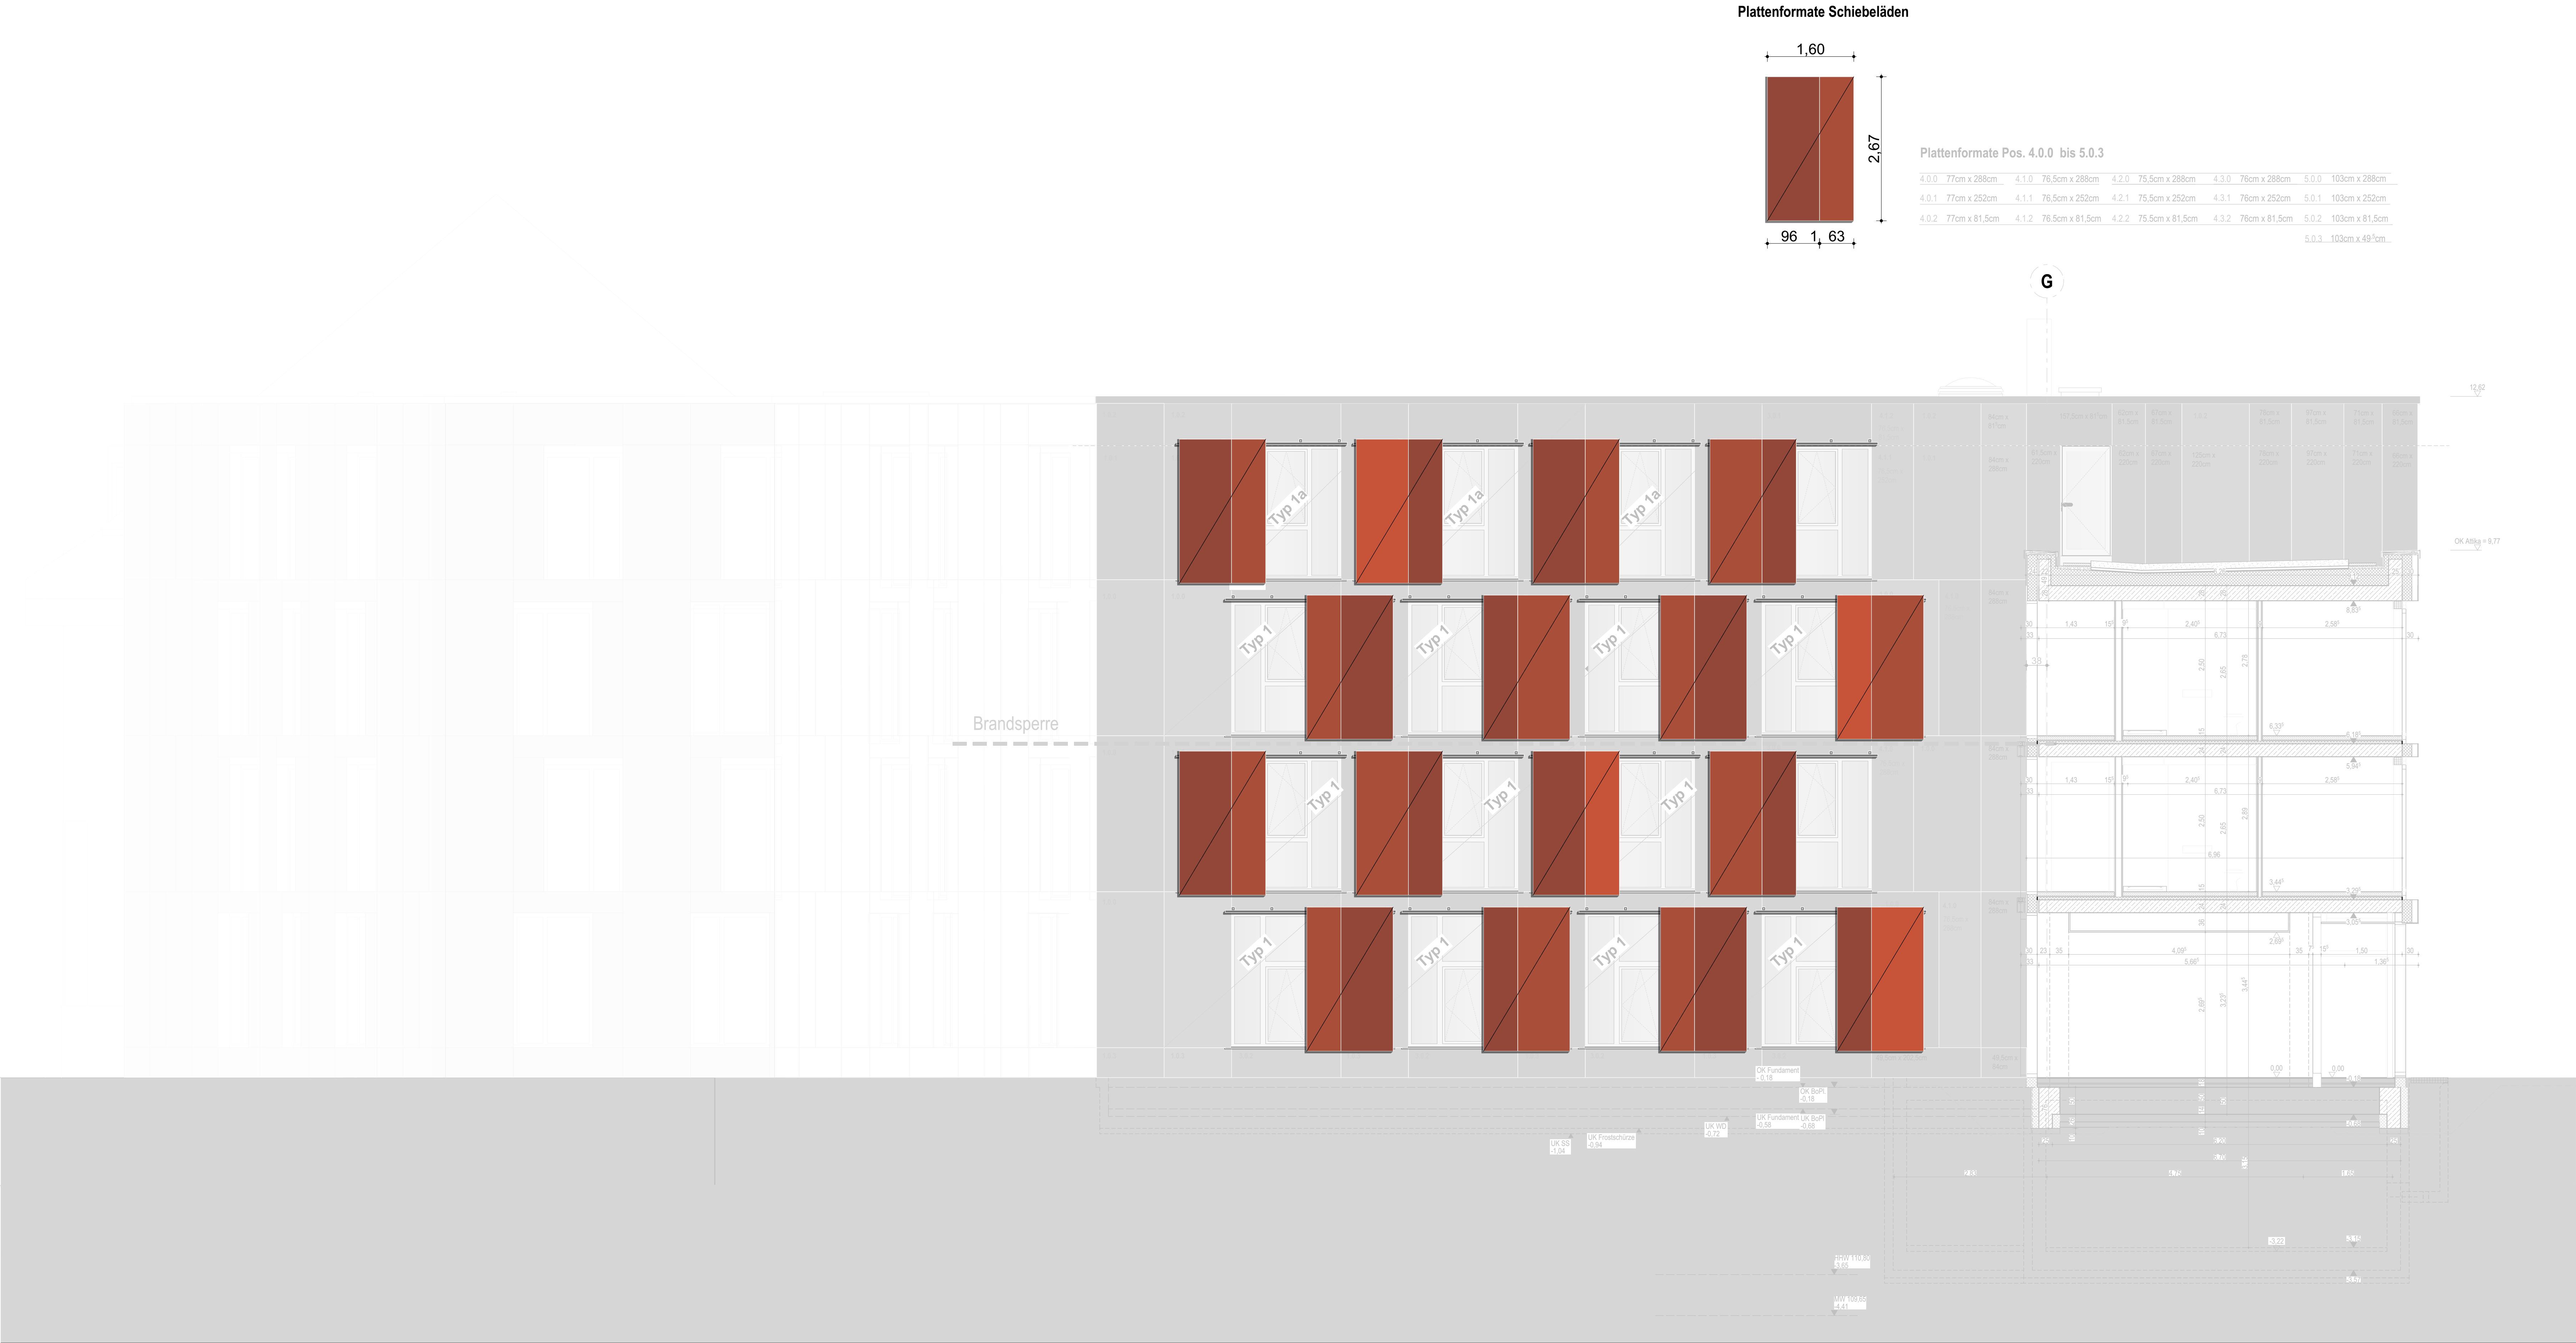

LEGENDE

- WD WANDDURCHBRUCH
WS WANDSCHLITZ
DD DECKENDURCHBRUCH
DS DECKENSCHLITZ
BD BODENDURCHBRUCH
BS BODENSCHLITZ
ZWEITER RETTUNGSWEG DURCH "ABLEITERBARE STELLE" MIT VIERTEILIGER STRECKLEITER
- KB KERNBOHRUNG DECKE
KB KERNBOHRUNG BODEN
RH ROHRHÜLSE
EINGIESSTOPF LEUCHTEN
DA DACHEINLAUF
BA BODENABLAUF
DETAILMARKER
AUFMASS ERFORDERLICH
- TÜR- UND BRÜSTUNGSHÖHEN IMMER AB OKFF
▽ = FERTIGHÖHE
▼ = ROHHÖHE
FF = FERTIGFUSSBODEN
RF = ROHFUSSBODEN
RD = ROHDECKE
FD = FERTIGDECKE
OK = OBERKANTE
UK = UNTERKANTE
VK = VORDERKANTE
ST = STURZ
BRH = BRÜSTUNGSHÖHE AB OKFF
UZ = UNTERZUG
OZ = OBERZUG
KO = KONSOLE
FT = FERTIGTEIL
NA = NOTAUSGANGSTIEG
DE = DEHNFLUGE
INDEX = PLANÄNDERUNG
- T90T30 = BRANDSCHUTZTÜR
RS = RAUCHDICHT N. DIN 18095
DS = DICHTSCHLIESSEND
VDS = VOLLW. DICHT. & SELBSTSCHL.
DIN = AUFGUGSTÜR DIN EN 81-58
RA = RAUCHABZUG
RWA = RAUCH-WÄRME-ABZUG
OT = TÜRPOSITION
FEN = FENSTERPOSITION
FBW = FUSSBODENAUFBAU
TR = TRENNSCHEIBE
P = FUSSBODENTANK
BA = BODENABLAUF
DA = DACHEINLAUF
KR = REGENABLAUF
HK = HEIZKÖRPER
HKN = HEIZKÖRPERNISCHEN
M = SONNENSCHUTZMOTOR

- STAHLBETON, GÜTE GEM. STATIK
MAUERWERK KALKSANDSTEIN
INNENPUTZ
- STB-FT, GÜTE GEM. STATIK
GIPS-KARTON - STÄNDERWAND
SYSTEMWAND

HINWEIS:
IM BESTAND FUSSBODENHEIZUNG VORHANDEN!
BOHRTIEFE FUSSBODENAUFBAU MAX. 25MM / THERMOGRAPHIE!


DIE ARCHITEKTEN-AUSFÜHRUNGSPLÄNE SIND NUR GÜLTIG IN VERBINDUNG MIT DEN AKTUELLEN DETAILS UND DEN FREIGEgebenen SCHULPLANEN

DIE AUSFÜHRENDE FIRMA HAT ALLE MASSE UND ANGABEN VERANTWORTLICH ZU PRÜFEN. DIFFERENZEN MIT ANGABEN VON STATIKERN UND PROJEKTANTEN SOWIE UNKLARHEITEN SIND DER BAULEITUNG UNVERZÜGLICH ZU MELDEN. BEDEKEN GEGEN DIE VORGESCHENE KONSTRUKTION MÜSSEN DEM ARCHITECTEN RECHT-ZEITIG MITGETEILT WERDEN. MIT DER AUSFÜHRUNG DER ARBEITEN ÜBERNIMMT DIE AUSFÜHRENDE FIRMA HAFTUNG UND GEWÄHRLEISTUNG IN VOLLEM UMFANG.

INDEX	DATUM	GEZ.	ÄNDERUNGEN
PLANNUMMER	Projekt - Verfasser - LPH - Bauteil - Planer - Planart - Ebene - Nummer - Index - Status		
PLANFORMAT	1189/841	MASZSTAB	1:50
		DATUM	16.12.2021

BAUVORHABEN
Studentenwohnanlage KIT Campus Ost
Rintheimer Querallee 2, 76131 Karlsruhe
Fl.Nr. 22808/38

PLANINHALT
BTB Neubau Schnitt D-D für Fensterläden

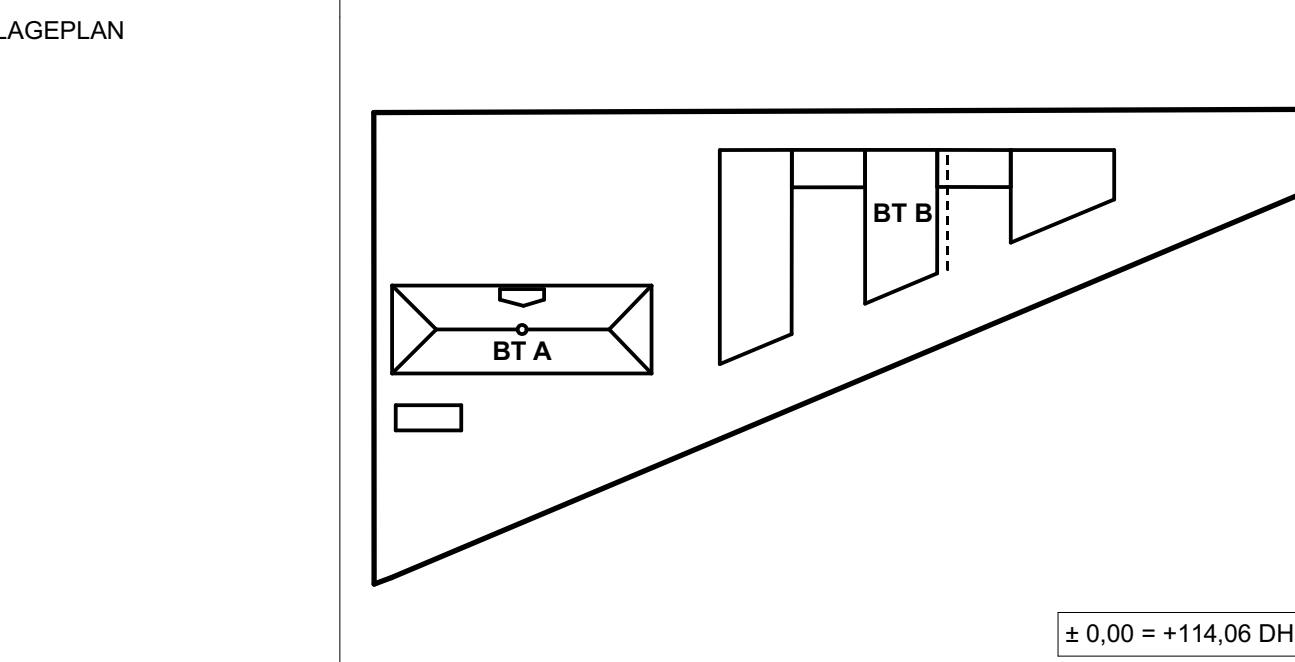

BAUHERR
Studierendenwerk Karlsruhe AöR
Adenauerweg 7 - 76131 Karlsruhe
Tel: +49 721 6909-0, Fax: +49 721 6909-290
E-Mail: wohnen@sw-ka.de

FACHPLANER
Statik: BERK + PARTNER, BAUINGENIEURE GMBH
Bismarckstr. 68, 80461 München
Tel: 089 63 02 21 42, Fax: 089 63 02 21 21, E-Mail: office@berk-partner.de
HLSE: pel & partner ingenieure GmbH
Landsberger Allee 17A, 10407 Berlin
Telefon: +49 (30) 47 90 75 - 10, Fax: +49 (30) 47 90 75 - 79, E-Mail: ppi-kl@pel-partner.de
BAUPHYSIK/BRANDSCHUTZ: bauart Konstruktions GmbH & Co. KG, Bergstraße 14, 81525 München
Telefon: 089 13026336 61, Fax: 089 13026336 99, E-Mail: baubau@bauart-ingeniueure.de
Landschaftsarchitekt: Lex Kerker, Landschaftsarchitekten und Stadtplaner BOLA
Erling 25, 80461 München
Tel: +49 (8122) 94360-1, Fax: +49 (8122) 94360-2, Email: abrammmer@lex-kerker.de

ARCHITEKT
GSP architekten
ADELIGUNDENSTRASSE 13
80338 MÜNCHEN
TEL: 0 89 / 29 09 87 0
ARCHITECTEN @ GSP - ARCHITECTEN . DE