



Plattenformate Schiebeläden

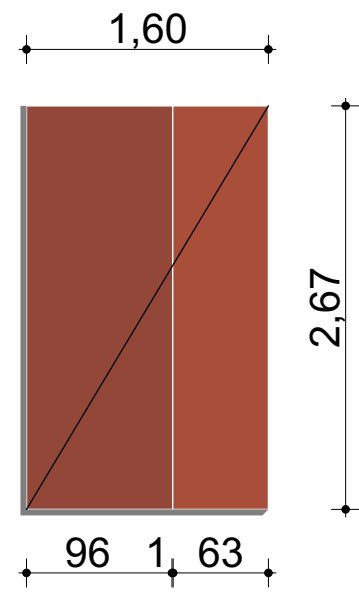

Plattenformate Pos. 4.0.0 bis 5.0.3

4.0.0	77cm x 288cm	4.1.0	76.5cm x 288cm	4.2.0	75.5cm x 288cm	4.3.0	76cm x 288cm	5.0.0	103cm x 288cm
4.0.1	77cm x 252cm	4.1.1	76.5cm x 252cm	4.2.1	75.5cm x 252cm	4.3.1	76cm x 252cm	5.0.1	103cm x 252cm
4.0.2	77cm x 81.5cm	4.1.2	76.5cm x 81.5cm	4.2.2	75.5cm x 81.5cm	4.3.2	76cm x 81.5cm	5.0.2	103cm x 81.5cm
								5.0.3	103cm x 49.5cm

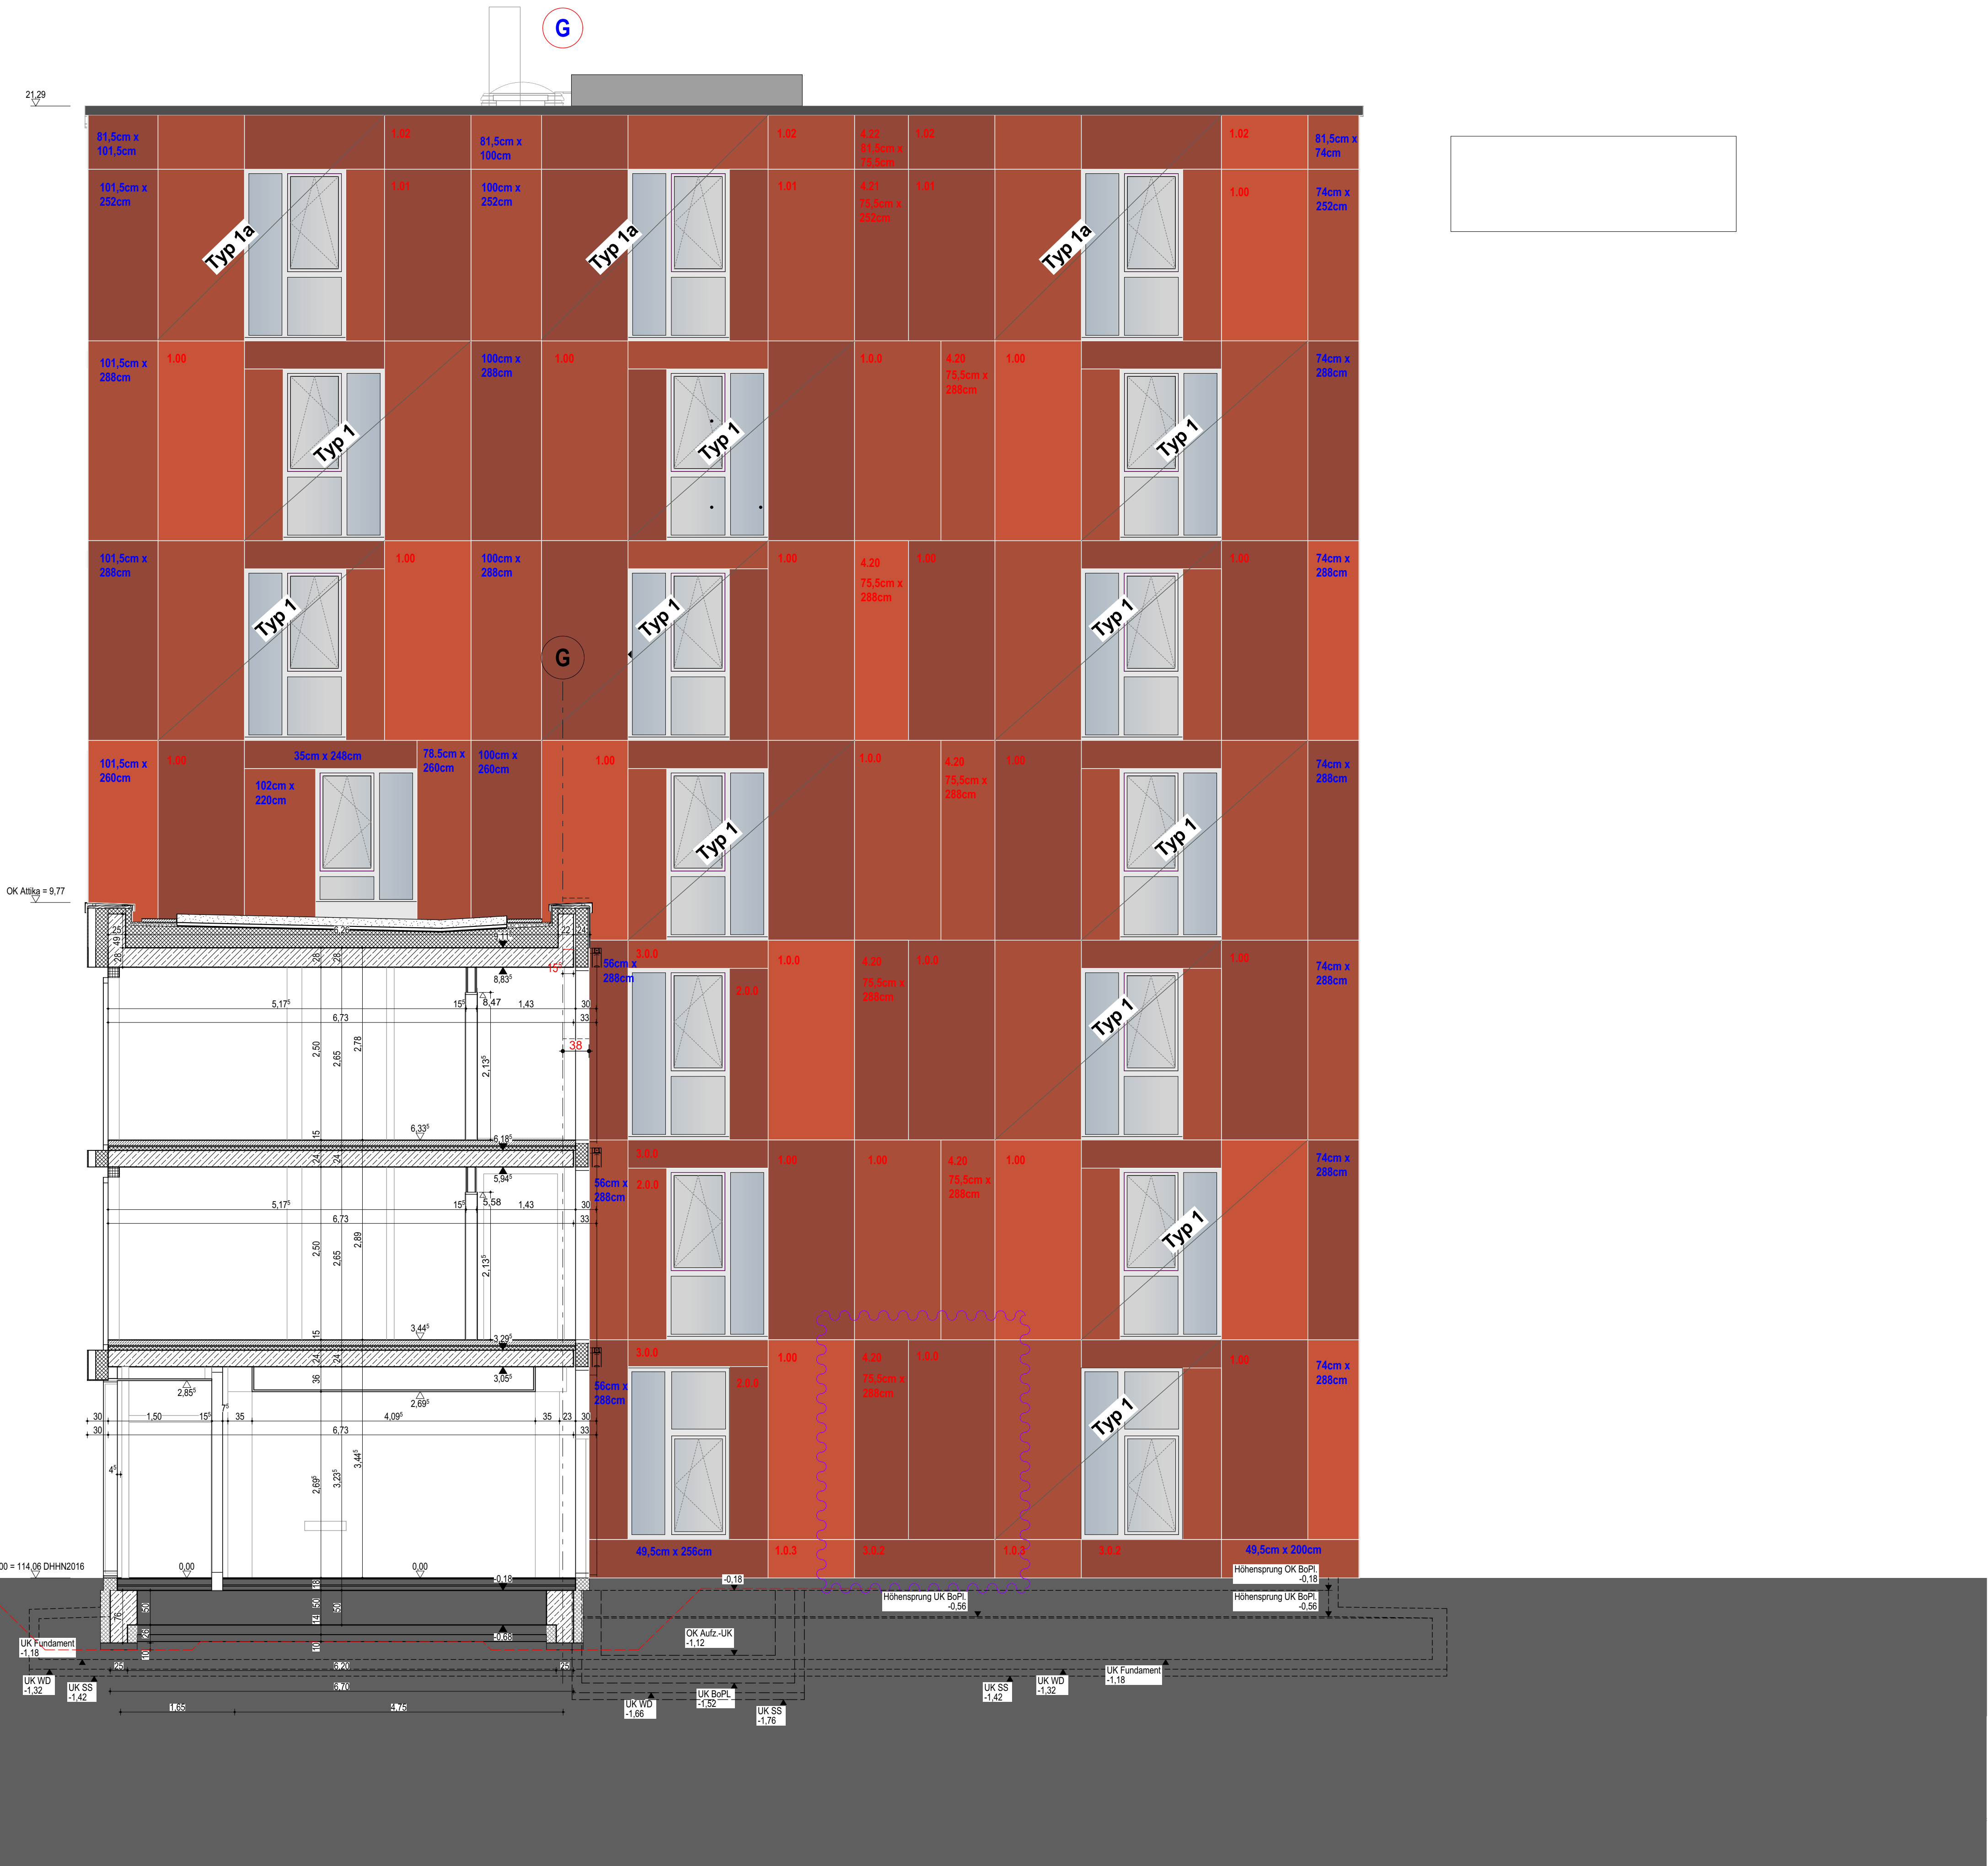

LEGENDE

WD WANDDURCHBRUCH	KB KERNBOHRUNG DECKE
WS WANDSCHLITZ	KB KERNBOHRUNG BODEN
DD DECKENDURCHBRUCH	RH ROHRHÜLSE
DS DECKENSCHLITZ	EINGIESSTOPF LEUCHTEN
BD BODENDURCHBRUCH	DA DACHEINLAUF
BS BODENSCHLITZ	BA BODENABLAUF
ZWEITER RETTUNGSWEG DURCH "ABLEITERBARE STELLE" MIT VIERTEILIGER STRECKLEITER	DETAILMARKER
	AUFMASS ERFORDERLICH

TÜR- UND BRÜSTUNGSHÖHEN IMMER AB OKFF

▽ = FERTIGHÖHE	T90T30 = BRANDSCHUTZTÜR
▼ = ROHHÖHE	RS = RAUCHDICHT N. DIN 18095
FF = FERTIGFUSSBODEN	DS = DICHTSCHLIESSEND
RF = ROHUFUSSBODEN	VDS = VOLLW. DICHT. & SELBSTSCHL.
RD = ROHDECKE	DIN = AUFGUGSTÜR DIN EN 81-58
FD = FERTIGDECKE	RA = RAUCHABZUG
OK = OBERKANTE	RWA = RAUCH-WÄRME-ABZUG
UK = UNTERKANTE	OT = TÜRPOSITION
VK = VORDERKANTE	OT = FENSTERPOSITION
ST = STURZ	FBW = FUSSBODENAUFBAU
BRH = BRÜSTUNGSHÖHE AB OKFF	TR = TRENNSCHEIBE
UZ = UNTERZUG	P = FUSSBODENTANK
ÜZ = ÜBERZUG	BA = BODENABLAUF
KO = KONSOLE	DA = DACHEINLAUF
FT = FERTIGTEIL	HR = REGENALLROHR
NA = NOTAUSSTIEG	HK = HEIZKÖRPER
DE = DEHNFUGE	HKM = HEIZKÖRPERNISCHIE
INDEX = PLANÄNDERUNG	M = SONNENSCHUTZMOTOR

STAHLBETON, GÜTE GEM. STATIK	STB-FT, GÜTE GEM. STATIK
MAUERWERK KALKSANDSTEIN	GIPSKARTON - STÄNDERWAND
INNENPUTZ	SYSTEMWAND

HINWEIS:
IM BESTAND FUSSBODENHEIZUNG VORHANDEN!
BOHRTIEFE FUSSBODENAUFBAU MAX. 25MM / THERMOGRAPHIE!

DIE ARCHITECTEN-AUSFÜHRUNGSPLÄNE SIND NUR GÜLTIG IN VERBINDUNG
MIT DEN AKTUELLEN DETAILS UND DEN FREIGEgebenen SCHULPLANEN

DIE AUSFÜHRENDE FIRMA HAT ALLE MASSE UND ANGABEN VERANTWORTLICH ZU
PRÜFEN. DIFFERENZEN MIT ANGABEN VON STATIKERN UND PROJEKTANTEN SOWIE
UNKLARHEITEN SIND DER BAULEITUNG UNVERZÜGLICH ZU MELDEN. BEDENKEN
GEGEN DIE VORGESCHENE KONSTRUKTION MÜSSEN DEM ARCHITECTEN RECHT-
ZEITIG MITGETEILT WERDEN. MIT DER AUSFÜHRUNG DER ARBEITEN ÜBERNIMMT
DIE AUSFÜHRENDE FIRMA HAFTUNG UND GEWÄHRLEISTUNG IN VOLLEM UMFANG.

INDEX	DATUM	GEZ.	ÄNDERUNGEN
PLANNUMMER	Projekt - Verfasser - LPH - Bauteil - Planer - Planart - Ebene - Nummer - Index - Status KIT - GSP - 5 - BTB - ARC - SC - EE - 10 - AF		
	1189/841	1:50	DATUM 12.11.2021

BAUVORHABEN	Studentenwohnanlage KIT Campus Ost Rintheimer Querallee 2, 76131 Karlsruhe Fl.Nr. 22808/38
-------------	--

PLANINHALT	BTB Neubau Schnitt E-E für Plattenfassade
------------	---

LAGEPLAN	± 0.00 = +114.06 DHHN2016
----------	----------------------------------

BAUHERR	Studierendenwerk Karlsruhe AG Adenagerring 7 - 76131 Karlsruhe Tel: +49 721 6909-0, Fax: +49 721 6909-290 E-Mail: wohnen@sw-ka.de
---------	--

FACHPLANER	Statik: BERK + PARTNER, BAUINGENIEURE GMBH Bismarckstr. 6/8, 80461 München Tel: 089 63 02 21 42, Fax: 089 63 02 21 21, E-Mail: office@berk-partner.de HLSE: pel & partner ingenieure GmbH Landsberger Allee 17/A, 10407 Berlin Telefon: +49 (30) 47 90 75 - 10, Fax: +49 (30) 47 90 75 - 79, E-Mail: pel@pel-partner.de BAUPHYSIK/BRANDSCHUTZ: baurat Konradt/Köhler GmbH & Co. KG, Beratende Ingenieure Engelschlocher Straße 14, 81525 München Tel: 089 13026336 61, Fax: 089 13026336 99, E-Mail: baubauder@baurat-ingenieure.de Landschaftsarchitekt: Lars Kerkens, Landschaftsarchitekten und Stadtplaner BOLA Erling 25, 80461 München Tel: +49 (8122) 94360-1, Fax: +49 (8122) 94360-2, Email: l.kerkens@lars-kerkens.de
------------	--

ARCHITEKT	GSP architekten ADELUNDENSTRASSE 13 80338 MÜNCHEN TEL. 0 89 / 29 09 87 0 FAX 0 89 / 29 09 87 97 MAIL ARCHITECTEN @ GSP - ARCHITECTEN . DE
-----------	--