



Plattenformate Schiebeläden

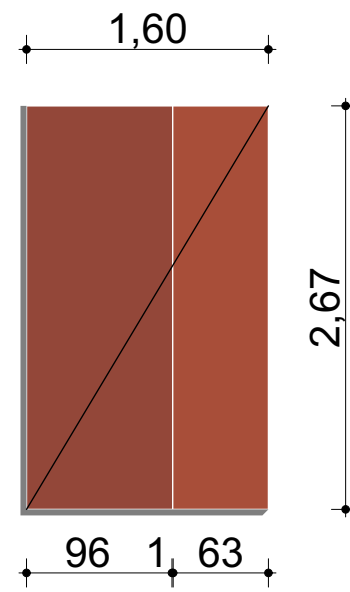

Plattenformate Pos. 4.0.0 bis 5.0.3

4.0.0	77cm x 288cm	4.1.0	76,5cm x 288cm	4.2.0	75,5cm x 288cm	4.3.0	76cm x 288cm	5.0.0	103cm x 288cm
4.0.1	77cm x 252cm	4.1.1	76,5cm x 252cm	4.2.1	75,5cm x 252cm	4.3.1	76cm x 252cm	5.0.1	103cm x 252cm
4.0.2	77cm x 81,5cm	4.1.2	76,5cm x 81,5cm	4.2.2	75,5cm x 81,5cm	4.3.2	76cm x 81,5cm	5.0.2	103cm x 81,5cm
								5.0.3	103cm x 49,5cm

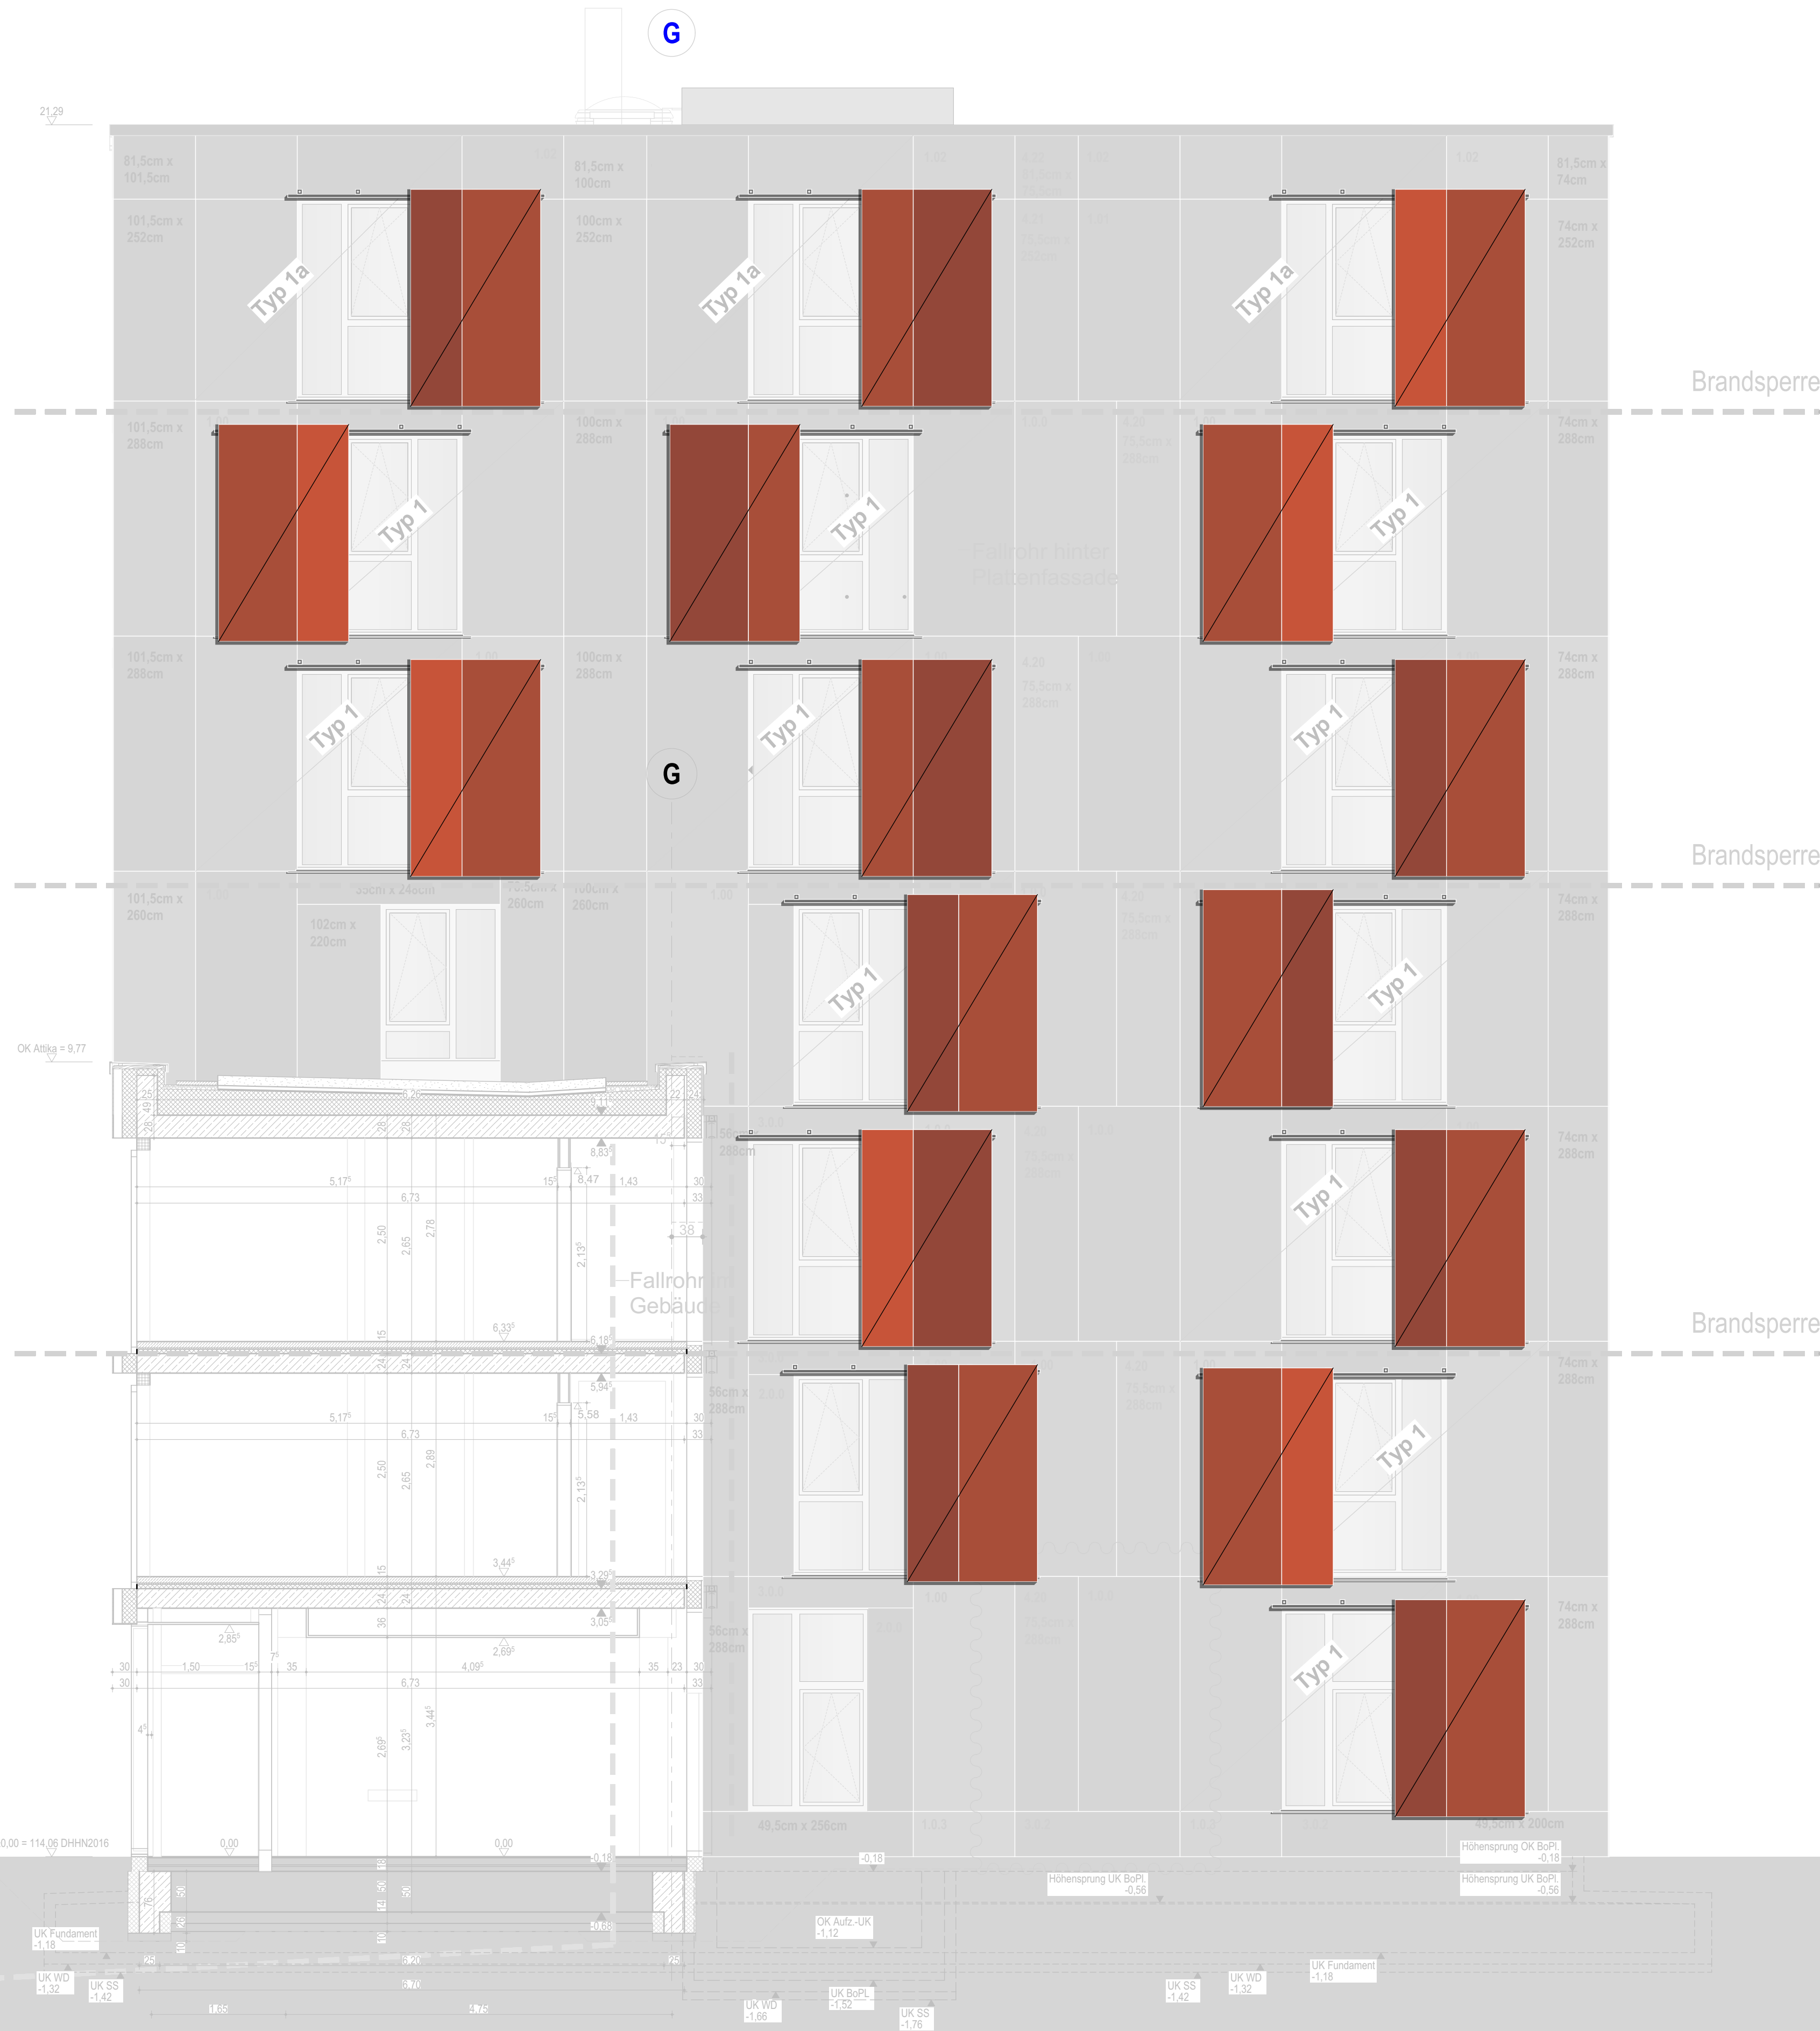

LEGENDE

	WD WANDDURCHBRUCH		KB KERNBOHRUNG DECKE
	WS WANDSCHUTZ		KB KERNBOHRUNG BODEN
	DD DECKENDURCHBRUCH		RH ROHRHÖLSE
	DS DECKENSCHUTZ		EINGIESSTOPF LEUCHTEN
	BD BODENDURCHBRUCH		DA DACHEINLAUF
	BS BODENSCHUTZ		BA BODENABLAUF
	ZWEITER RETTUNGSWEG DURCH "ANLEITERBARE STELLE" MIT VIERTEILIGER STRECKLEITER		DETAILMARKER
			AUFMASS ERFORDERLICH

	TÜR- UND BRÜSTUNGSHÖHEN IMMER AB OKFF		T90T30 = BRANDSCHUTZTÜR
			RS = RAUCHDICHT N. DIN 18095
			DS = DICHTSCHLIESSEND
			VDS = VOLLW. DICHT- & SELBSTSCHL.
			DIN = AUFGUGSTÜR DIN EN 81-58
			RA = RAUCHABZUG
			RWA = RAUCH-WÄRME-ABZUG
			OT = TÜRPOSITION
			FT = FENSTERPOSITION
			FBW = FUSSBODENAUFBAU
			TR = TRENNSCHEIBE
			P = FUSSBODENTANK
			BA = BODENABLAUF
			DA = DACHEINLAUF
			HR = REGENABLAUF
			HK = HEIZKÖRPER
			HKM = HEIZKÖRPERNISCHKE
			M = SONNENSCHUTZMOTOR

	STAHLBETON, GÜTE GEM. STATIK		STB-FT, GÜTE GEM. STATIK
	MAUERWERK KALKSANDSTEIN		GIPSKARTON - STÄNDERWAND
	INNENPUTZ		SYSTEMWAND

HINWEIS:
IM BESTAND FUSSBODENHEIZUNG VORHANDEN!
BOHRTIEFE FUSSBODENAUFBAU MAX. 25MM / THERMOGRAPHIE!


DIE ARCHITEKTEN-AUSFÜHRUNGSPLÄNE SIND NUR GÜLTIG IN VERBINDUNG MIT DEN AKTUELLEN DETAILS UND DEN FRÜHERGEBENEN SCHALPLÄNEN.

DIE AUSFÜHRENDE FIRMA HAT ALLE MASSE UND ANGABEN VERANTWORTLICH ZU PRÜFEN. DIFFERENZEN MIT ANGABEN VON STATIKERN UND PROJEKTANTEN SOWIE UNKLARHEITEN SIND DER BAULEITUNG UNVERZÜGLICH ZU MELDEN. BEDENKEN GEGEN DIE VORGESEHENE KONSTRUKTION MÜSSEN DEM ARCHITECTEN RECHT-ZEITIG MITGETEILT WERDEN. MIT DER AUSFÜHRUNG DER ARBEITEN ÜBERNIMMT DIE AUSFÜHRENDE FIRMA HAFTUNG UND GEWÄHRLEISTUNG IN VOLLEM UMFANG.

INDEX	DATUM	GEZ.	ÄNDERUNGEN
PLANNUMMER	Projekt - Verfasser - LPH - Bauteil - Planer- Planart - Ebene - Nummer - Index - Status		
	KIT - GSP - 5 - BTB - ARC - SC - EE - 20 - AF		
	1189/841	MASZSTAB	DATUM
		1:50	16.12.2021

BAUVORHABEN	Studentenwohnanlage KIT Campus Ost Rinheimer Querallee 2, 76131 Karlsruhe Fl.Nr. 22808/38
-------------	---

PLANINHALT	BTB Neubau Schnitt E-E für Fensterläden
------------	---

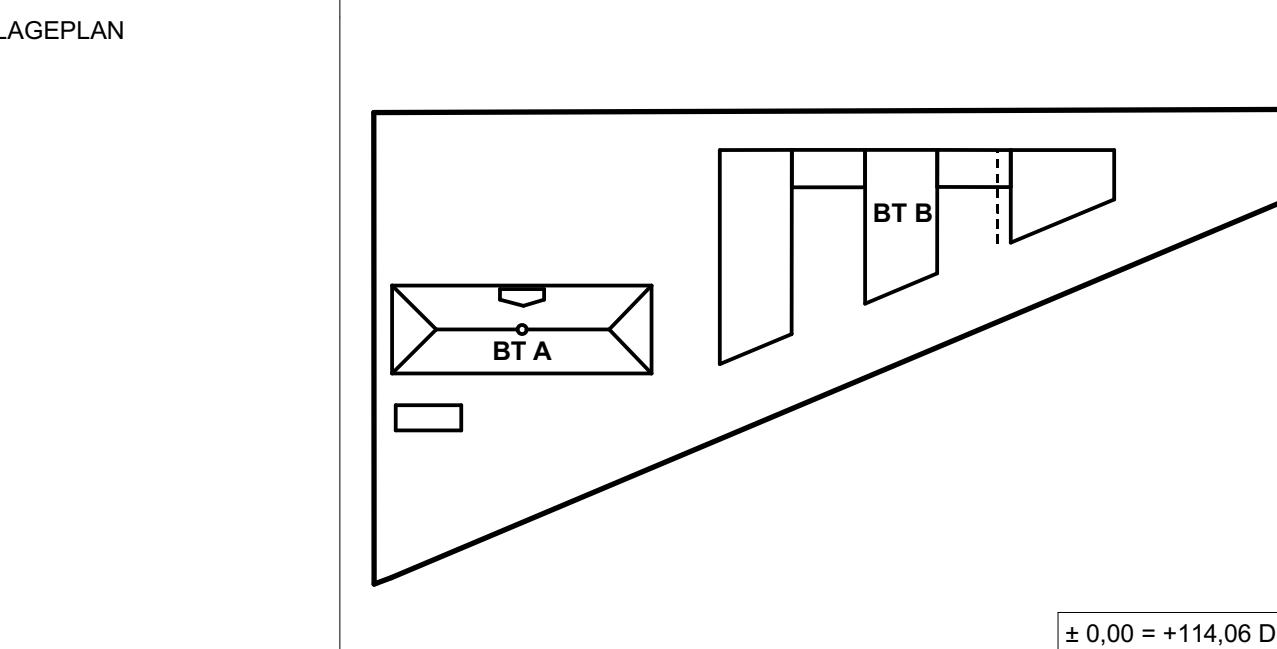

BAUHERR	Studierendenwerk Karlsruhe AöR Adenauerstr. 7 - 76131 Karlsruhe Tel: +49 721 6909-0, Fax: +49 721 6909-290 E-Mail: wohnen@sw-ka.de
---------	---

FACHPLANER	Statik: BERK + PARTNER, BAUINGENIEURE GMBH Bismarckstr. 68, 80461 München Tel: 089 63 02 21 42, Fax: 089 63 02 21 21, E-Mail: office@berk-partner.de HLSE: peli & partner ingenieure GmbH Landsberger Allee 177A, 10407 Berlin Telefon: +49 (30) 47 90 75 - 10, Fax: +49 (30) 47 90 75 - 79, E-Mail: peli@peli-partner.de BAUPHYSIK/BRANDSCHUTZ: baurat Konrad/Köhler GmbH & Co. KG, Beratende Ingenieure Engelschkeinger Straße 14, 81525 München Fon 089 13026336 61, Fax 089 13026336 99, E-Mail: laubender@baurat-ingenieure.de Landschaftsarchitekt: Lars Kerkens, Landschaftsarchitekten und Stadtplaner BOLA Erling 25, 80461 München Tel: +49 (8122) 94360-1, Fax: +49 (8122) 94360-2, Email: abraham@lars-kerkens.de
------------	---

ARCHITEKT	GSP architekten ADELUNGENSTRASSE 13 80338 MÜNCHEN TEL: 0 89 29 09 87 82 FAX: 0 89 29 09 87 81 MAIL: ARCHITEKTEN @ GSP - ARCHITEKTEN . DE
-----------	--