
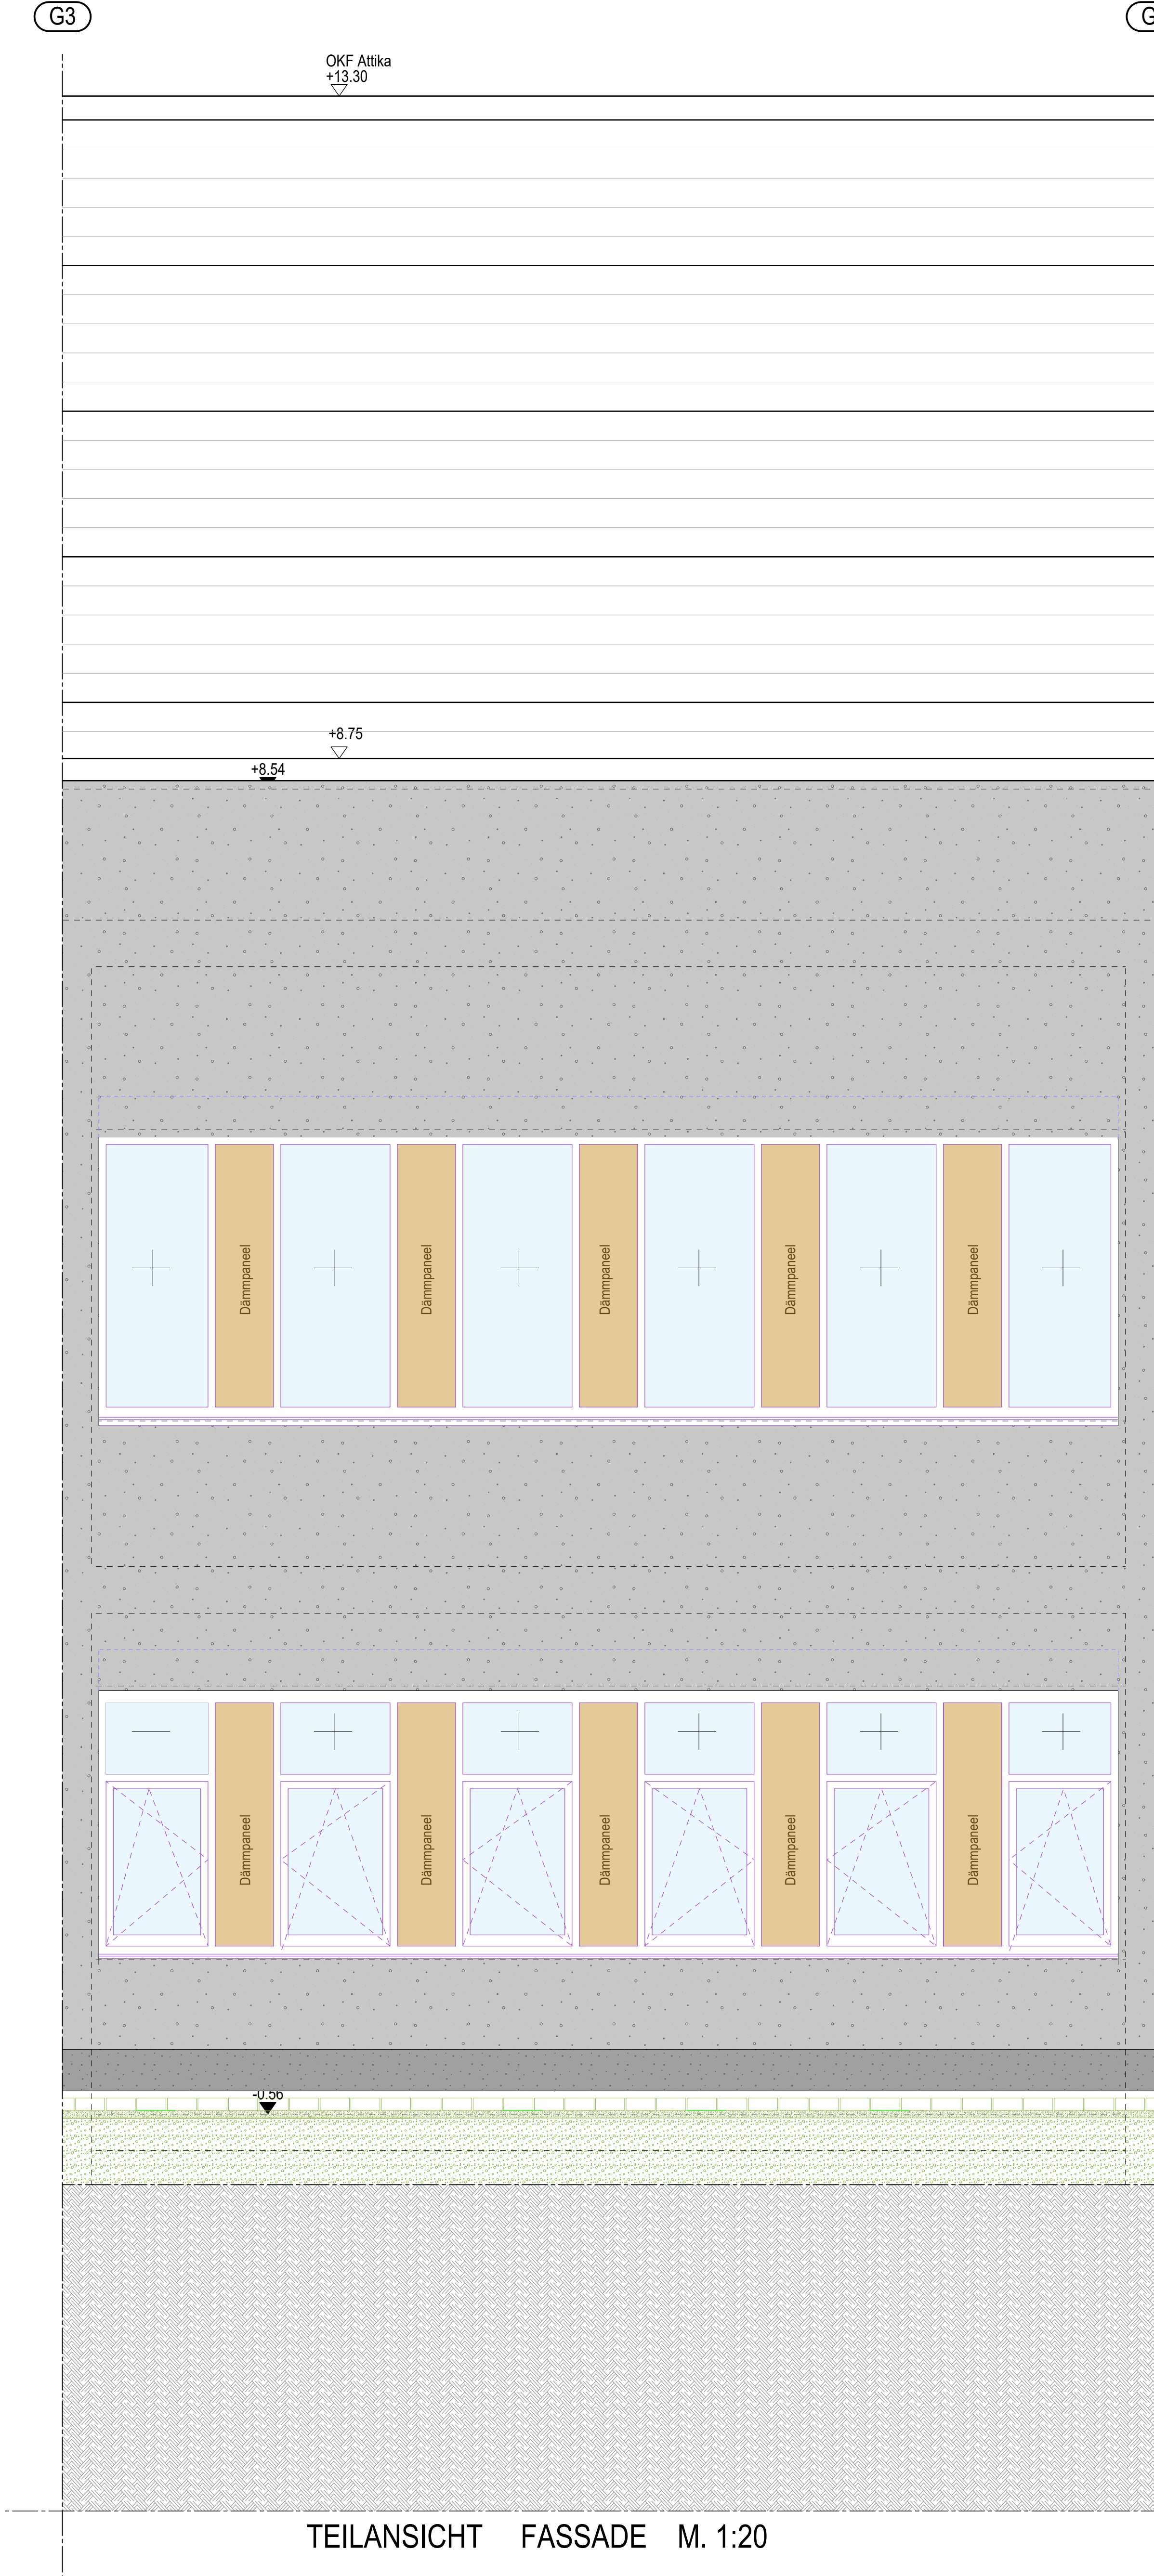


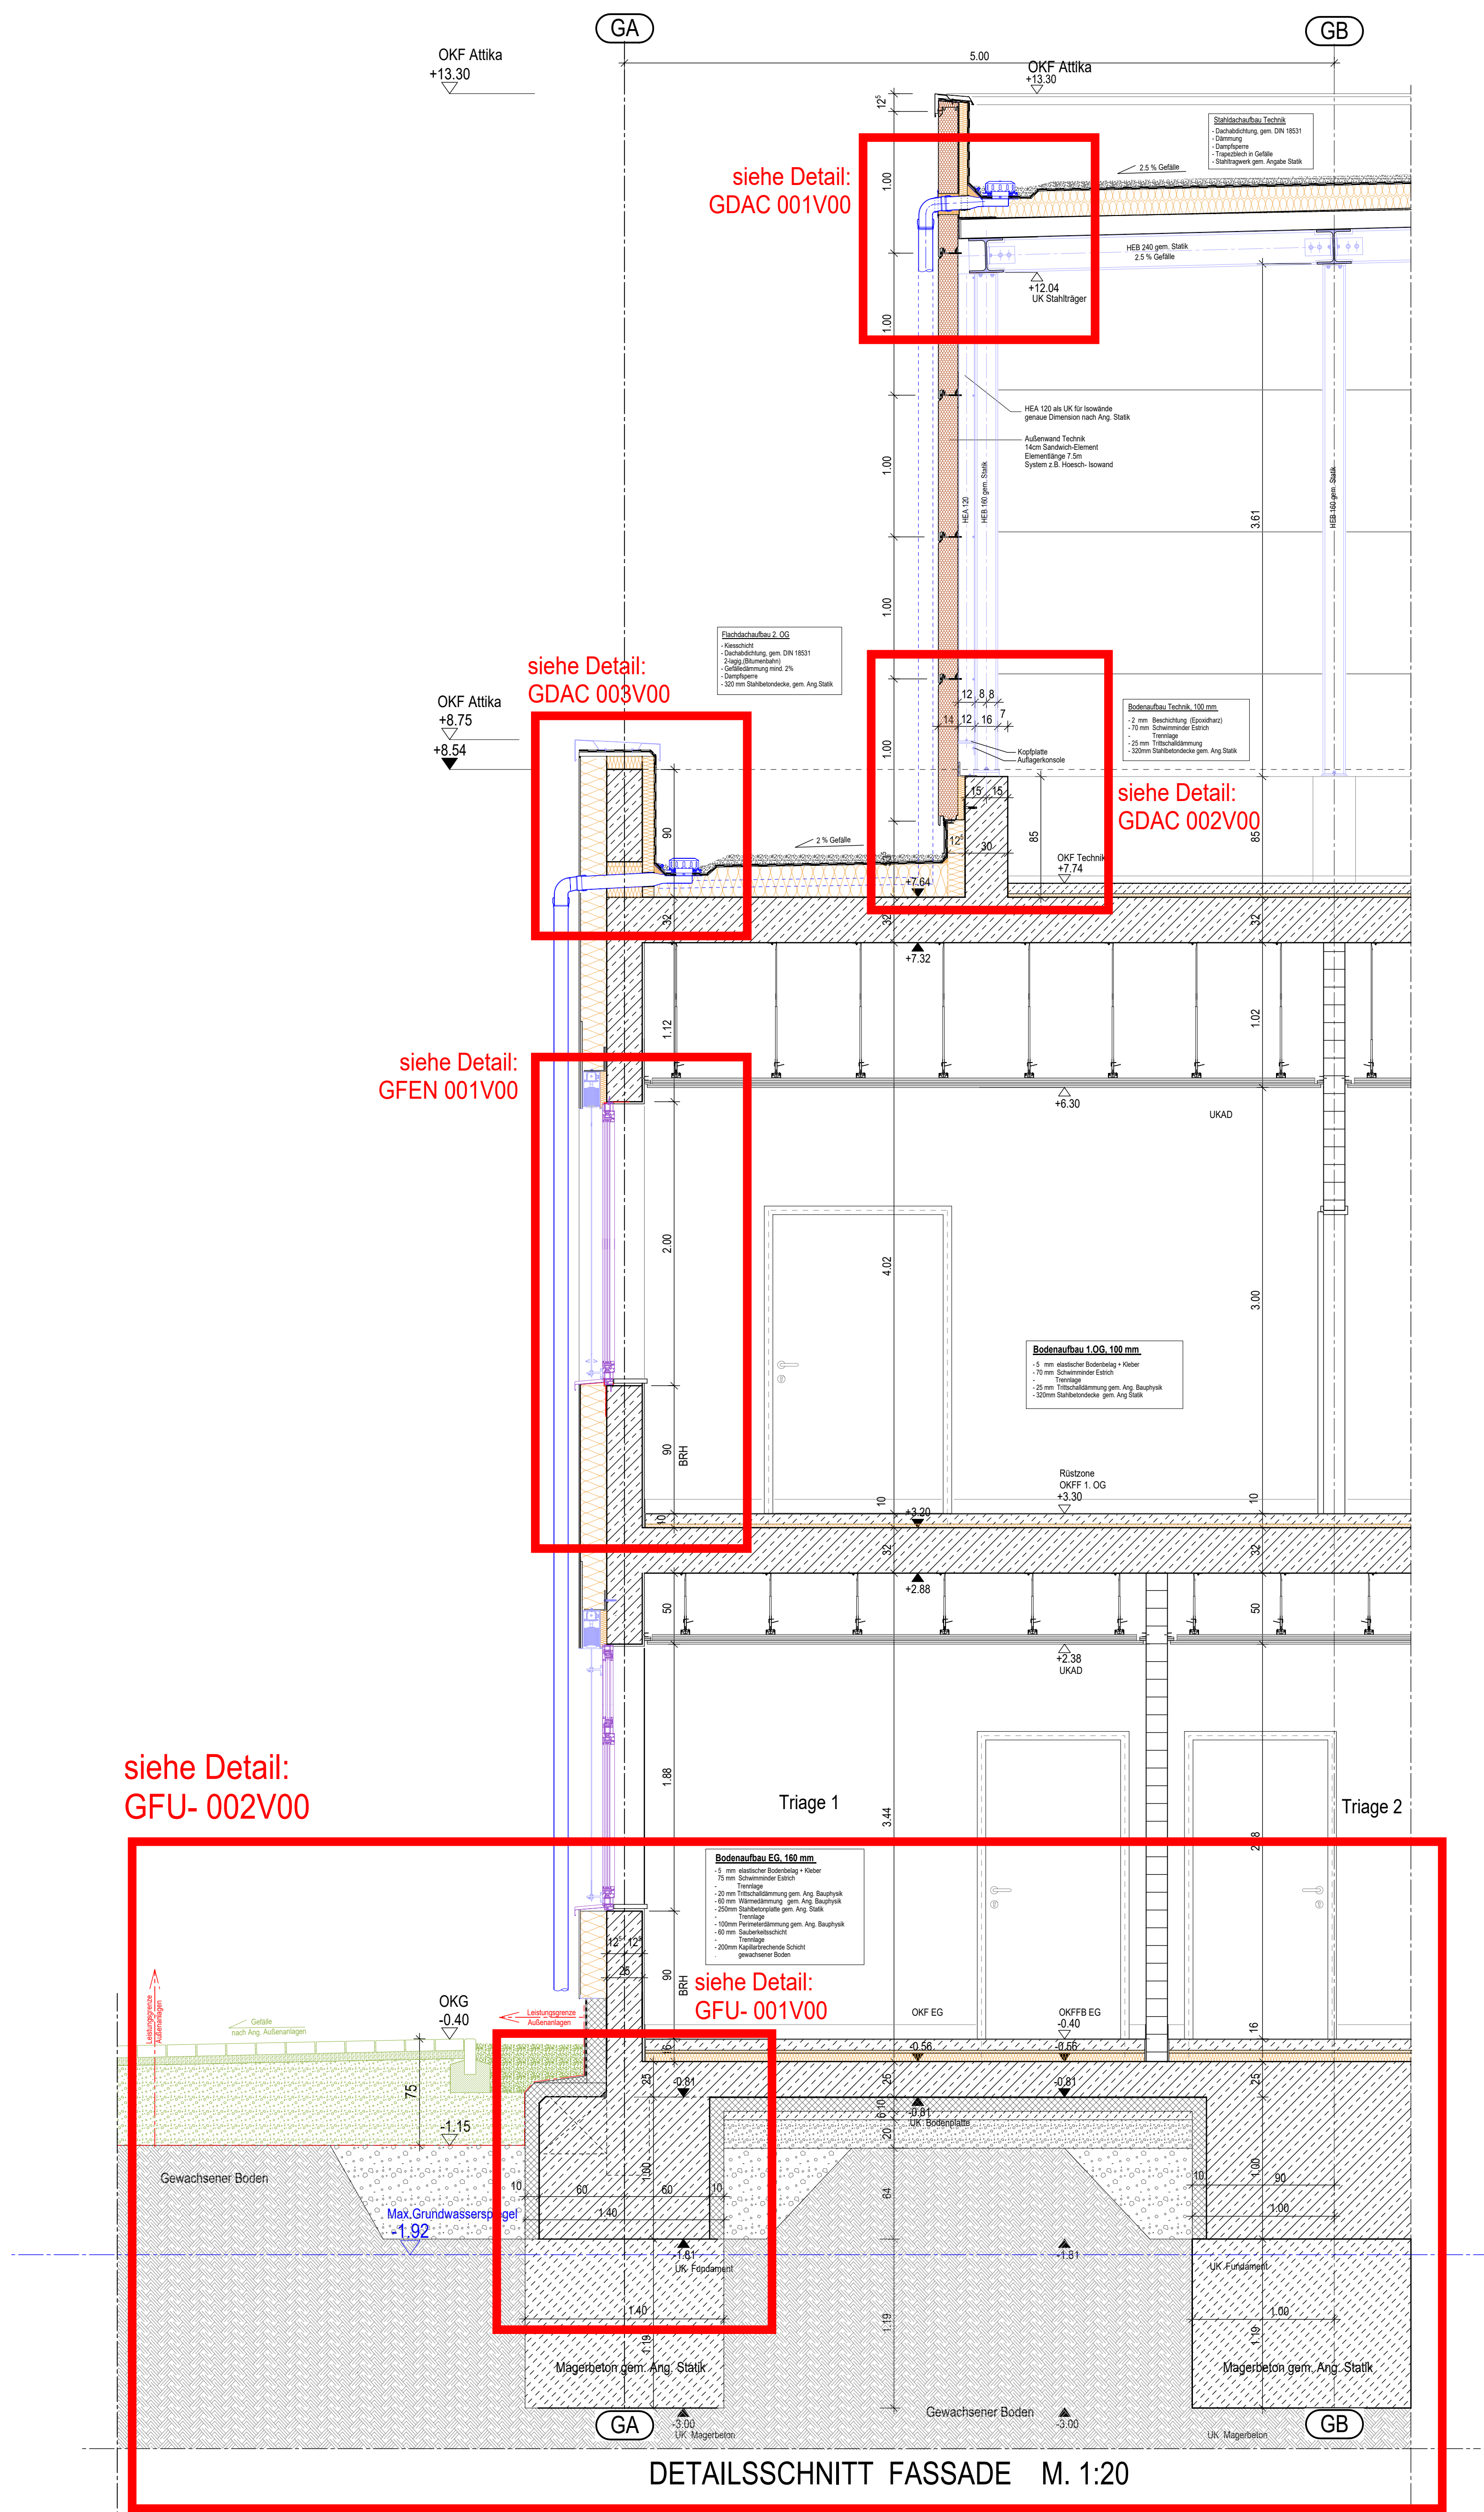

AUSFÜHRUNGSPLAN

BEZEICHNUNGEN

T00-RS
T00
T30-RS
T30
RS
DS

RAUCHDICHTHE FEUERBESTÄNDIGE TÜR
FEUERBESTÄNDIGE TÜR
RAUCHDICHTHE FEUERHEMMENDE TÜR
FEUERHEMMENDE TÜR
RAUCHDICHTHE TÜR
DICHTSCHLIEßENDE TÜR

BRHW
BW
BW
F30
F30

BRANDWAND
BAUART BRANDWAND
WAND FEUERBESTÄNDIG
WAND FEUERHEMMEND

BRHR
ST
WSG
UZ
UZ

BRÜSTUNGSHÖHE (von OKFF bis Ok roh Brüstung)
STÜTZE
WETTERSCHUTZGITTER
UNTERZUG
ÜBERZUG

WGA-N
STB-N
TURNR

METALLGLASELEMENT - ELEMENTNR.
STAHLBLECHTÜR, TURNR.
OBJEKTÜR, TURNR.

HÖHENKOTEN

▽
▼
OKFF
OKRD
OKGEL
UKAHD
LH
UKUZ
OKUZ

FERTIGHÖHE BEZOGEN AUF ±0.00
ROHBAUHÖHE BEZOGEN AUF ±0.00
OBERKANTE FERTIGFUßBODEN
OBERKANTE RÖHDECKE
OBERKANTE GELÄNDE
LICHTHÖHE
LICHTHÖHE
LICHTHÖHE
LICHTHÖHE

ANGABEN MEDIZINTECHNIK
ANGABEN HLS
ANGABEN ELEKTRO
ANGABEN FORDERANLAGE
LOSE MÖBEL
FESTENBAUTEN

BRANDWAND
MASSNAHMENLINIE
ABRISS
OK-ABKÖFFERUNG
STRAHLENSCHUTZ
LASERSCHUTZ

LEGENDE

TROCKENBAUWAND
TROCKENBAUWAND - Feuerhemmend
TROCKENBAUWAND - Feuerbeständig
STAHLBETON NACH STATIK
MAUWERK NACH STATIK
BESTAND
ABBRUCH

FASSADE P-R
FASSADE VORGEH. VERBLECHUNG

ALLE MASSE SIND VOM UNTERNEHMER
ORTLICH ZU ÜBERPRÜFEN !
UNSTIMMIGKEITEN SIND MIT DER
BAULEITUNG ABZUSTIMMEN !
DURCHBRÜCHE UND WANDSCHÜTZE SIND
NUR IN MAUERWERKSCHÜTZEN ANZUGEBEN.
OB UND WS IN STE-BAUTHEILEN SIND DEM
SCHALPLAN DES TRAGWERKPLANERS ZU
ENTNEHMEN
BRH SIND BEZOGEN AUF OKFF
ÖFFNUNGSMASSE TÜREN BEZIEHEN SICH
AUF OKFF
ALLE HÖHENANGABEN BEZIEHEN SICH
AUF OKFF!

ÄNDERUNGEN

INDEX

ÄNDERUNGSEINGANG

DATUM

GEZ

±0.00 = +96.92 m ü.NHN

ZEICHNUNG NR.:
GSKKBA-5S GFS1 000F00-22.07.25

BLATTGR.:
780 / 690

INDEX:
00

PROJEKTRNR.:
203.01

PROJEKT:
GENERALSANIERUNG
KKB, HEPPENHEIM

KKB

A
B
C
D
E
F
G
H
I
J
K
L

BAUHERR:
Kreiskrankenhaus Bergstraße GmbH
eine Einrichtung des UKHD

VIERNHEIMER STRASSE 2
64646 HEPPENHEIM
TEL. 06252 701-0
FAX. 06252 701-347

FACHPLANER

ZEICHNUNG:
BAUTEIL G
NEUBAU
FASSADENSCHNITT 1
Regelschnitt WDVS

ERSTELLT:
07.03.2025

BEARB.:
suk

NUTZUNGS- UND URHEBERRECHT VORBEHALTEN

Projekt Nr.
203.1

SAP-Geb. Nr.
Bauteil

Kreiskrankenhaus Bergstraße GmbH
eine Einrichtung des UKHD

64646 Heppenheim
Tel.: 06252 7010
Fax.: 06252 701347

Nutzer Geb. Nr.
GSKKBA-5S GFS1 000F00-22.07.25 Fassadenschnitt

Projekt
Kreiskrankenhaus Bergstraße GmbH
VIERNHEIMER STR. 2
64646 Heppenheim

Geplante / Bauteil
Bauteil G

Altbauteil
Generalisierung KKB Heppenheim

Planungsdatum
07.03.2025

Planungszeichnung
Ausführungsplanung
NEUBAU BAUTEIL G
DETAILSCHNITT - ANSICHT DER FASSADE

Planungsgröße in mm
1 : 20

Plan erstellt
Plan bearbeitet
Projektstellung
Anstellung
Freigegeben

H/B = 780 / 690 Allplan 2024