



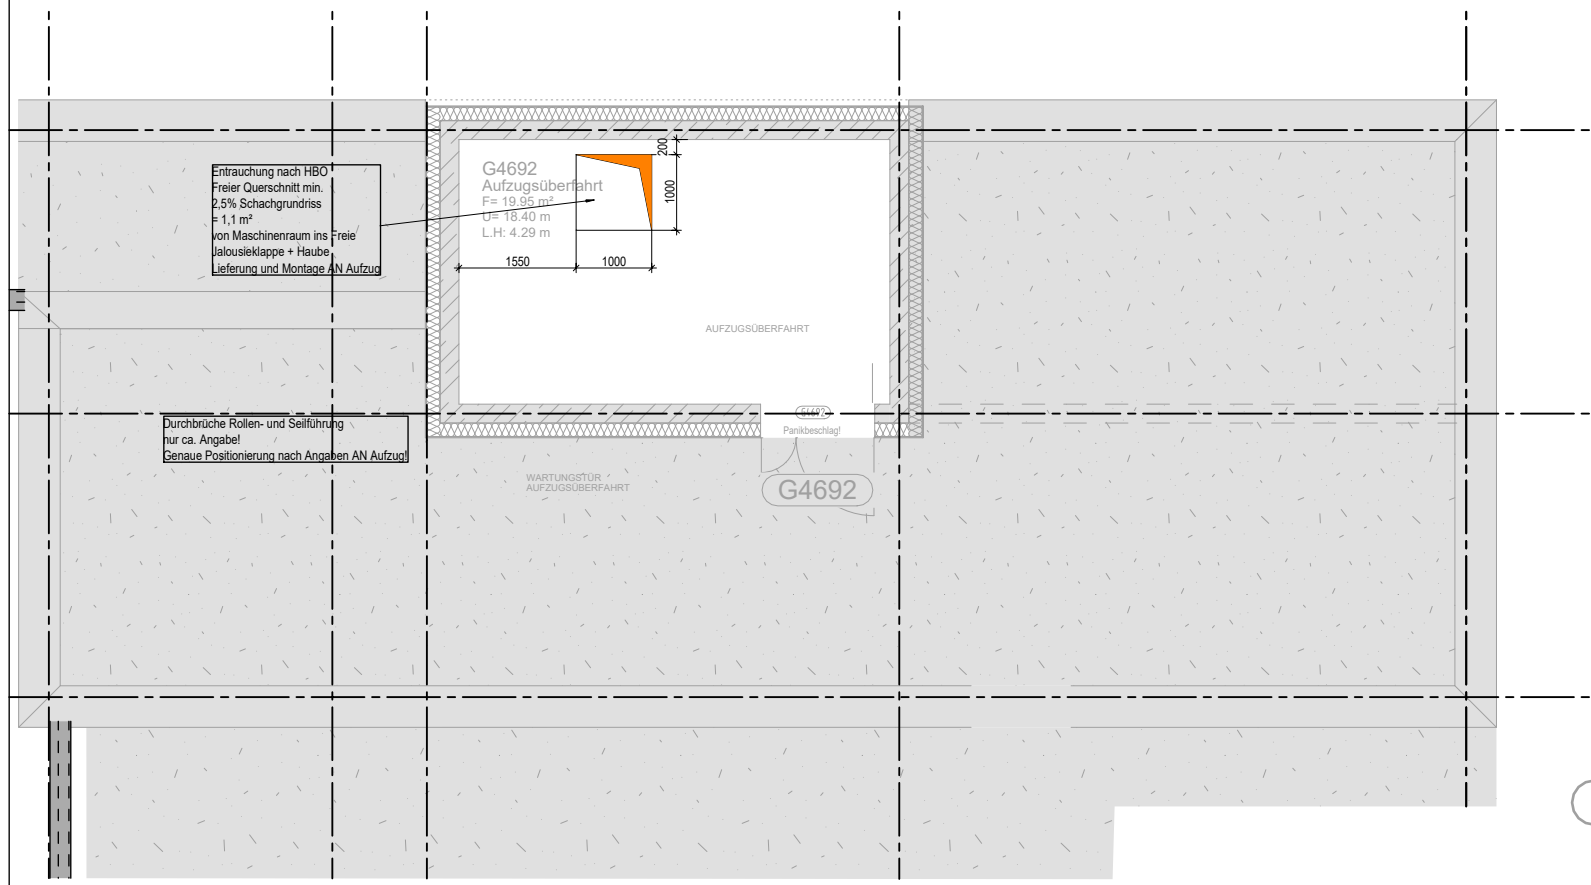

3. Obergeschoss

Aufzugsüberfahrt

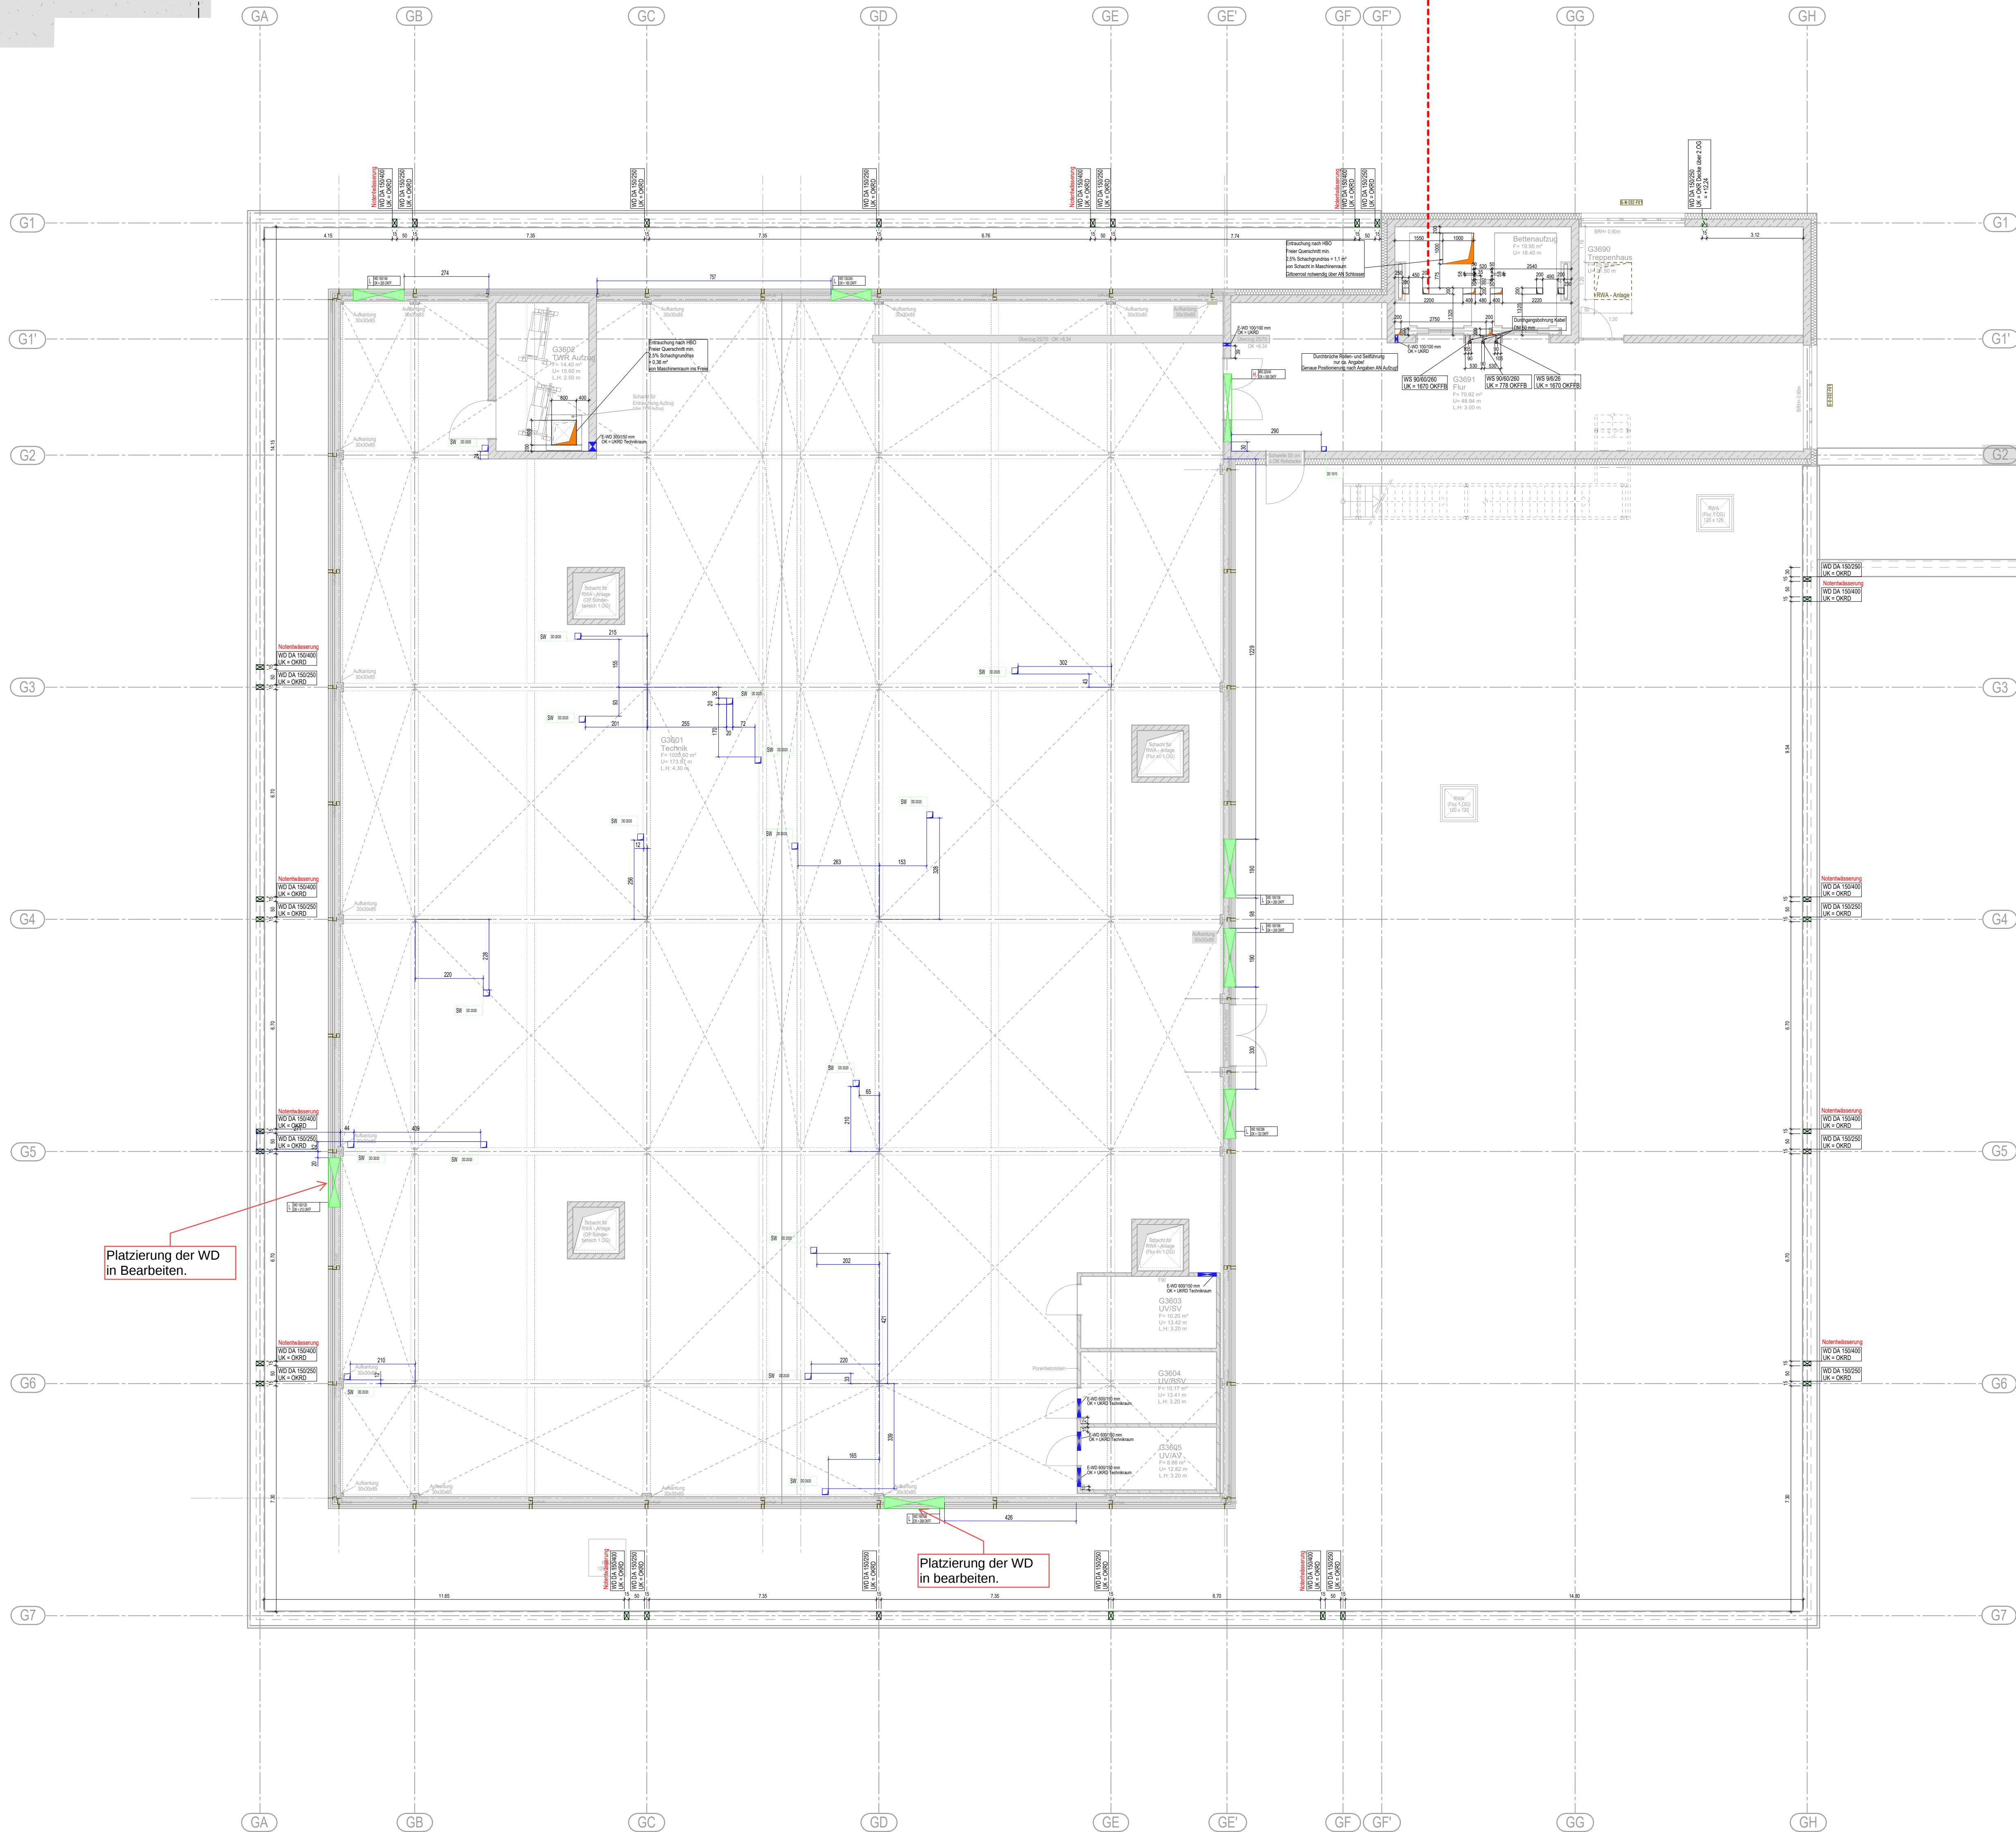

Platzierung der WD
in Bearbeiten.

Platzierung der WD
in Bearbeiten.

AUSFÜHRUNGSPLAN

LEGENDE BAUANGABEN HLS

	Bodendurchbruch (BD)		Wandschlit (WS)
	Deckendurchbruch (DD)		Bodenbohrung (BK)
	Decken- / Bodendurchbruch Bestand		Deckenbohrung (DK)
	Bodenaussparung (BA)		Decken- / Bodenbohrung Bestand
	Wanddurchbruch MW / Beton (WD)		Wandbohrung MW / Beton (WKB)
	Wanddurchbruch Trockenbau (WD)		Wandbohrung Trockenbau (WKB)
	Wanddurchbruch Bestand		Wandbohrung Bestand
	Wandschlit (WS)		

	Heizung / Kälte (HK)		M (Mitte Kernbohrung)
	Lüftung (L)		DG (Durchgehend)
	Elektro (E)		UKD (Unterkannte Decke)
	Gasse (G)		UKUZ (Unterkannte Unterzug)
	Brandschutz (B)		OKFF (Oberkannte Fertigfußboden)
	Alle Bauangaben in cm		OKRF (Oberkannte Rohfußboden)

LEGENDE BAUANGABEN ELEKTRO

	E-WD (Elektro-Wanddurchbruch)		E-WS (Elektro-Wandschlit)
	E-RH (Elektro-Rohrbohrung)		E-OS (Elektro-Deckenschlit)
	E-DD (Elektro-Deckendurchbruch)		E-BS (Elektro-Bodenschlit)
	E-BD (Elektro-Bodendurchbruch)		E-KB (Elektro-Kernbohrung)
	E-DDR (Elektro-Deckendurchbruch rund)		E-KBD (Elektro-Kernbohrung Decke)
	E-BDR (Elektro-Bodendurchbruch rund)		E-KBB (Elektro-Kernbohrung Boden)

Die Abmessungen der Aussparungen sind dem Plan zu entnehmen,
alle Angaben in Millimeter


ÄNDERUNGEN

INDEX	ÄNDERUNG	DATUM	GEZ.
01	Stb. Übergang über 1 OG	19.12.24	lal
02	Anpassungen gemäß den Vorgaben des Elektro-Fachplaners	20.02.25	lal
03	Ergänzung HSL (PAV) / Wanddurchbruch Dachstuhl 15/15 ab OKRD +7,64 (PLA)	05.03.25	suk
04	Durchbrüche ergänzt nach Angaben des HSL und ELT-Fachplaners	21.05.25	lal
05	Durchbrüche ergänzt nach Angaben des Feinwerk-Fachplaners	27.05.25	lal
06	Durchbrüche ergänzt nach Angaben des Feinwerk-Fachplaners	10.07.25	lal
07	Durchbrüche ergänzt nach Angaben des ELT-Fachplaners	19.08.25	lal
08	Durchbrüche ergänzt nach Angaben des Statikers	11.02.26	lal
09	Durchbrüche ergänzt nach Angaben des HSL-Fachplaners	20.02.26	lal

±0.00 = +96.92 m ü.NHN

ZEICHNUNG NR.: GSKKBA-5X G+02 000F09-20.02.26 S	BLATTGR.: A0	INDEX: 09
---	--------------	-----------

PROJEKTNR.: 203.01
PROJEKT: GENERALSANIERUNG
KKB, HEPPENHEIM

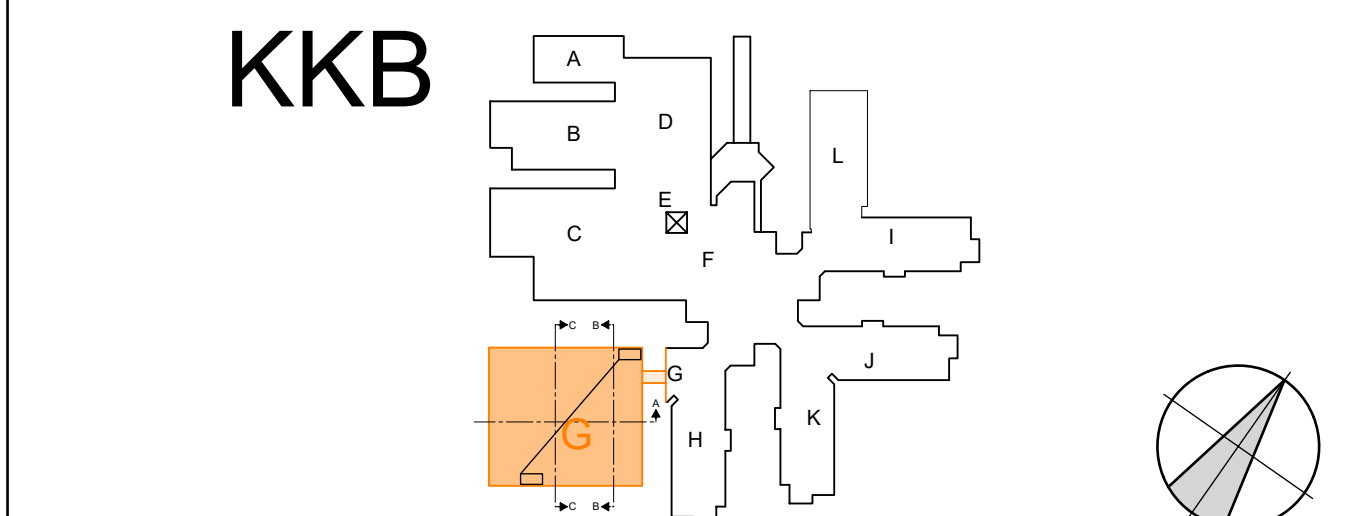

BAUHERR: Kreiskrankenhaus Bergstraße GmbH
eine Einrichtung des UKHD

FACHPLANER: [Signature]

ZEICHNUNG: BAUTEIL G - E02 Schlitz- u. Durchbruchplan	ERSTELLT: 04.12.2024 NEM-PLAN-NR.: 337 MASSSTAB: 1 : 100	BEARB.: lal/suk INDEX: 20.02.26 S 09
--	--	--

NUTZUNGS- UND URHEBERRECHT VORBEHALTEN

Projekt Nr. 203.1	Bauherr Kreiskrankenhaus Bergstraße GmbH eine Einrichtung des UKHD Vertheimer Str. 2 Tel.: 06252 7910 Fax.: 06252 791347
Nutzer GbH Nr. GSKKBA-5X G+02 000F09-20.02.26 Schlitz- & Durch	Vertheimer Str. 2 Kreiskrankenhaus Bergstraße GmbH 66446 Heppenheim
verwendete Daten	Gebäude / Bauteil Bauteil G Allgemeines Generalsanierung KKB Heppenheim
Planstatus 04.12.2024 Maßstab 1 : 100	Planbeschreibung Ausführungsplanung BAUTEIL G - E02 Schlitz- u. Durchbruchplan
Plangröße in mm	Verfüllt am