

INDEX	ÄNDERUNG/ERGÄNZUNG	DATUM	GEZ.
01	Platzierung neu Container/Kran, Ergänzung Bestandsbäume, Entf. Feuerwehbewegungsfli. zw. BT C & G	29.11.2024	ars
02	Ergänzung eines Bauzauntors für den Sauerstofftank / Markierung des Fluchtwegs über das Nachbargrundstück	02.05.2025	ars
03	Ergänzung einer möglichen Mobilkran-Aufstellfläche an der Nordwestseite zwischen BT-C und BT-G.	26.01.2026	ars
04	Änderung Platzierung Baukran und Aufstellfläche Container AN	10.02.2026	zhh
05	Änderung Platzierung Baukran	13.02.2026	zhh


LEGENDE	
	Bauzaun
	Befestigte Schotterfläche
	Bestehender Asphalt
	Bestehende Grünfläche
	Pflasterfläche im Bestand
	Feuerwehr Bewegungsfläche
	Bestandsbäume
	Abbruchkante
	Böschung
	Böschungsbegrenzung der Baugrube
	Äußerer Fassadenrand des Neubaus
	Zugangsbrücke
	Zuwegung (schematisch)
	Fläche für die Schleppkurve zur Anlieferung mit LKW etc.
	Leitungsgraben mit Leerrohr

AUSFÜHRUNGSPLAN

ZEICHNUNG NR.: GSKKBAE5L GB-- 001F05-13.02.2026
 BLATTGR.: 594 / 841
 INDEX: 05

PL Architekten GmbH
 Am Viadukt 3-5
 52066 Aachen
 Tel 0241.701.301-0
 Fax 0241.701.301-99
 info@pl-architekten.de

PROJEKTR.: 203.01
 PROJEKT: GENERALSANIERUNG KKB, HEPPENHEIM

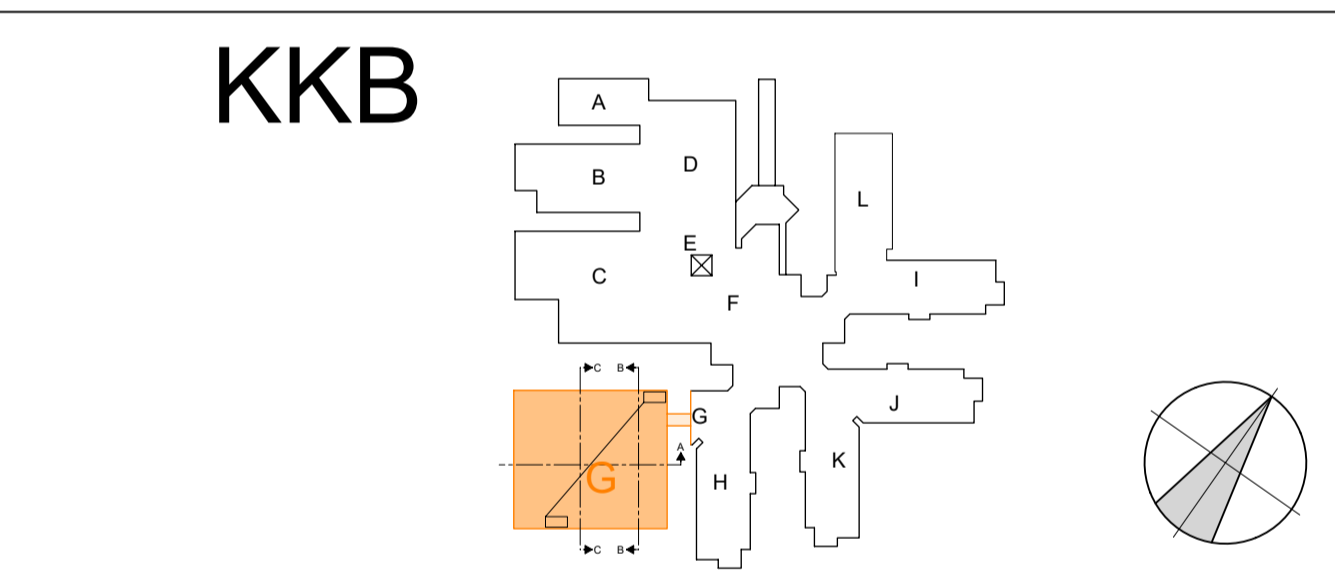


BAUHERR: Kreiskrankenhaus Bergstraße GmbH
 eine Einrichtung des UKHD
 VIERNHEIMER STRASSE 2
 64646 HEPPENHEIM
 TEL. 06252 / 701-0
 FAX. 06252 / 701-347

ORT, DATUM
 FACHPLANER

ZEICHNUNG: ERSTELLT: 11.11.2024 BEARB.: lal / ars
 NEM-PLAN-NR.: 71 INDEX: 13.02.2026
 MASSTAB: 1 : 200

NUTZUNGS- UND URHEBERRECHT VORBEHALTEN	
Projekt Nr. 203.1	Bauherr Kreiskrankenhaus Bergstraße GmbH eine Einrichtung des UKHD
SAP-WE SAP-Geb. Nr. Dienststelle Bauwerk	Viernheimer Str. 2 64646 Heppenheim Tel.: 06252 7010 Fax.: 06252 701347
Nutzer Geb. Nr.	Objekt Kreiskrankenhaus Bergstraße GmbH Viernheimer Str. 2 64646 Heppenheim
Dateiname GSKKBAE5L_GB--001F05-13.02.2026_Baustelleneinrichtungsplan_BT_G	Gebäude / Bauteil Bauteil G
verknüpfte Dateien	Maßnahme Generalsanierung KKB Heppenheim
Plandatum 11.11.2024	Planbezeichnung Ausführungsplanung Bauteil G Baustelleneinrichtungsplan
Maßstab 1 : 200	
Plangröße in mm	Verfilmt am
Plan erstellt	Plan bearbeitet
Projektleitung	Amstellung
Fregabe	

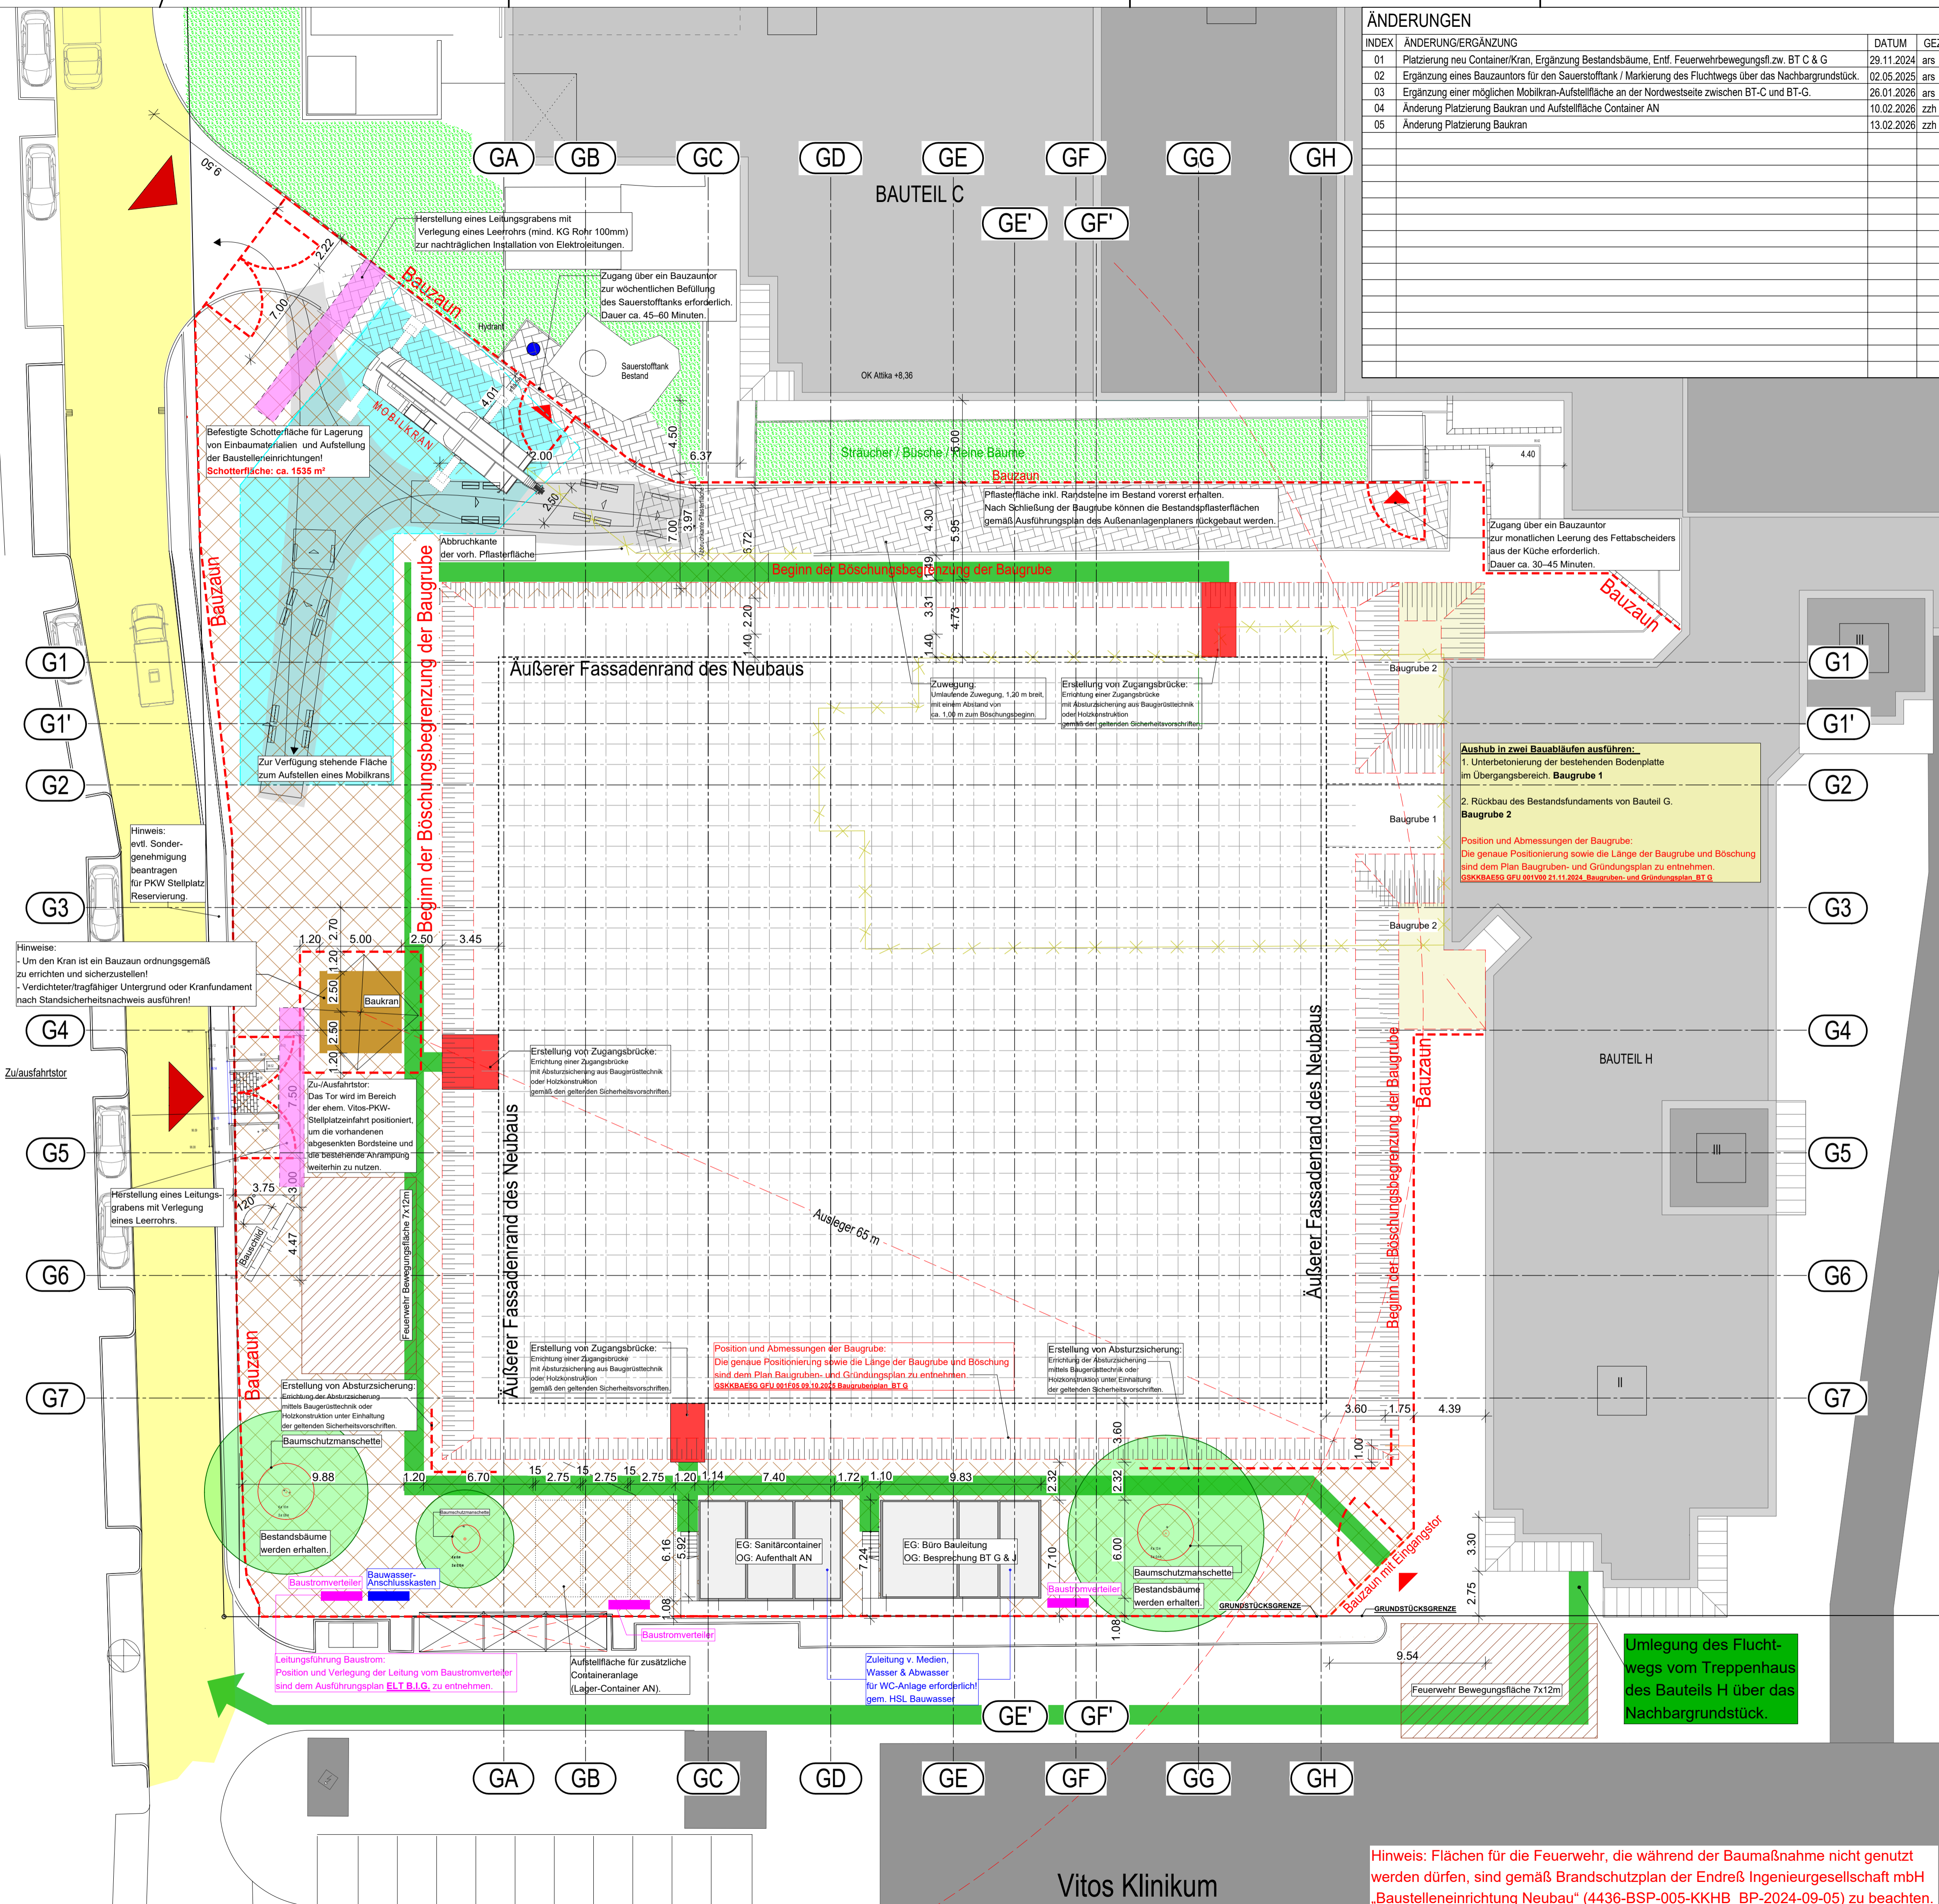

Hinweis: Flächen für die Feuerwehr, die während der Baumaßnahme nicht genutzt werden dürfen, sind gemäß Brandschutzplan der Endreiß Ingenieurgesellschaft mbH „Baustelleneinrichtung Neubau“ (4436-BSP-005-KKBH_BP-2024-09-05) zu beachten.

Vitos Klinikum