




Öffentlich bestellte Vermessungsingenieure - BDVI

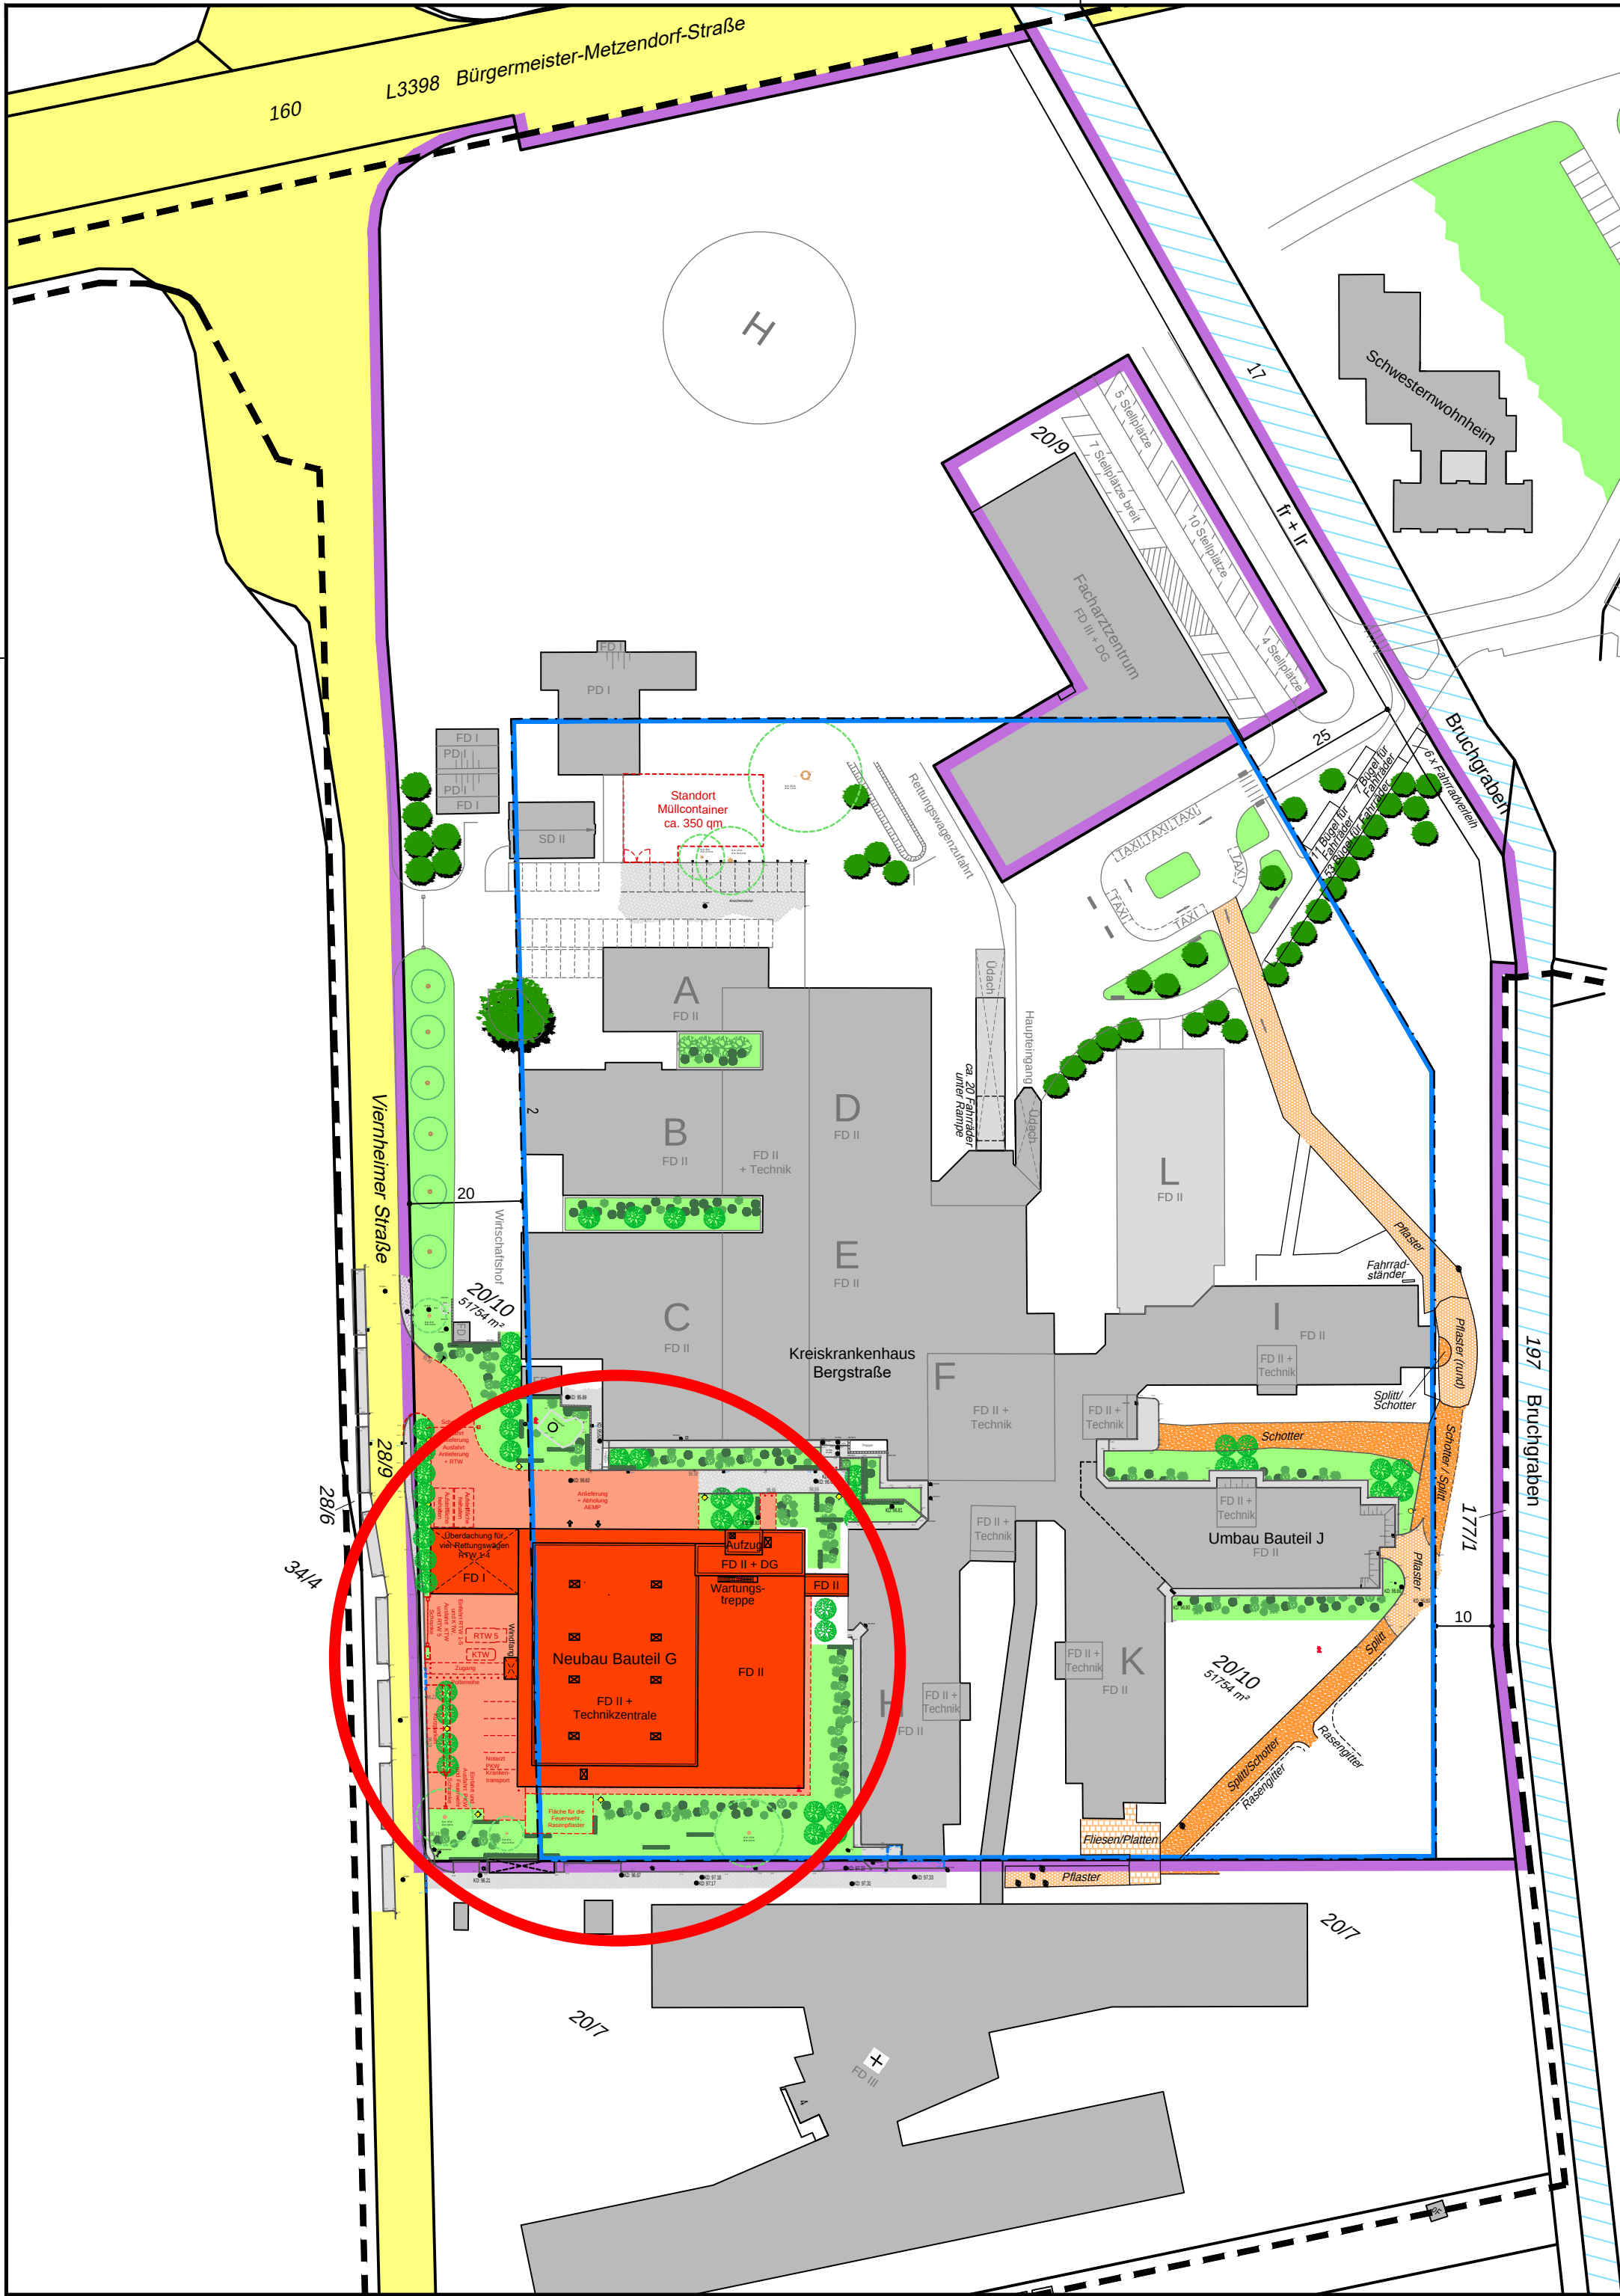

## Lageplan BT G 1 : 1000

Baden-Württemberg

Zeichnerischer Teil zum Bauantrag (§ 4 LBOVVO)

Auszug aus dem Liegenschaftskataster und  
Einzeichnungen nach § 4 Abs. 4 und 5 LBOVVO

über Flurstück Nr.: 20/10, Flur 19

Stadt/Gemeinde: Heppenheim  
Gemarkung: Heppenheim

## Übersichtsplan

zum Baugesuch: Kreiskrankenhaus Bergstraße GmbH - eine Einrichtung des UKHD  
Vierheimer Str. 2, 64646 Heppenheim

SO1 - Krankenhaus

|     |     |
|-----|-----|
|     | III |
| 0,5 | 1,2 |
|     | a   |

FD, SD u. PD 0-25°

Ortsvergleich durchgeführt (keine Grenzfeststellung).  
Für die Vollständigkeit und Richtigkeit der  
Darstellung unterirdischer Bauwerke und Leitungen  
wird keine Gewähr übernommen.  
Abweichungen gegenüber dem Grundbuch sind möglich.

Der Sachverständige  
Heidelberg, den 11.06.2024  
geändert am 15.07.2024

Geplantes Bauvorhaben eingetragen.

M 1 : 1000

0 m 20 m 40 m 60 m 80 m