


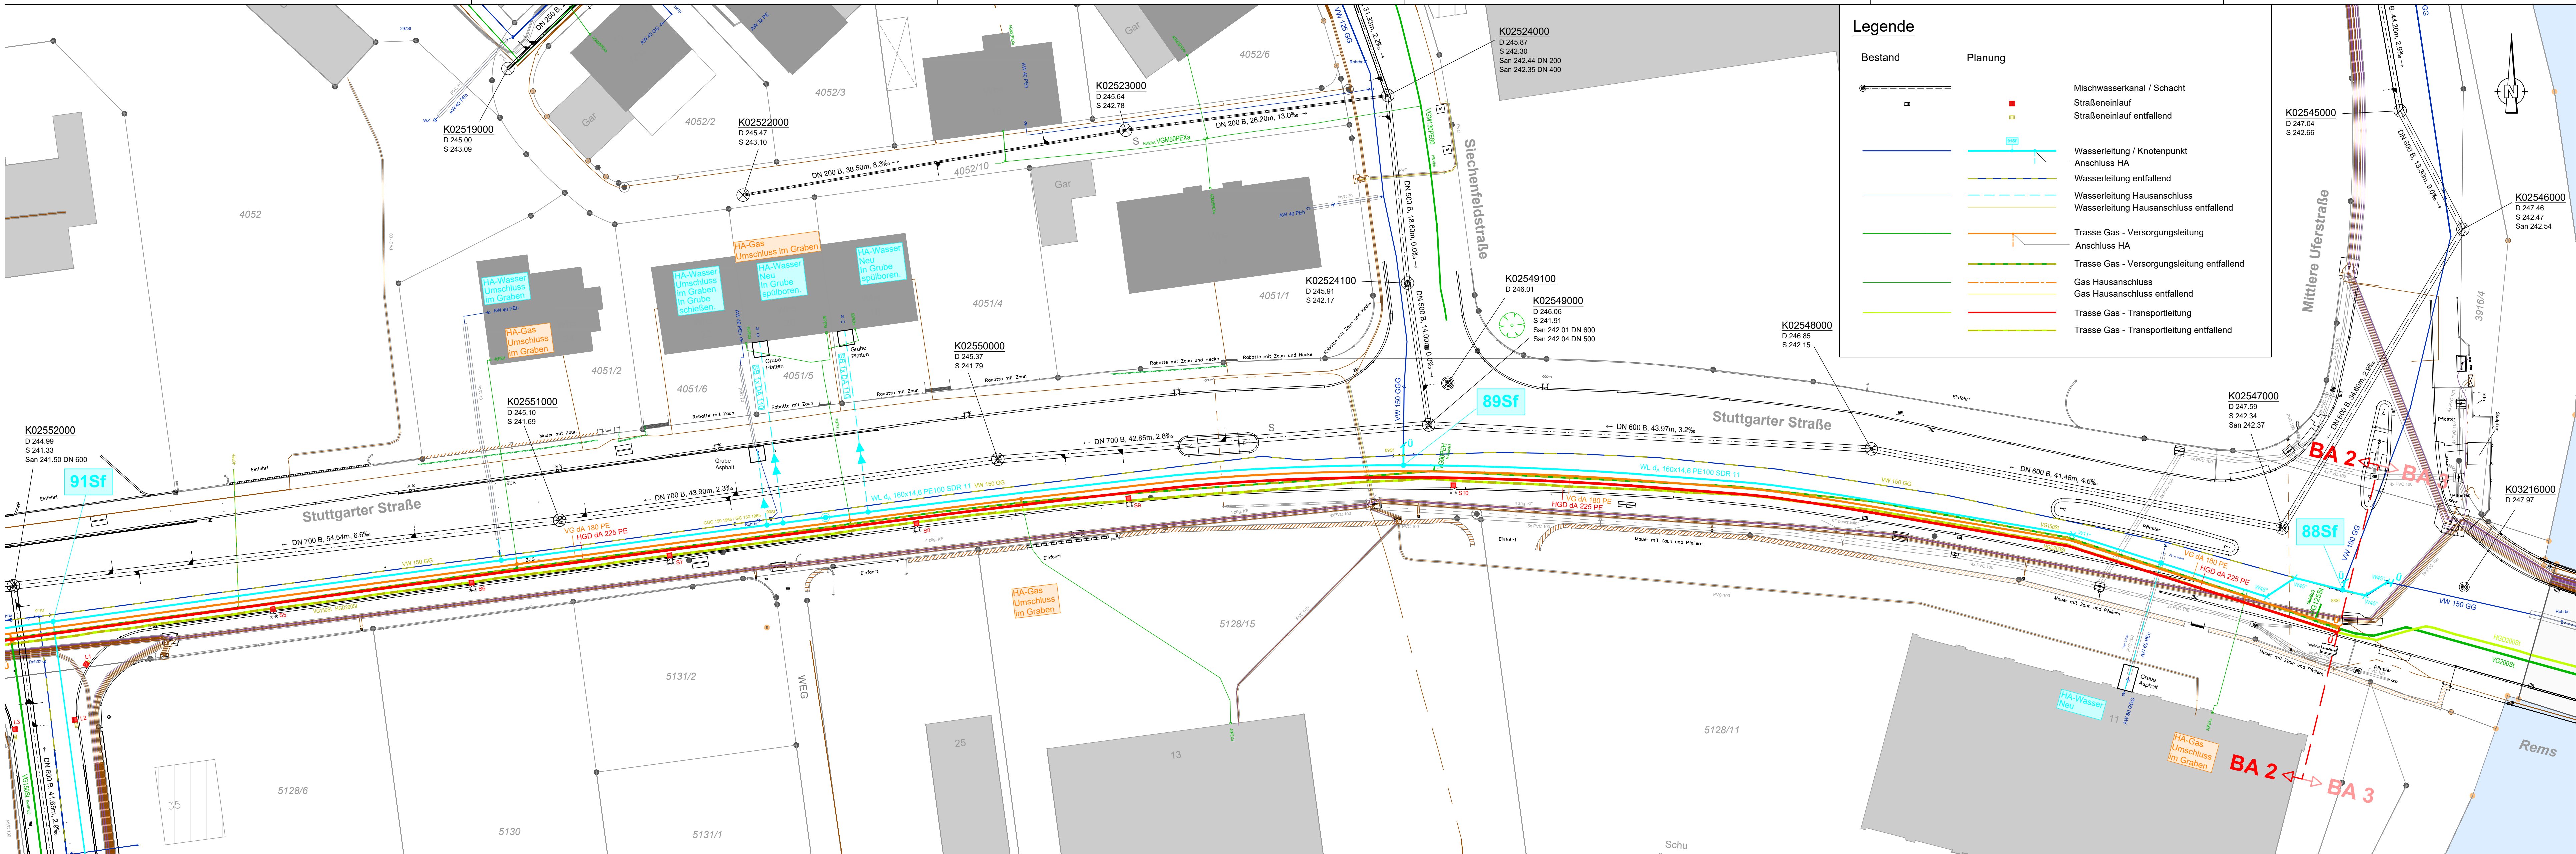

Legende

Bestand	Planung	
		Mischwasserkanal / Schacht
		Straßeneinlauf
		Straßeneinlauf entfallend
		Wasserleitung / Knotenpunkt
		Anschluss HA
		Wasserleitung entfallend
		Wasserleitung Hausanschluss
		Wasserleitung Hausanschluss entfallend
		Trasse Gas - Versorgungsleitung
		Anschluss HA
		Trasse Gas - Versorgungsleitung entfallend
		Gas Hausanschluss
		Gas Hausanschluss entfallend
		Trasse Gas - Transportleitung
		Trasse Gas - Transportleitung entfallend

Ausschreibungsplan

HÖHENSYSTEM: DHHN12 / LAGESYSTEM: Gauß-Krüger

ERGÄNZUNGEN	DATUM	NR.

BAUHERR: **Stadtwerke Schorndorf**
73614 Schorndorf

Netze BW GmbH
73230 Kirchheim u.T. / 70188 Stuttgart

ANERKANT DER BAUHERR:
Stadtwerke Schorndorf / Netze BW

PROJEKT: **2. Bauabschnitt**
Erneuerung der Medien:
Gas-HD, Gas-ND und Wasserleitung
in der Stuttgarter Straße in Schorndorf

PLANUNGSSTAND **Ausführungsplanung**

PLANBEZEICHNUNG: Lageplan - Spartenplan Teil 2 Gas-HD, Gas-ND und Wasserleitung		
PROJ. NR.: 25 12	MASSTAB: 1 : 250	PLANGRÖSSE: 123 x 35
PLAN NR.: 26 -085	GEZEICHNET: bo / li	GEPRÜFT: Bolz
PROGRAMM: ACad2026	PFAD / DATEI: A \ LP G+WL, SIB_A_26-084 bis 086.dwg	

ABWASSERBESEITIGUNG
WASSERVERSORGUNG
WASSERBAU
VERKEHRSANLAGEN
GEOINFORMATIONSSYSTEME
PROJEKTMANAGEMENT

BOLZ | PALMER
INGENIEURE

BERATUNG
PLANUNG
BAULEITUNG

71364 WINNENDEN, FRIEDRICH-LIST-STRASSE 10
TEL: 07195 91915-0 FAX: 07195 91915-19
INFO@BOLZ-PALMER.DE, WWW.BOLZ-PALMER.DE

DATUM: 12.03.2026

GEFERTIGT: *Bolz*

Urheberschutz gemäss DIN 34. Vervielfältigung und Weitergabe an Dritte nur mit unserer Genehmigung!