
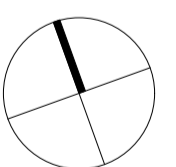


Sportpark Rems

Kunstrasensanierung Großfeld Linierungsplan

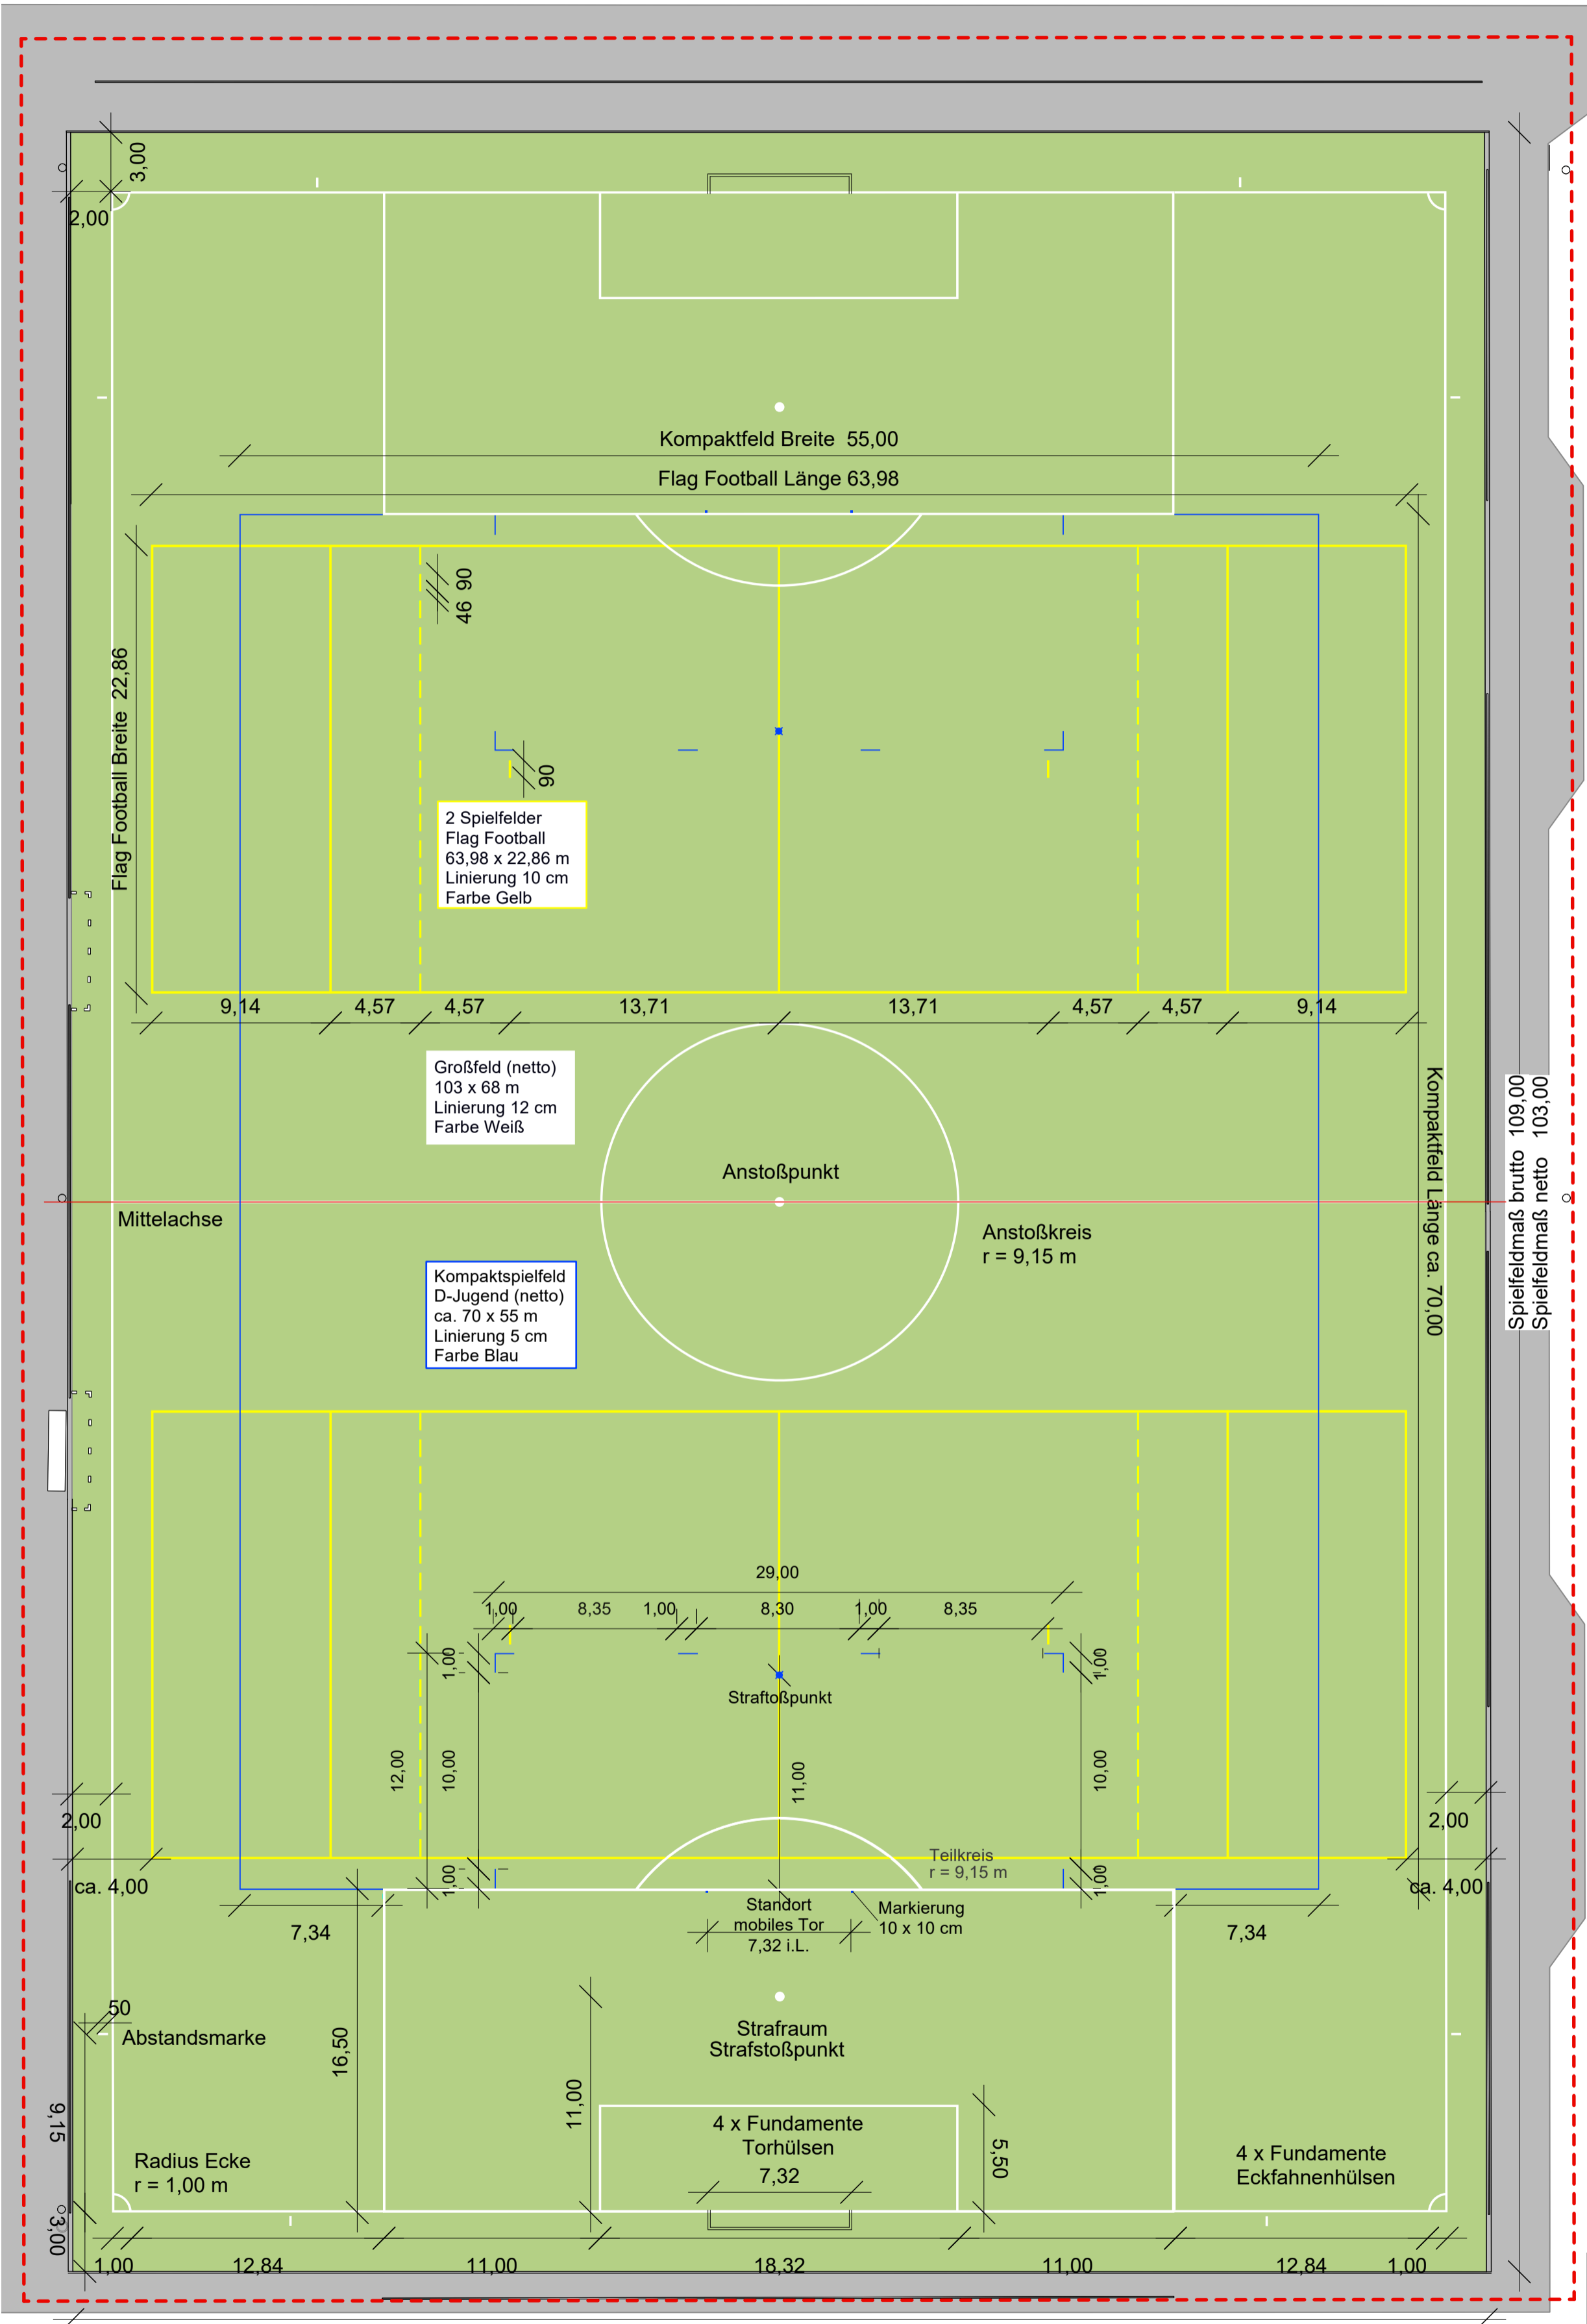

Alle Angaben zu Maße, Grenzpunkte, Bauteile sind vor Baubeginn auf der Baustelle eigenverantwortlich zu überprüfen, bei Differenzen ist die Bauleitung zu informieren.

Bauherr:		SCHORNDORF DIE DAINLEBSTADT
Stadtverwaltung Schorndorf Fachbereich Infrastruktur Robert-Bosch-Straße 9 - 73614 Schorndorf		
Projekt:		
Sanierung Kunstrasen Großspielfeld und DFB-Minisielfeld am Sportpark Rems Richard-Kapphan-Straße - 73614 Schorndorf		
Planbezeichnung:		
Werkplan Großspielfeld Linierungsplan		
Plangröße:	DIN A2	Bearbeitet: TN
Maßstab:	1:250	Plan Nr.: 5_GR_002
Datum: 21.01.2026		