


 

- WD - WANDDURCHBRUCH (ELT)
- DD oder BD
- DECKEN- ODER BODENDURCHBRUCH (ELT)
- KB - KERNDURCHBRUCH (ELT)
- SWS - WANDSCHUTZ (ELT)
- WD - WANDDURCHBRUCH (HLS)
- DD oder BD
- DECKEN- ODER BODENDURCHBRUCH (HLS)
- KB - KERNDURCHBRUCH (HLS)
- SWS - WANDSCHUTZ (HLS)
- WD - WANDDURCHBRUCH (BESTAND)
- DD oder BD
- DECKEN- ODER BODENDURCHBRUCH (BESTAND)
- KB - KERNDURCHBRUCH (BESTAND)
- SWS - WANDSCHUTZ (BESTAND)
- SCHATTENFUGE


- LEGENDE
- BRH BAUTEILE
 - HOLZSTANDERWAND
 - BETON (UNGEWEHRTE) NEUBAU
 - BETON C (BEI STATIKPLAN)
 - WU-BETON
 - METALLSTANDERWAND
 - NICHTTRAGENDES MAUERWERK NEUBAU
 - ABBRUCH
 - SCHÜTTBETON BESTAND (tragend)
 - SCHÜTTBETON BESTAND (nicht tragend)
 - BESTAND LEHRKÜCHE
- ANGABEN ZU TÜRCHEN AB ABFLUSSBODEN
- ENLIEGERARBEITEN -- Haustechnische Anlagen -- SIND DEN PLANUNGEN DER FACHPLANER ZU ENTNEHMEN
- | Nr. | Datum | Gegenstand/Änderung |
|------------|--------------------|---------------------|
| 12.12.2025 | Freigabe | |
| 28.01.2026 | Diverse Änderungen | |
| 18.02.2026 | Diverse Änderungen | |
- BEZUGSHÖHE - Projekt = 327,05 NNH (DHHN 2016) = +0,00

ANGABEN ZU TÜRCHEN AB ABFLUSSBODEN

ENLIEGERARBEITEN -- Haustechnische Anlagen -- SIND DEN PLANUNGEN DER FACHPLANER ZU ENTNEHMEN

Nr.	Datum	Gegenstand/Änderung
12.12.2025	Freigabe	
28.01.2026	Diverse Änderungen	
18.02.2026	Diverse Änderungen	

BEZUGSHÖHE - Projekt = 327,05 NNH (DHHN 2016) = +0,00

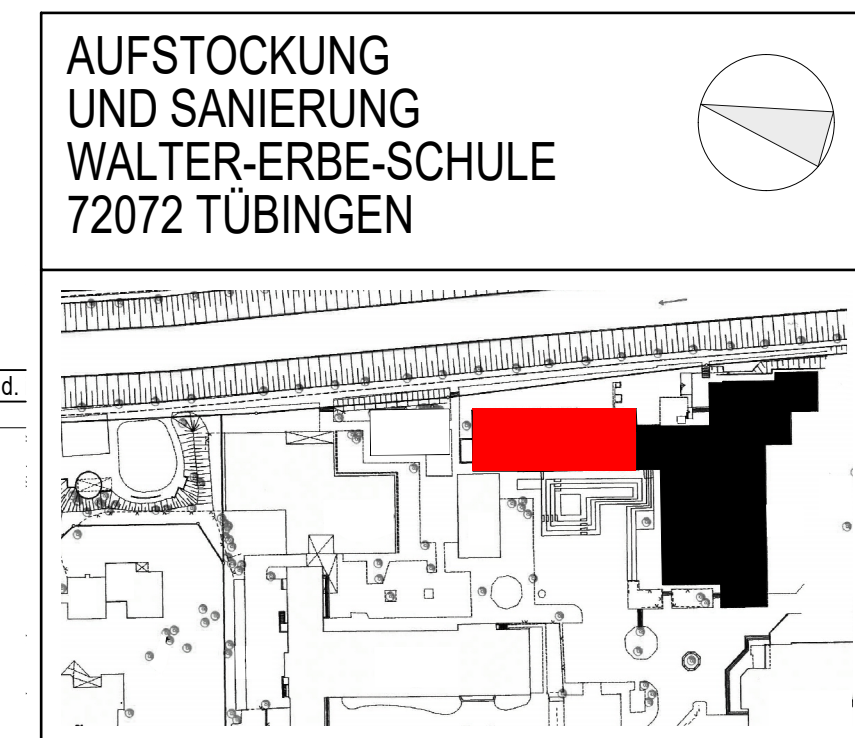

AUSFÜHRUNGSPLANUNG

A_0GRUNDRISS EG_BA 1 M 1:50

Plancode: WES-HG-GR-ED-1000-A02-EG_M_1_50	
Datum:	14.10.2024
Maßstab:	1:50
Plan-Nr.	503
Gez./Dep.	gpi
Größe:	1389/841
Planstand:	13.02.2026

Alle Maße sind vor Ausführung verantwortlich zu prüfen!

Altpapier 2026