



QUERSCHNITT C-C BA1 (DURCH NEBEN-TRH) M 1:50

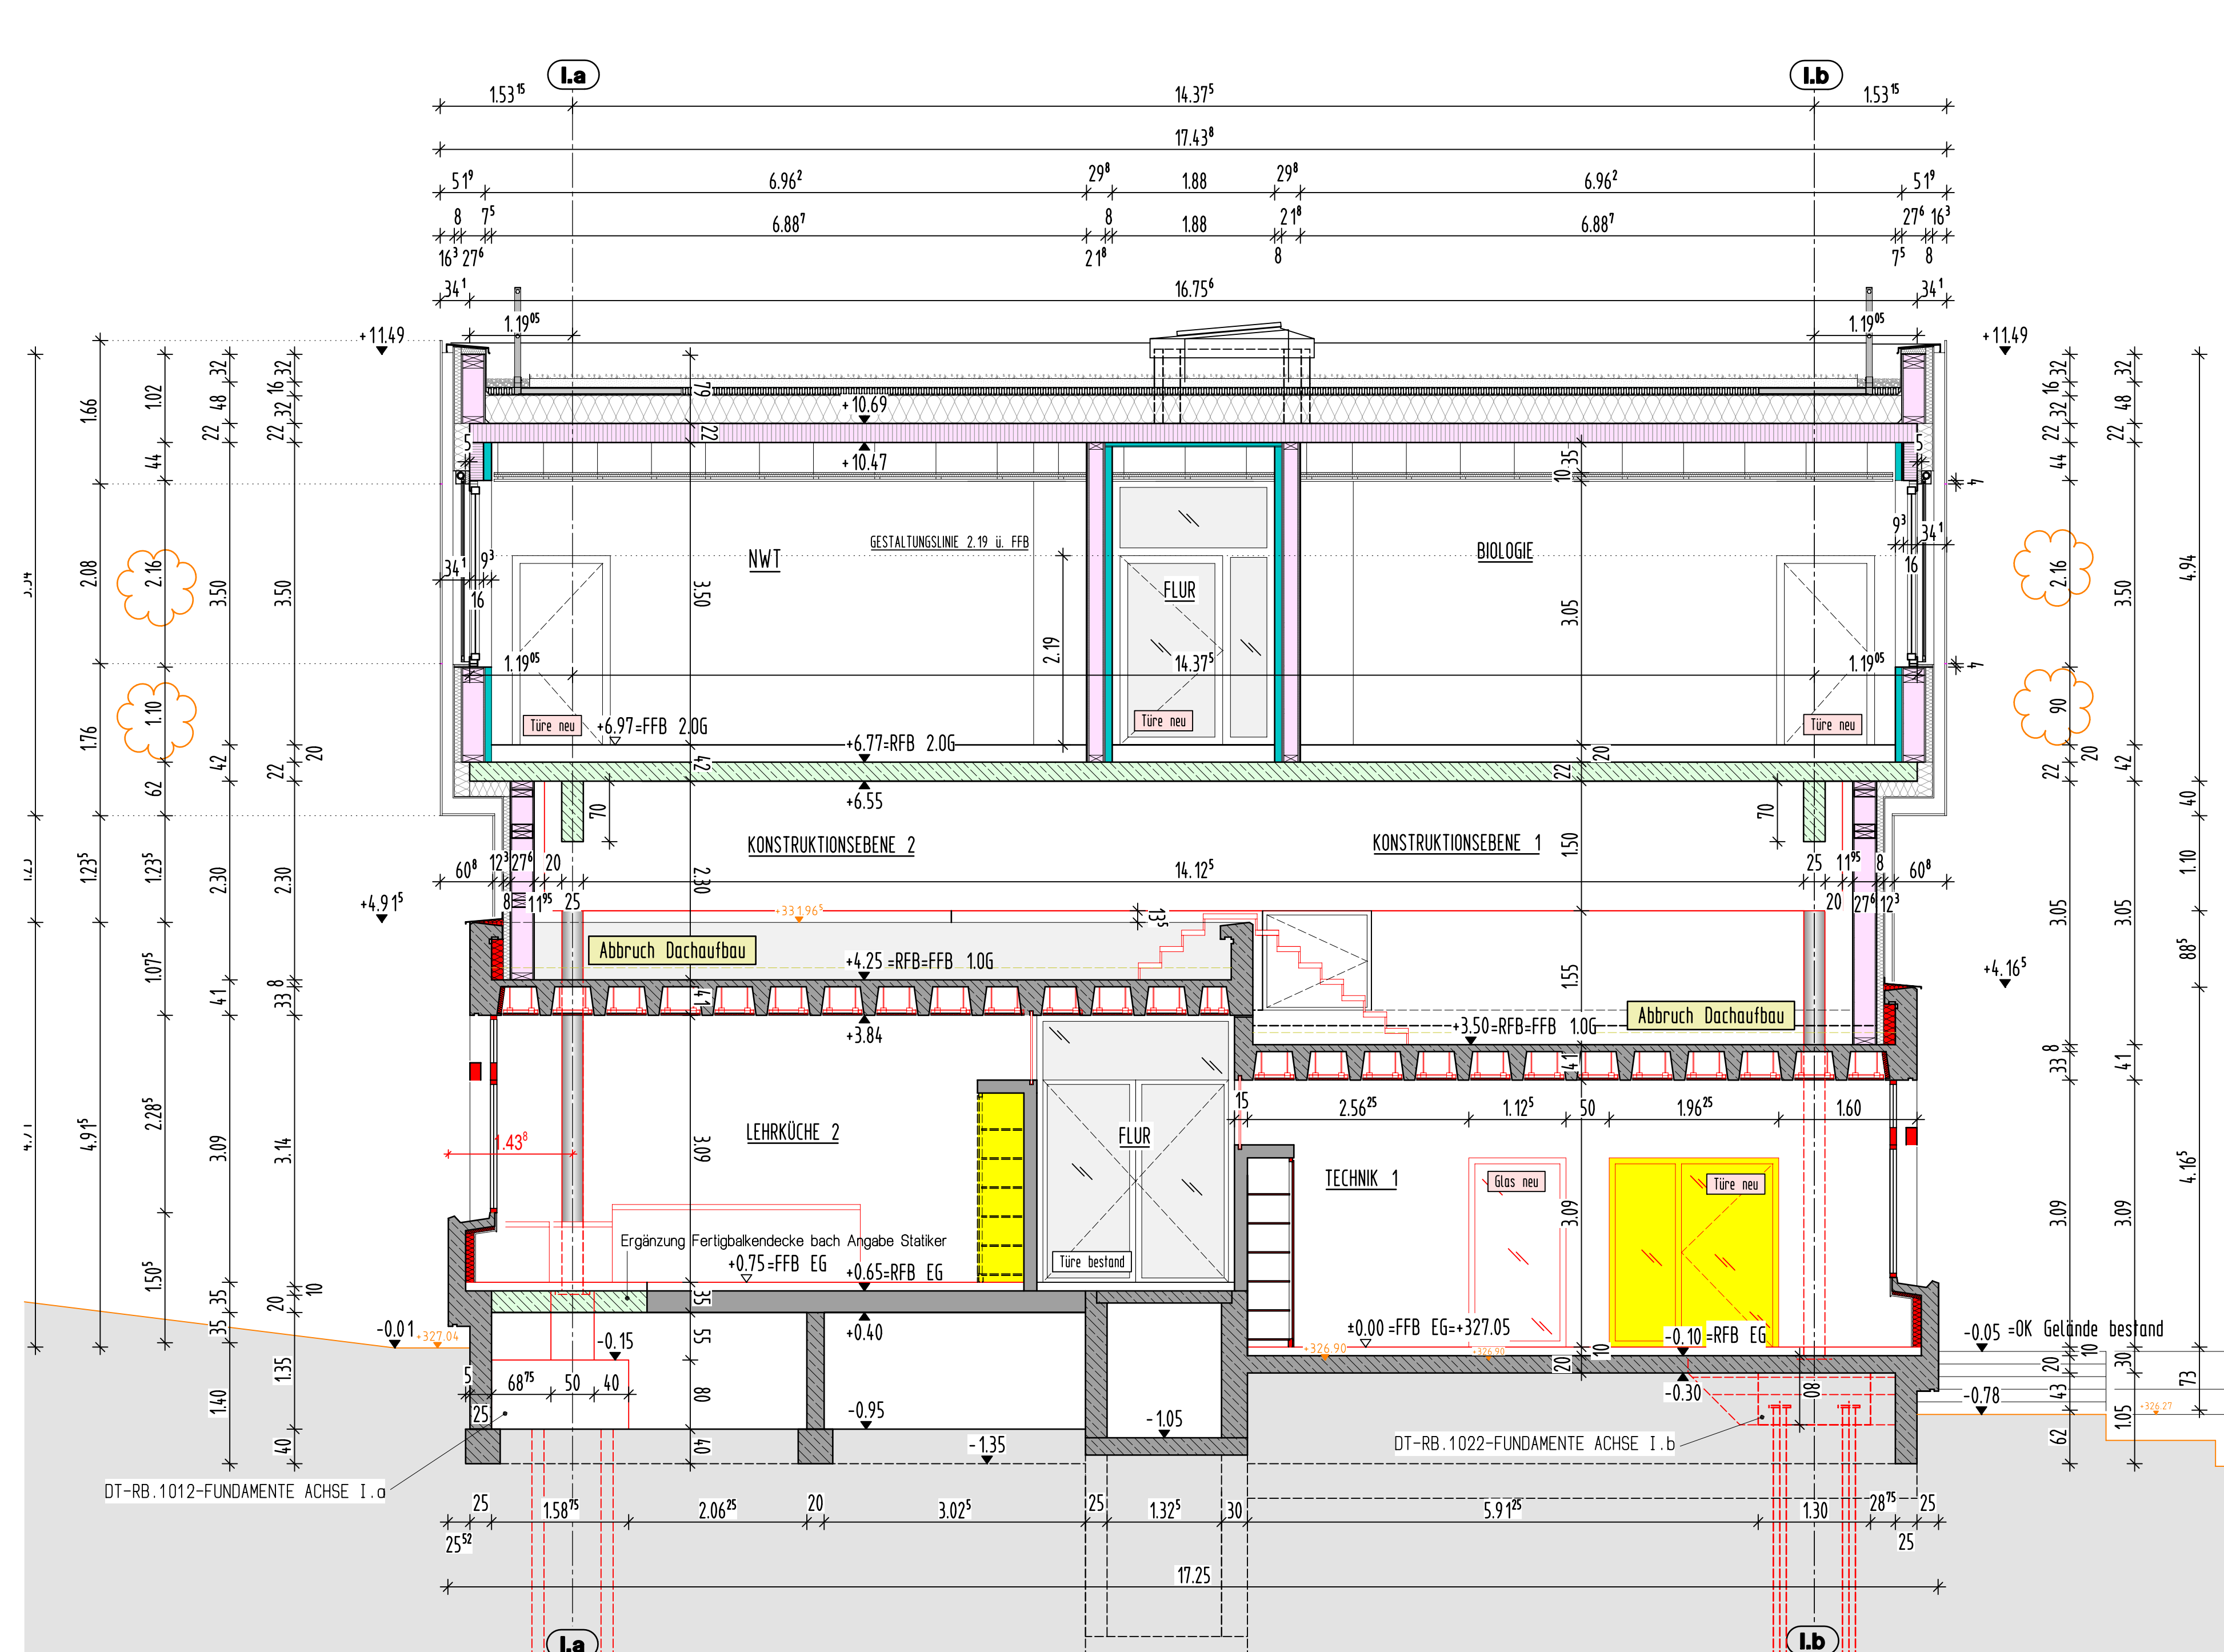

QUERSCHNITT D-D BA1 (DURCH LEHRKÜCHE) M 1:50

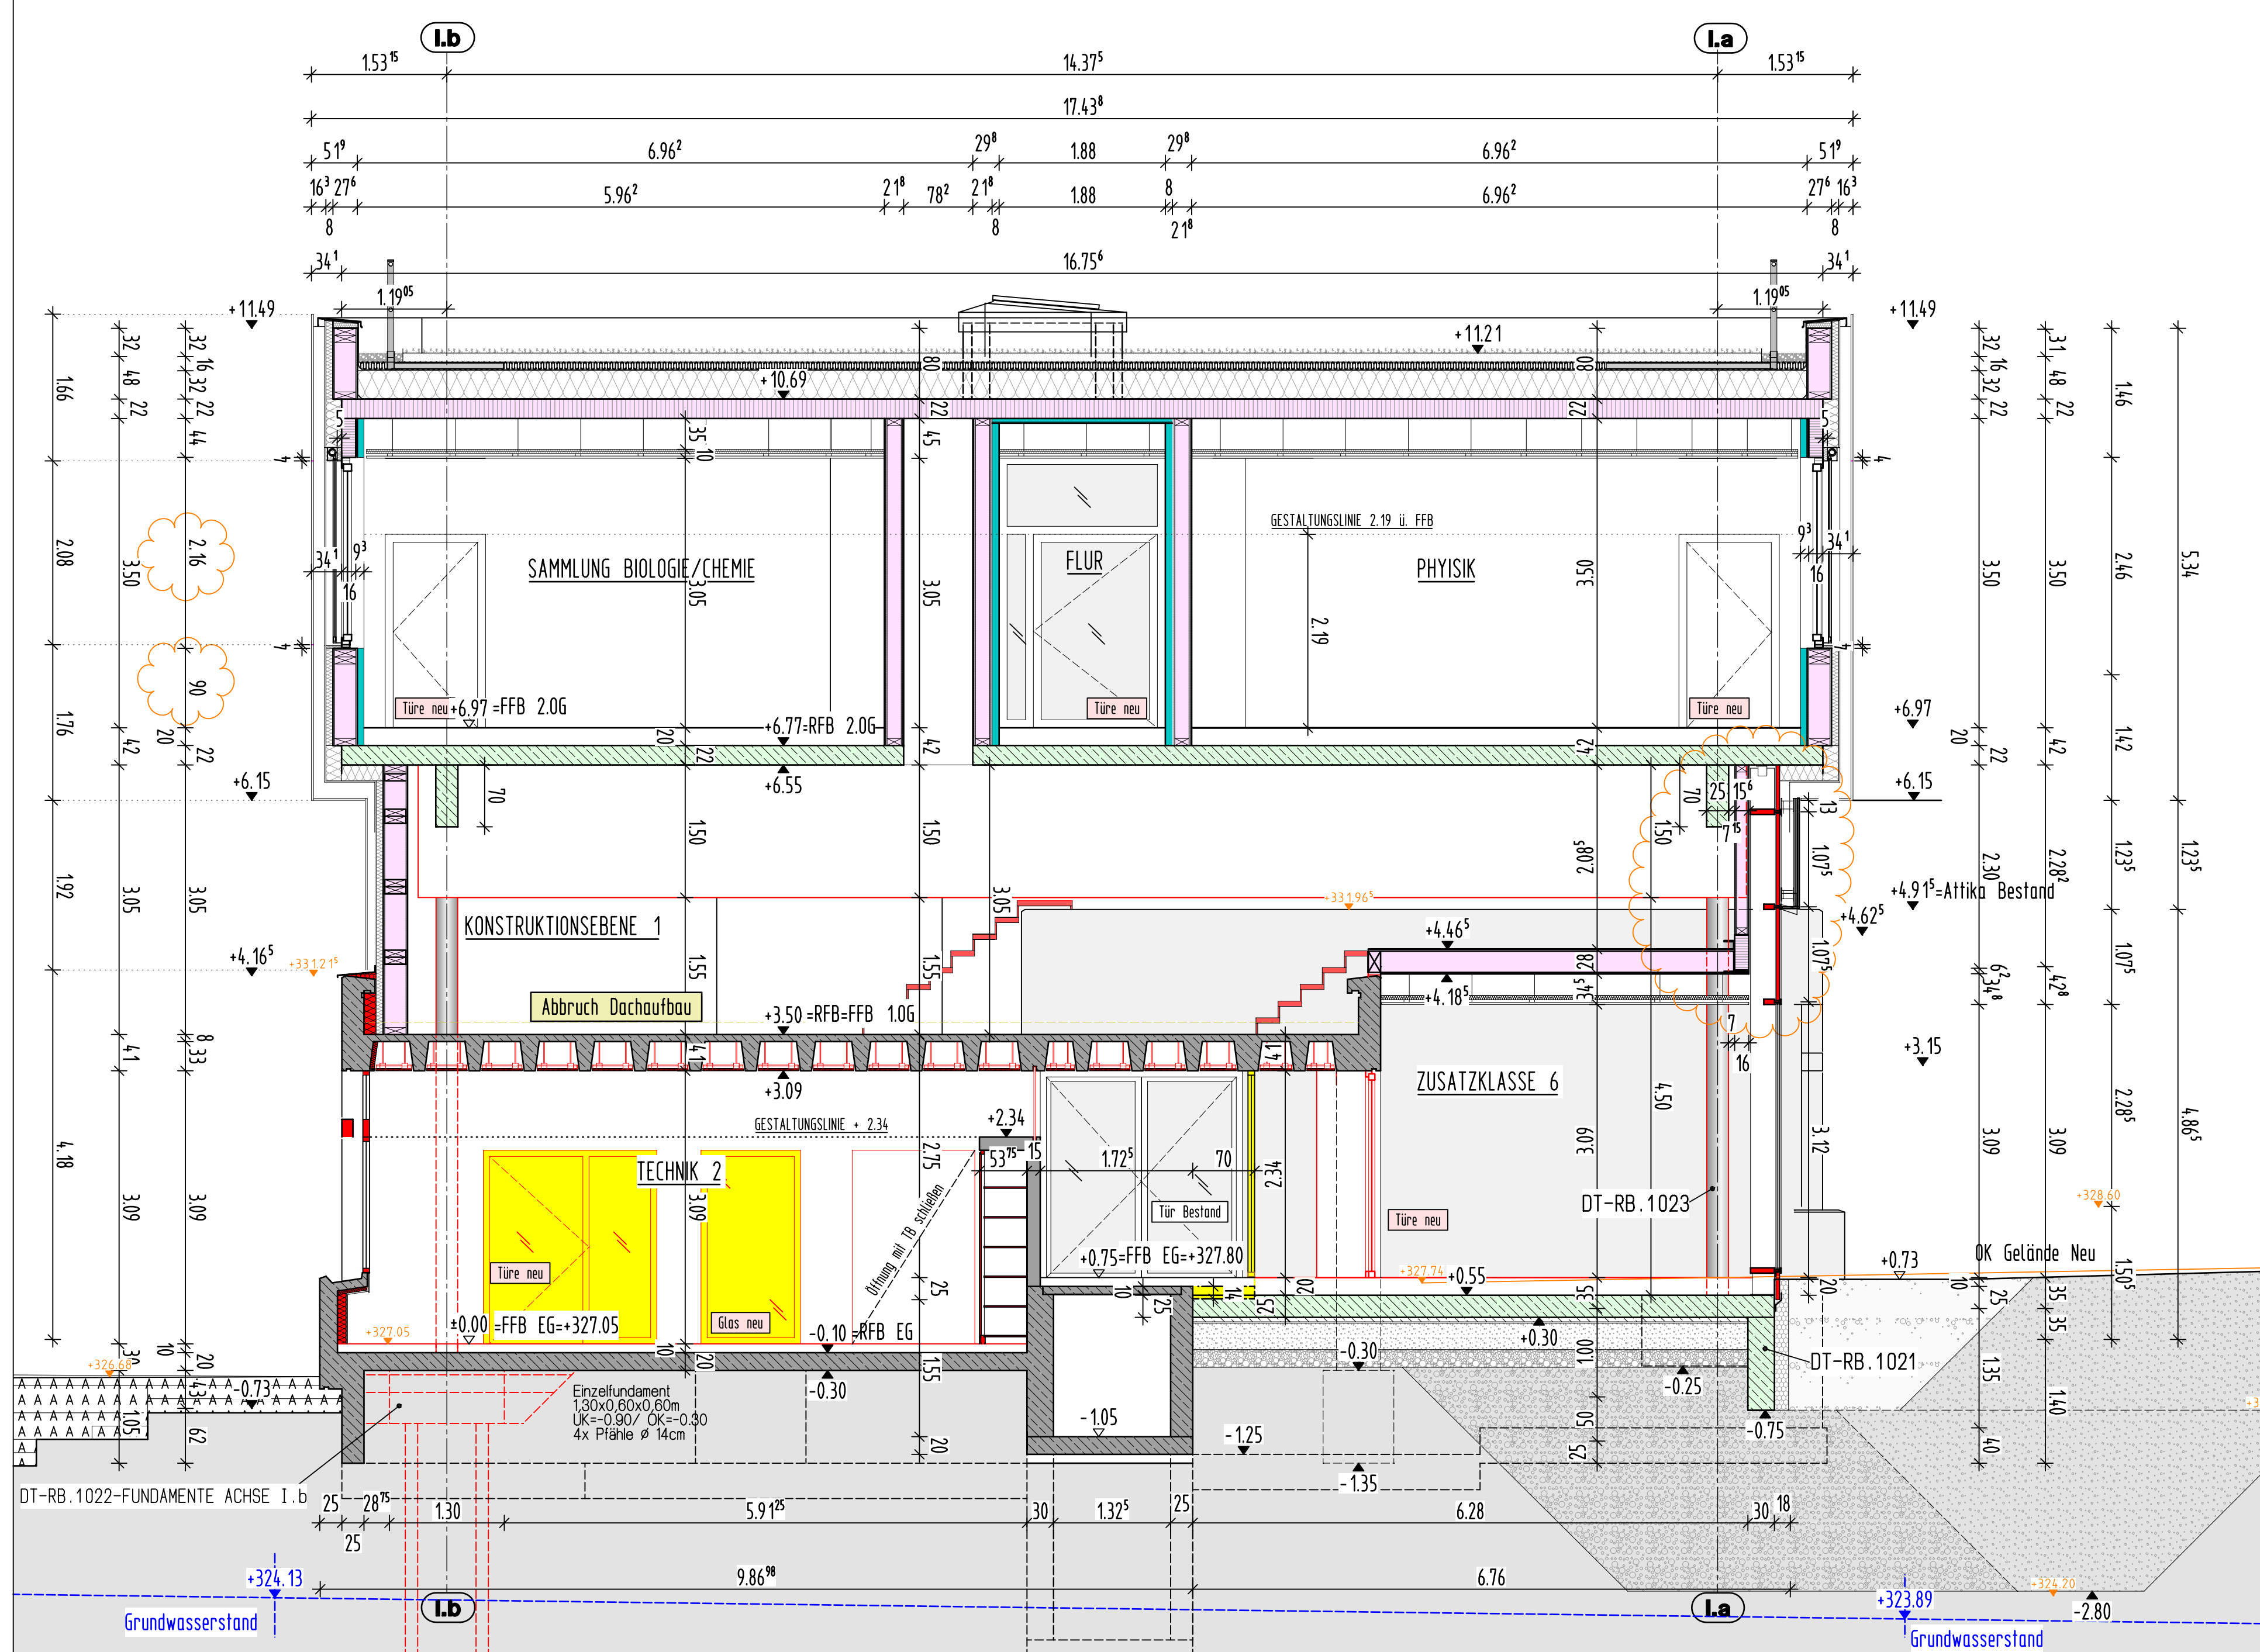

QUERSCHNITT E-E BA1 (DURCH ZUSATZKLASSE 6) M 1:50

LEGENDE


- BRH BRÜSTUNGSHÖHE ÜBER RFB
- DD DECKENDURCHBRUCH
- FA FUSSBODENDURCHBRUCH
- FD FUSSBODENAUSSPARUNG
- FFB FERTIGFUSSBODEN
- HSP HOHENSPRUNG
- OK/UK OBER- / UNTERKANTE
- RFB ROHFUSSBODEN
- RR REGENROHR
- SB SICHTBETON
- SWS SENKRECHTER WANDSCHLITZ
- WA WANDALUSPARUNG
- WD WANDDURCHBRUCH
- WWS WAAGRECHTER WANDSCHLITZ
- ▲ AUSSENKANTE ROHKONSTRUKTION
- ▷ AUSSENKANTE FERTIGKONSTRUKTION
- BSH BAUTEILE
- ▨ HOLZSTÄNDERWAND
- ▤ BETON (UNBEWEHRT) NEUBAU
- ▥ BETON C... (SIEHE STATIKERPLAN)
- ▧ WU-BETON (SIEHE STATIKERPLAN)
- ▩ METALLSTÄNDERWÄNDE
- NICHTTRAGENDES MAUERWERK NEUBAU
- ▬ ABBRUCH
- ▭ SICHTBETON BESTAND (tragend)
- ▮ SICHTBETON BESTAND (nicht tragend)
- ▯ BESTAND LERNCUBE

ANGABEN ZU TÜRHÖHEN AB ROHFUSSBODEN
 ENLEGEARBEITEN -- HAUSTECHNISCHE ANLAGEN -- SIND DEN PLANUNGEN DER FACHPLANER ZU ENTNEHMEN

NR.	DATUM	GEGENSTAND/ÄNDERUNG
	26.11.2025	Freigabe bis OK Bodenplatte
a	12.12.2025	Freigabe, Detailverweise
b	28.01.2026	Diverse Änderungen
c	13.02.2026	Diverse Anpassungen

BEZUGSHÖHE - Projekt + 327.05 NHN (DHHN 2016) ± 0.00

AUFSTOCKUNG UND SANIERUNG
 WALTER-ERBE-SCHULE
 72072 TUBINGEN

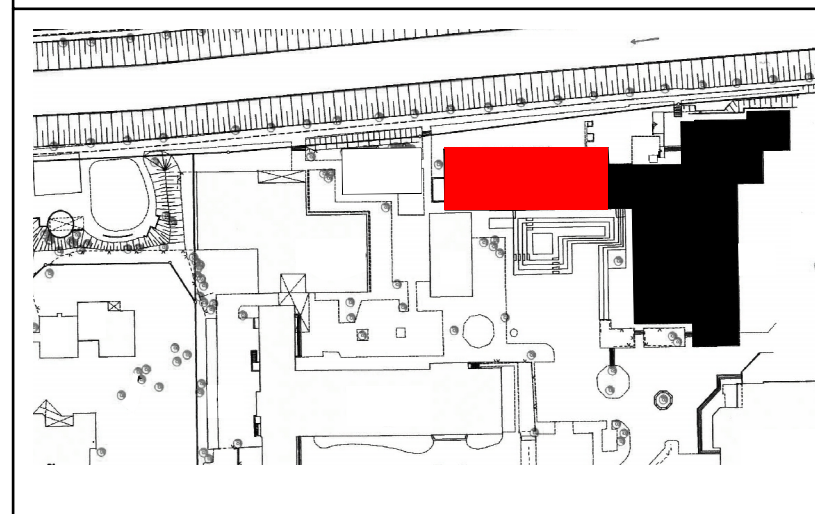

AUSFÜHRUNGSPLANUNG

A_SCHNITTE C-C/D-D/E-E_BA 1 M 1:50

Plancode: WES-HG-SC-XX-1002-A103-SC-C-D-E-F_M_1_50	Datum: 08.01.2025	Maßstab: 1:50	Plan-Nr.: 703 c
Gez./Gep.: gp	Größe: 1189/841	Planstand: 13.02.2026	

Alle Maße sind vor Ausführung verantwortlich zu prüfen!

