



(1970)
(2005)
(2012)

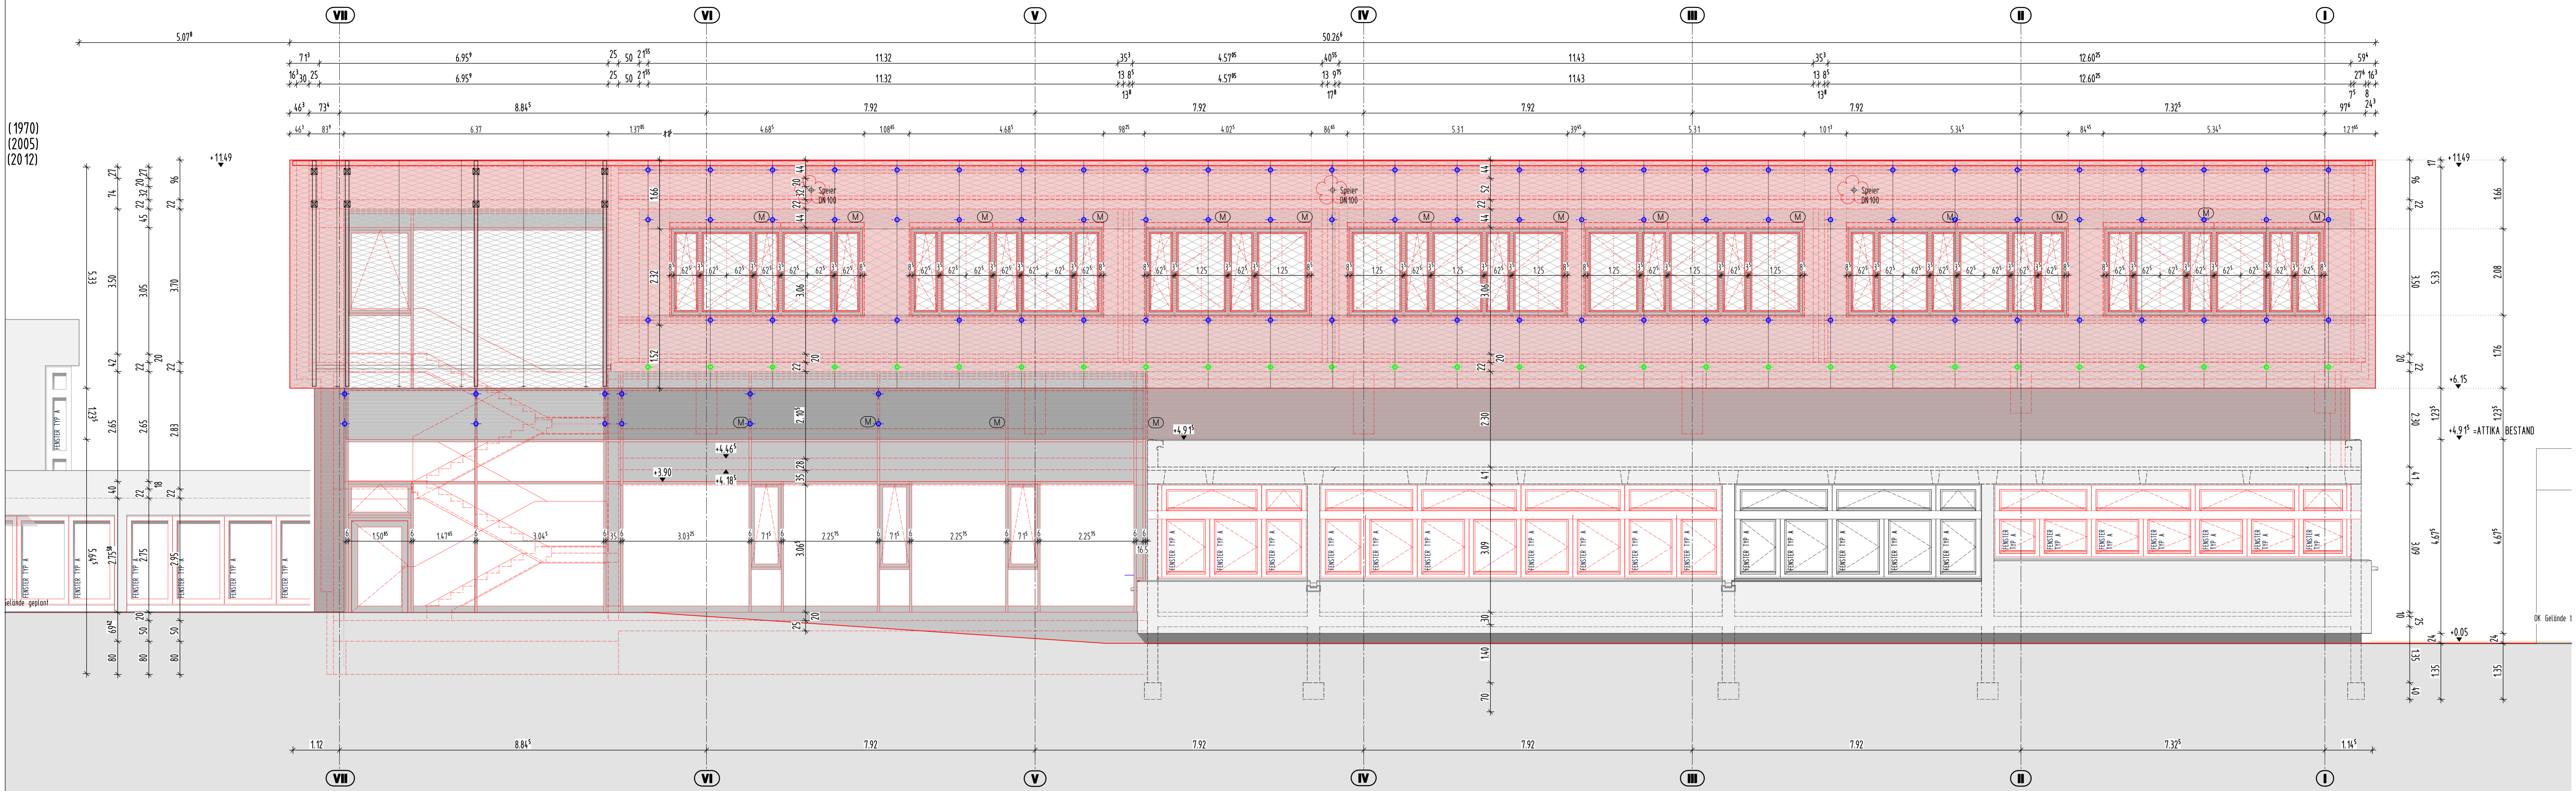

ANSICHT OST BA1 M 1:50

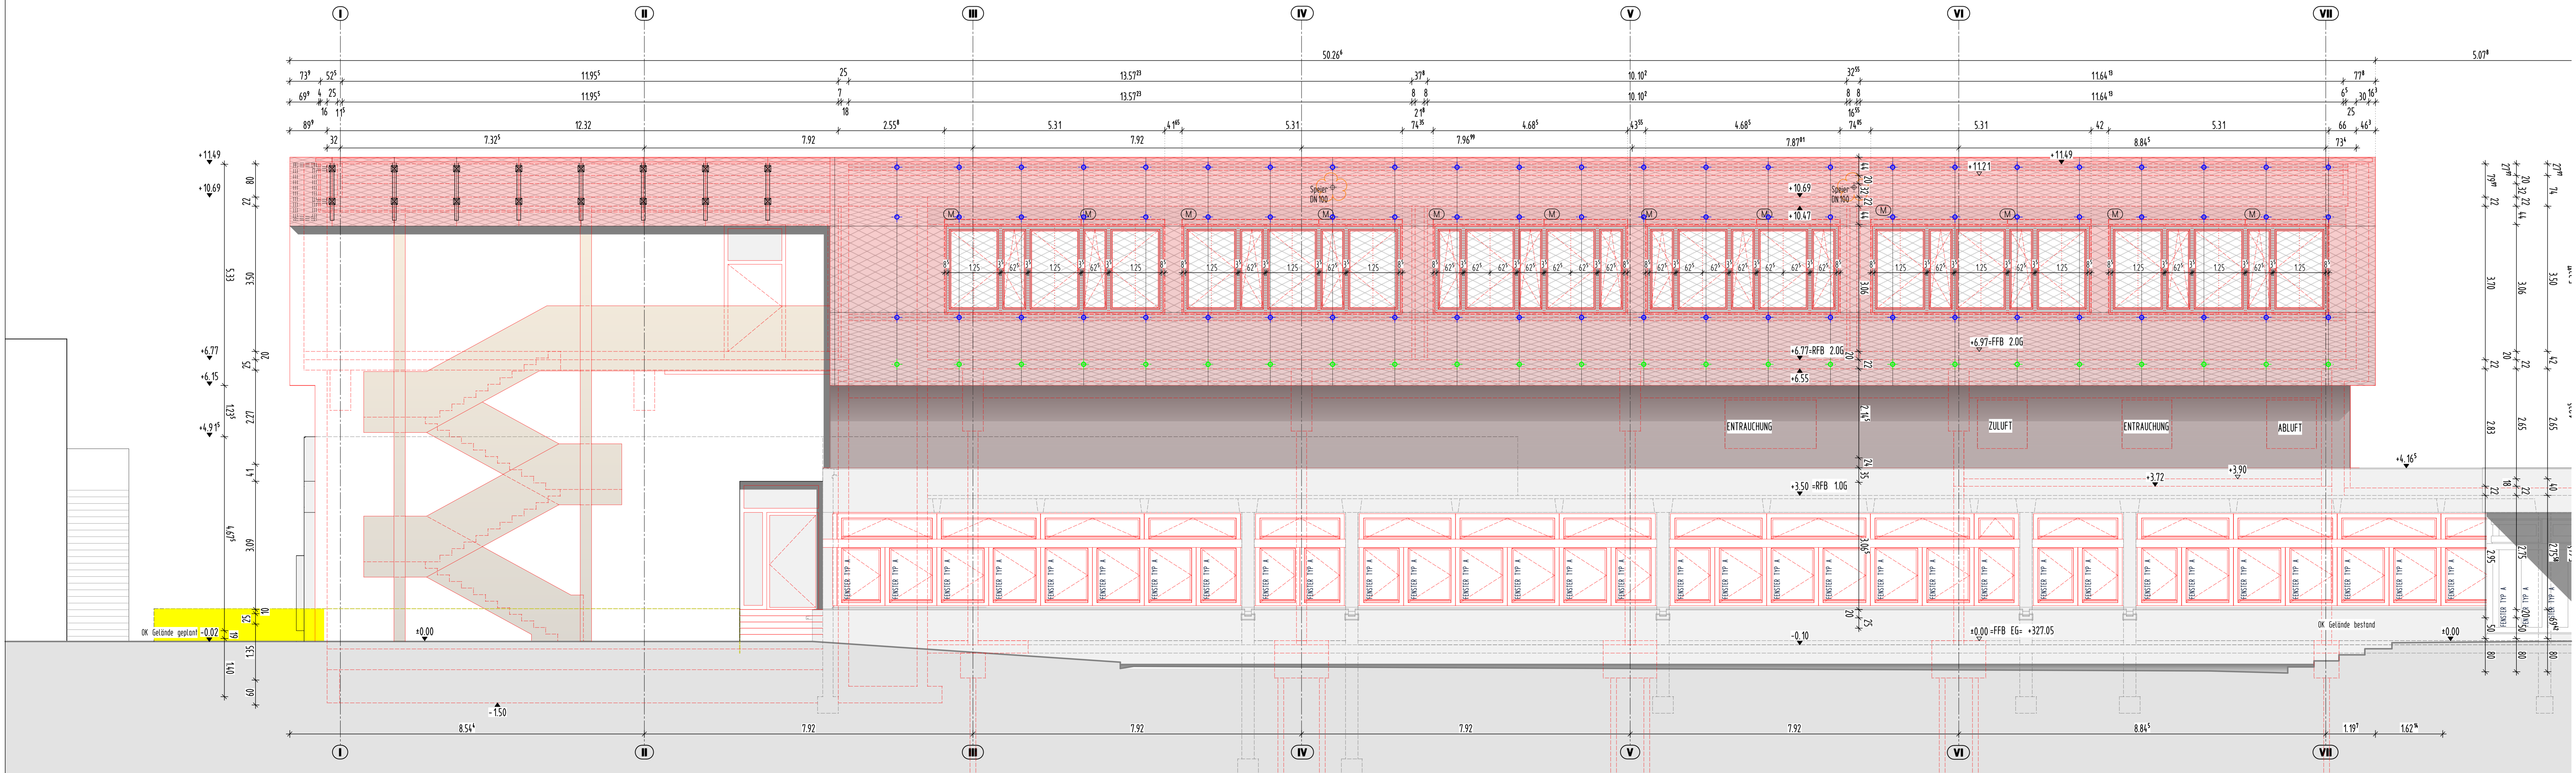

ANSICHT WEST BA1 M 1:50

- BRH
- DD
- FA
- FD
- FFB
- HSP
- OK/UK
- RFB
- RR
- SB
- SWS
- WA
- WD
- WWS
- >
- BSH BAUTEILE
- HOLZSTÄNDERWAND
- BETON (UNBEWEHRT) NEUBAU
- BETON C- (SEHE STATIKPLAN)
- WU-BETON (SEHE STATIKPLAN)
- METALLSTÄNDERWÄNDE
- NICHTTRAGENDES MAUERWERK NEUBAU
- ABRUCH
- SICHTBETON BESTAND (tragend)
- SICHTBETON BESTAND (nicht tragend)
- BESTAND LERNCUBE

LEGENDE

BRH	BRÜSTUNGSHÖHE ÜBER RFB
DD	DECKENDURCHBRUCH
FA	FUSSBODENAUSSPÄRUNG
FD	FUSSBODENDURCHBRUCH
FFB	FERTIGFUSSBODEN
HSP	HÖHENSPRUNG
OK/UK	OBER- / UNTERKANTE
RFB	ROH-FUSSBODEN
RR	REGENRIHR
SB	SICHTBETON
SWS	SENKRECHTER WANDSCHLITZ
WA	WANDÜBERSPARUNG
WD	WANDÜBERSCHÜBLICH
WWS	WAAGRECHTER WANDSCHLITZ
>	AUSSENKANTE ROHKONSTRUKTION
>	AUSSENKANTE FERTIGKONSTRUKTION
BSH BAUTEILE	BSH BAUTEILE
HOLZSTÄNDERWAND	HOLZSTÄNDERWAND
BETON (UNBEWEHRT) NEUBAU	BETON (UNBEWEHRT) NEUBAU
BETON C- (SEHE STATIKPLAN)	BETON C- (SEHE STATIKPLAN)
WU-BETON (SEHE STATIKPLAN)	WU-BETON (SEHE STATIKPLAN)
METALLSTÄNDERWÄNDE	METALLSTÄNDERWÄNDE
NICHTTRAGENDES MAUERWERK NEUBAU	NICHTTRAGENDES MAUERWERK NEUBAU
ABRUCH	ABRUCH
SICHTBETON BESTAND (tragend)	SICHTBETON BESTAND (tragend)
SICHTBETON BESTAND (nicht tragend)	SICHTBETON BESTAND (nicht tragend)
BESTAND LERNCUBE	BESTAND LERNCUBE

ANGABEN ZU TÜRHÖHEN AB ROH-FUSSBODEN

EINLEGEARBEITEN -- Haus technische Anlagen -- SIND DEN PLANUNGEN DER FACHPLANER ZU ENTHNEHMEN

NR.	DATUM	GEGENSTAND/ÄNDERUNG
26.11.2025	Freigabe bis OK Bodenplatte	
13.02.2026	Diverse Änderungen	

BEZUGSHÖHE - Projekt + 327.05 NN (DHHN 2016) = +0.00

AUFSTOCKUNG UND SANIERUNG WALTER-ERBE-SCHULE 72072 TÜBINGEN

AUSFÜHRUNGSPLANUNG
A_ANSICHT OST/ WEST_BA 1 M 1:50

Plancode: WES-HG-AN-KX-1002-4101-OST-WEST_M_1_50		
Datum: 12.11.2024	Maßstab: 1:50	Plan-Nr: 802
Gez./Gep: gp	Größe: 1389/841	Planstand: 13.02.2026
Alle Maße sind vor Ausführung verantwortlich zu prüfen!		